




Deelgebied Haren - deel 2

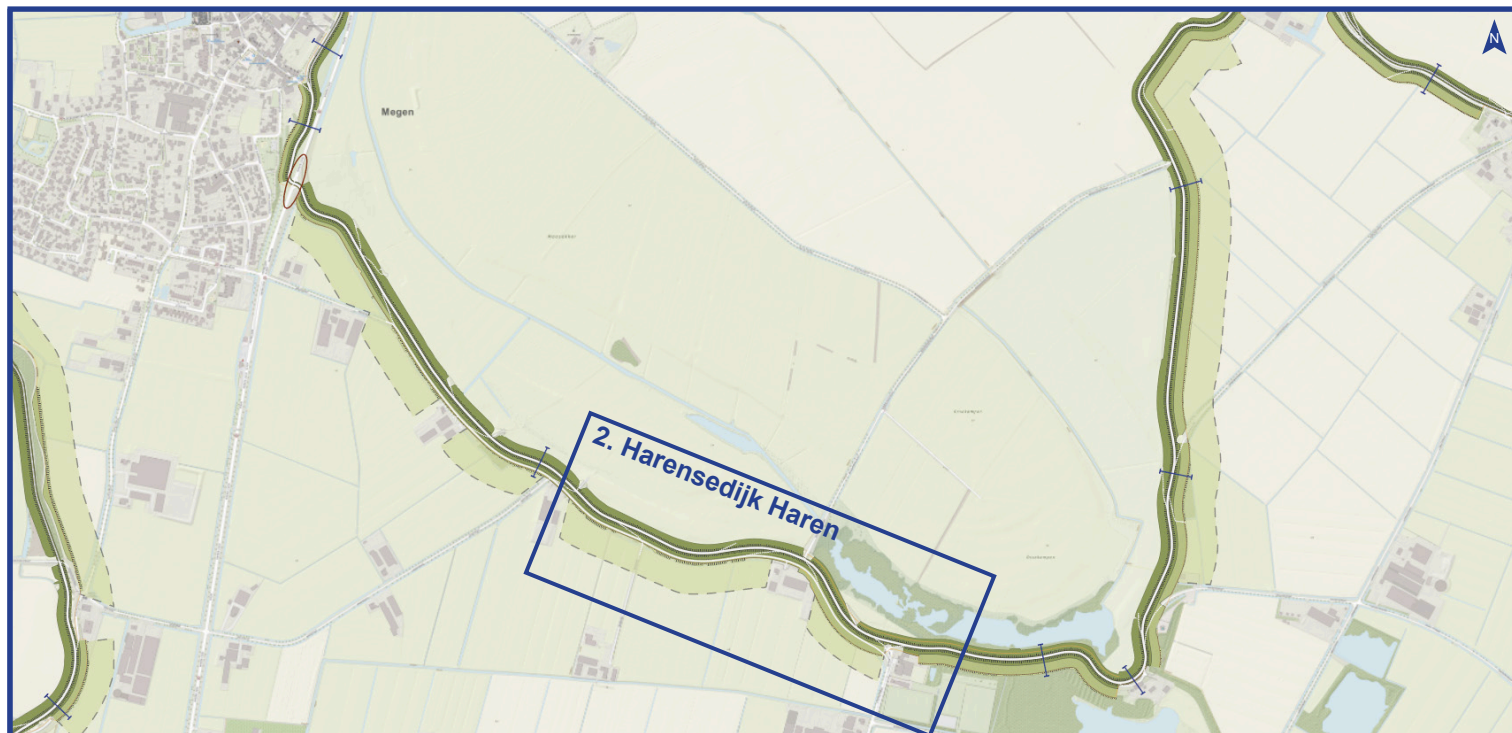


Ontwerp op kaart

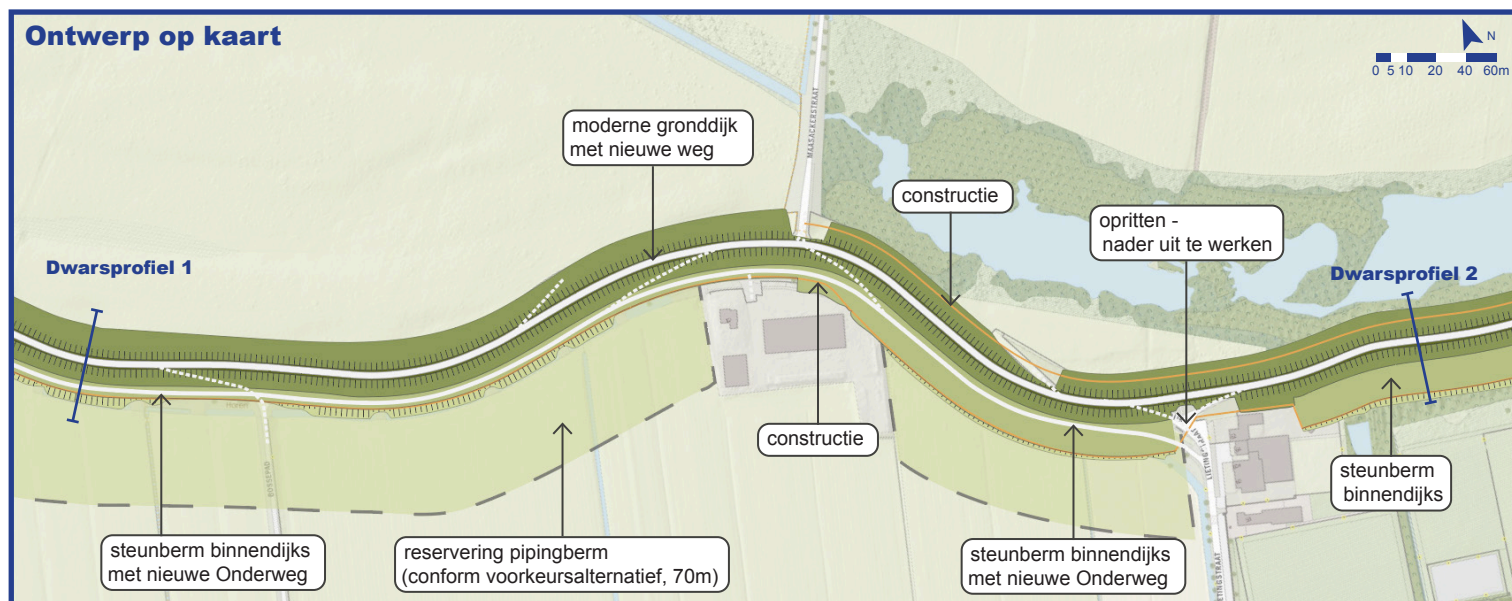

Ruimte voor dijk nodig in toekomst

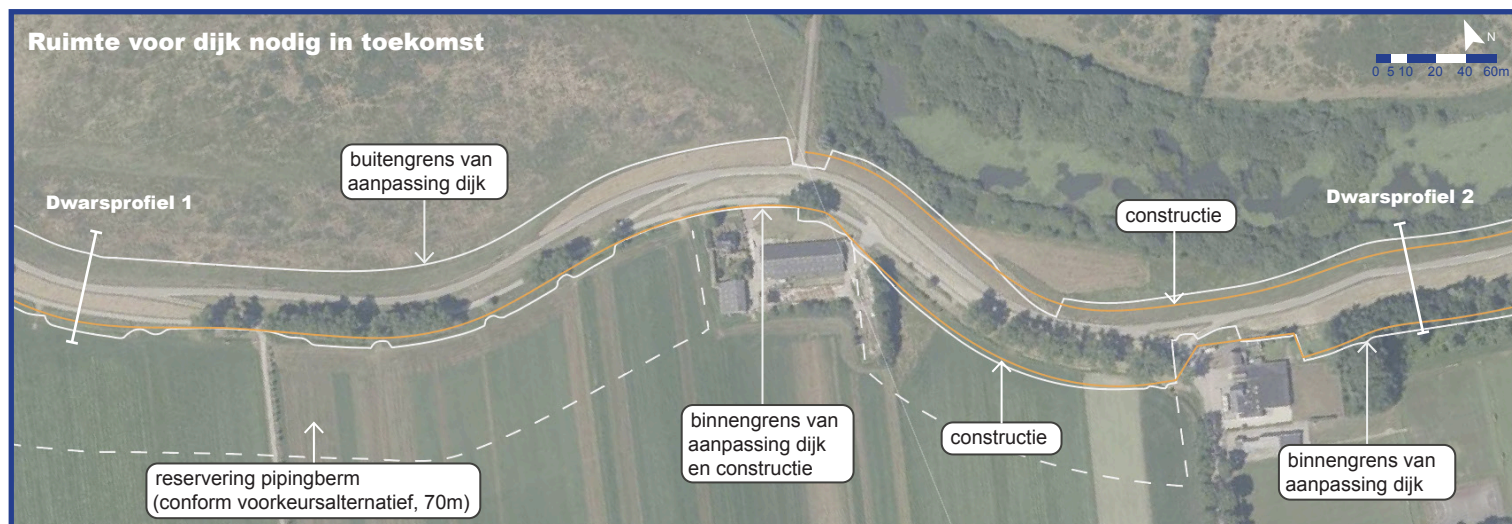

Dwarsprofiel 1

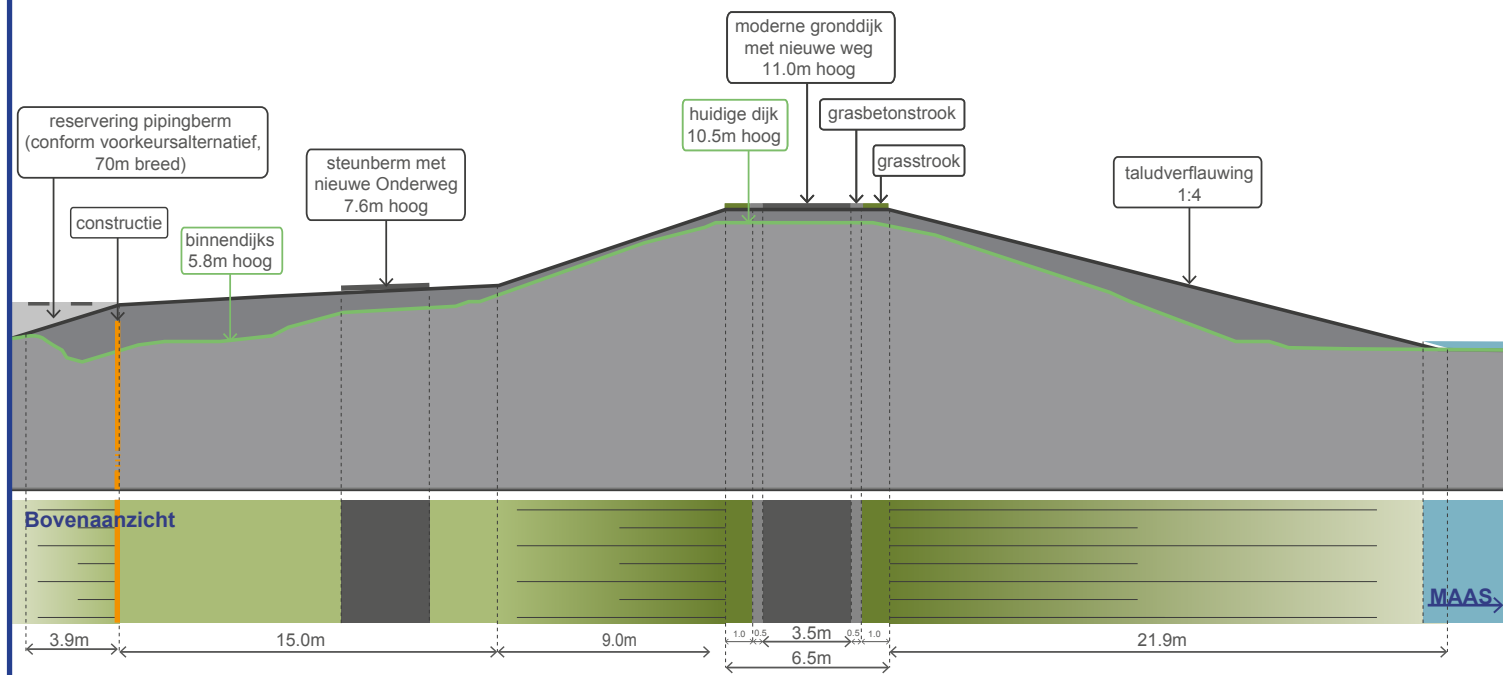

Dwarsprofiel 2

