



Deelgebied Macharen - deel 3

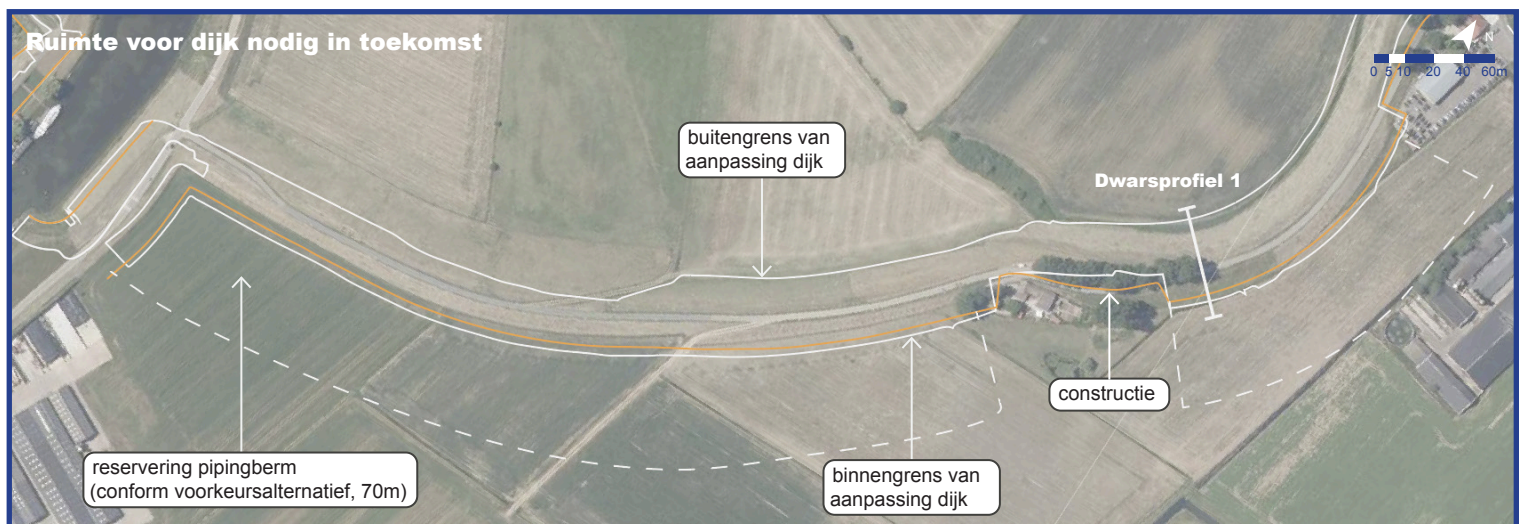

Dwarsprofiel 1

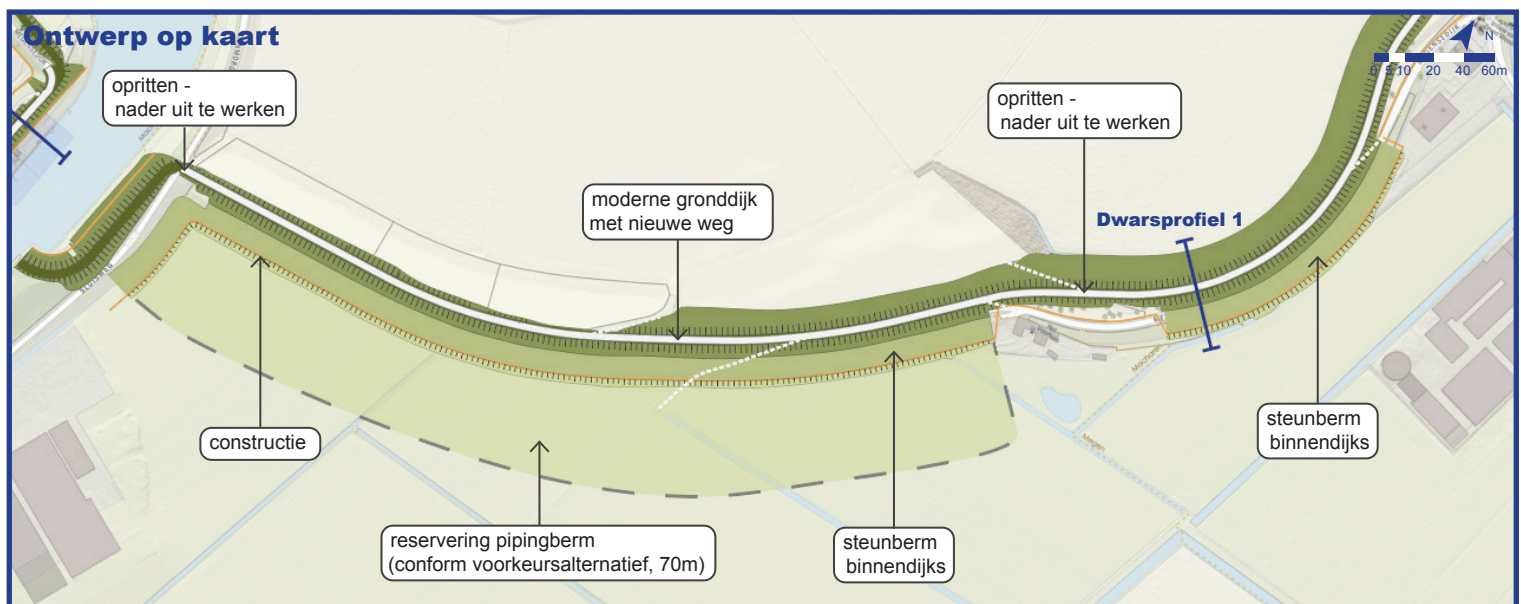