





Legenda

● Dijkpaal	— KEERMUUR	
— Grens dijkvakken	— STABILITEITSSCHERM	
➔ Agrarische/beheerafrit	— STABILITEITS & HEAVESCHERM	
Bomenanalyse		
○ Buiten scope	▭ Constructiezones	
● Nieuw aan te planten (voorlopig/indicatief)	▭ Tijdelijk ruimtebeslag	
● Behouden	Dijk	
● Reeds gekapt of te kappen derden	▭ TALUD DIJK/BERM	
● Ter overweging realisatiefase	▭ KRUIJN DIJK/BERM, ONDERHOUDSPAD	
● Verwijderen	▭ WATERBODEM	
Langsconstructies		
— HEAVESCHERM	▭ GRASBETON	
	▭ ASFALT	
	▭ KLEI-INKASSING	

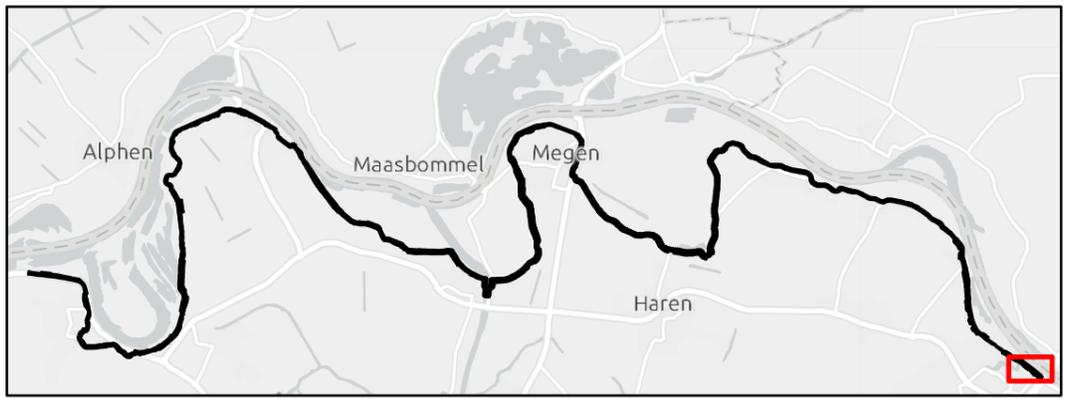


Werk : Planuitwerking Meanderende Maas, Ravenstein -Lith		Schaal : 1:1.500	
Onderdeel : Waterschap Aa en Maas		Datum : 20-1-2023	
Titel : Dijkontwerp dijkvak 1_1		Besteknr. SOK MeMa 21-07-2021	
		 	
Projectnummer	P0032858		
Formaat	A3	Tekening nummer	1 van 73

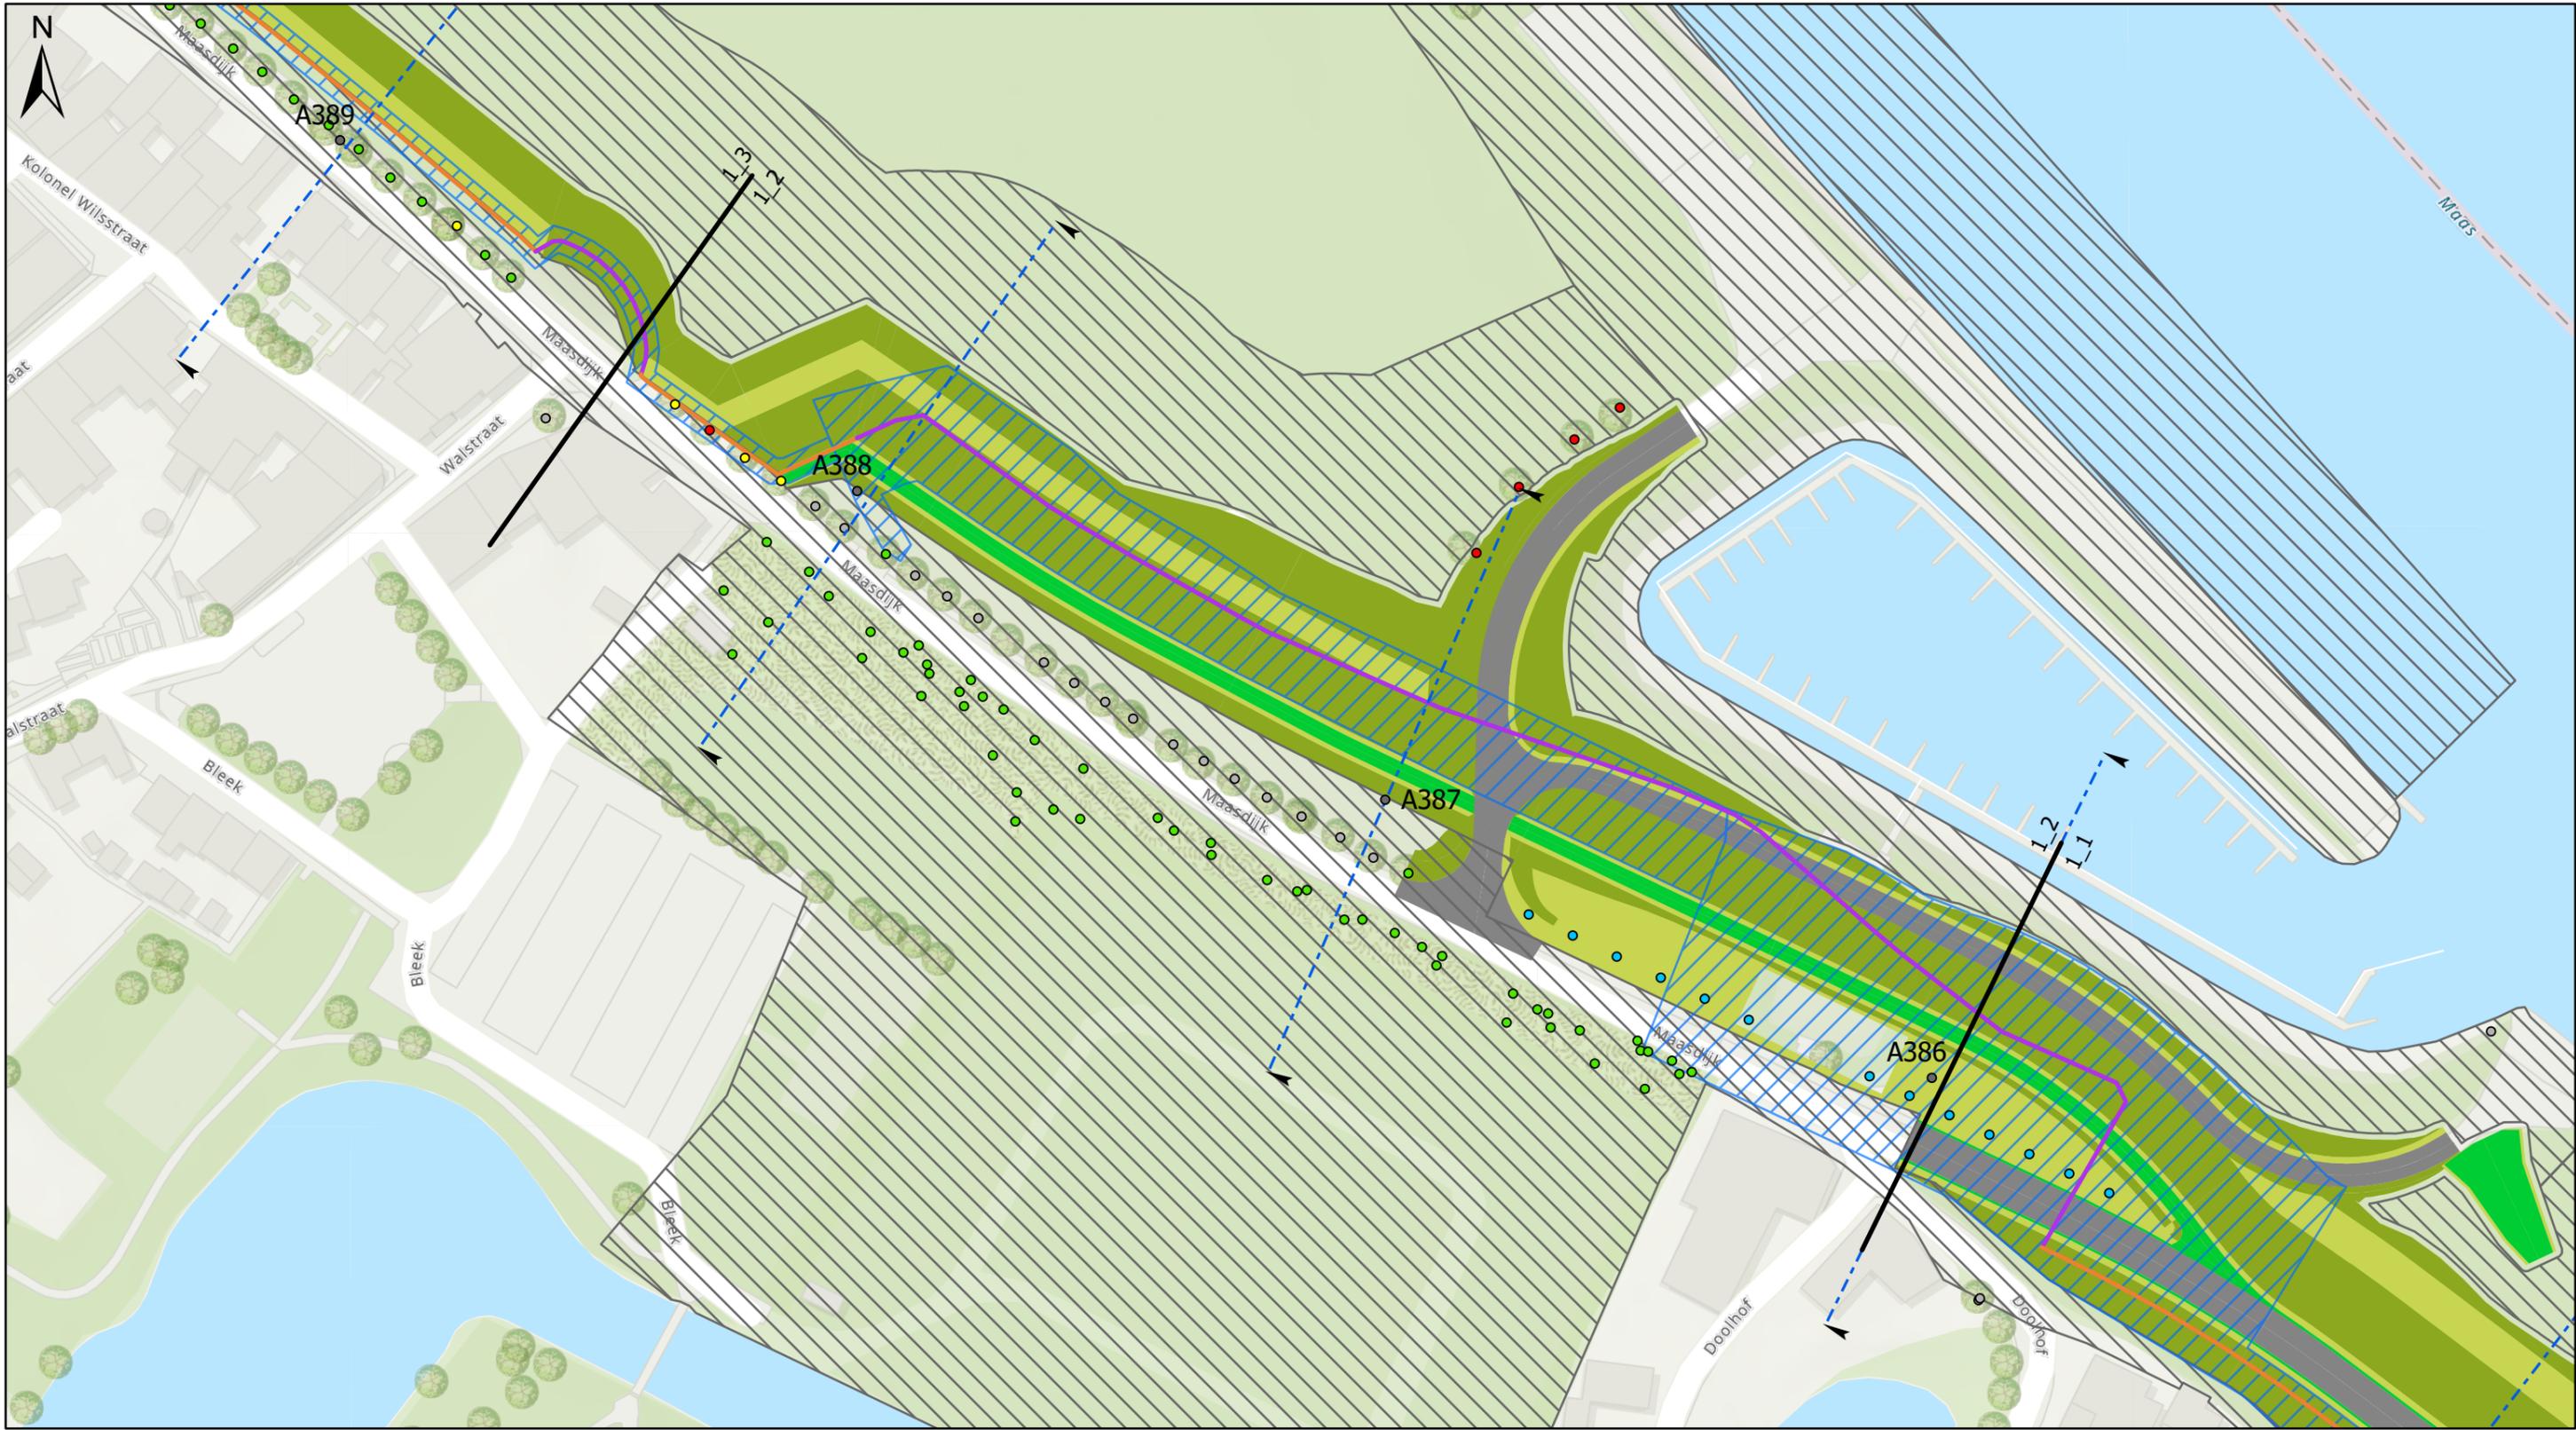

Legenda

● Dijkpaal	— KEERMUUR
— Grens dijkvakken	— STABILITEITSSCHERM
➔ Agrarische/beheerafrit	— STABILITEITS & HEAVESCHERM
Bomenanalyse	▭ Constructiezones
○ Buiten scope	▭ Tijdelijk ruimtebeslag
● Nieuw aan te planten (voorlopig/indicatief)	Dijk
● Behouden	▭ TALUD DIJK/BERM
● Reeds gekapt of te kappen derden	▭ KRUIJN DIJK/BERM, ONDERHOUDSPAD
● Ter overweging realisatiefase	▭ WATERBODEM
● Verwijderen	▭ GRASBETON
Langsconstructies	▭ ASFALT
— HEAVESCHERM	▭ KLEI-INKASSING

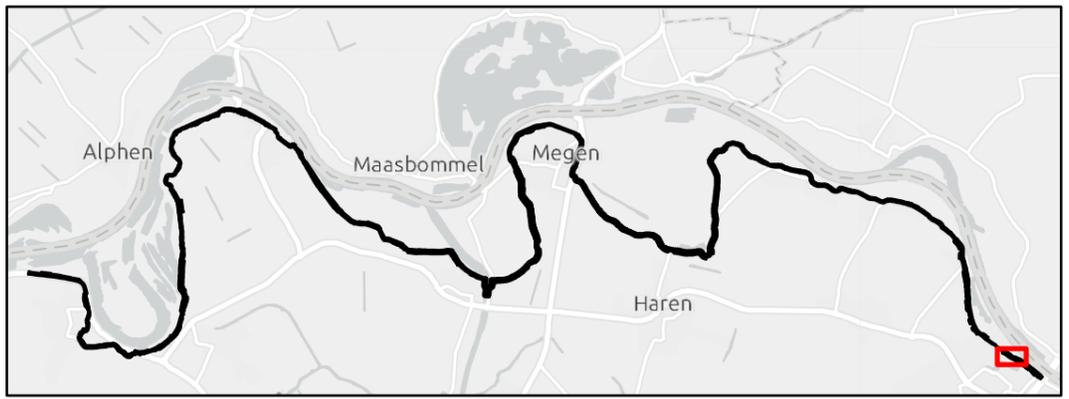


Werk : Planuitwerking Meanderende Maas, Ravenstein -Lith		Schaal : 1:1.000	
Onderdeel : Waterschap Aa en Maas		Datum : 20-1-2023	
Titel : Dijkontwerp dijkvak 1_2		Besteknr. SOK MeMa 21-07-2021	
		 	
Projectnummer P0032858	Formaat A3	Tekening nummer 2 van 73	



Legenda


● Dijkpaal	— KEERMUUR
— Grens dijkvakken	— STABILITEITSSCHERM
➔ Agrarische/beheerfrit	— STABILITEITS & HEAVESCHERM
Bomenanalyse	▭ Constructiezones
○ Buiten scope	▭ Tijdelijk ruimtebeslag
● Nieuw aan te planten (voorlopig/indicatief)	Dijk
● Behouden	▭ TALUD DIJK/BERM
● Reeds gekapt of te kappen derden	▭ KRUIJN DIJK/BERM, ONDERHOUDSPAD
● Ter overweging realisatiefase	▭ WATERBODEM
● Verwijderen	▭ GRASBETON
Langsconstructies	▭ ASFALT
— HEAVESCHERM	▭ KLEI-INKASSING

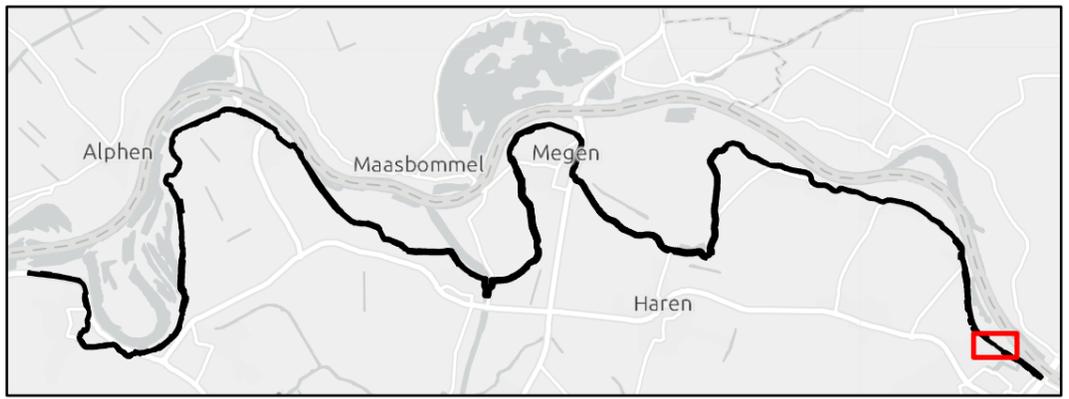

Werk : Planuitwerking Meanderende Maas, Ravenstein -Lith		Schaal : 1:1.500	
Onderdeel : Waterschap Aa en Maas		Datum : 20-1-2023	
Titel : Dijkontwerp dijkvak 1_3		Besteknr. SOK MeMa 21-07-2021	
			
		Projectnummer P0032858	
Formaat A3	Tekening nummer 3 van 73	Ravenstein - Lith	



Legenda		
● Dijkpaal	— KEERMUUR	
— Grens dijkvakken	— STABILITEITSSCHERM	
➔ Agrarische/beheerafrit	— STABILITEITS & HEAVESCHERM	
Bomenanalyse		
○ Buiten scope	▭ Constructiezones	
● Nieuw aan te planten (voorlopig/indicatief)	▭ Tijdelijk ruimtebeslag	
● Behouden	Dijk	
● Reeds gekapt of te kappen derden	▭ TALUD DIJK/BERM	
● Ter overweging realisatiefase	▭ KRUIJN DIJK/BERM, ONDERHOUDSPAD	
● Verwijderen	▭ WATERBODEM	
Langsconstructies		
— HEAVESCHERM	▭ GRASBETON	
	▭ ASFALT	
	▭ KLEI-INKASSING	

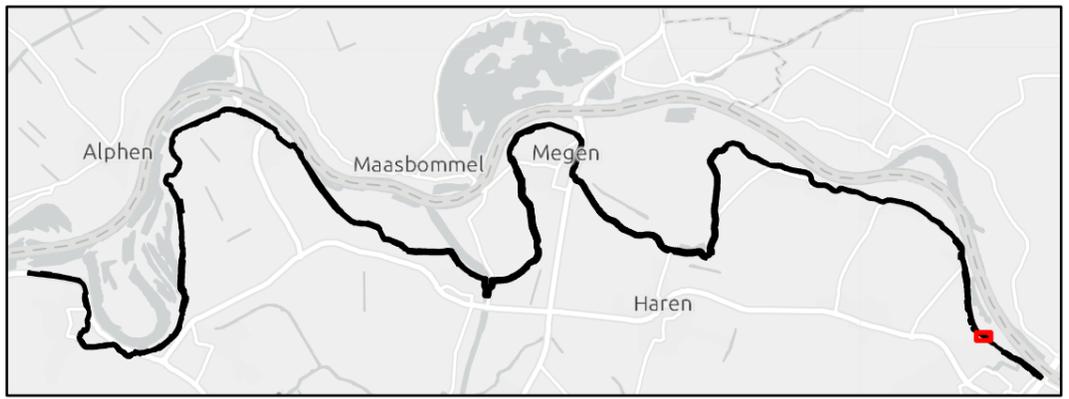

Werk : Planuitwerking Meanderende Maas, Ravenstein -Lith		Schaal : 1:500	
Onderdeel : Waterschap Aa en Maas		Datum : 20-1-2023	
Titel : Dijkontwerp dijkvak 1_4		Besteknr. SOK MeMa 21-07-2021	
			
		Projectnummer P0032858	
Formaat A3	Tekening nummer 4 van 73		