


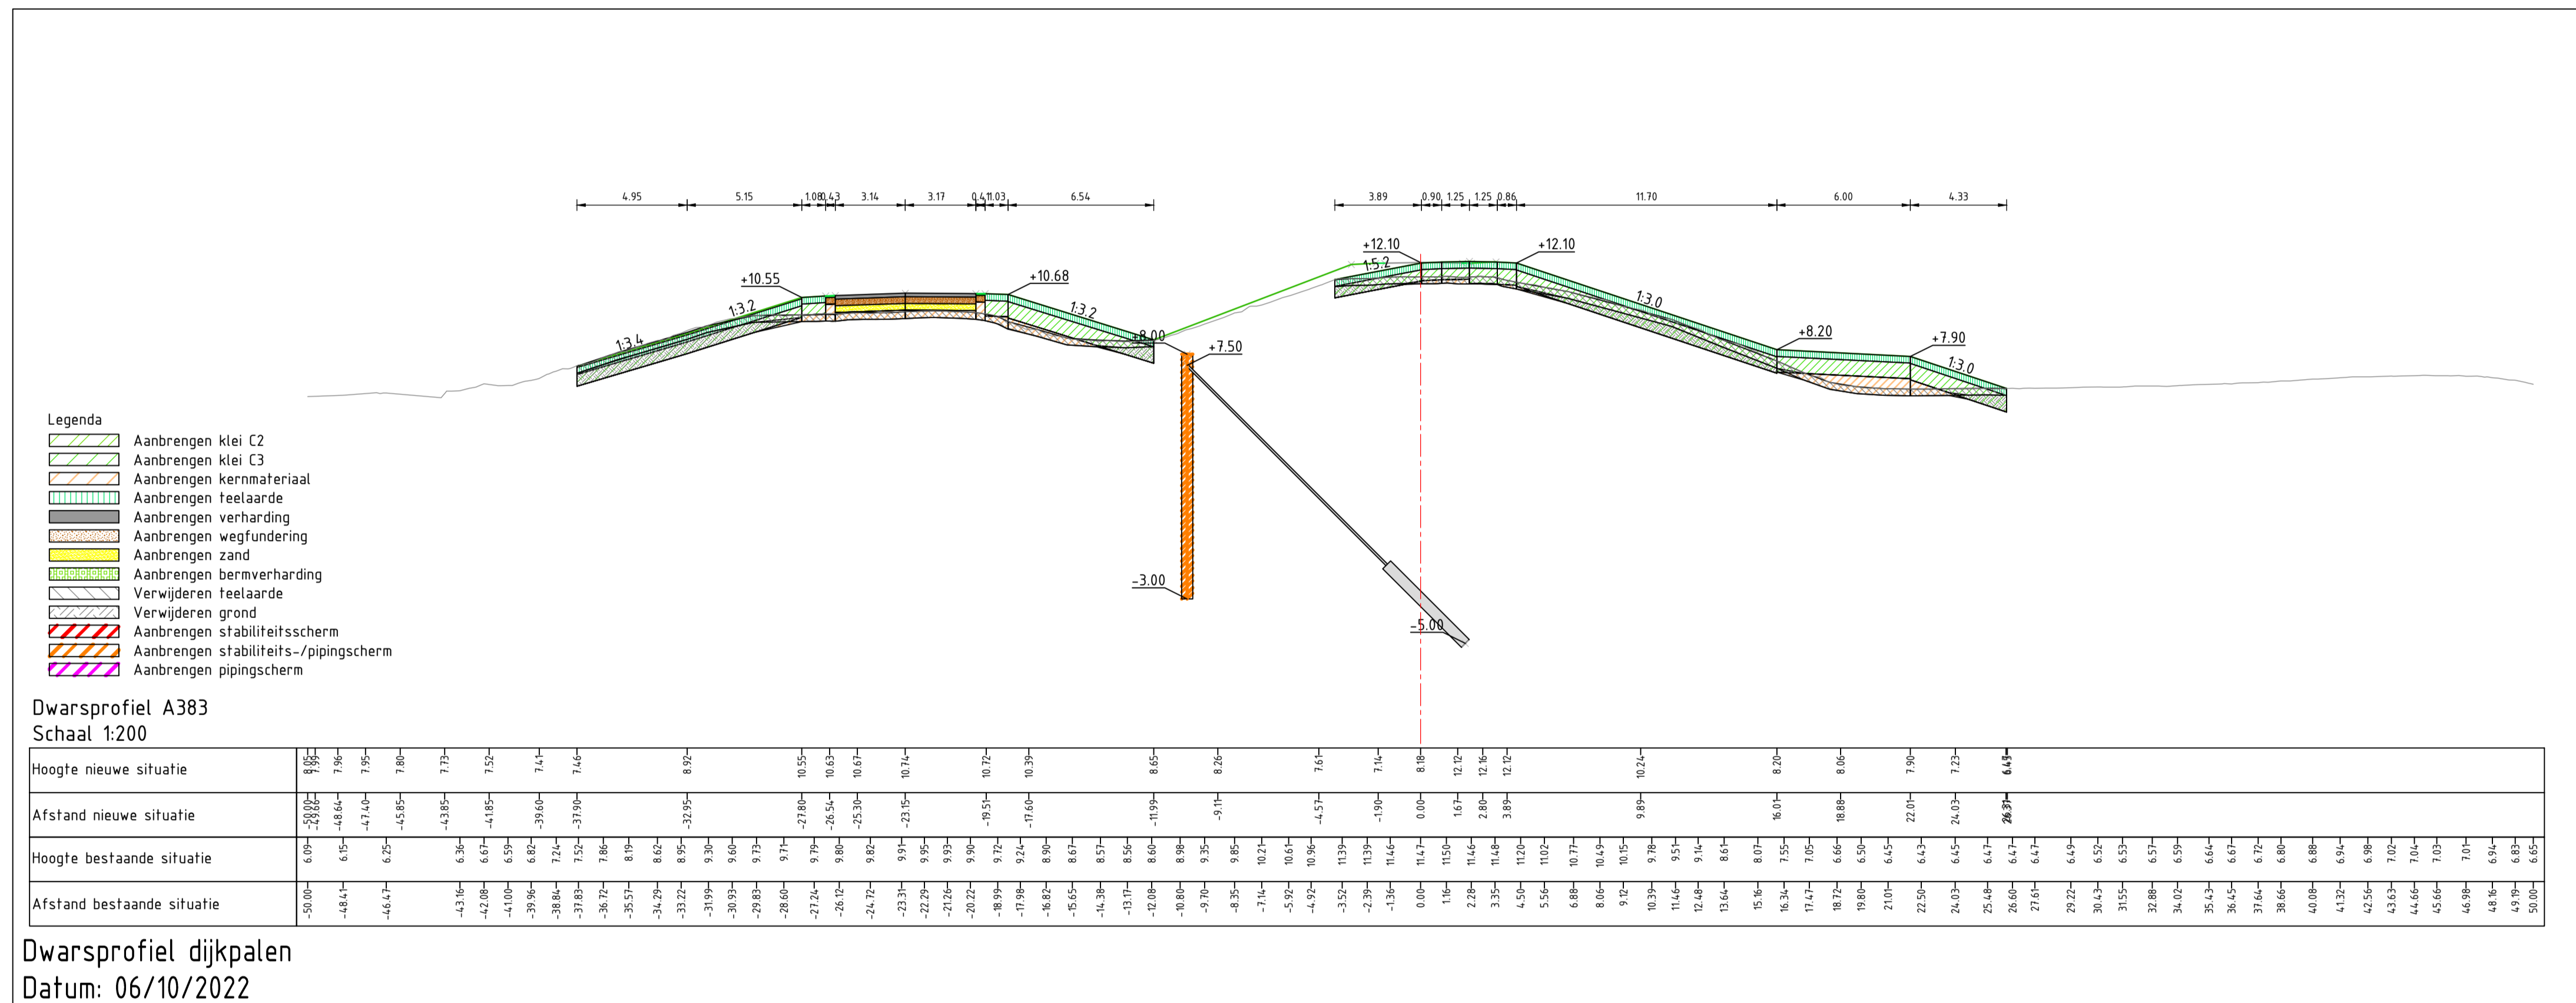



Werk : Planuitwerking Meanderende Maas, Ravenstein -Lith		Schaal : 1:200	
Onderdeel : Waterschap Aa en Maas		Datum : 7-10-2022	
Titel : Dijkontwerp Technische profielen		Besteknr. SOK MeMa 21-07-2021	
Projectnummer P0032858		Formaat A1	
Tekening nummer 00112		  	




Dwarsprofiel dijkpalen
Datum: 06/10/2022


Werk : Planuitwerking Meanderende Maas, Ravenstein -Lith		Schaal : 1:200	
Onderdeel : Waterschap Aa en Maas		Datum : 7-10-2022	
Titel : Dijkontwerp Technische profielen		Besteknr. SOK MeMa 21-07-2021	
		Projectnummer P0032858	
		Formaat A1	Tekening nummer 00112




Ravenstein - Lith




Boskalis




Royal HaskoningDHV
Enhancing Society Together

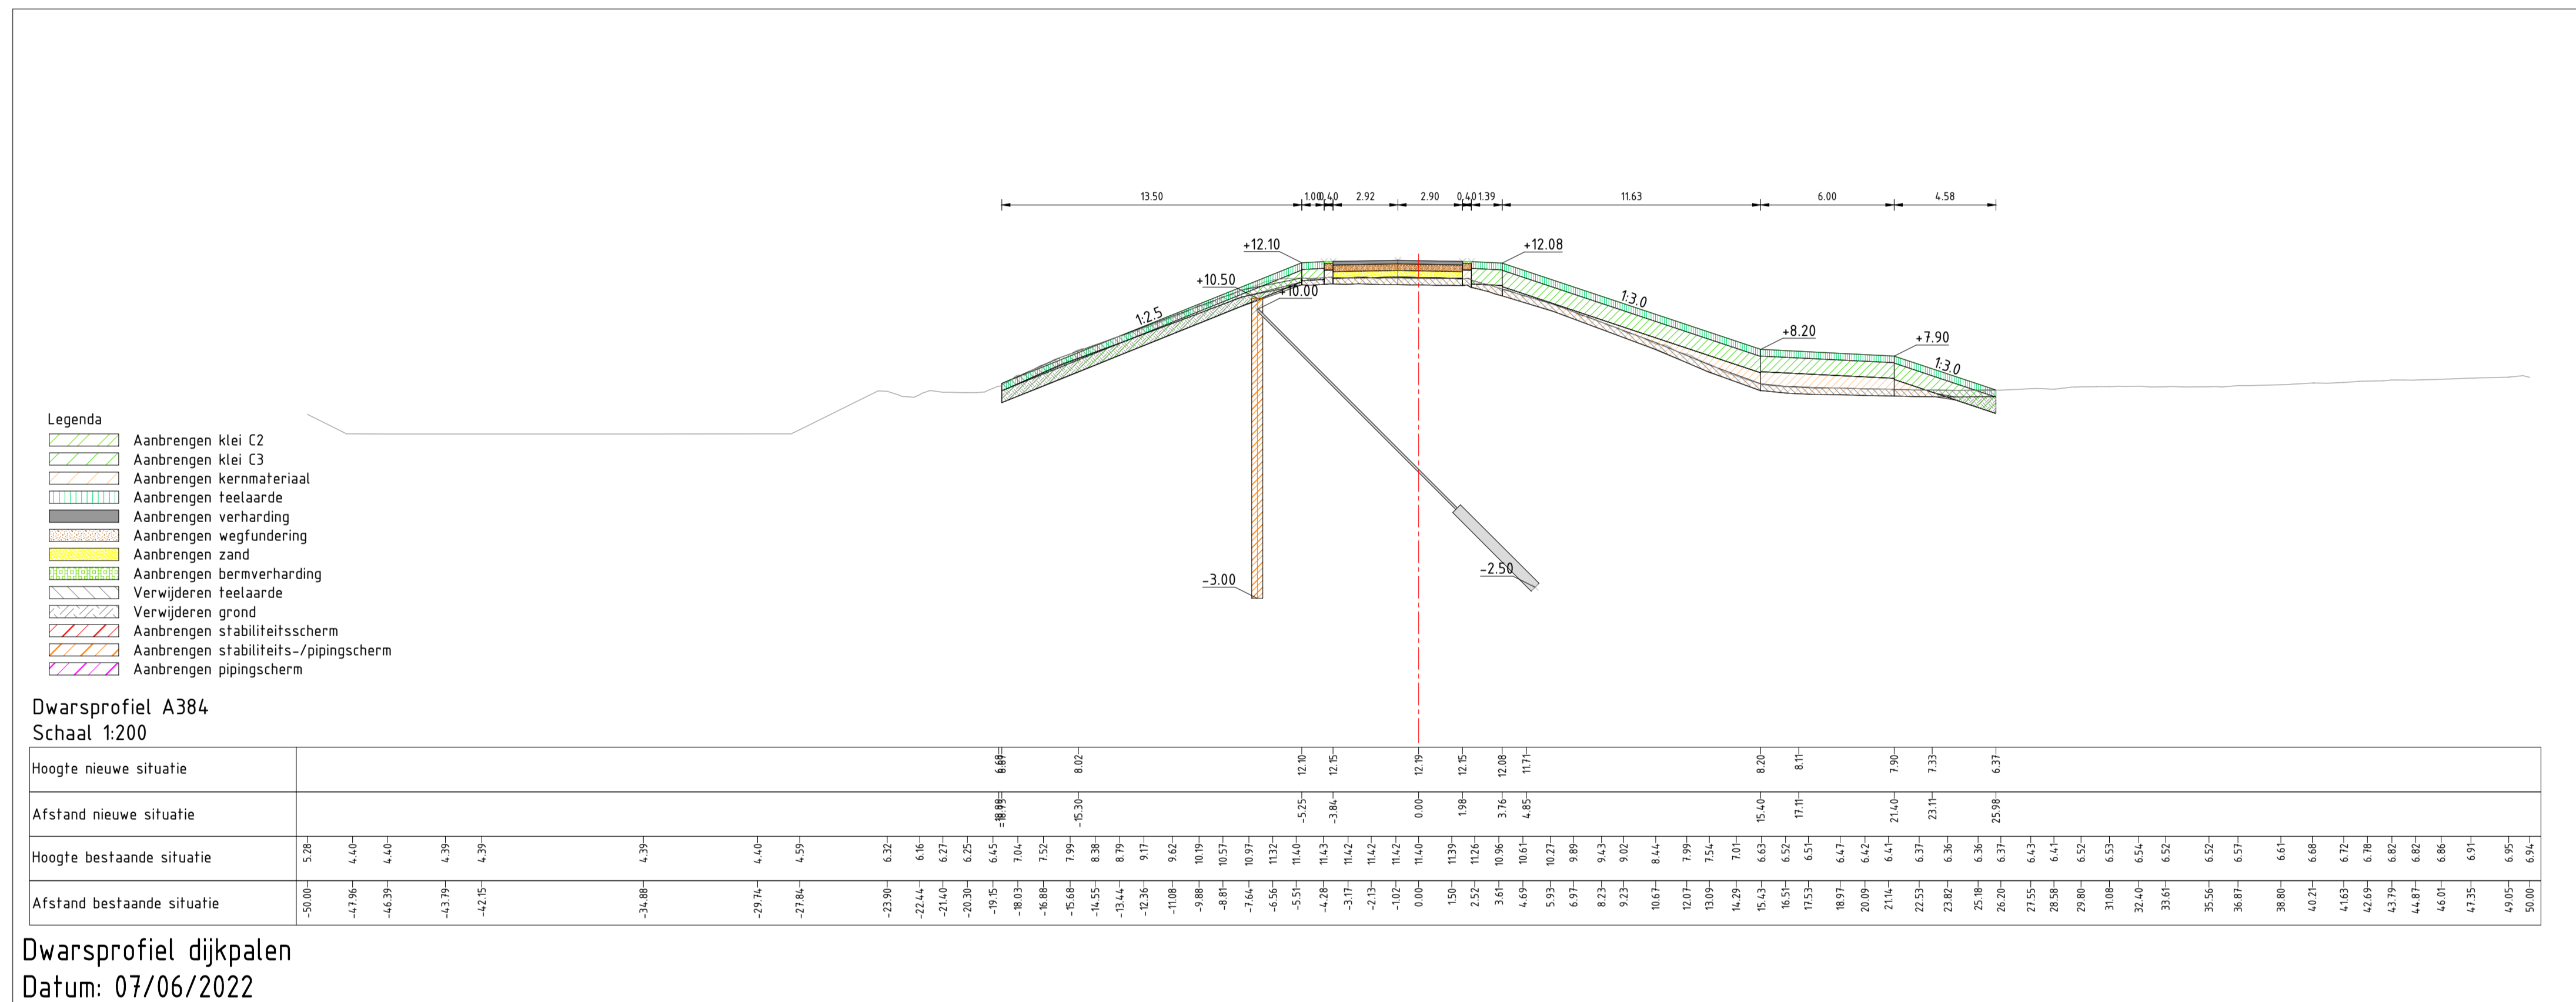


Werk : Planuitwerking Meanderende Maas, Ravenstein -Lith		Schaal : 1:200	
Onderdeel : Waterschap Aa en Maas		Datum : 7-10-2022	
Titel : Dijkontwerp Technische profielen		Besteknr. SOK MeMa 21-07-2021	
		Projectnummer P0032858	
Formaat A1	Tekening nummer 00112		




Ravenstein - Lith




Boskalis



Royal HaskoningDHV
Enhancing Society Together

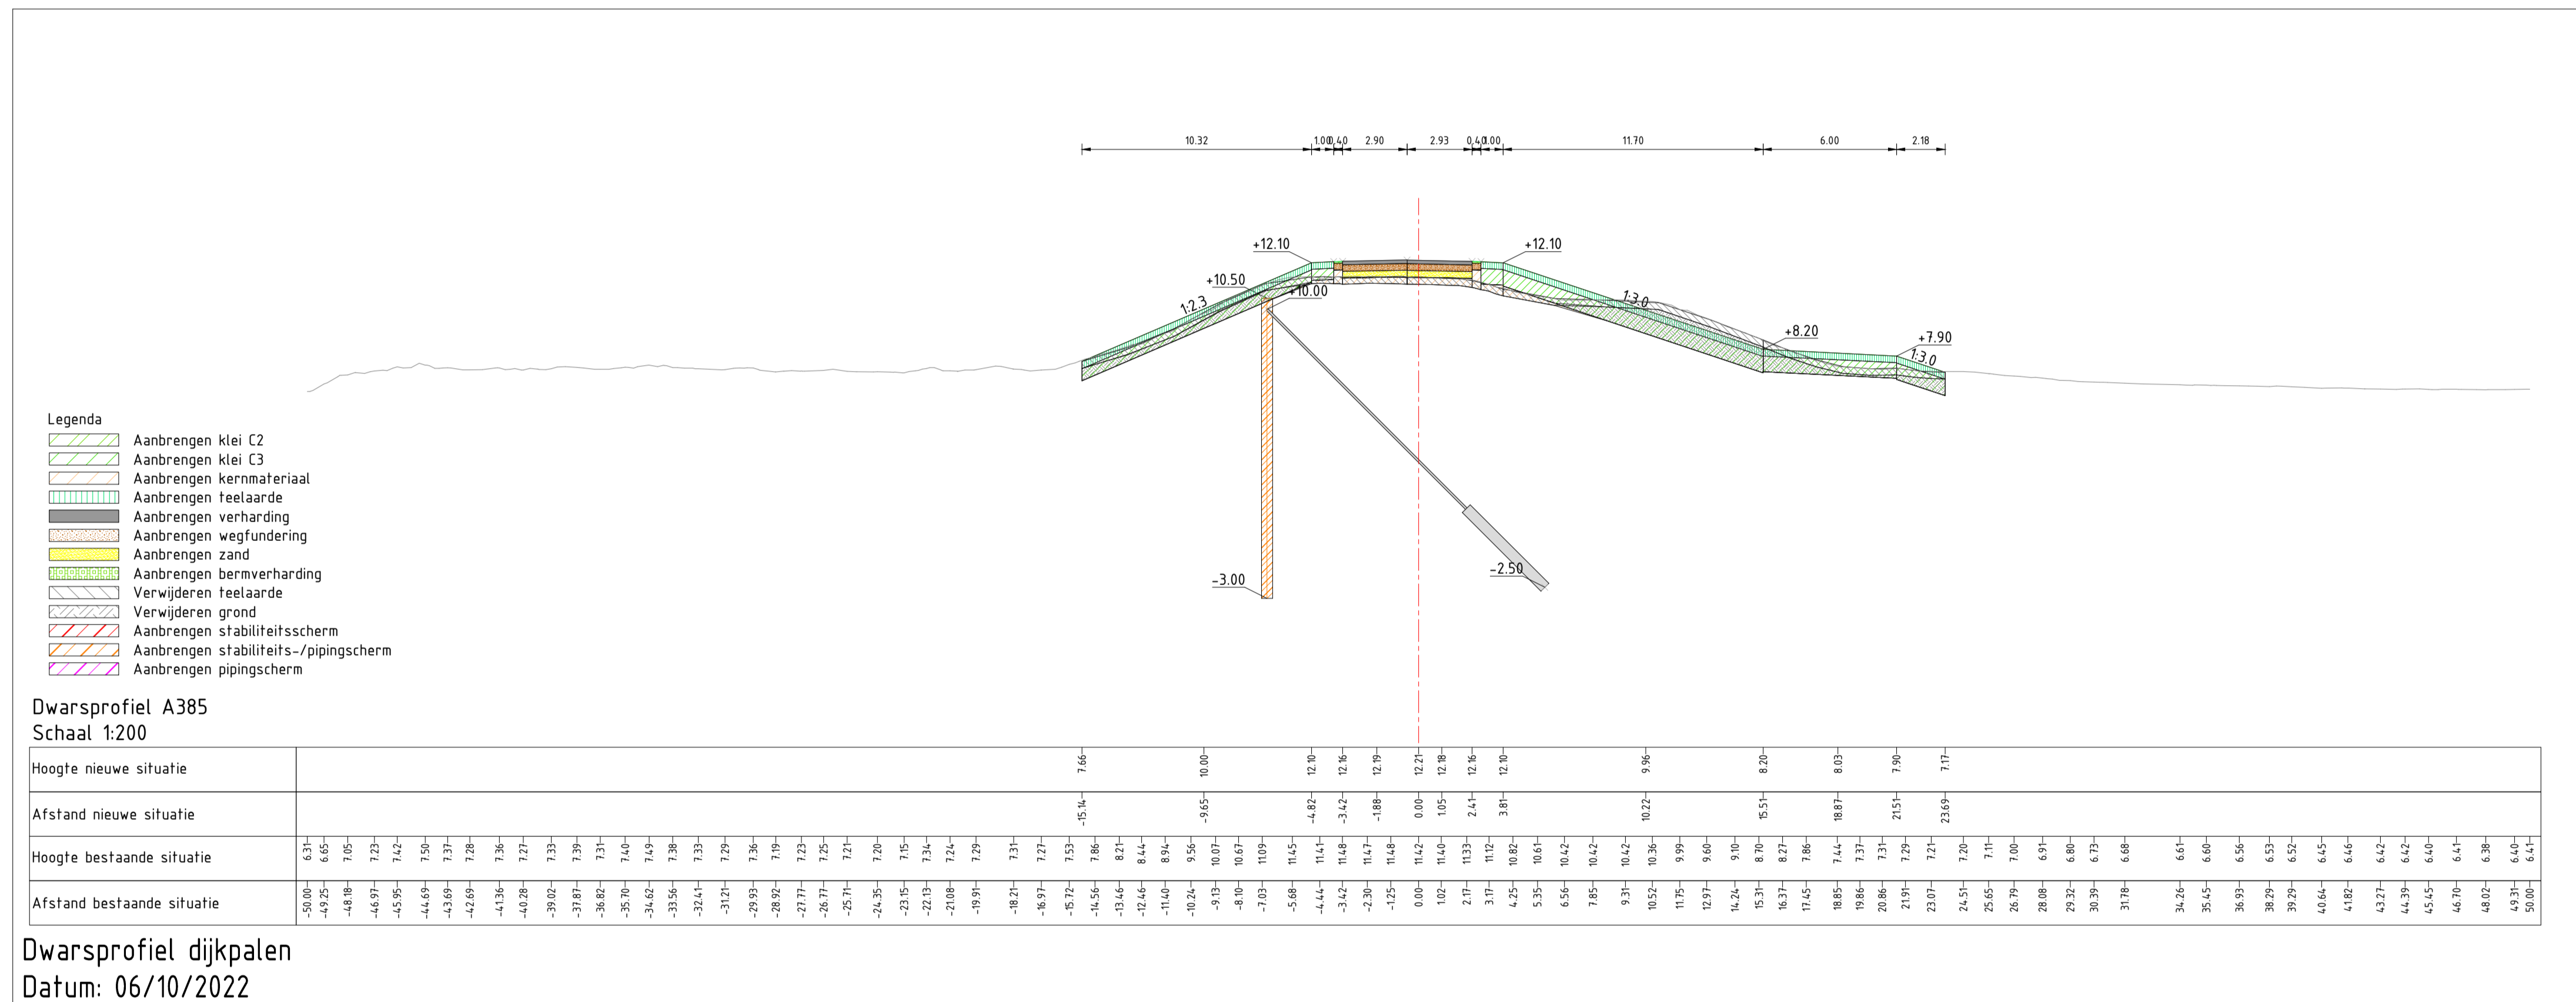


Werk : Planuitwerking Meanderende Maas, Ravenstein -Lith		Schaal : 1:200	
Onderdeel : Waterschap Aa en Maas		Datum : 7-10-2022	
Titel : Dijkontwerp Technische profielen		Besteknr. SOK MeMa 21-07-2021	
		Projectnummer P0032858	
Formaat A1	Tekening nummer 00112		




Ravenstein - Lith



Boskalis




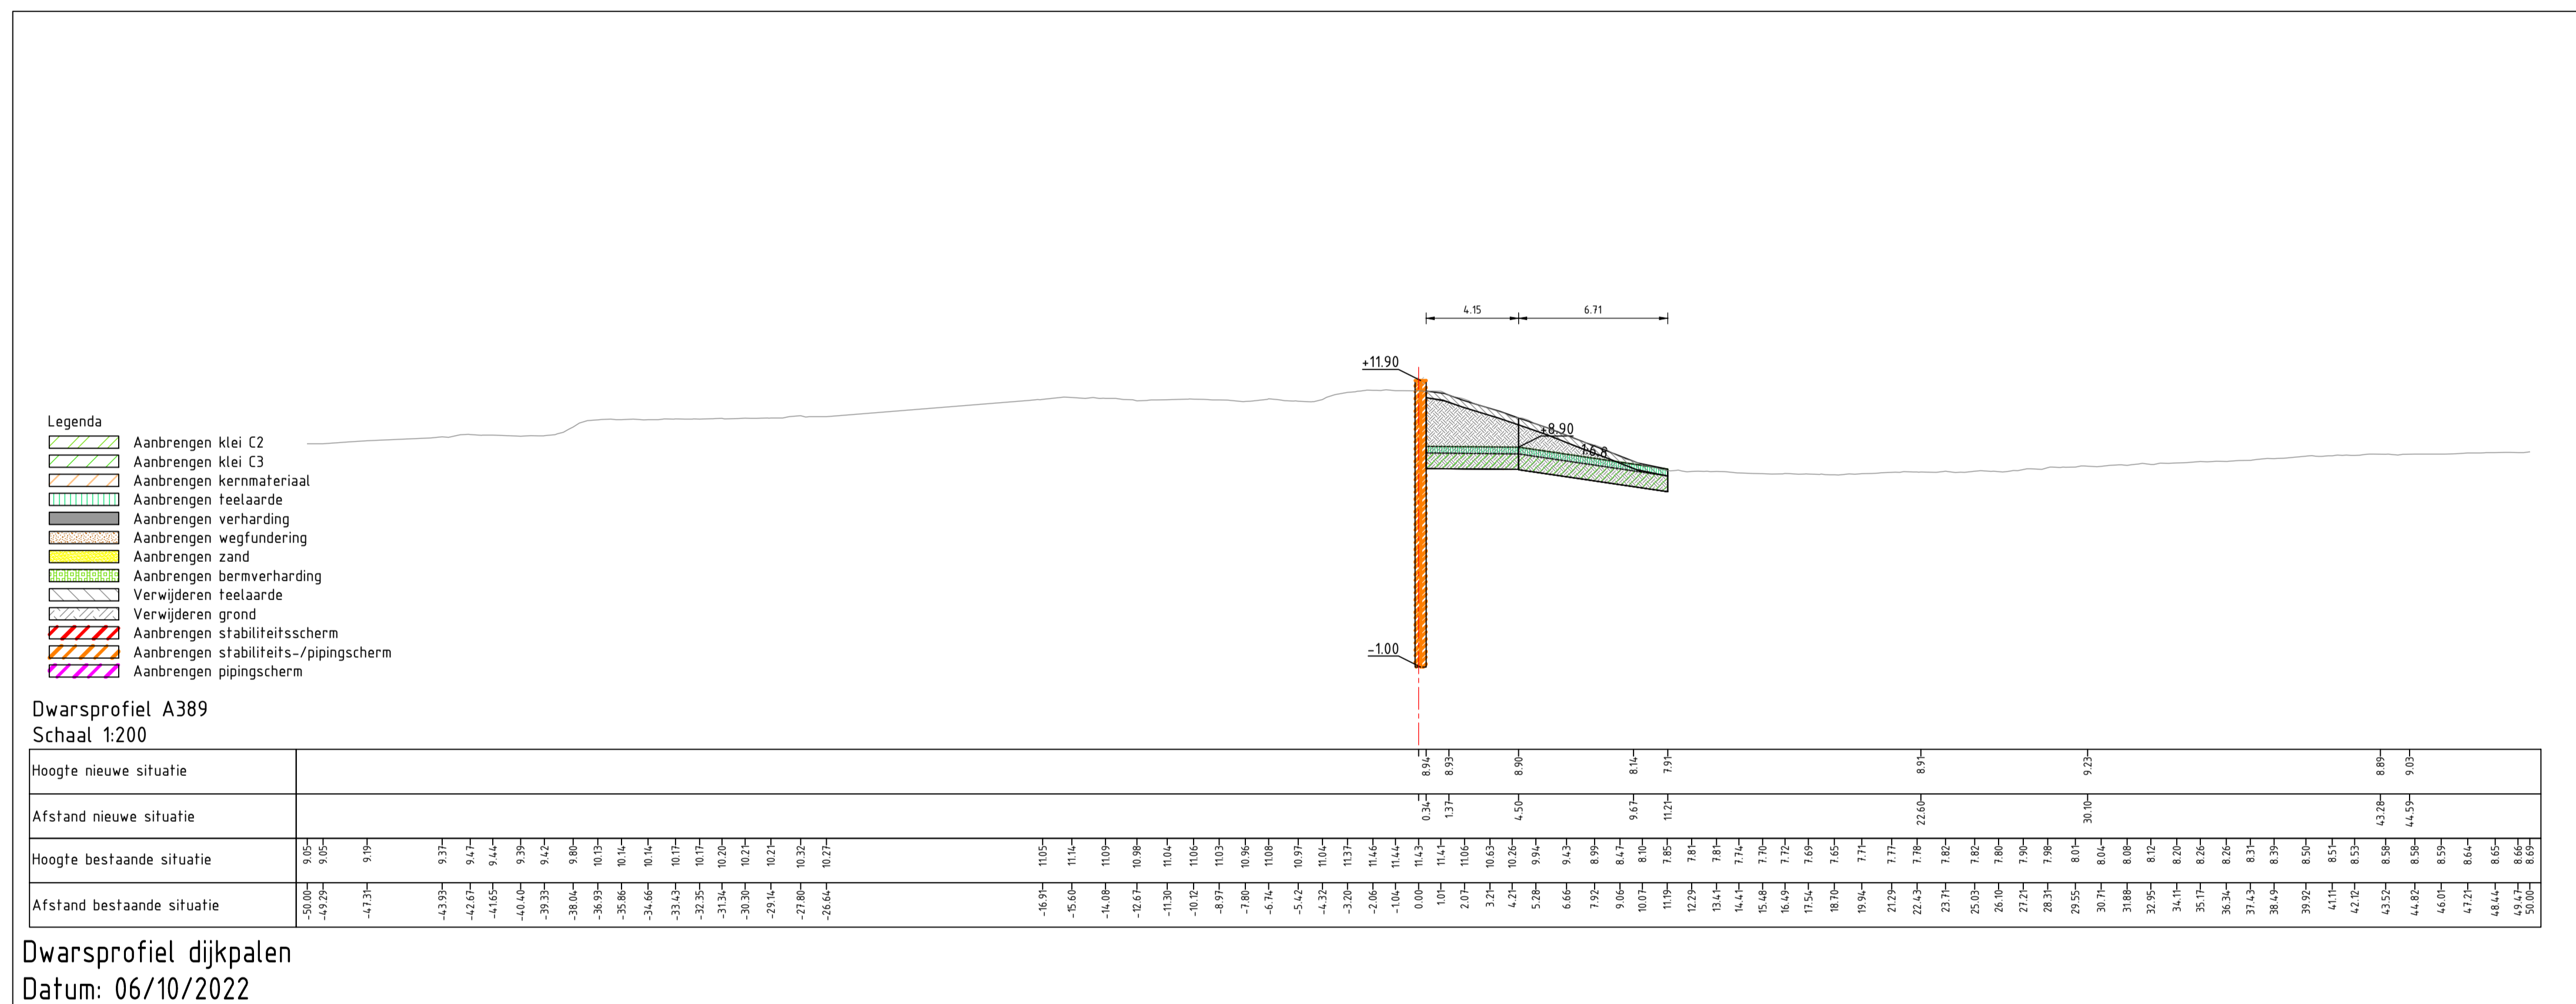


Royal HaskoningDHV
Enhancing Society Together



Werk : Planuitwerking Meanderende Maas, Ravenstein -Lith
 Onderdeel : Waterschap Aa en Maas
 Titel : Dijkontwerp Technische profielen
 Datum : 7-10-2022
 Schaal : 1:200

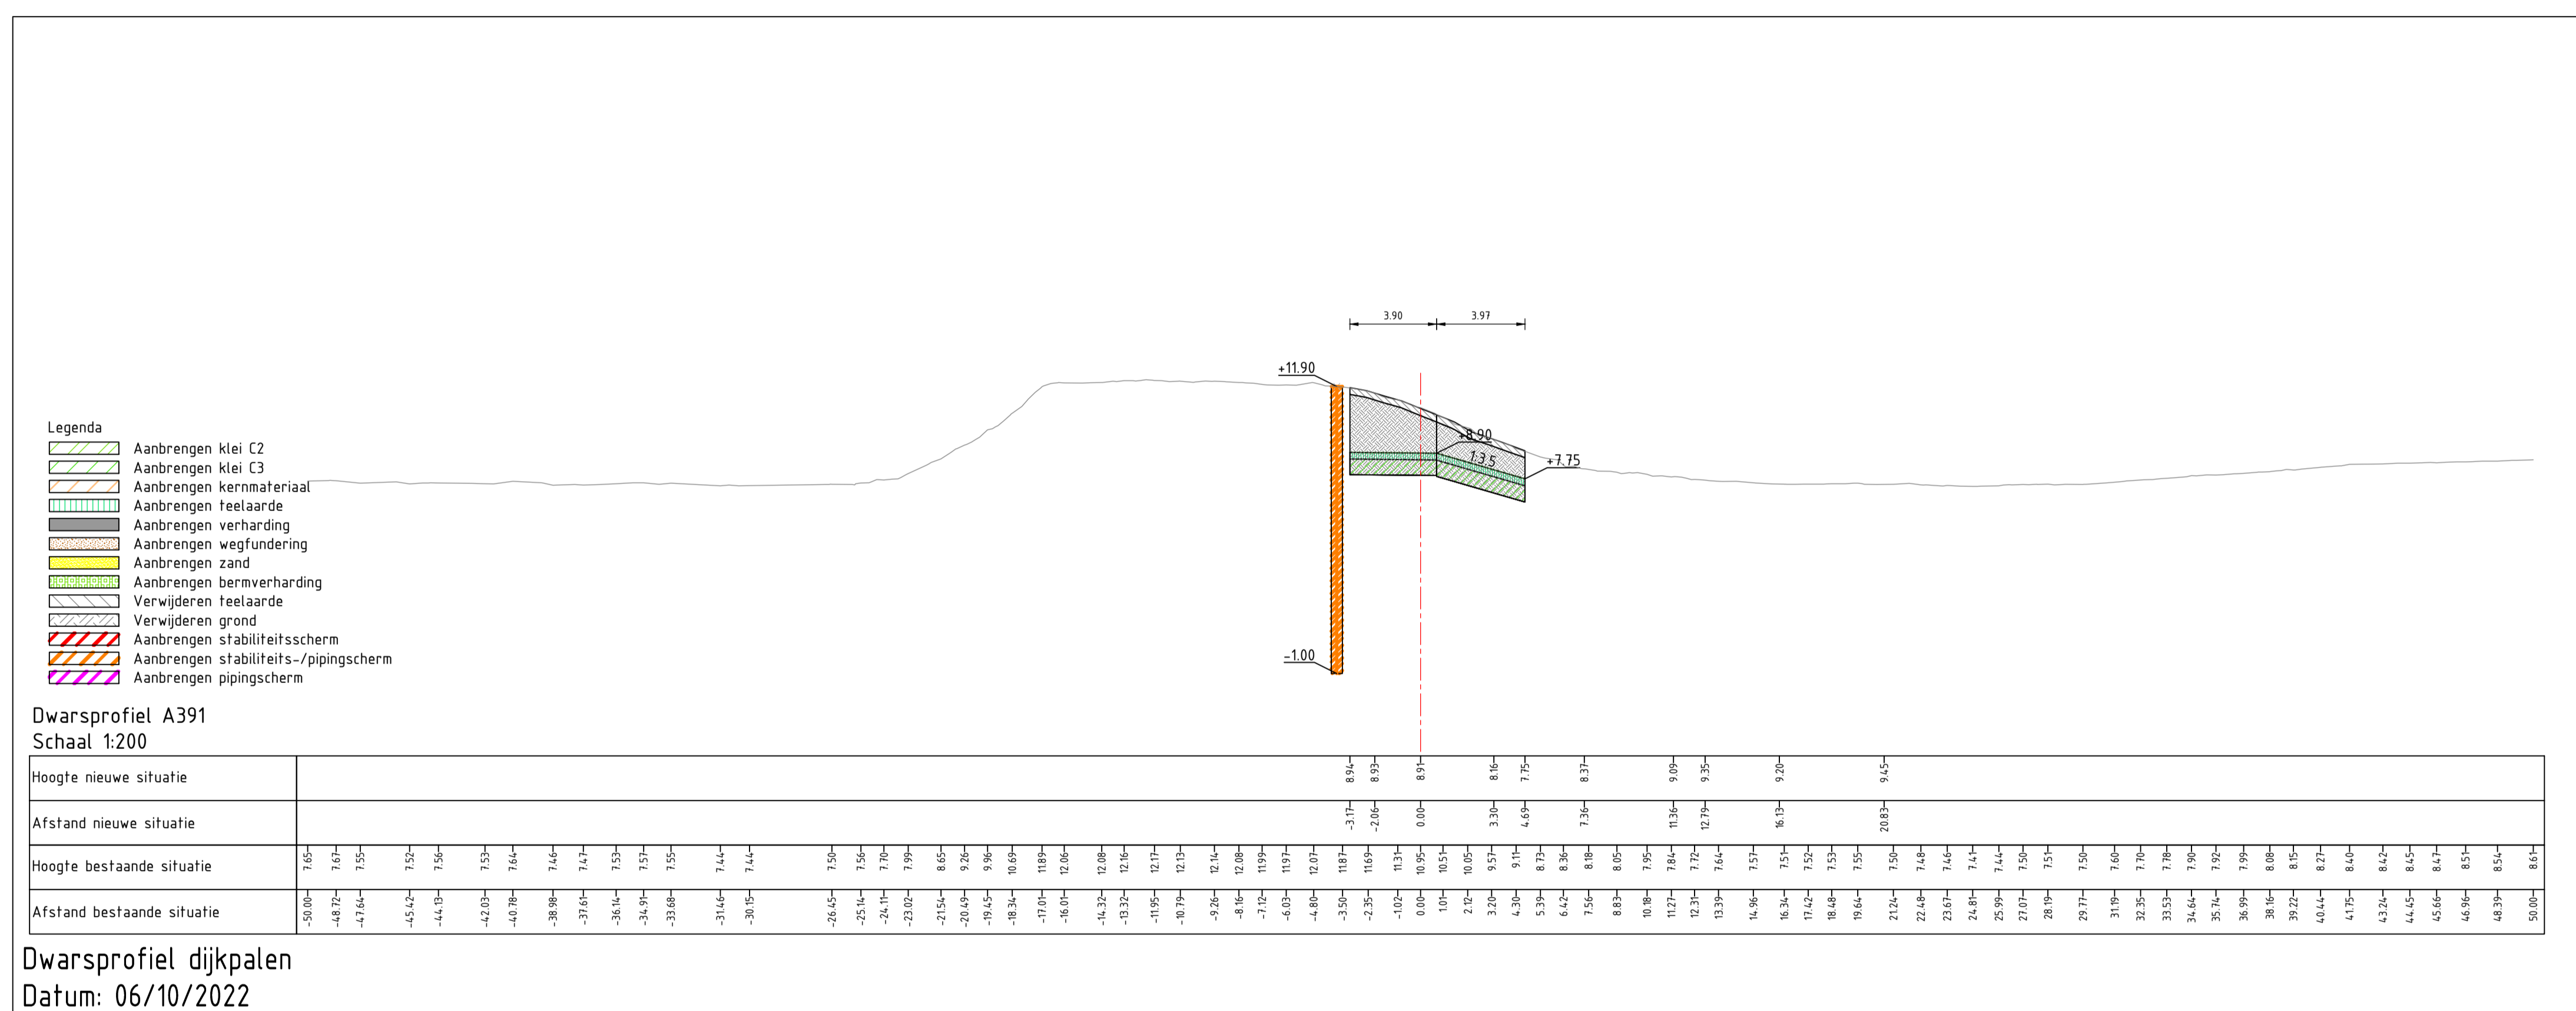Besteknr. SOK MeMa 21-07-2021	Formaat A1	Tekening nummer 00112
Projectnummer P0032858		



Werk : Planuitwerking Meanderende Maas, Ravenstein -Lith		
Onderdeel : Waterschap Aa en Maas	Schaal : 1:200	
Titel : Dijkontwerp Technische profielen		Datum : 7-10-2022
 Ravenstein - Lith	  Enhancing Society Together	Besteknr. SOK MeMa 21-07-2021
		Projectnummer P0032858
		Formaat A1

