


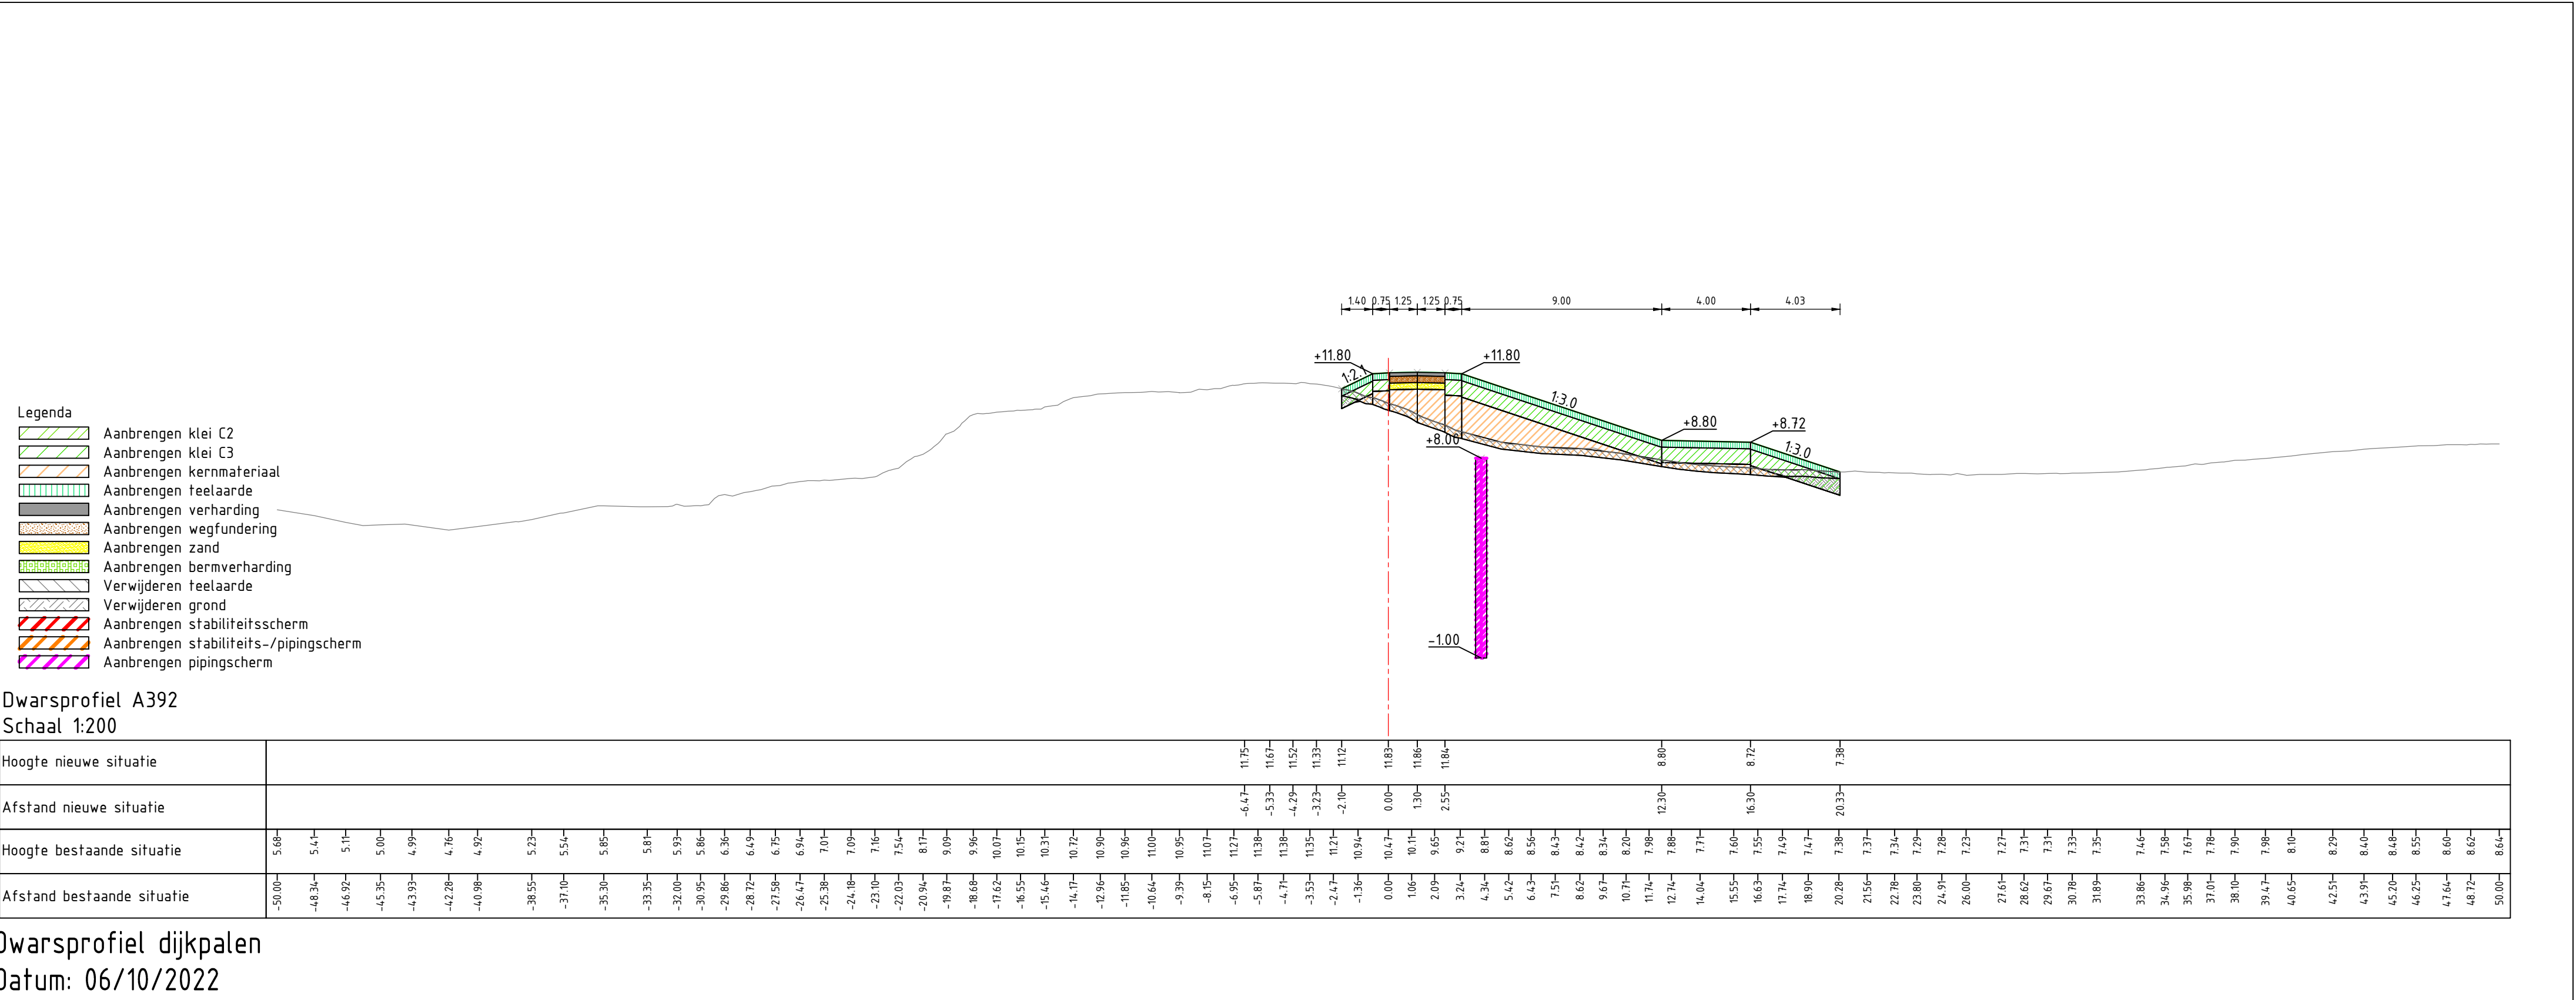

Werk : Planuitwerking Meanderende Maas, Ravenstein -Lith

Onderdeel : Waterschap Aa en Maas

Titel : Dijkontwerp Technische profielen

Schaal : 1:200

Datum : 7-10-2022

Meanderende Maas

Ravenstein - Lith

Boskalis

Royal HaskoningDHV

Enhancing Society Together

Besteknr.

SOK MeMa 21-07-2021

Projectnummer

P0032858

Formaat

A1

Tekening nummer

00112

Legenda

- Aanbrengen klei C2
- Aanbrengen klei C3
- Aanbrengen kernmateriaal
- Aanbrengen teelaarde
- Aanbrengen verharding
- Aanbrengen wegfundering
- Aanbrengen zand
- Aanbrengen bermverharding
- Verwijderen teelaarde
- Verwijderen grond
- Aanbrengen pipingscherm
- Aanbrengen stabiliteitsscherm
- Aanbrengen pipingscherm

Dwarsprofiel A394

Schaal 1:200

Hoogte nieuwe situatie	
Afstand nieuwe situatie	
Hoogte bestaande situatie	8.32 8.31 8.69 7.94 7.83 7.87 7.95 8.18 8.21 8.19 8.36 8.69 9.64 9.25 9.45 9.63 9.74 9.97 10.05 10.47 10.81 10.81 10.90 10.95 10.98 11.01 11.09 11.08 11.19 11.18 11.07 10.76 10.26 9.81 9.26 9.10 8.88 8.85 8.85 8.91 8.91 8.97 9.01 9.01 9.01 8.98 8.98 9.00 9.05 9.05 9.07 9.09 9.07 9.02 8.95 8.88 8.83 8.77 8.73 8.69 8.72 8.77 8.80 8.83 8.86 8.82 8.87 8.86 8.83 8.75 8.69 8.67 8.69 8.66 8.68 8.67 8.65 8.59 8.60 8.54
Afstand bestaande situatie	-50.00 -49.99 -48.64 -47.61 -46.60 -45.28 -44.03 -43.02 -41.75 -40.23 -39.01 -37.61 -36.28 -35.55 -33.87 -32.71 -31.65 -30.39 -28.90 -27.74 -26.69 -25.06 -23.88 -22.74 -21.36 -20.23 -19.19 -17.90 -16.41 -15.32 -14.27 -12.93 -11.91 -11.18 -10.86 -9.74 -8.59 -7.30 -6.14 -4.99 -3.82 -2.68 -1.44 0.00 1.07 3.04 4.73 5.94 6.98 8.90 9.38 10.92 12.06 13.41 14.58 15.92 16.97 18.63 19.51 20.91 22.07 23.21 24.46 25.75 26.78 28.29 29.31 30.70 31.92 33.22 34.75 35.78 37.64 38.97 40.09 41.16 42.18 43.21 44.30 45.57 46.64 48.01 49.31 50.00

Dwarsprofiel dijkpalen

Datum: 22/09/2022

Werk : Planuitwerking Meanderende Maas, Ravenstein -Lith

Onderdeel : Waterschap Aa en Maas

Schaal : 1:200

Titel : Dijkontwerp Technische profielen

Datum : 7-10-2022



Besteknr.

SOK MeMa 21-07-2021

Projectnummer

P0032858

Formaat

A1

Tekening nummer

00112

- Legenda
- Aanbrengen klei C2
 - Aanbrengen klei C3
 - Aanbrengen kernmateriaal
 - Aanbrengen teelaarde
 - Aanbrengen verharding
 - Aanbrengen wegfundering
 - Aanbrengen zand
 - Aanbrengen bermverharding
 - Verwijderen teelaarde
 - Verwijderen grond
 - Aanbrengen pipingscherm
 - Aanbrengen stabiliteitsscherm
 - Aanbrengen pipingscherm

Dwarsprofiel A396
Schaal 1:200

Hoogte nieuwe situatie	
Afstand nieuwe situatie	
Hoogte bestaande situatie	5.34- -48.96- 5.54- 5.54- 5.05- 5.02- 5.31- 5.47- 5.57- 6.72- 6.49- 6.66- 6.84- 7.64- 7.13- 7.23- 7.39- 7.70- 8.06- 8.43- 8.97- 9.58- 10.14- 10.69- 10.86- 10.95- 11.04- 11.06- 11.10- 11.08- 11.13- 11.11- 11.02- 11.14- 11.42- 11.26- 11.88- 11.82- 10.87- 9.10-
Afstand bestaande situatie	-50.00- -48.96- -47.39- -46.30- -45.09- -43.88- -42.84- -41.44- -40.39- -39.16- -37.93- -36.71- -35.72- -34.58- -33.57- -32.41- -31.26- -29.87- -28.50- -27.35- -26.32- -25.30- -24.27- -22.88- -22.94- -20.67- -19.07- -18.06- -17.04- -15.61- -14.40- -13.27- -11.03- -9.27- -8.73- -7.14- -5.94- -4.71- -3.67- -2.56- -1.53- 0.00- 1.30- 2.45- 3.66- 4.06- 5.71- 6.79- 7.86- 8.87- 9.87- 10.94- 12.09- 13.37- 14.43- 15.67- 16.97- 18.05- 19.44- 20.70- 21.08- 23.11- 24.33- 25.39- 26.45- 27.62- 28.88- 30.16- 31.28- 32.34- 33.59- 34.46- 35.68- 36.84- 38.25- 39.42- 40.43- 41.56- 43.28- 44.36- 45.74- 46.92- 48.24- 49.30- 50.00-

Dwarsprofiel dijkpalen
Datum: 22/09/2022

Werk : Planuitwerking Meanderende Maas, Ravenstein -Lith

Onderdeel : Waterschap Aa en Maas

Schaal : 1:200

Titel : Dijkontwerp Technische profielen

Datum : 7-10-2022



Besteknr.

SOK MeMa 21-07-2021

Projectnummer

P0032858

Formaat

A1

Tekening nummer

00112

- Legenda
- Aanbrengen klei C2
 - Aanbrengen klei C3
 - Aanbrengen kernmateriaal
 - Aanbrengen teelaarde
 - Aanbrengen verharding
 - Aanbrengen wegfundering
 - Aanbrengen zand
 - Aanbrengen bermverharding
 - Verwijderen teelaarde
 - Verwijderen grond
 - Aanbrengen pipingscherm
 - Aanbrengen stabiliteitsscherm
 - Aanbrengen pipingscherm

Dwarsprofiel A397
Schaal 1:200

Hoogte nieuwe situatie	
Afstand nieuwe situatie	
Hoogte bestaande situatie	7.41 7.38 7.28 7.22 7.18 7.12 7.04 6.98 6.94 6.89 6.87 6.81 6.78 6.70 6.71 6.81 6.93 7.43 8.13 8.64 9.02 9.52 10.04 10.36 10.61 10.74 10.78 10.80 10.91 10.91 10.99 11.03 11.09 11.10 11.12 11.14 11.14 11.09 11.09 10.70 10.25 9.77 9.48 9.51 9.31 9.33 9.25 9.22 9.15 9.12 9.12 9.12 9.10 9.08 9.08 9.05 9.09 8.95 8.93 8.85 8.72 8.68 8.63 8.65 8.59 8.41 8.37 8.27 8.28 8.19 8.12 8.07 7.99 7.82 7.71 7.50 7.41 7.39 7.38 7.49 7.63 7.79 7.95 7.99 7.92 7.74 7.53
Afstand bestaande situatie	-50.00 -49.28 -48.27 -47.21 -46.02 -44.70 -43.69 -42.66 -41.36 -40.31 -39.18 -38.10 -36.99 -35.89 -34.66 -33.19 -32.11 -31.10 -30.07 -28.67 -27.65 -26.63 -25.31 -24.25 -23.13 -22.01 -20.96 -19.86 -18.75 -17.67 -16.65 -15.65 -14.64 -13.25 -12.08 -10.96 -9.89 -8.75 -7.32 -5.80 -4.63 -3.51 -2.15 -1.00 0.00 1.04 2.29 3.62 5.01 6.42 7.98 8.65 9.58 10.81 11.62 12.05 14.23 15.71 16.79 17.97 19.10 20.33 21.08 23.29 24.43 25.49 26.61 28.06 29.23 30.07 31.93 33.15 34.44 35.63 36.70 37.62 39.25 40.44 41.00 43.10 44.16 45.21 46.32 47.37 48.46 50.00

Dwarsprofiel dijkpalen
Datum: 22/09/2022

Werk : Planuitwerking Meanderende Maas, Ravenstein -Lith	
Onderdeel : Waterschap Aa en Maas	Schaal : 1:200
Titel : Dijkontwerp Technische profielen	
Datum : 7-10-2022	
Meanderende Maas Ravenstein - Lith Boskalis Royal HaskoningDHV Enhancing Society Together	Besteknr.
	SOK MeMa 21-07-2021
	Projectnummer
	P0032858
Formaat	Tekening nummer
A1	00112

Legenda

- Aanbrengen klei C2
- Aanbrengen klei C3
- Aanbrengen kernmateriaal
- Aanbrengen teelaarde
- Aanbrengen verharding
- Aanbrengen wegfundering
- Aanbrengen zand
- Aanbrengen bermverharding
- Verwijderen teelaarde
- Verwijderen grond
- Aanbrengen pipingscherm
- Aanbrengen stabiliteitsscherm
- Aanbrengen pipingscherm

Dwarsprofiel A398

Schaal 1:200

Hoogte nieuwe situatie	
Afstand nieuwe situatie	
Hoogte bestaande situatie	6.83	6.91	6.78	6.59	6.17	6.07	6.17	6.68	6.86	6.96	7.05	7.11	7.24	7.34	7.43	7.42	

Dwarsprofiel dijkpalen

Datum: 22/09/2022

Werk : Planuitwerking Meanderende Maas, Ravenstein -Lith

Onderdeel : Waterschap Aa en Maas

Schaal : 1:200

Titel : Dijkontwerp Technische profielen

Datum : 7-10-2022



Besteknr.

SOK MeMa 21-07-2021

Projectnummer

P0032858

Formaat

A1

Tekening nummer

00112

- Legenda
- Aanbrengen klei C2
 - Aanbrengen klei C3
 - Aanbrengen kernmateriaal
 - Aanbrengen teelaarde
 - Aanbrengen verharding
 - Aanbrengen wegfundering
 - Aanbrengen zand
 - Aanbrengen bermverharding
 - Verwijderen teelaarde
 - Verwijderen grond
 - Aanbrengen pipingscherm
 - Aanbrengen stabiliteitsscherm
 - Aanbrengen pipingscherm

Dwarsprofiel A399
Schaal 1:200

Hoogte nieuwe situatie	
Afstand nieuwe situatie	
Hoogte bestaande situatie	6.64	6.68	6.74	6.78	6.59	6.20	5.39	5.35	5.55	5.60	5.81	5.99	6.34	6.42	6.64	7.06	7.52	8.14	8.55	8.99	9.44	9.98	10.35	10.62	10.61	10.71	10.67	10.63	10.68	11.02	11.17	11.17	11.20	11.82	11.82	11.54	8.62	
Afstand bestaande situatie	-58.00	-48.31	-47.60	-45.93	-44.73	-43.53	-42.70	-41.06	-39.06	-38.06	-37.06	-34.55	-33.06	-32.04	-30.59	-29.36	-28.29	-27.05	-25.68	-24.57	-23.42	-22.35	-21.09	-20.05	-19.05	-18.00	-16.99	-16.41	-13.20	-12.04	-11.01	-9.82	-8.80	-7.70	-6.54	-5.54	-4.54	-3.49	-2.32	-1.04	0.00	1.50	2.72	3.98	5.36	6.53	7.59	8.78	9.90	11.00	12.38	13.40	14.44	15.85	17.28	18.73	19.84	21.46	22.54	23.98	25.27	26.55	27.85	29.03	30.11	31.27	32.28	33.53	34.70	35.73	36.86	37.96	39.45	40.49	41.82	43.36	44.79	45.80	46.99	48.06	49.56	50.86

Dwarsprofiel dijkenpalen
Datum: 22/09/2022

Werk : Planuitwerking Meanderende Maas, Ravenstein -Lith

Onderdeel : Waterschap Aa en Maas

Schaal : 1:200

Titel : Dijkontwerp Technische profielen

Datum : 7-10-2022



Besteknr.

SOK MeMa 21-07-2021

Projectnummer

P0032858

Formaat

A1

Tekening nummer

00112

- Legenda
- Aanbrengen klei C2
 - Aanbrengen klei C3
 - Aanbrengen kernmateriaal
 - Aanbrengen teelaarde
 - Aanbrengen verharding
 - Aanbrengen wegfundering
 - Aanbrengen zand
 - Aanbrengen bermverharding
 - Verwijderen teelaarde
 - Verwijderen grond
 - Aanbrengen pipingscherm
 - Aanbrengen stabiliteitsscherm
 - Aanbrengen pipingscherm

Dwarsprofiel A400
Schaal 1:200

Hoogte nieuwe situatie	
Afstand nieuwe situatie	
Hoogte bestaande situatie	6.76- -48.85- -47.92- -46.69- -45.92- -43.88- -42.88- -41.70- -40.37- -39.36- -38.31- -37.01- -36.06- -34.92- -33.86- -32.66- -31.63- -30.32- -29.02- -27.88- -26.77- -25.63- -24.35- -23.14- -22.13- -20.88- -19.76- -18.58- -17.22- -16.06- -14.60- -13.30- -11.97- -10.95- -9.91- -8.82- -7.77- -6.72- -5.60- -4.41- -3.37- -2.20- -1.07- 0.00- 1.39- 2.63- 3.64- 4.93- 5.93- 7.90- 8.32- 8.34- 9.32- 10.73- 11.86- 12.92- 14.09- 15.66- 16.61- 17.78- 19.09- 20.35- 21.99- 23.98- 24.76- 25.92- 27.00- 28.03- 29.14- 30.18- 31.27- 32.35- 33.55- 34.98- 36.72- 37.29- 38.63- 39.90- 41.25- 42.29- 44.85- 49.45- 50.80- 5.10- 5.10-
Afstand bestaande situatie	

Dwarsprofiel dijkpalen
Datum: 22/09/2022

Werk : Planuitwerking Meanderende Maas, Ravenstein -Lith	
Onderdeel : Waterschap Aa en Maas	Schaal : 1:200
Titel : Dijkontwerp Technische profielen	
Datum : 7-10-2022	
Meanderende Maas    Royal HaskoningDHV Enhancing Society Together	
Besteknr. SOK MeMa 21-07-2021	
Projectnummer P0032858	
Formaat A1	Tekening nummer 00112

- Legenda
- Aanbrengen klei C2
 - Aanbrengen klei C3
 - Aanbrengen kernmateriaal
 - Aanbrengen teelaarde
 - Aanbrengen verharding
 - Aanbrengen wegfundering
 - Aanbrengen zand
 - Aanbrengen bermverharding
 - Verwijderen teelaarde
 - Verwijderen grond
 - Aanbrengen pipingscherm
 - Aanbrengen stabiliteitsscherm
 - Aanbrengen pipingscherm

Dwarsprofiel A401
Schaal 1:200

Hoogte nieuwe situatie	
Afstand nieuwe situatie	
Hoogte bestaande situatie	6.82 -49.54 6.76 -48.30 6.74 -47.22 6.74 -46.15 6.74 -44.63 6.69 -43.55 6.61 -42.04 6.61 -40.98 6.64 -39.59 6.67 -38.38 6.85 -37.08 6.86 -36.06 6.88 -35.03 6.93 -33.92 7.02 -32.18 7.03 -31.15 7.13 -30.00 7.54 -28.90 8.15 -27.57 8.64 -26.49 9.18 -25.44 9.72 -24.31 10.20 -22.88 10.43 -21.73 10.63 -20.20 10.74 -19.00 10.83 -17.72 10.91 -16.56 10.96 -15.54 10.97 -14.28 11.00 -12.98 11.00 -11.58 11.00 -10.38 11.04 -9.24 11.03 -8.06 11.01 -6.57 10.53 -5.29 10.53 -4.28 9.63 -3.27 9.24 -2.27 8.75 -1.17 8.36 0.00 8.15 1.04 8.11 2.20 8.04 3.91 8.00 5.24 8.10 6.85 8.10 7.95 8.14 9.11 8.17 10.38 8.22 11.65 8.17 12.21 8.40 12.03 8.22 13.31 8.22 15.17 8.24 16.24 8.27 17.42 8.31 18.88 8.40 20.11 8.34 21.26 8.38 22.69 8.42 23.18 8.42 25.27 8.47 26.46 8.54 27.60 8.49 28.71 8.50 29.94 8.52 31.02 8.59 32.15 8.53 33.28 8.58 34.37 8.51 35.45 8.54 36.79 8.53 38.14 8.50 39.54 8.41 41.01 8.34 42.02 8.34 43.06 8.26 44.32 8.27 45.65 8.23 46.83 8.16 47.84 8.06 48.86 7.94 50.00 7.85
Afstand bestaande situatie	-50.00 -49.54 -48.30 -47.22 -46.15 -44.63 -43.55 -42.04 -40.98 -39.59 -38.38 -37.08 -36.06 -35.03 -33.92 -32.18 -31.15 -30.00 -28.90 -27.57 -26.49 -25.44 -24.31 -22.88 -21.73 -20.20 -19.00 -17.72 -16.56 -15.54 -14.28 -12.98 -11.58 -10.38 -9.24 -8.06 -6.57 -5.29 -4.28 -3.27 -2.27 -1.17 0.00 1.04 2.20 3.91 5.24 6.85 7.95 9.11 10.38 11.65 12.21 12.03 13.31 15.17 16.24 17.42 18.88 20.11 21.26 22.69 23.18 25.27 26.46 27.60 28.71 29.94 31.02 32.15 33.28 34.37 35.45 36.79 38.14 39.54 41.01 42.02 43.06 44.32 45.65 46.83 47.84 48.86 50.00

Dwarsprofiel dijkpalen
Datum: 22/09/2022

Werk : Planuitwerking Meanderende Maas, Ravenstein -Lith

Onderdeel : Waterschap Aa en Maas

Schaal : 1:200

Titel : Dijkontwerp Technische profielen

Datum : 7-10-2022



Besteknr.

SOK MeMa 21-07-2021

Projectnummer

P0032858

Formaat

A1

Tekening nummer

00112

- Legenda
- Aanbrengen klei C2
 - Aanbrengen klei C3
 - Aanbrengen kernmateriaal
 - Aanbrengen teelaarde
 - Aanbrengen verharding
 - Aanbrengen wegfundering
 - Aanbrengen zand
 - Aanbrengen bermverharding
 - Verwijderen teelaarde
 - Verwijderen grond
 - Aanbrengen pipingscherm
 - Aanbrengen stabiliteitsscherm
 - Aanbrengen pipingscherm

Dwarsprofiel A402
Schaal 1:200

Hoogte nieuwe situatie																																						
Afstand nieuwe situatie																																						
Hoogte bestaande situatie	7.93																																					
Afstand bestaande situatie	-50.00	-48.21	-46.96	-45.88	-44.64	-42.69	-41.66	-40.00	-37.45																													

Dwarsprofiel dijkpalen
Datum: 22/09/2022

Werk : Planuitwerking Meanderende Maas, Ravenstein -Lith		Schaal : 1:200	
Onderdeel : Waterschap Aa en Maas		Datum : 7-10-2022	
Titel : Dijkontwerp Technische profielen		Besteknr. SOK MeMa 21-07-2021	
		Projectnummer P0032858	
		Formaat A1	Tekening nummer 00112

- Legenda
- Aanbrengen klei C2
 - Aanbrengen klei C3
 - Aanbrengen kernmateriaal
 - Aanbrengen teelaarde
 - Aanbrengen verharding
 - Aanbrengen wegfundering
 - Aanbrengen zand
 - Aanbrengen bermverharding
 - Verwijderen teelaarde
 - Verwijderen grond
 - Aanbrengen pipingscherm
 - Aanbrengen stabiliteitsscherm
 - Aanbrengen pipingscherm

Dwarsprofiel A404
Schaal 1:200

Hoogte nieuwe situatie	
Afstand nieuwe situatie	
Hoogte bestaande situatie	6.95- -48.97- -47.80- -46.55- -45.14- -43.67- -42.44- -41.38- -40.37- -38.97- -37.67- -35.92- -34.70- -33.19- -32.03- -30.90- -29.79- -28.56- -27.52- -26.51- -25.47- -24.11- -22.86- -20.74- -20.31- -19.90- -17.82- -16.44- -13.90- -12.88- -11.53- -10.92- -9.02- -7.89- -6.88- -5.85- -4.77- -3.61- -2.50- -1.45- 0.00- 1.24- 2.35- 3.46- 4.81- 5.83- 7.05- 8.06- 9.37- 10.46- 11.51- 12.68- 13.87- 14.93- 16.25- 17.25- 18.26- 19.33- 20.43- 21.03- 23.14- 24.50- 25.67- 26.99- 28.20- 29.75- 31.20- 32.54- 33.66- 34.97- 36.57- 37.59- 38.77- 39.78- 41.24- 42.72- 44.55- 45.58- 46.66- 48.22- 49.81- 50.80-
Afstand bestaande situatie	-50.00- -48.97- -47.80- -46.55- -45.14- -43.67- -42.44- -41.38- -40.37- -38.97- -37.67- -35.92- -34.70- -33.19- -32.03- -30.90- -29.79- -28.56- -27.52- -26.51- -25.47- -24.11- -22.86- -20.74- -20.31- -19.90- -17.82- -16.44- -13.90- -12.88- -11.53- -10.92- -9.02- -7.89- -6.88- -5.85- -4.77- -3.61- -2.50- -1.45- 0.00- 1.24- 2.35- 3.46- 4.81- 5.83- 7.05- 8.06- 9.37- 10.46- 11.51- 12.68- 13.87- 14.93- 16.25- 17.25- 18.26- 19.33- 20.43- 21.03- 23.14- 24.50- 25.67- 26.99- 28.20- 29.75- 31.20- 32.54- 33.66- 34.97- 36.57- 37.59- 38.77- 39.78- 41.24- 42.72- 44.55- 45.58- 46.66- 48.22- 49.81- 50.80-

Dwarsprofiel dijkpalen
Datum: 22/09/2022

Werk : Planuitwerking Meanderende Maas, Ravenstein -Lith

Onderdeel : Waterschap Aa en Maas

Schaal : 1:200

Titel : Dijkontwerp Technische profielen

Datum : 7-10-2022



Besteknr.

SOK MeMa 21-07-2021

Projectnummer

P0032858

Formaat

A1

Tekening nummer

00112


- Legenda
- Aanbrengen klei C2
 - Aanbrengen klei C3
 - Aanbrengen kernmateriaal
 - Aanbrengen teelaarde
 - Aanbrengen verharding
 - Aanbrengen wegfundering
 - Aanbrengen zand
 - Aanbrengen bermverharding
 - Verwijderen teelaarde
 - Verwijderen grond
 - Aanbrengen pipingscherm
 - Aanbrengen stabiliteitsscherm
 - Aanbrengen pipingscherm

Dwarsprofiel A405
Schaal 1:200

Hoogte nieuwe situatie	
Afstand nieuwe situatie	
Hoogte bestaande situatie	7.38 7.40 7.39 7.40 7.43 7.44 7.46 7.44 7.46 7.49 7.49 7.51 7.54 7.60 7.59 7.60 7.65 7.63 8.14 8.59 9.27 9.84 10.37 10.63 10.65 10.61 10.67 10.64 10.81 11.08 11.13 11.12 11.2 10.83 10.47 10.20 9.90 8.87 8.93 8.15 8.74 8.40 8.15 8.15
Afstand bestaande situatie	-50.00 -48.95 -47.39 -45.91 -44.61 -43.55 -42.26 -41.22 -40.15 -38.92 -37.50 -36.45 -35.20 -34.13 -33.11 -31.95 -30.71 -29.53 -28.14 -26.98 -25.42 -24.25 -23.17 -21.95 -20.40 -19.27 -18.21 -16.91 -15.73 -14.04 -12.88 -11.91 -10.55 -9.39 -8.23 -6.55 -5.51 -4.49 -3.47 -2.40 -1.09 0.00 1.01 2.19 3.16 4.03 5.72 6.81 7.92 9.33 10.62 11.98 12.99 14.46 15.70 17.04 18.30 19.53 20.79 22.20 23.55 24.56 26.01 27.40 28.82 30.18 31.27 32.41 33.44 34.54 35.68 37.17 38.56 39.76 40.87 42.04 43.40 44.82 45.93 47.15 48.41 49.49 50.00

Dwarsprofiel dijkpalen
Datum: 22/09/2022

Werk : Planuitwerking Meanderende Maas, Ravenstein -Lith	
Onderdeel : Waterschap Aa en Maas	Schaal : 1:200
Titel : Dijkontwerp Technische profielen	
Datum : 7-10-2022	
Meanderende Maas  Ravenstein - Lith  	Besteknr.
	SOK MeMa 21-07-2021
	Projectnummer
	P0032858
Formaat	Tekening nummer
A1	00112

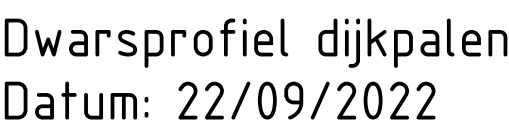

- Legenda
- Aanbrengen klei C2
 - Aanbrengen klei C3
 - Aanbrengen kernmateriaal
 - Aanbrengen feelaarde
 - Aanbrengen verharding
 - Aanbrengen wegfundering
 - Aanbrengen zand
 - Aanbrengen bermverharding
 - Verwijderen feelaarde
 - Verwijderen grond
 - Aanbrengen pipingscherm
 - Aanbrengen stabiliteitsscherm
 - Aanbrengen pipingscherm

Dwarsprofiel A409
Schaal 1:200

Hoogte nieuwe situatie																																						
Afstand nieuwe situatie																																						
Hoogte bestaande situatie	726	726	728			731																																
Afstand bestaande situatie	-50.00	-48.52	-48.38	-46.69		-40.39		-38.44	-37.30																													

Dwarsprofiel dijkpalen
Datum: 05/10/2022

Werk : Planuitwerking Meanderende Maas, Ravenstein -Lith

Onderdeel : Waterschap Aa en Maas

Titel : Dijkontwerp Technische profielen

Schaal : 1:200

Datum : 7-10-2022

Meanderende Maas



Ravenstein - Lith





Besteknr.
SOK MeMa 21-07-2021

Projectnummer
P0032858

Formaat
A1

Tekening nummer
00112

- Legenda
- Aanbrengen klei C2
 - Aanbrengen klei C3
 - Aanbrengen kernmateriaal
 - Aanbrengen teelaarde
 - Aanbrengen verharding
 - Aanbrengen wegfundering
 - Aanbrengen zand
 - Aanbrengen bermverharding
 - Verwijderen teelaarde
 - Verwijderen grond
 - Aanbrengen pipingscherm
 - Aanbrengen stabiliteitsscherm
 - Aanbrengen pipingscherm

Dwarsprofiel A420
Schaal 1:200

Hoogte nieuwe situatie	
Afstand nieuwe situatie	
Hoogte bestaande situatie	4.50	4.50	
Afstand bestaande situatie	50.00	48.91	44.41	39.12	36.41	34.33	32.64	29.32	27.17	26.85	26.31	23.24	22.22	21.21	19.34	18.30	17.06	15.83	14.78	13.64	12.52	11.45	10.44	9.32	8.27	7.31	6.34	5.39	4.46	3.35	2.23	1.02	0.00	0.91	1.82	2.70	3.64	4.72	5.89	7.31	8.34	9.52	10.62	11.99	13.32	14.44	15.51	16.58	17.66	19.04	20.27	21.31	22.81	24.62	25.72	26.75	27.84	29.37	31.06	32.09	33.85	35.53	37.60	39.77	41.80	42.95	44.08	45.30	46.44	47.74	48.93	50.00

Dwarsprofiel dijkpalen
Datum: 05/10/2022

Werk : Planuitwerking Meanderende Maas, Ravenstein -Lith

Onderdeel : Waterschap Aa en Maas

Titel : Dijkontwerp Technische profielen

Schaal : 1:200

Datum : 7-10-2022

Meanderende Maas

Ravenstein - Lith

Boskalis

Royal HaskoningDHV


Enhancing Society Together


Besteknr. SOK MeMa 21-07-2021

Projectnummer P0032858

Formaat A1

Tekening nummer 00112

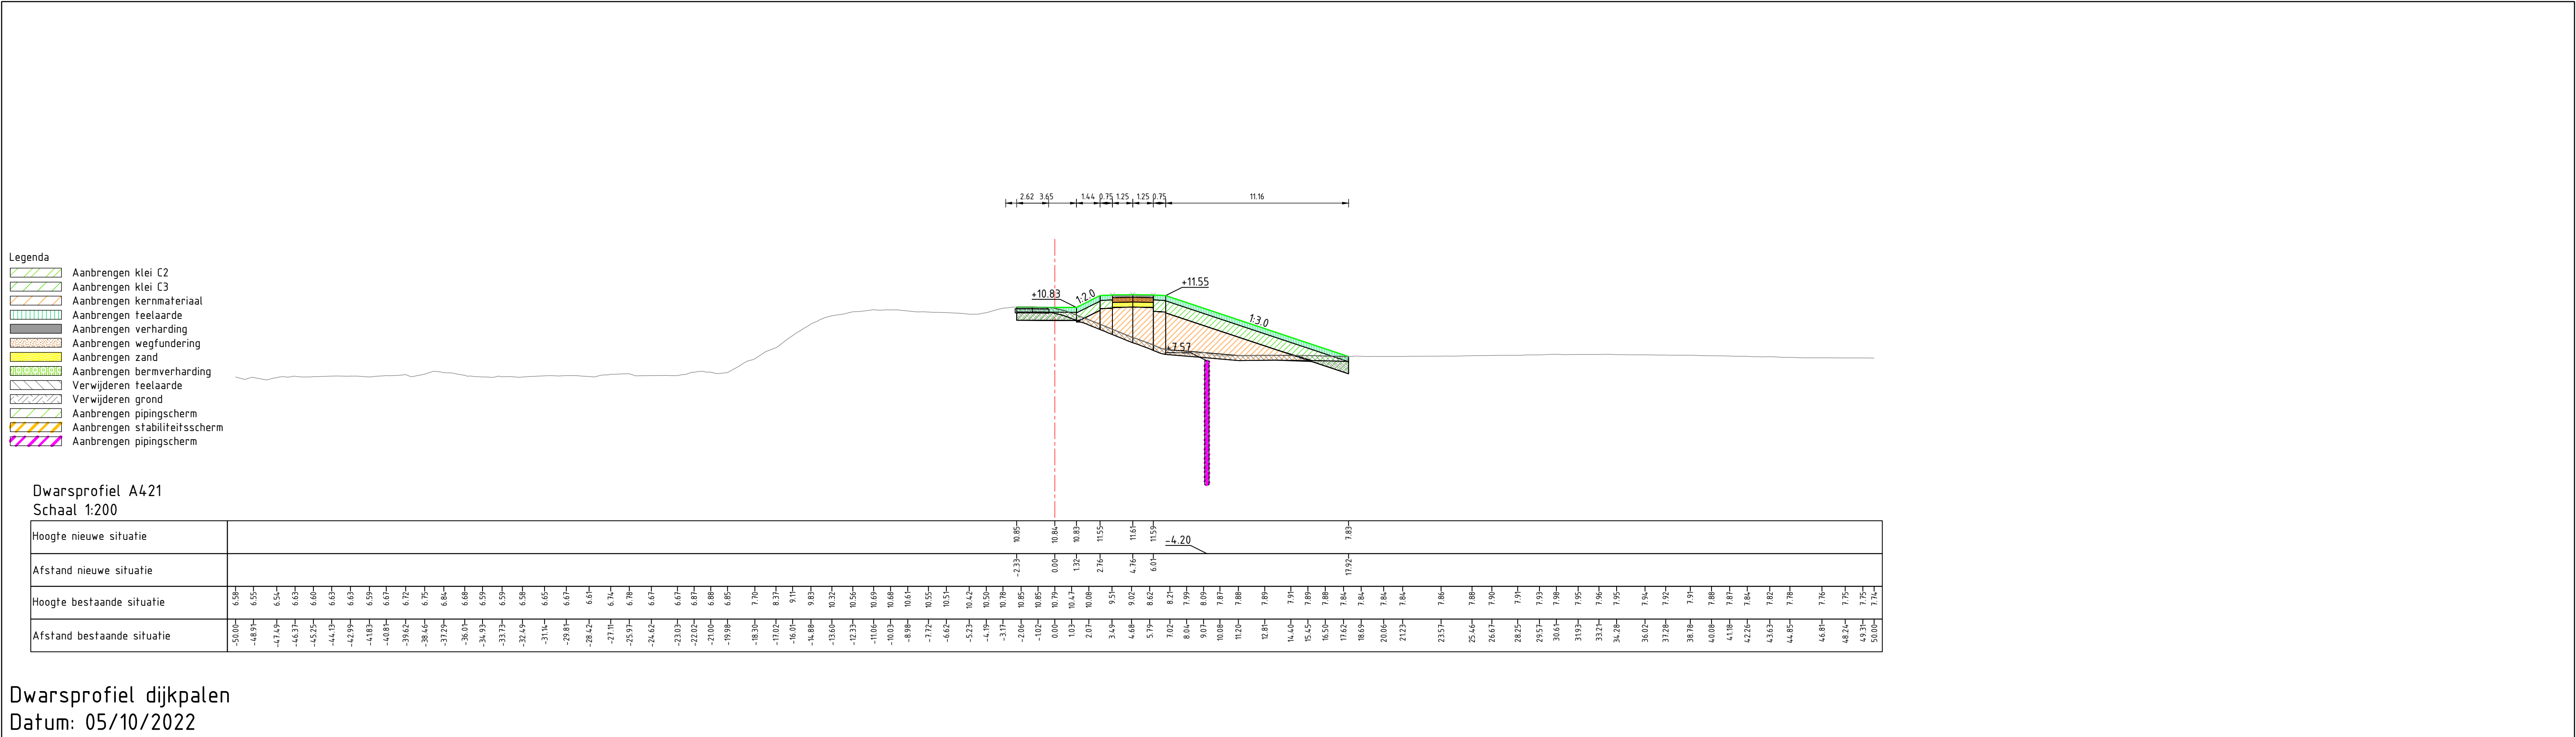

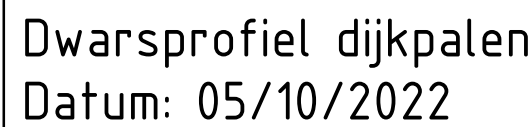[illegible]

- Legenda
- Aanbrengen klei C2
 - Aanbrengen klei C3
 - Aanbrengen kernmateriaal
 - Aanbrengen teelaarde
 - Aanbrengen verharding
 - Aanbrengen wegfundering
 - Aanbrengen zand
 - Aanbrengen bermverharding
 - Verwijderen teelaarde
 - Verwijderen grond
 - Aanbrengen pipingscherm
 - Aanbrengen stabiliteitsscherm
 - Aanbrengen pipingscherm

Dwarsprofiel A423
Schaal 1:200

Hoogte nieuwe situatie																																							10.60	10.60	10.60	11.55	11.6	11.59	7.46																																					
Afstand nieuwe situatie	
Hoogte bestaande situatie	6.39	6.34	6.30	6.30	6.28	6.26	6.27	6.20	6.19	6.23	6.25	6.25	6.23	6.26	6.29	6.32	6.32	6.34	6.36	6.37	6.45	6.57	7.05	7.75	8.98	9.79	10.36	10.34	10.36	10.37	10.39	10.44	10.58	10.59	10.6	10.6	10.6	11.55	11.6	11.59	7.46	
Afstand bestaande situatie	-50.00	-48.10	-46.91	-45.89	-44.41	-42.86	-41.67	-40.64	-39.17	-37.91	-36.89	-35.83	-34.36	-33.00	-31.95	-30.28	-29.08	-27.79	-26.34	-25.31	-23.85	-22.69	-21.51	-20.46	-19.32	-17.96	-16.73	-15.62	-14.58	-13.28	-12.28	-11.14	-9.88	-8.74	-7.64	-6.32	-5.53	-4.01	-2.52	-1.03	1.00	2.42	4.02	5.24	6.25	7.46	8.74	9.95	11.17	12.62	13.63	14.98	16.03	17.17	18.17	20.29	21.91	22.48	23.49	24.50	25.53	26.63	27.67	28.67	30.71	31.07	32.89	34.29	35.64	36.70	38.00	39.05	40.33	41.38	42.65	44.03	45.10	46.02	47.28	48.34	48.99	50.00

Dwarsprofiel dijkpalen
Datum: 05/10/2022

Werk : Planuitwerking Meanderende Maas, Ravenstein -Lith

Onderdeel : Waterschap Aa en Maas

Titel : Dijkontwerp Technische profielen

Schaal : 1:200

Datum : 7-10-2022

Meanderende Maas



Ravenstein - Lith



Boskalis



Royal HaskoningDHV

Enhancing Society Together

Besteknr.
SOK MeMa 21-07-2021

Projectnummer
P0032858

Formaat
A1

Tekening nummer
00112

- Legenda
- Aanbrengen klei C2
 - Aanbrengen klei C3
 - Aanbrengen kernmateriaal
 - Aanbrengen teelaarde
 - Aanbrengen verharding
 - Aanbrengen wegfundering
 - Aanbrengen zand
 - Aanbrengen bermverharding
 - Verwijderen teelaarde
 - Verwijderen grond
 - Aanbrengen pipingscherm
 - Aanbrengen stabiliteitsscherm
 - Aanbrengen pipingscherm

Dwarsprofiel A425
Schaal 1:200

Hoogte nieuwe situatie	
Afstand nieuwe situatie	
Hoogte bestaande situatie	7.05	7.03	7.03	7.03	7.02	7.02	6.99	6.97	6.98	6.94	6.92	6.92	6.92	7.02	7.08	6.98	6.96	6.94	6.94	6.94	7.38	7.84	8.58	9.12	9.76	10.88	12.22	10.33	10.37	10.42	10.47	10.59	10.52	10.55	10.58	10.59	10.59	10.59	10.59	
Afstand bestaande situatie	-50.00	-43.38	-48.21	-47.08	-45.97	-44.91	-43.83	-42.47	-41.15	-40.07	-37.66	-36.08	-34.85	-33.47	-32.17	-30.73	-29.69	-28.55	-27.02	-25.91	-24.83	-23.33	-22.01	-20.67	-19.51	-17.82	-16.48	-15.08	-13.68	-12.22	-11.21	-10.03	-8.69	-7.14	-6.33	-4.78	-3.16	-2.11	-1.04	0.00	1.29	2.33	3.33	5.00	6.08	7.17	8.21	9.39	10.62	11.83	12.87	14.22	15.34	16.53	17.65	18.72	20.04	21.02	22.08	23.43	24.66	25.87	27.00	28.03	29.64	30.76	31.94	33.11	34.46	35.53	36.48	37.63	38.81	40.04	41.12	42.20	43.33	44.47	45.62	46.67	47.68	48.84	50.00

Dwarsprofiel dijkpalen
Datum: 05/10/2022

Werk : Planuitwerking Meanderende Maas, Ravenstein -Lith

Onderdeel : Waterschap Aa en Maas

Titel : Dijkontwerp Technische profielen

Schaal : 1:200

Datum : 7-10-2022

Meanderende Maas



Ravenstein - Lith






Besteknr.
SOK MeMa 21-07-2021

Projectnummer
P0032858

Formaat
A1

Tekening nummer
00112

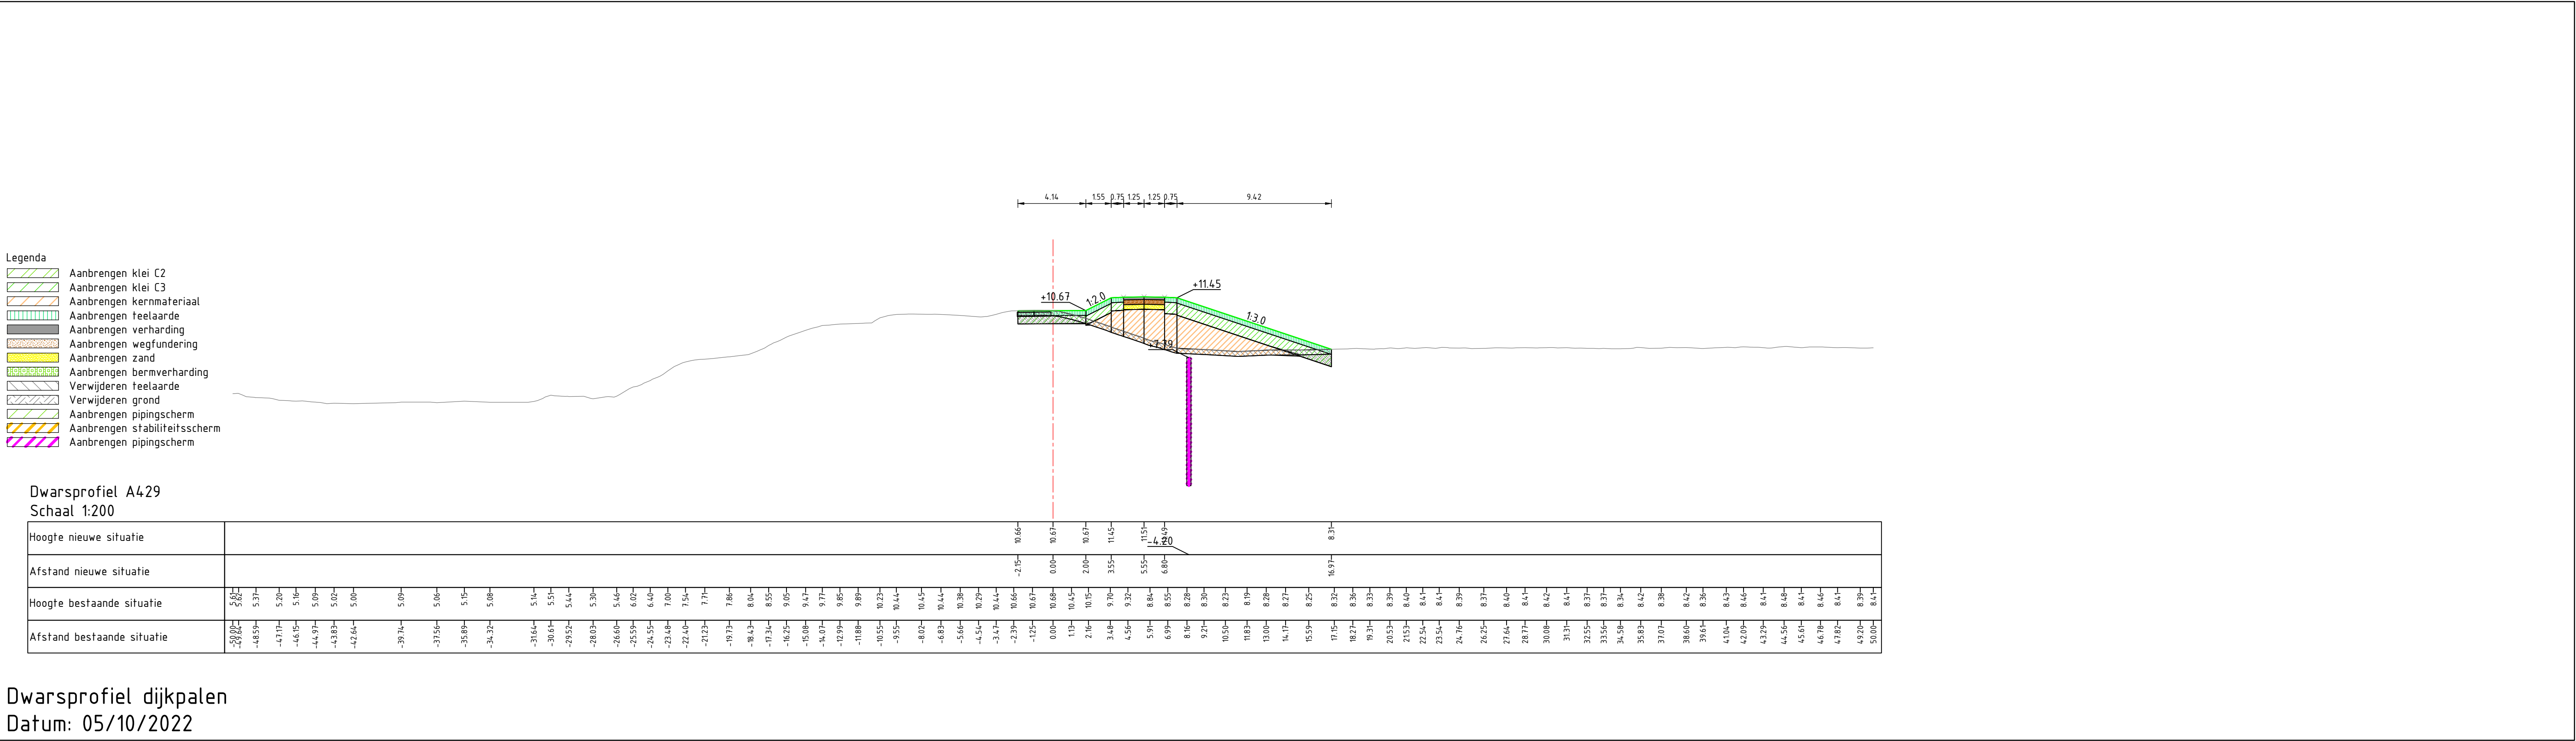

Dwarsprofiel dijkpalen
Datum: 05/10/2022

- Legenda
- Aanbrengen klei C2
 - Aanbrengen klei C3
 - Aanbrengen kernmateriaal
 - Aanbrengen teelaarde
 - Aanbrengen verharding
 - Aanbrengen wegfundering
 - Aanbrengen zand
 - Aanbrengen bermverharding
 - Verwijderen teelaarde
 - Verwijderen grond
 - Aanbrengen pipingscherm
 - Aanbrengen stabiliteitsscherm
 - Aanbrengen pipingscherm

Dwarsprofiel A430
Schaal 1:200

Hoogte nieuwe situatie																																						
Afstand nieuwe situatie																																						
Hoogte bestaande situatie	5.17	5.16	5.24	5.12	5.15	5.16	5.36	5.67	5.93	6.37	6.49	6.56	6.61	6.65	6.67	6.64	6.66	6.55	6.49	6.44	6.44	6.49	6.77	7.28	8.03	8.92	9.50	10.13	10.42	10.65	10.63	10.56	10.54	10.44	10.41	10.29	10.18	10.27
Afstand bestaande situatie	-50.00	-47.55	-45.78	-44.44	-42.97	-41.78	-39.69	-38.65	-37.30	-36.24	-35.01	-33.94	-33.71	-31.52	-30.35	-29.30	-27.92	-26.86	-25.80	-24.68	-23.57	-22.30	-21.05	-20.03	-18.91	-17.90	-16.68	-15.62	-14.44	-13.26	-12.09	-11.05	-9.93	-8.78	-6.93	-5.83	-4.68	

Dwarsprofiel dijkpalen
Datum: 05/10/2022

Werk : Planuitwerking Meanderende Maas, Ravenstein -Lith

Onderdeel : Waterschap Aa en Maas

Titel : Dijkontwerp Technische profielen

Schaal : 1:200

Datum : 7-10-2022

Meanderende Maas

Ravenstein - Lith

Boskalis

Royal HaskoningDHV

Enhancing Society Together

Besteknr.
SOK MeMa 21-07-2021

Projectnummer
P0032858

Formaat
A1

Tekening nummer
00112

- Legenda
- Aanbrengen klei C2
 - Aanbrengen klei C3
 - Aanbrengen kernmateriaal
 - Aanbrengen teelaarde
 - Aanbrengen verharding
 - Aanbrengen wegfundering
 - Aanbrengen zand
 - Aanbrengen bermverharding
 - Verwijderen teelaarde
 - Verwijderen grond
 - Aanbrengen pipingscherm
 - Aanbrengen stabiliteitsscherm

Dwarsprofiel A442
Schaal 1:200

Hoogte nieuwe situatie																																						
Afstand nieuwe situatie																																						
Hoogte bestaande situatie	-50.00	-48.64	-48.39	-48.60	-48.33	-48.60	-48.39	-48.60	-48.39	-48.60	-48.39	-48.60	-48.39	-48.60	-48.39	-48.60	-48.39	-48.60	-48.39	-48.60	-48.39	-48.60	-48.39	-48.60	-48.39	-48.60	-48.39	-48.60	-48.39	-48.60	-48.39	-48.60	-48.39	-48.60	-48.39			
Afstand bestaande situatie	0.00	1.64	1.39	1.60	1.33	1.60	1.39	1.60	1.39	1.60	1.39	1.60	1.39	1.60	1.39	1.60	1.39	1.60	1.39	1.60	1.39	1.60	1.39	1.60	1.39	1.60	1.39	1.60	1.39	1.60	1.39	1.60	1.39	1.60	1.39			

Dwarsprofiel dijkpalen
Datum: 05/10/2022

Werk : Planuitwerking Meanderende Maas, Ravenstein -Lith

Onderdeel : Waterschap Aa en Maas

Titel : Dijkontwerp Technische profielen

Schaal : 1:200

Datum : 7-10-2022

Meanderende Maas

Ravenstein - Lith

Boskalis

Royal HaskoningDHV

Enhancing Society Together

Besteknr. SOK MeMa 21-07-2021

Projectnummer P0032858

Formaat A1

Tekening nummer 00112



- Legenda
- Aanbrengen klei C2
 - Aanbrengen klei C3
 - Aanbrengen kernmateriaal
 - Aanbrengen teelaarde
 - Aanbrengen verharding
 - Aanbrengen wegfundering
 - Aanbrengen zand
 - Aanbrengen bermverharding
 - Verwijderen teelaarde
 - Verwijderen grond
 - Aanbrengen pipingscherm
 - Aanbrengen stabiliteitsscherm
 - Aanbrengen pipingscherm

Dwarsprofiel A444
Schaal 1:200

Hoogte nieuwe situatie	
------------------------	--	--	

Dwarsprofiel dijkpalen
Datum: 05/10/2022

Werk : Planuitwerking Meanderende Maas, Ravenstein -Lith

Onderdeel : Waterschap Aa en Maas

Titel : Dijkontwerp Technische profielen

Schaal : 1:200

Datum : 7-10-2022

Meanderende Maas

Ravenstein - Lith

Boskalis

Royal HaskoningDHV

Enhancing Society Together

Besteknr.
SOK MeMa 21-07-2021

Projectnummer
P0032858

Formaat
A1

Tekening nummer
00112

