






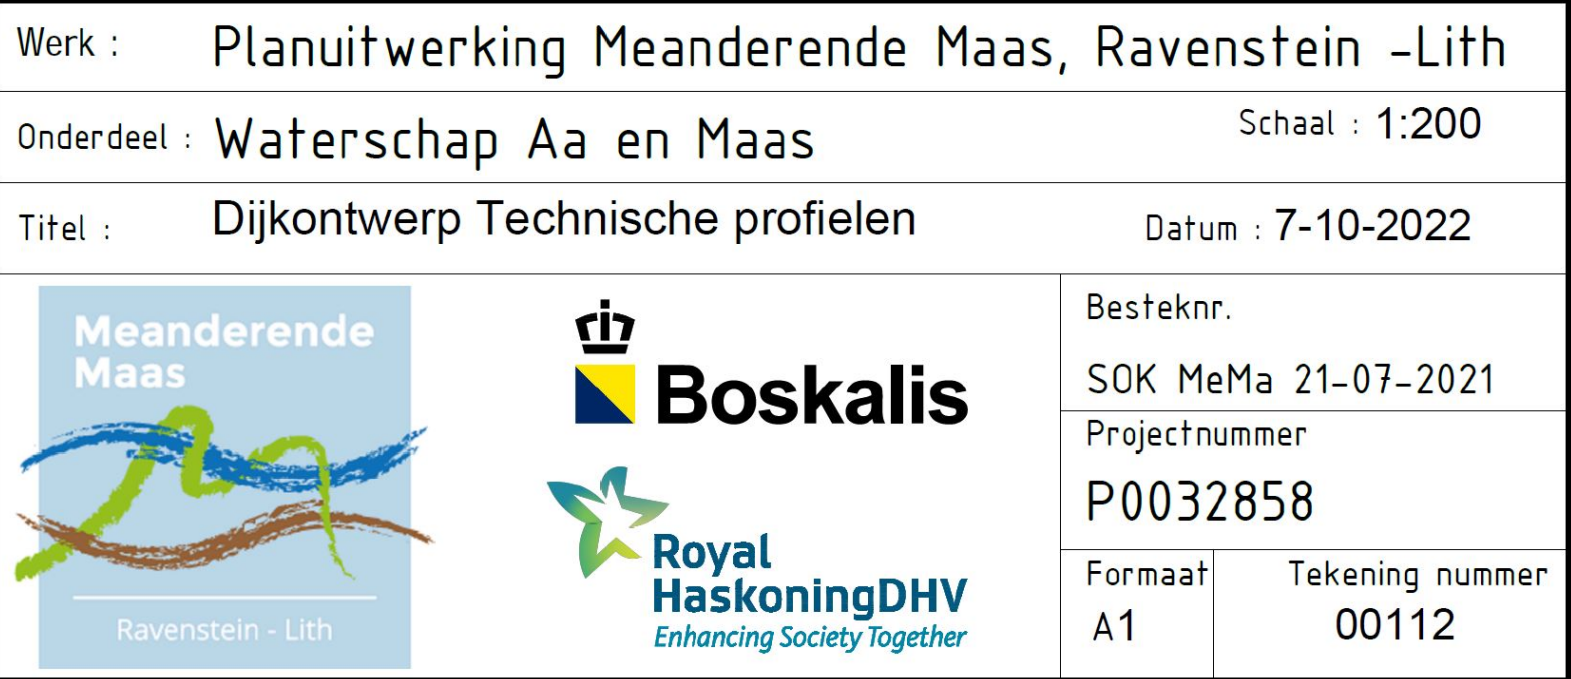

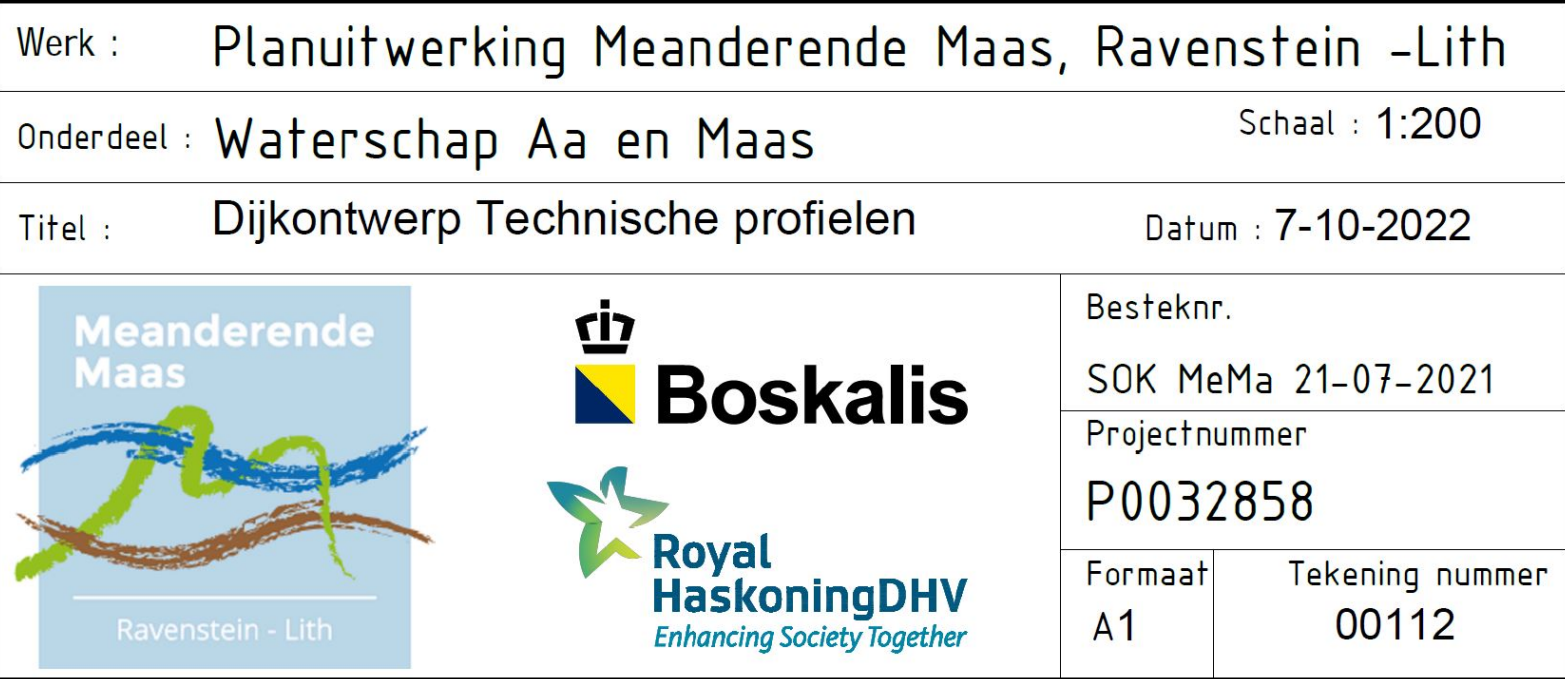

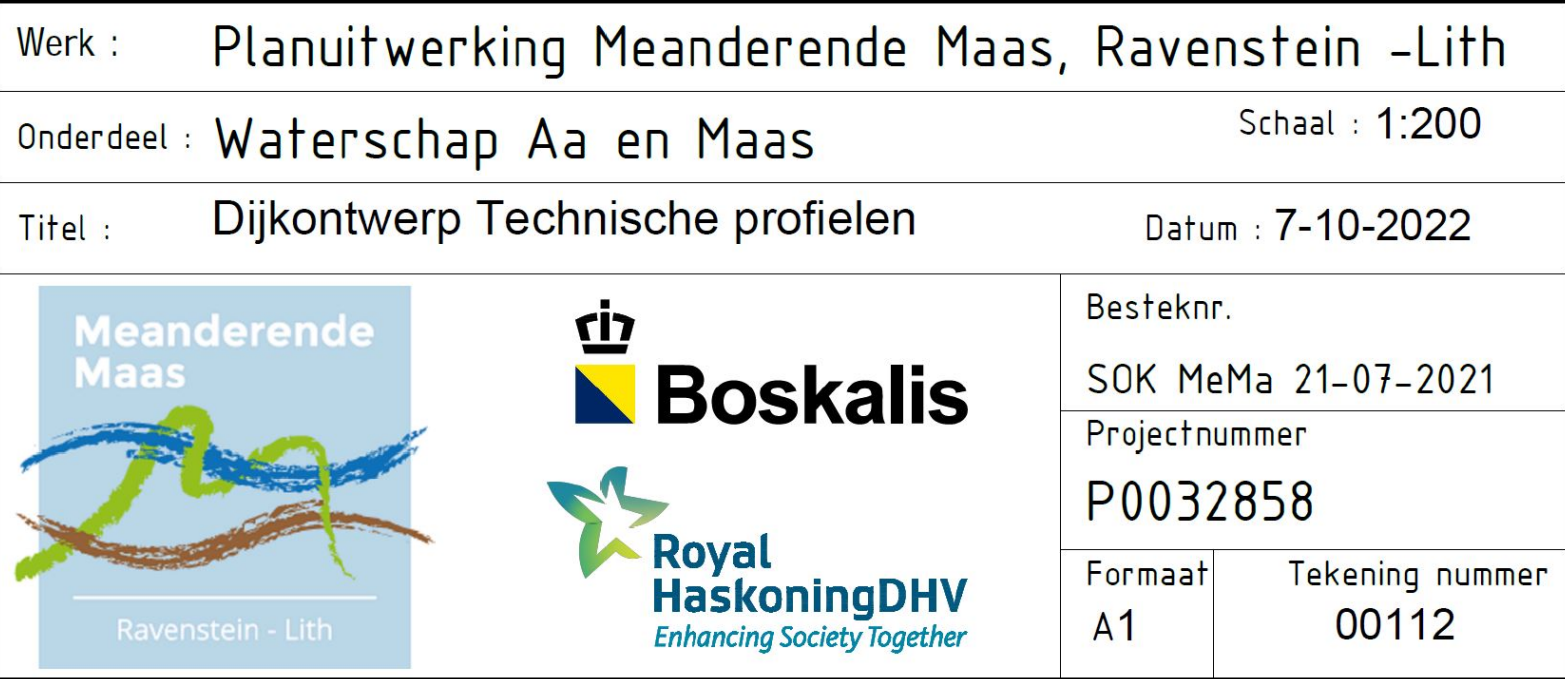

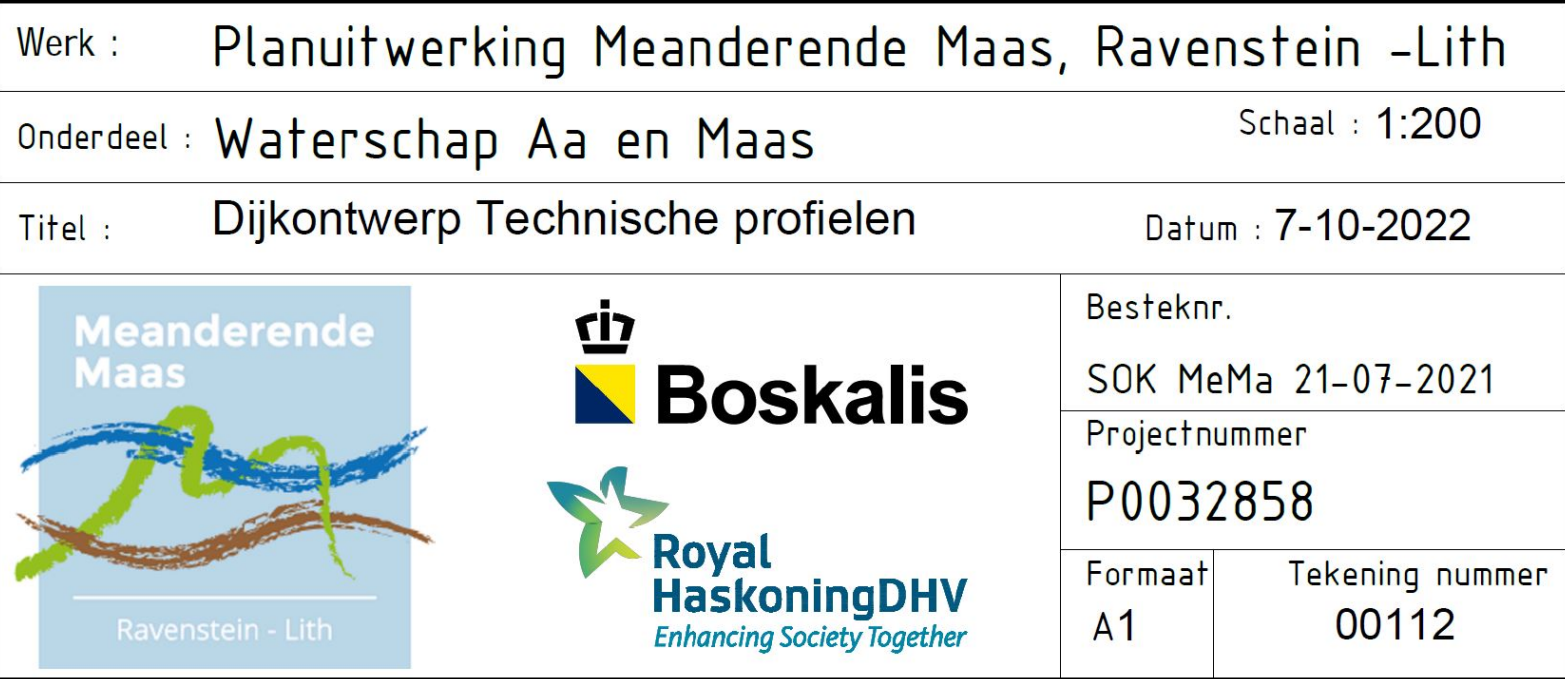

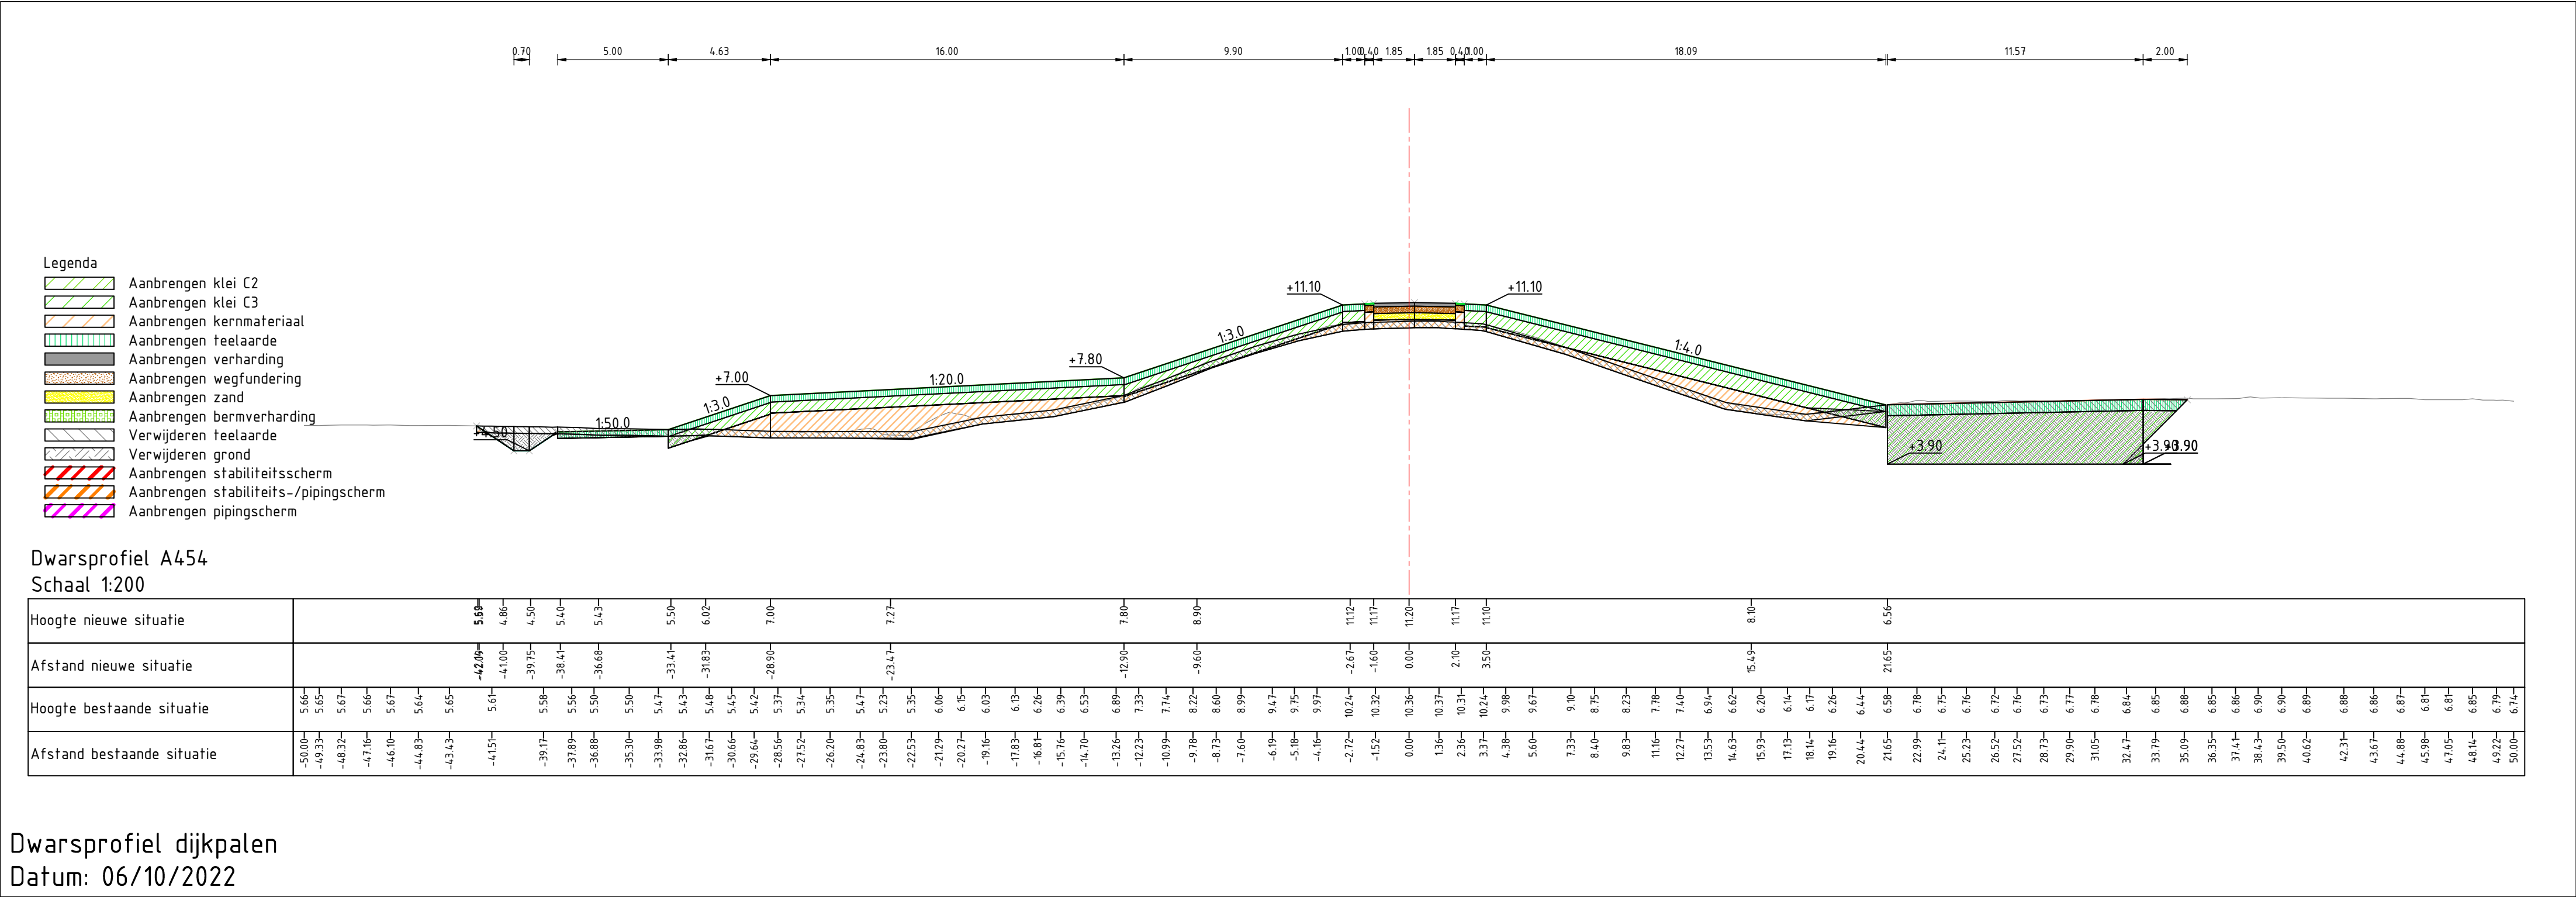

Werk : Planuitwerking Meanderende Maas, Ravenstein -Lith

Onderdeel : Waterschap Aa en Maas

Titel : Dijkontwerp Technische profielen

Schaal : 1:200

Datum : 7-10-2022

Meanderende Maas

Ravenstein - Lith

Boskalis

Royal HaskoningDHV

Enhancing Society Together

Besteknr.

SOK MeMa 21-07-2021

Projectnummer


P0032858

Formaat


A1


Tekening nummer

00112

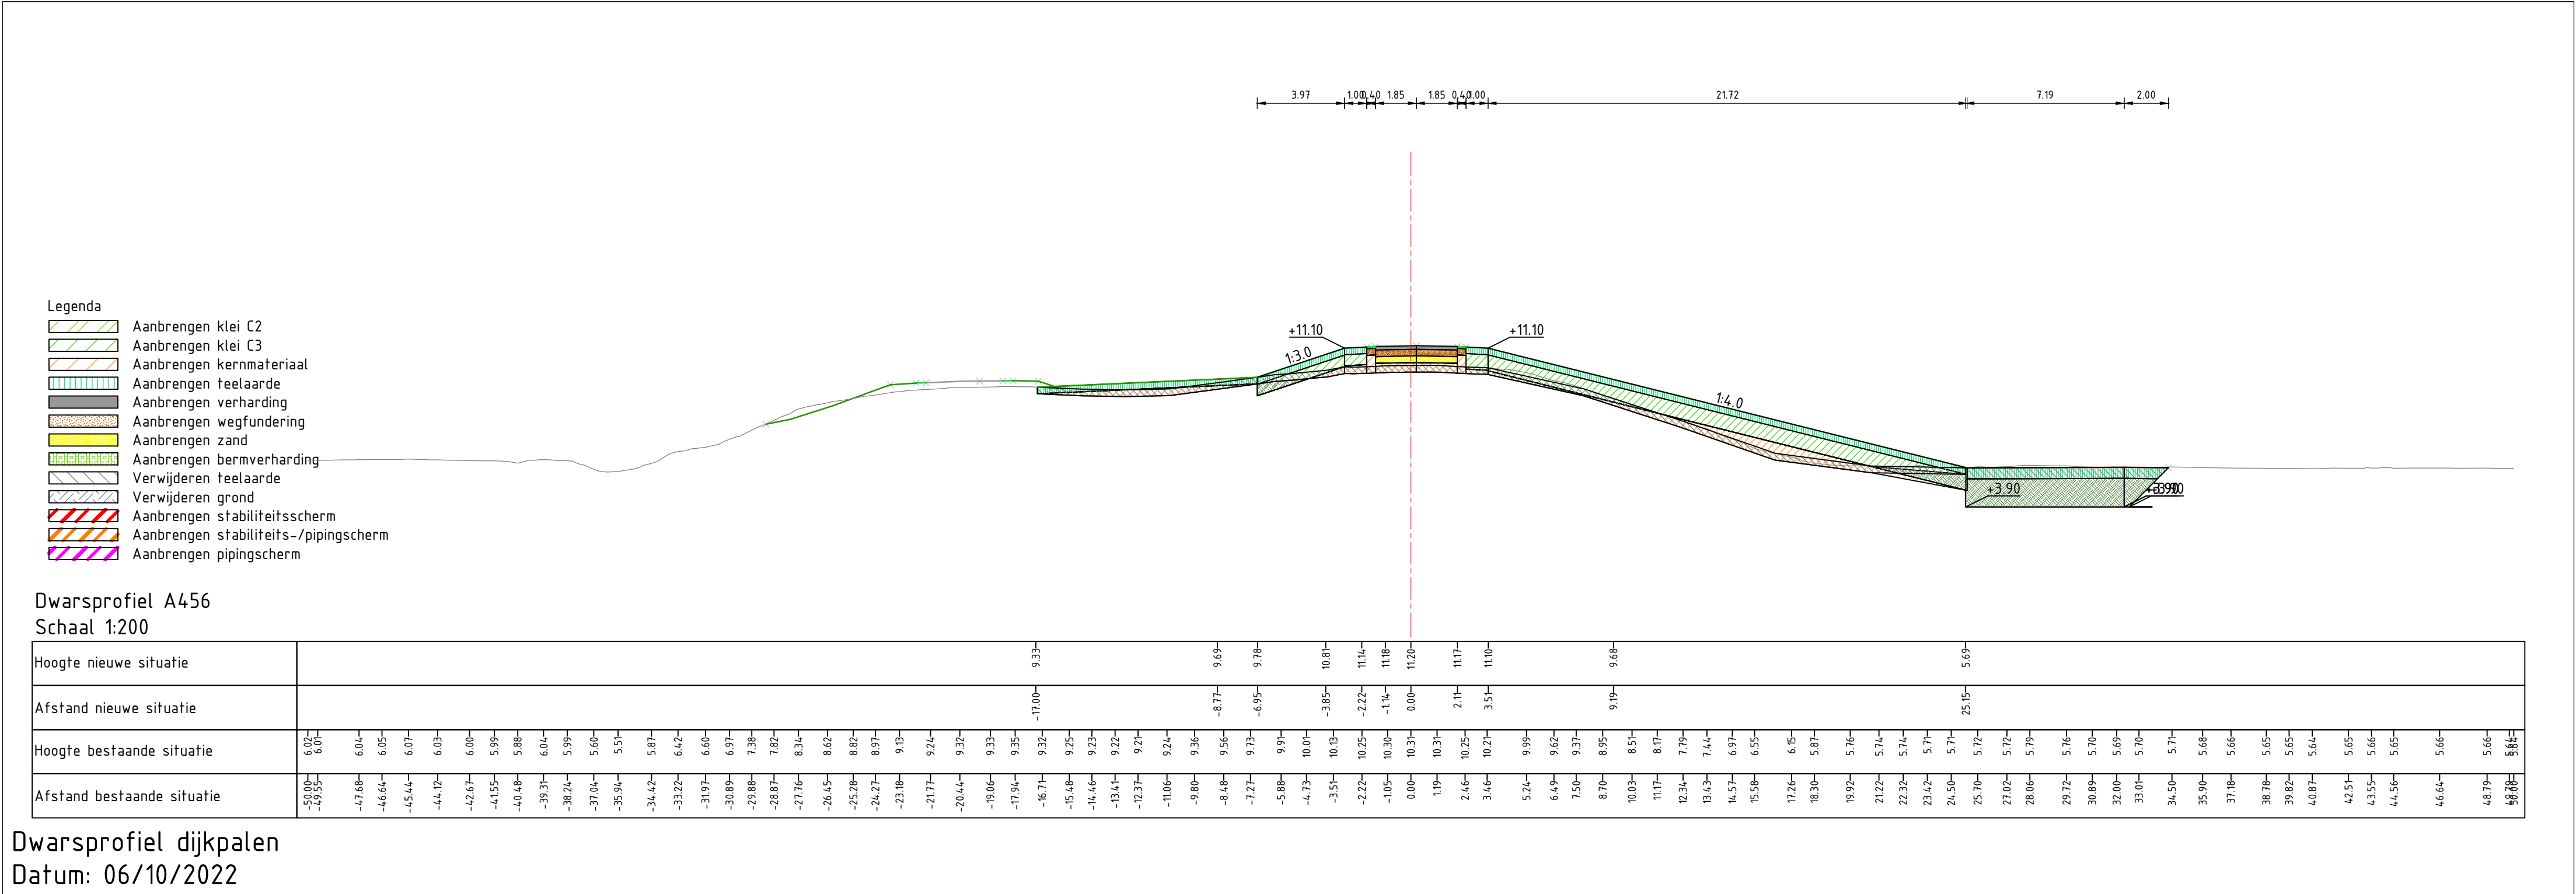


Werk : Planuitwerking Meanderende Maas, Ravenstein -Lith	
Onderdeel : Waterschap Aa en Maas	Schaal : 1:200
Titel : Dijkontwerp Technische profielen	
Datum : 7-10-2022	
Meanderende Maas Ravenstein - Lith Boskalis Royal HaskoningDHV Enhancing Society Together	Besteknr.
	SOK MeMa 21-07-2021
	Projectnummer
	P0032858
Formaat	Tekening nummer
A1	00112

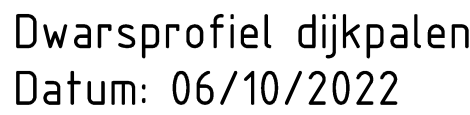

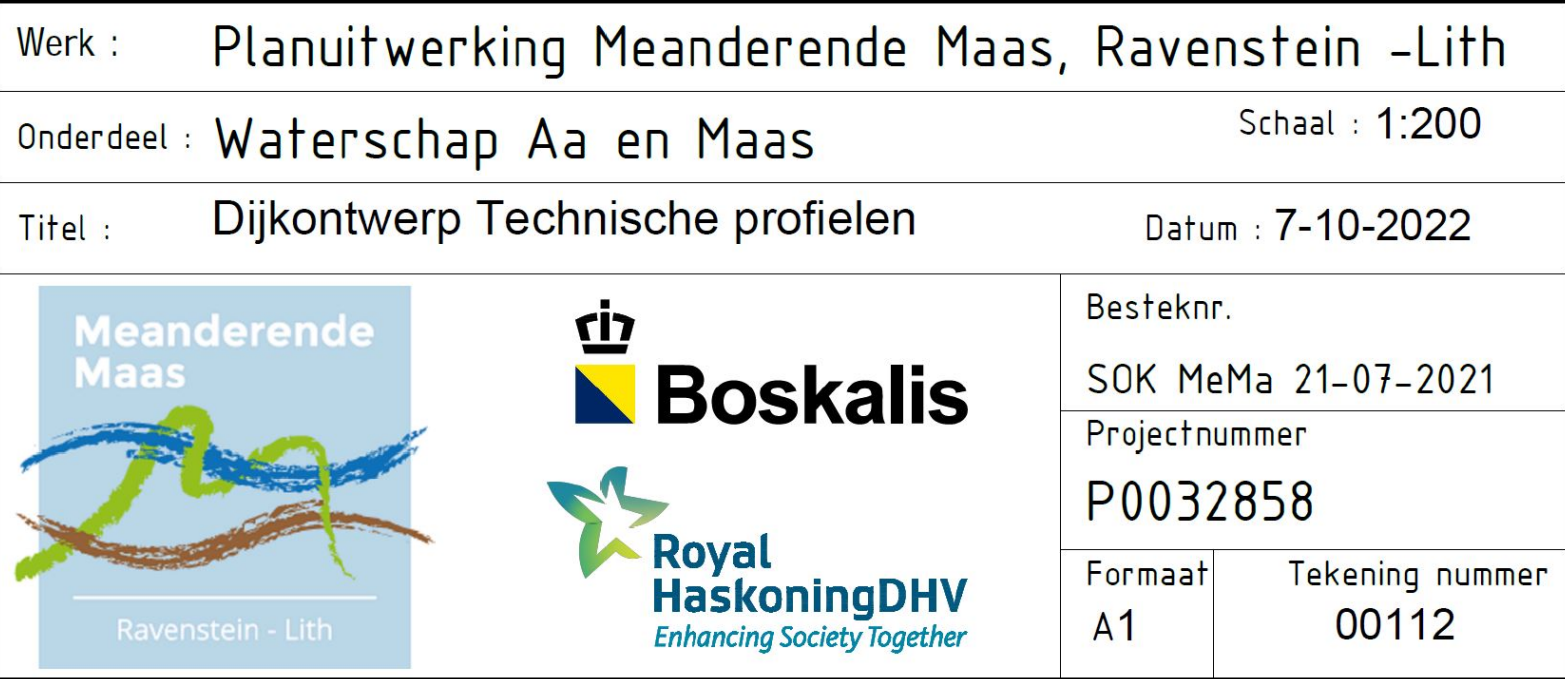




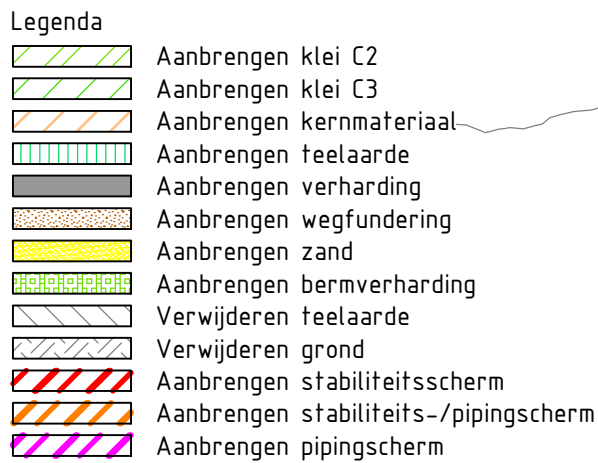


[illegible]

Warsprofiel dijkpalen
Datum: 06/10/2022

Werk : Planuitwerking Meanderende Maas, Ravenstein -Lith	
Onderdeel : Waterschap Aa en Maas	Schaal : 1:200
Titel : Dijkontwerp Technische profielen	
Datum : 7-10-2022	
 Meanderende Maas Ravenstein - Lith	 Boskalis
 Royal HaskoningDHV <i>Enhancing Society Together</i>	Besteknr. SOK MeMa 21-07-2021 Projectnummer P0032858
Formaat A1	Tekening nummer 00112

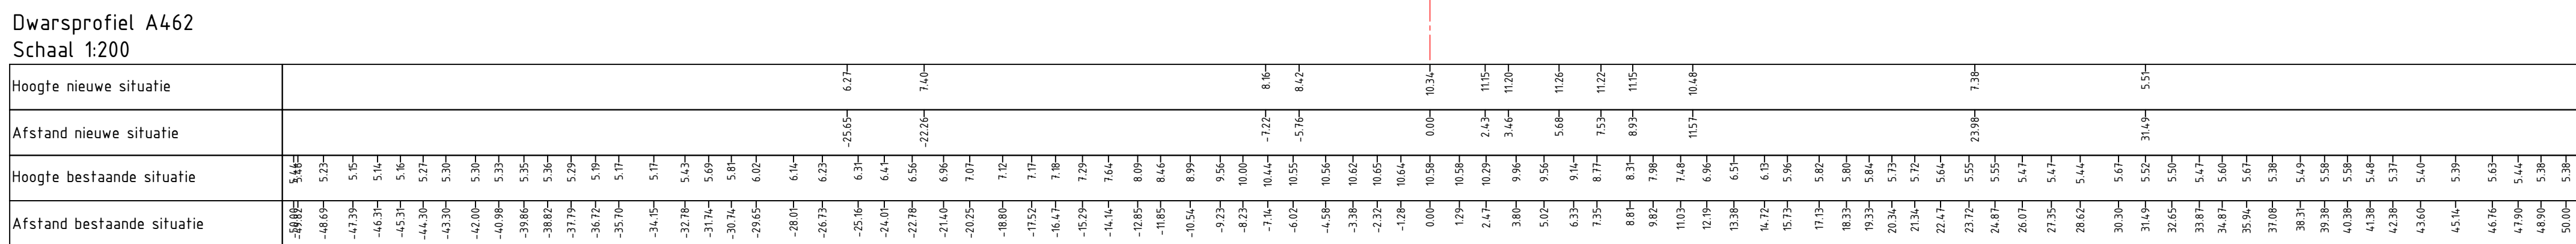

Werk :	Planuitwerking Meanderende Maas, Ravenstein -Lith		
Onderdeel :	Waterschap Aa en Maas	Schaal : 1:200	
Titel :	Dijkontwerp Technische profielen	Datum : 7-10-2022	
 Meanderende Maas Ravenstein - Lith		 Boskalis	
		Besteknr.	
		SOK MeMa 21-07-2021	
		Projectnummer	
		P0032858	
		Formaat	Tekening nummer
		A1	00112

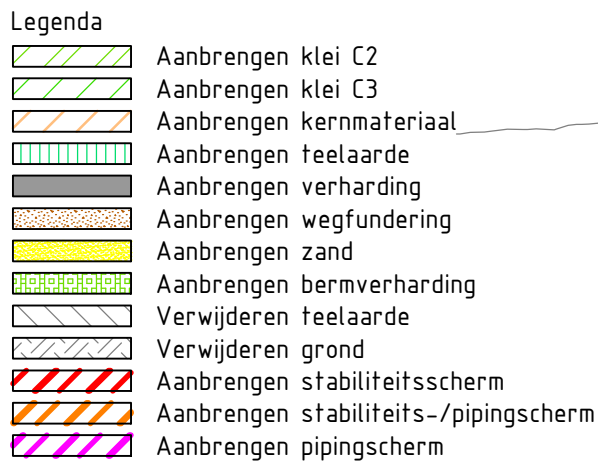



Hoopste nieuwe si


[illegible]


Dwarsprofiel dijkpalen
Datum: 06/10/2022

Werk : Planuitwerking Meanderende Maas, Ravenstein –Lith			
Onderdeel : Waterschap Aa en Maas		Schaal : 1:200	
Titel : Dijkontwerp Technische profielen		Datum : 7-10-2022	
 Meanderende Maas Ravenstein - Lith	 Boskalis  Royal HaskoningDHV <i>Enhancing Society Together</i>	Besteknr.	
		SOK MeMa 21-07-2021	
		Projectnummer	
		P0032858	
		Formaat	Tekening nummer
		A1	00112

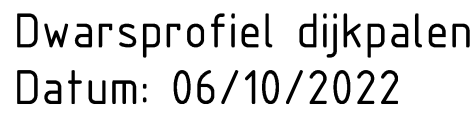


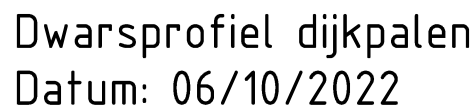[illegible]

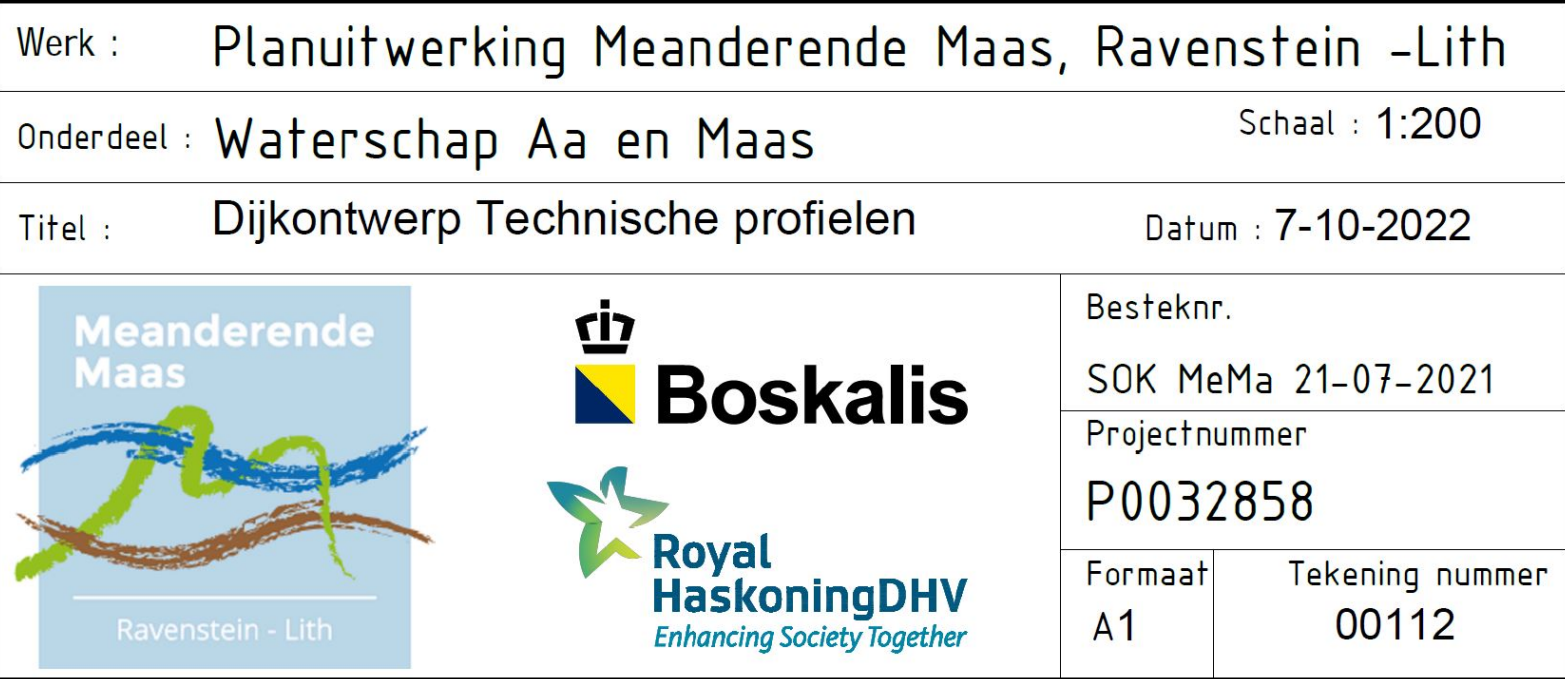


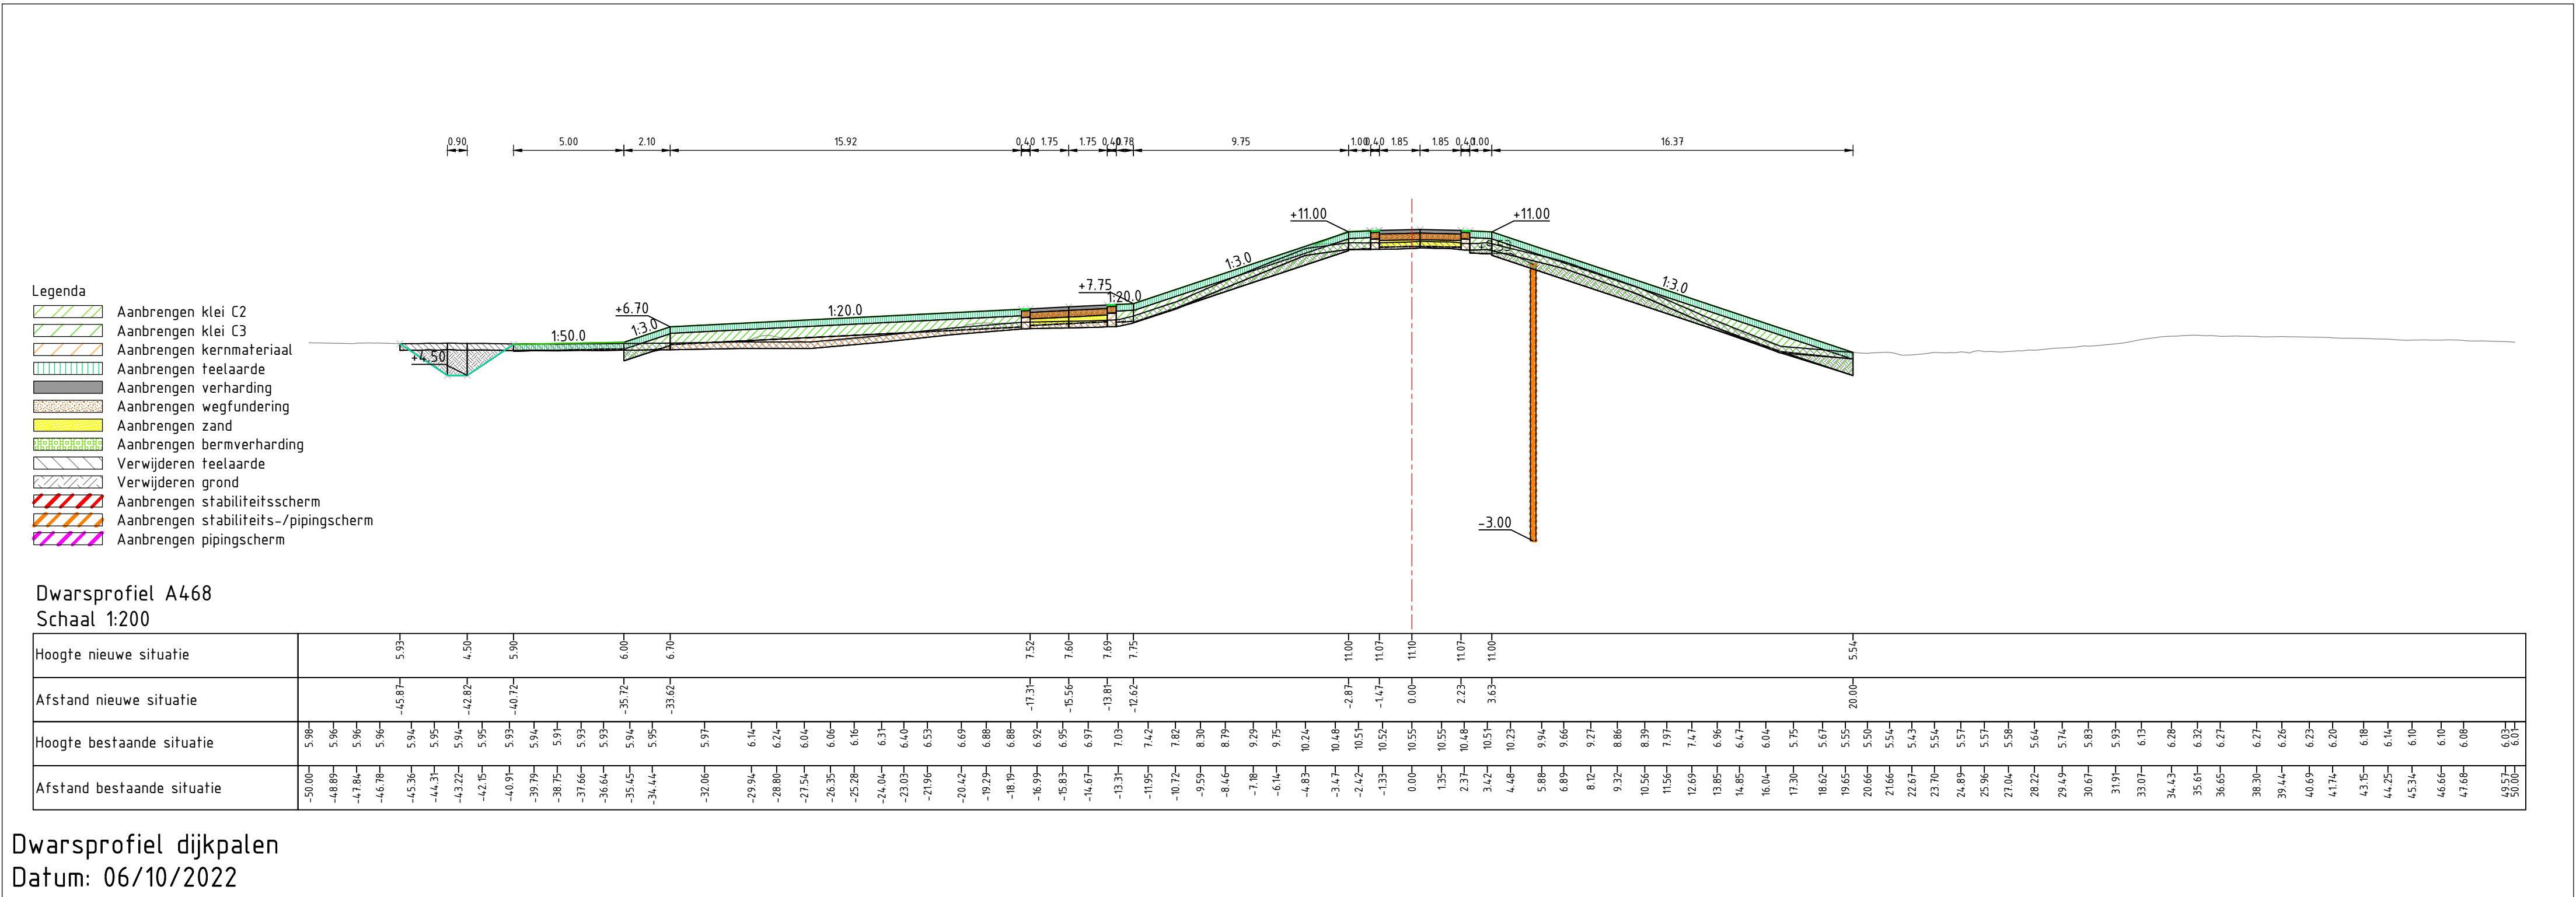


Werk : Planuitwerking Meanderende Maas, Ravenstein -Lith	
Onderdeel : Waterschap Aa en Maas	Schaal : 1:200
Titel : Dijkontwerp Technische profielen	
Datum : 7-10-2022	
Meanderende Maas Ravenstein - Lith Boskalis Royal HaskoningDHV Enhancing Society Together	Besteknr.
	SOK MeMa 21-07-2021
	Projectnummer
	P0032858
Formaat	Tekening nummer
A1	00112

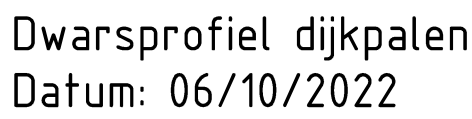

Werk : Planuitwerking Meanderende Maas, Ravenstein -Lith	
Onderdeel : Waterschap Aa en Maas	Schaal : 1:200
Titel : Dijkontwerp Technische profielen Datum : 7-10-2022	
  	Besteknr. SOK MeMa 21-07-2021 Projectnummer P0032858 Formaat A1
Ravenstein - Lith	Tekening nummer 00112

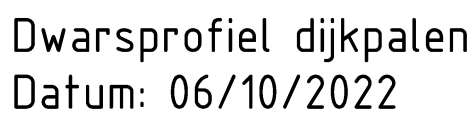

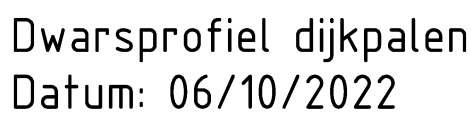[illegible]

- Legenda
- Aanbrengen klei C2
 - Aanbrengen klei C3
 - Aanbrengen kernmateriaal
 - Aanbrengen teelaarde
 - Aanbrengen verharding
 - Aanbrengen wegfundering
 - Aanbrengen zand
 - Aanbrengen bermverharding
 - Verwijderen teelaarde
 - Verwijderen grond
 - Aanbrengen stabiliteitsscherm
 - Aanbrengen stabiliteits-/pipingscherm
 - Aanbrengen pipingscherm

Dwarsprofiel A486
Schaal 1:200

Hoogte nieuwe situatie	
Afstand nieuwe situatie	

Dwarsprofiel dijkpalen
Datum: 06/10/2022

Werk : Planuitwerking Meanderende Maas, Ravenstein -Lith

Onderdeel : Waterschap Aa en Maas

Titel : Dijkontwerp Technische profielen

Schaal : 1:200

Datum : 7-10-2022

Meanderende Maas

Ravenstein - Lith

Boskalis

Royal HaskoningDHV

Enhancing Society Together

Besteknr. SOK MeMa 21-07-2021

Projectnummer P0032858

Formaat A1

Tekening nummer 00112