


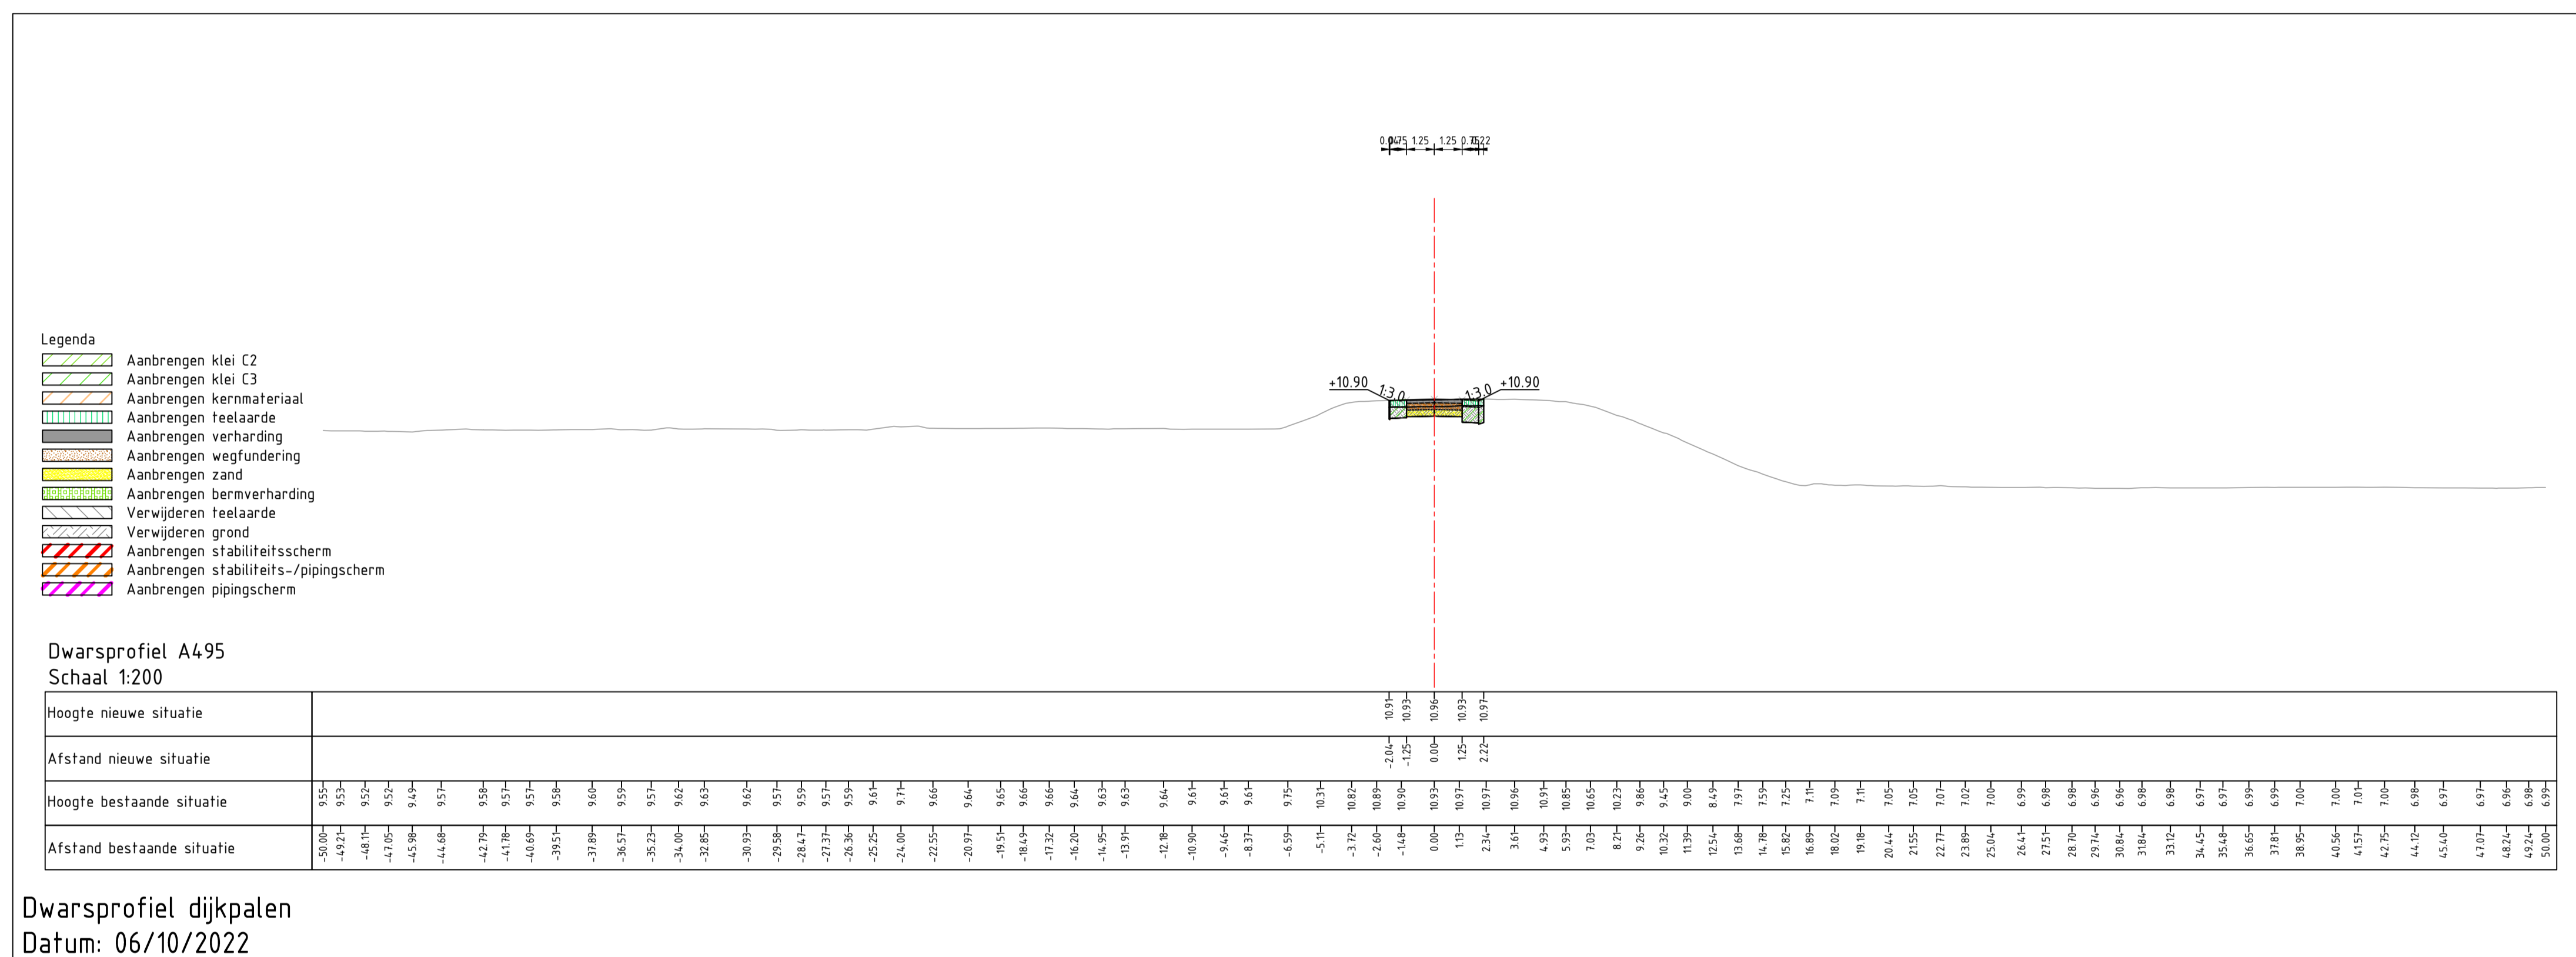



Werk : Planuitwerking Meanderende Maas, Ravenstein -Lith
 Onderdeel : Waterschap Aa en Maas
 Titel : Dijkontwerp Technische profielen
 Datum : 7-10-2022
 Schaal : 1:200


 Ravenstein - Lith	  Enhancing Society Together	Besteknr. SOK MeMa 21-07-2021
		Projectnummer P0032858
Formaat A1	Tekening nummer 00112	




Werk : Planuitwerking Meanderende Maas, Ravenstein -Lith		Schaal : 1:200	
Onderdeel : Waterschap Aa en Maas		Datum : 7-10-2022	
Titel : Dijkontwerp Technische profielen		Besteknr. SOK MeMa 21-07-2021	
		Projectnummer P0032858	
Formaat A1	Tekening nummer 00112		



Ravenstein - Lith



Boskalis



Royal HaskoningDHV
Enhancing Society Together

