


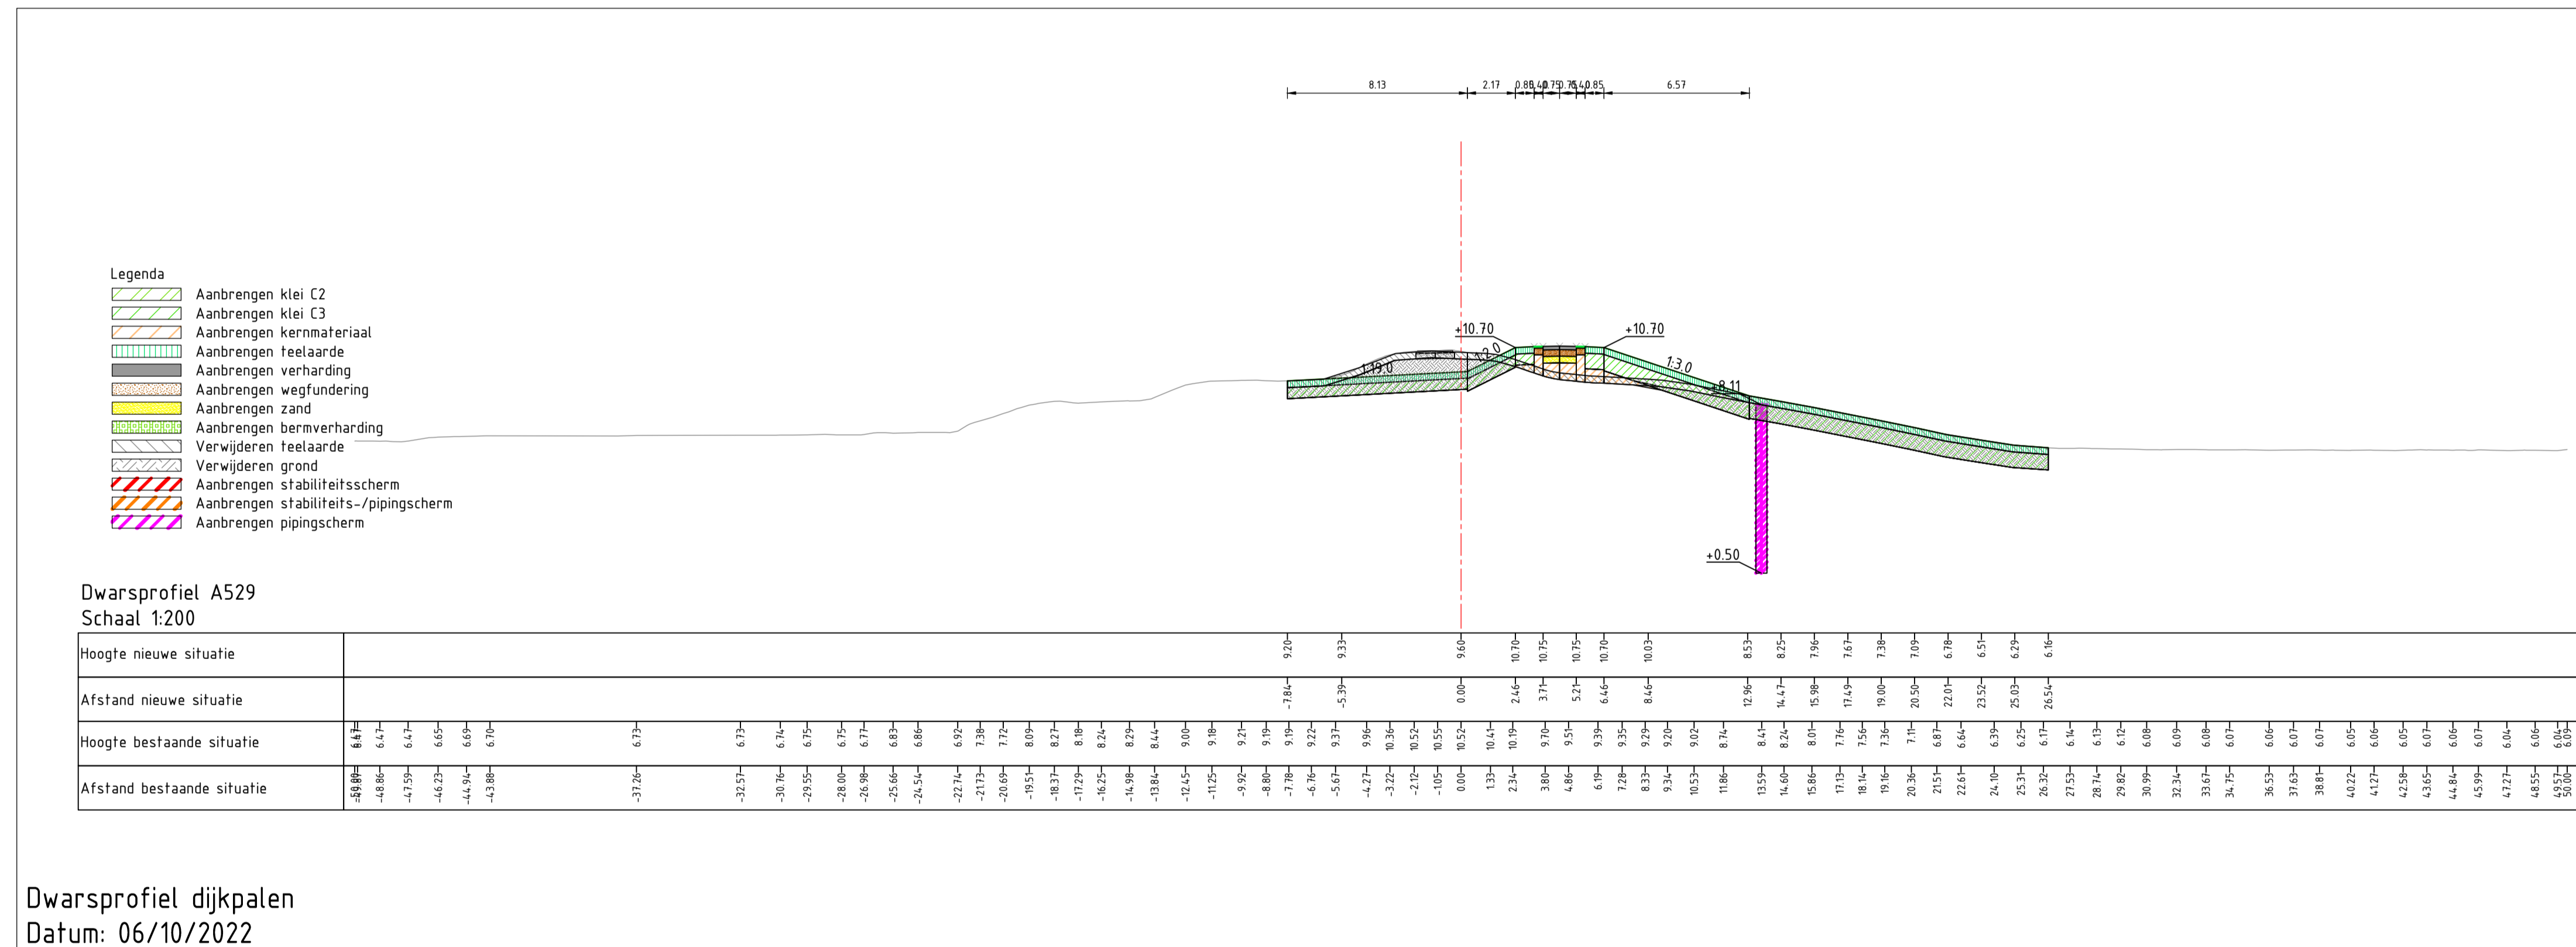
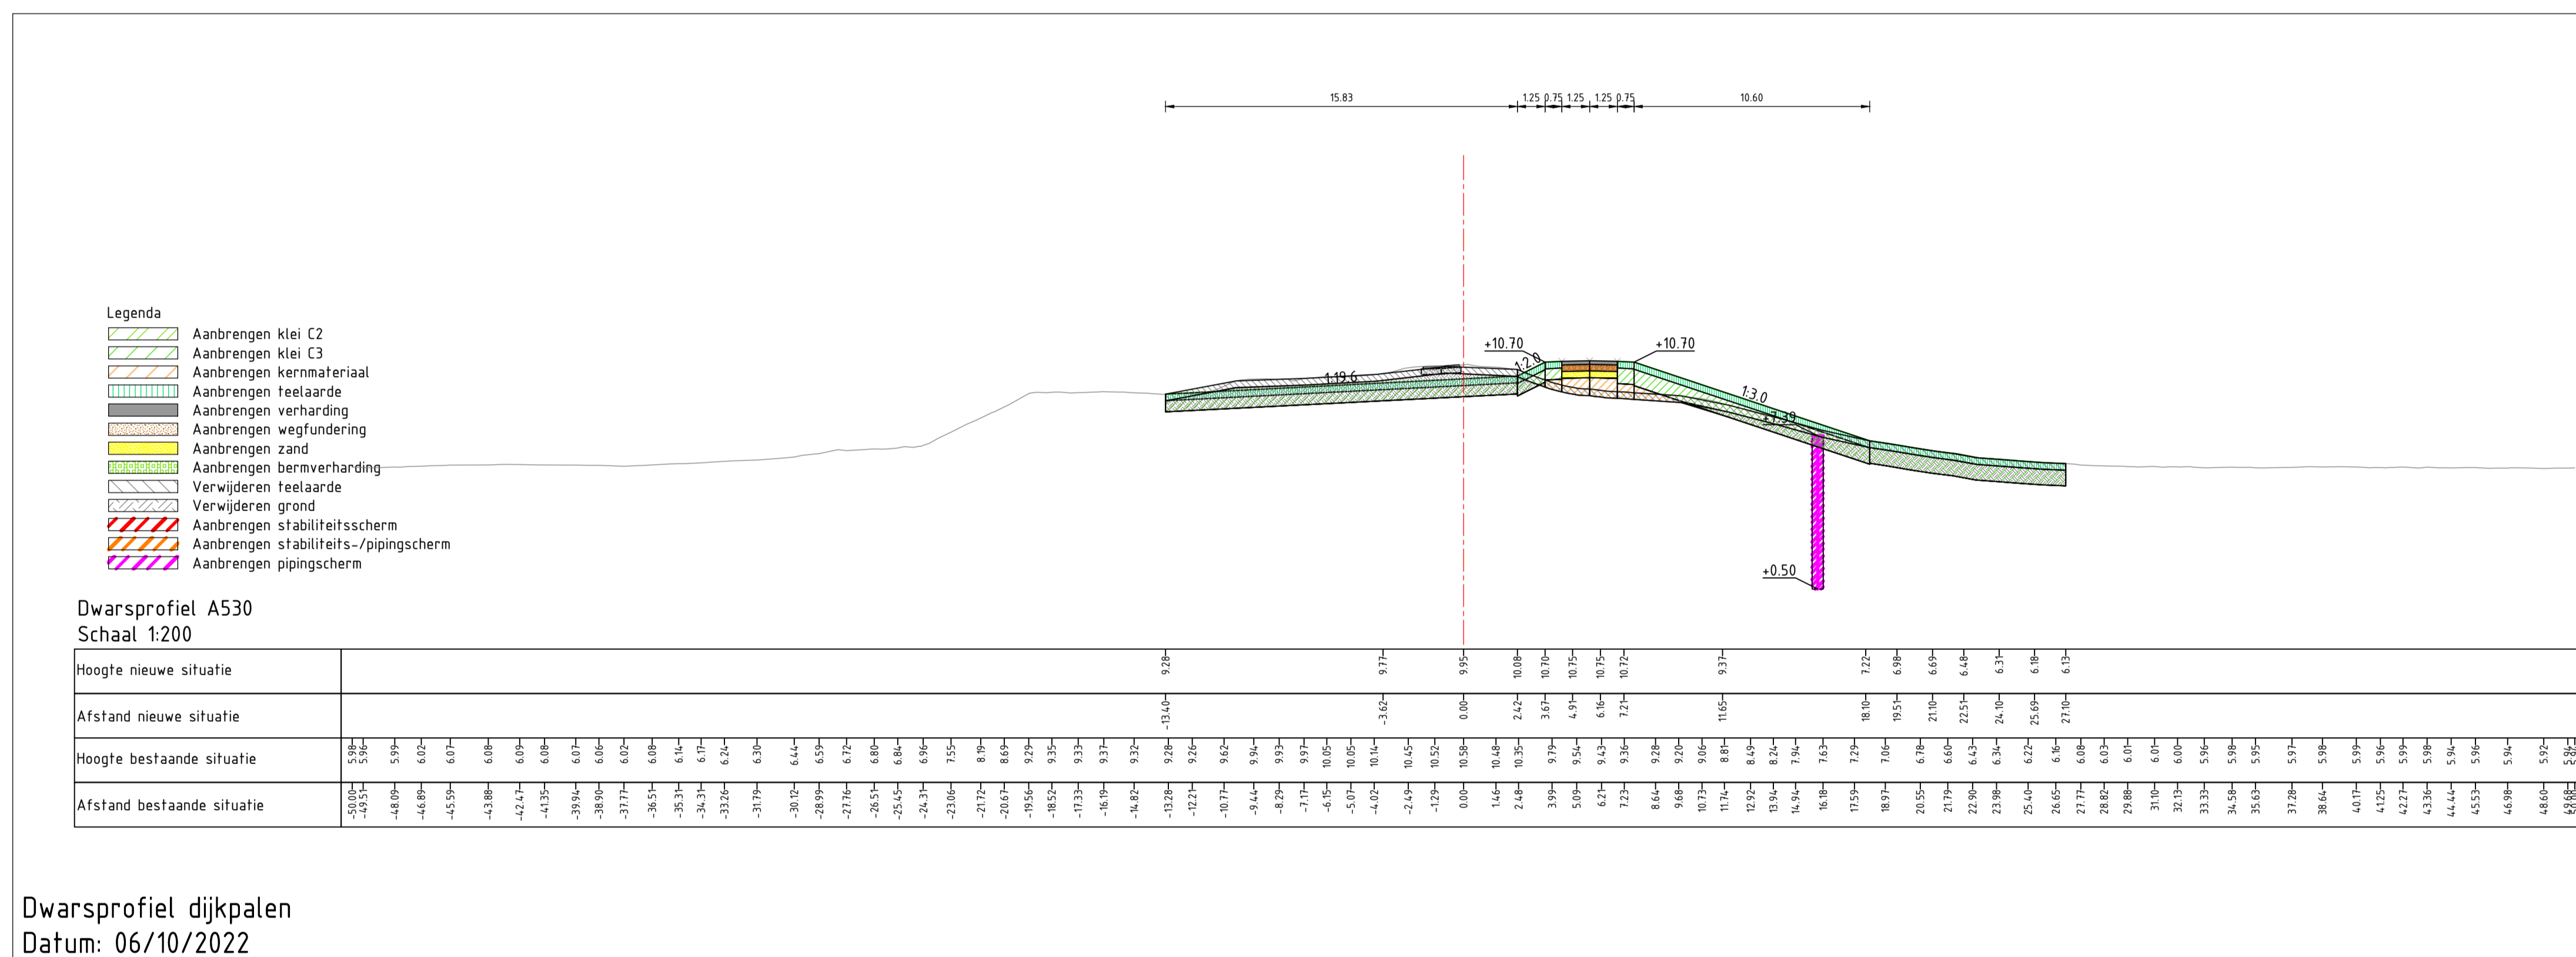





Werk : Planuitwerking Meanderende Maas, Ravenstein -Lith		Schaal : 1:200	
Onderdeel : Waterschap Aa en Maas			
Titel : Dijkontwerp Technische profielen	Datum : 7-10-2022		
	 	Besteknr. SOK MeMa 21-07-2021	
		Projectnummer P0032858	
		Formaat A1	Tekening nummer 00112





Datum: 06/10/2022

Werk : Planuitwerking Meanderende Maas, Ravenstein -Lith		Schaal : 1:200	
Onderdeel : Waterschap Aa en Maas		Datum : 7-10-2022	
Titel : Dijkontwerp Technische profielen		Besteknr. SOK MeMa 21-07-2021	
Projectnummer P0032858		Formaat A1	
  		Tekening nummer 00112	

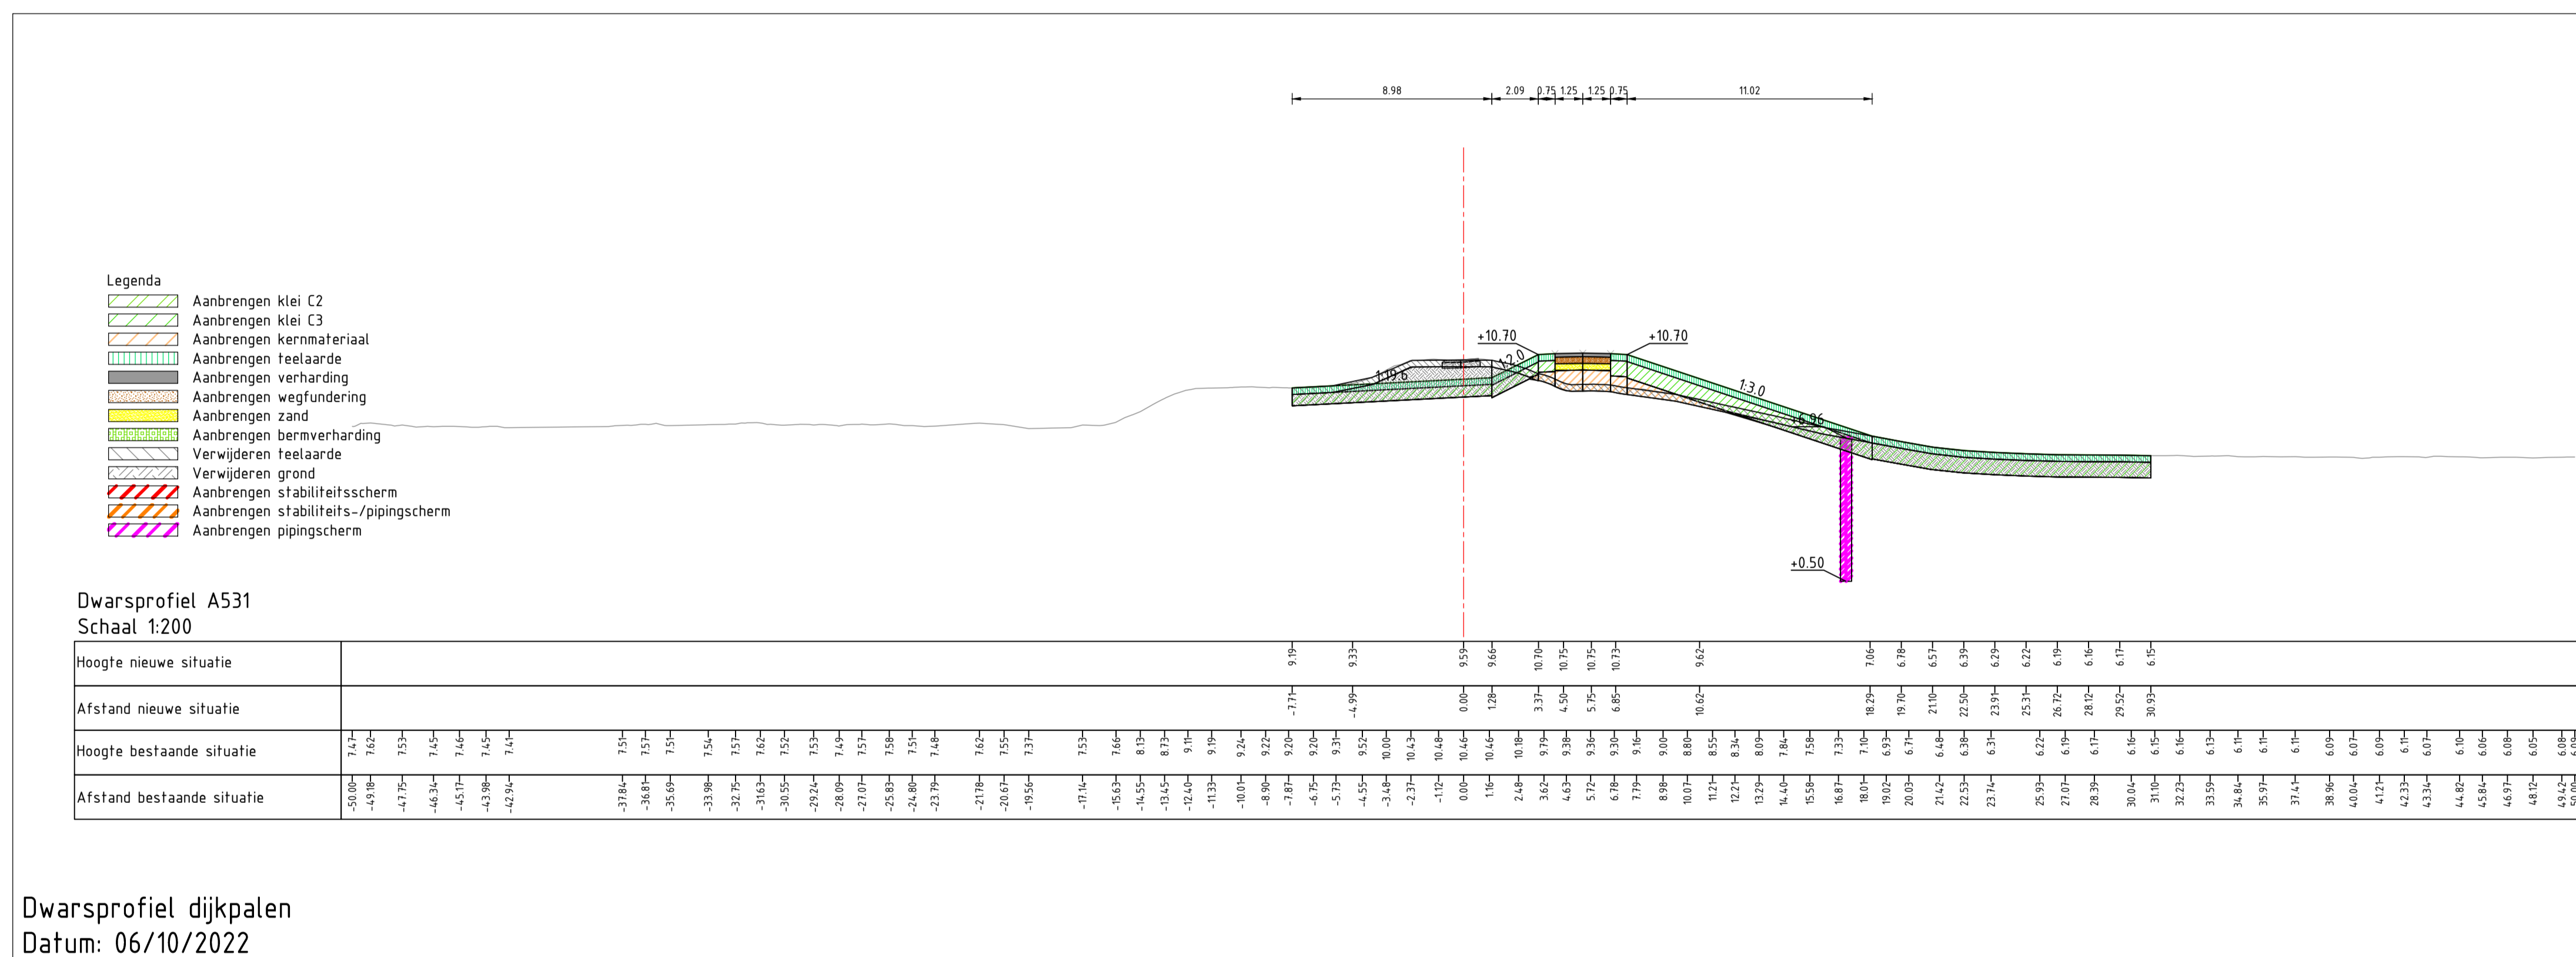

Datum: 06/10/2022

Werk : Planuitwerking Meanderende Maas, Ravenstein -Lith		Schaal : 1:200	
Onderdeel : Waterschap Aa en Maas		Datum : 7-10-2022	
Titel : Dijkontwerp Technische profielen		Besteknr. SOK MeMa 21-07-2021	
		Projectnummer P0032858	
		Formaat A1	Tekening nummer 00112

Meanderende Maas
Ravenstein - Lith

Boskalis

Royal HaskoningDHV
Enhancing Society Together

Legenda

- Aanbrengen klei C2
- Aanbrengen klei C3
- Aanbrengen kernmateriaal
- Aanbrengen teelaarde
- Aanbrengen verharding
- Aanbrengen wegfundering
- Aanbrengen zand
- Aanbrengen bermverharding
- Verwijderen teelaarde
- Verwijderen grond
- Aanbrengen stabiliteitsscherm
- Aanbrengen pijpscherm

Dwarsprofiel A532
Schaal 1:200

Hoogte nieuwe situatie	
Afstand nieuwe situatie	

Dwarsprofiel dijkpalen
Datum: 06/10/2022

Werk : Planuitwerking Meanderende Maas, Ravenstein -Lith		Schaal : 1:200	
Onderdeel : Waterschap Aa en Maas			
Titel : Dijkontwerp Technische profielen		Datum : 7-10-2022	
Besteknr.		SOK MeMa 21-07-2021	
Projectnummer		P0032858	
Formaat		Tekening nummer	
A1		00112	