



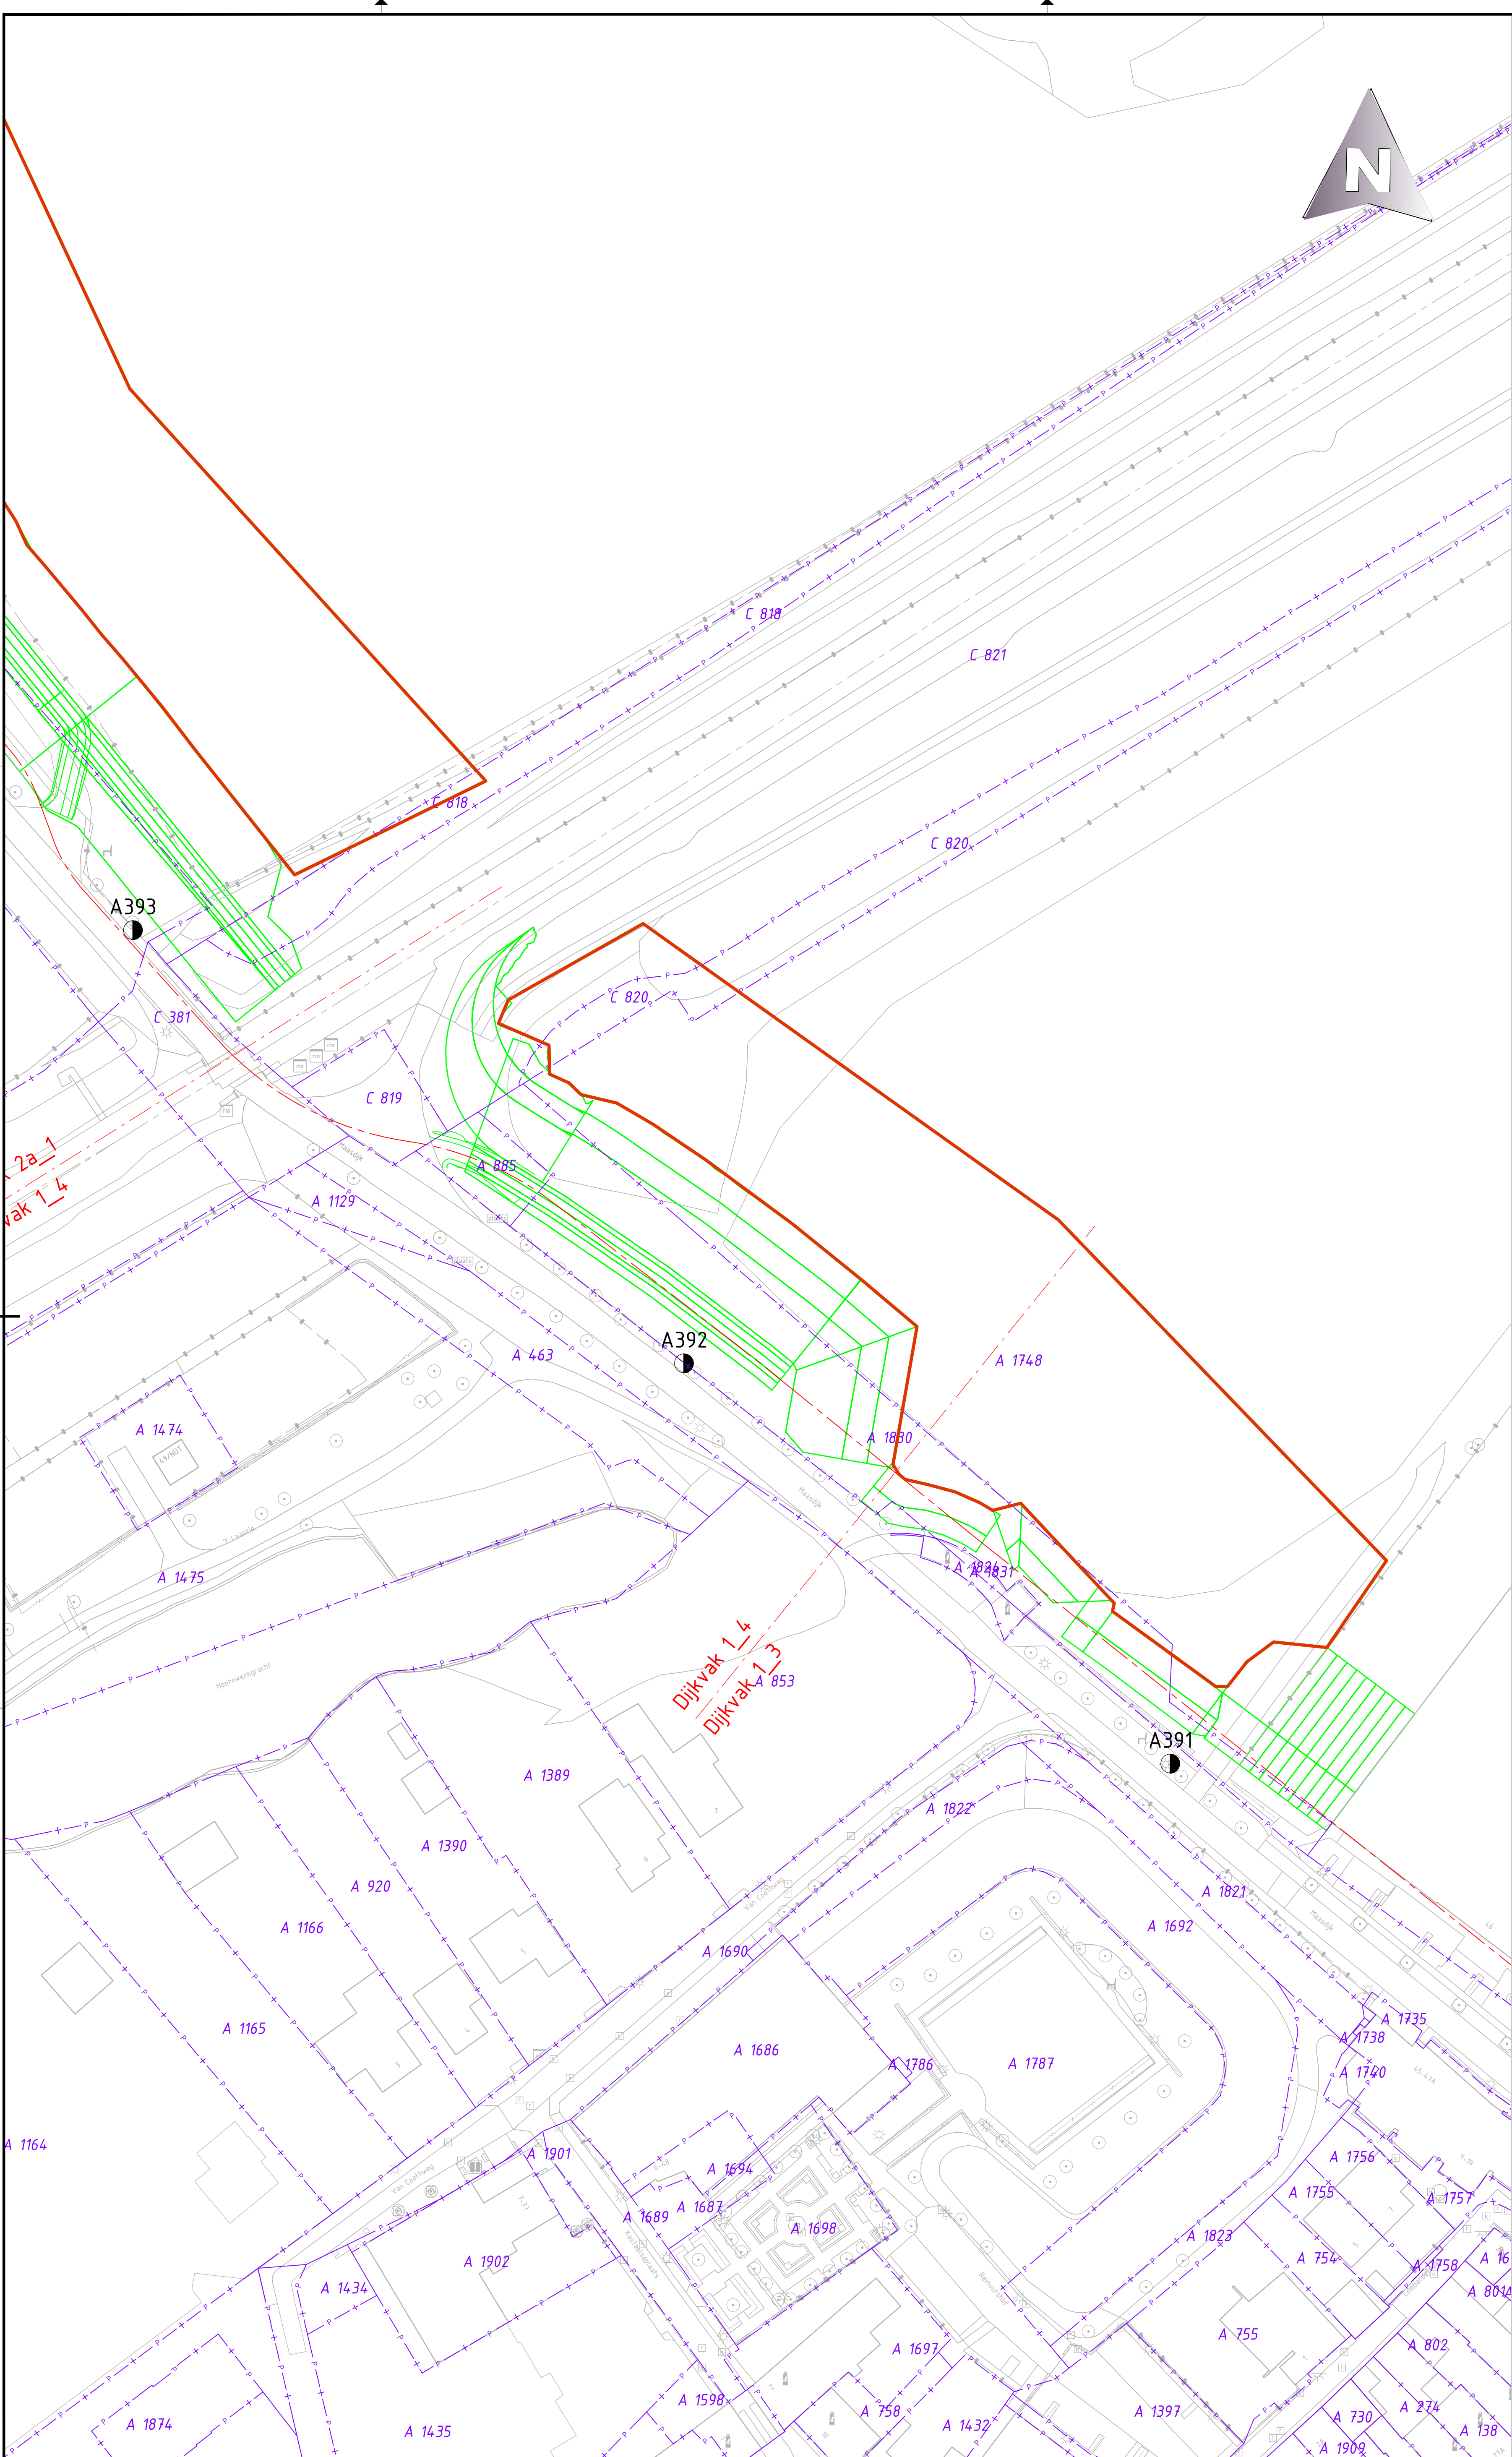

deel 1

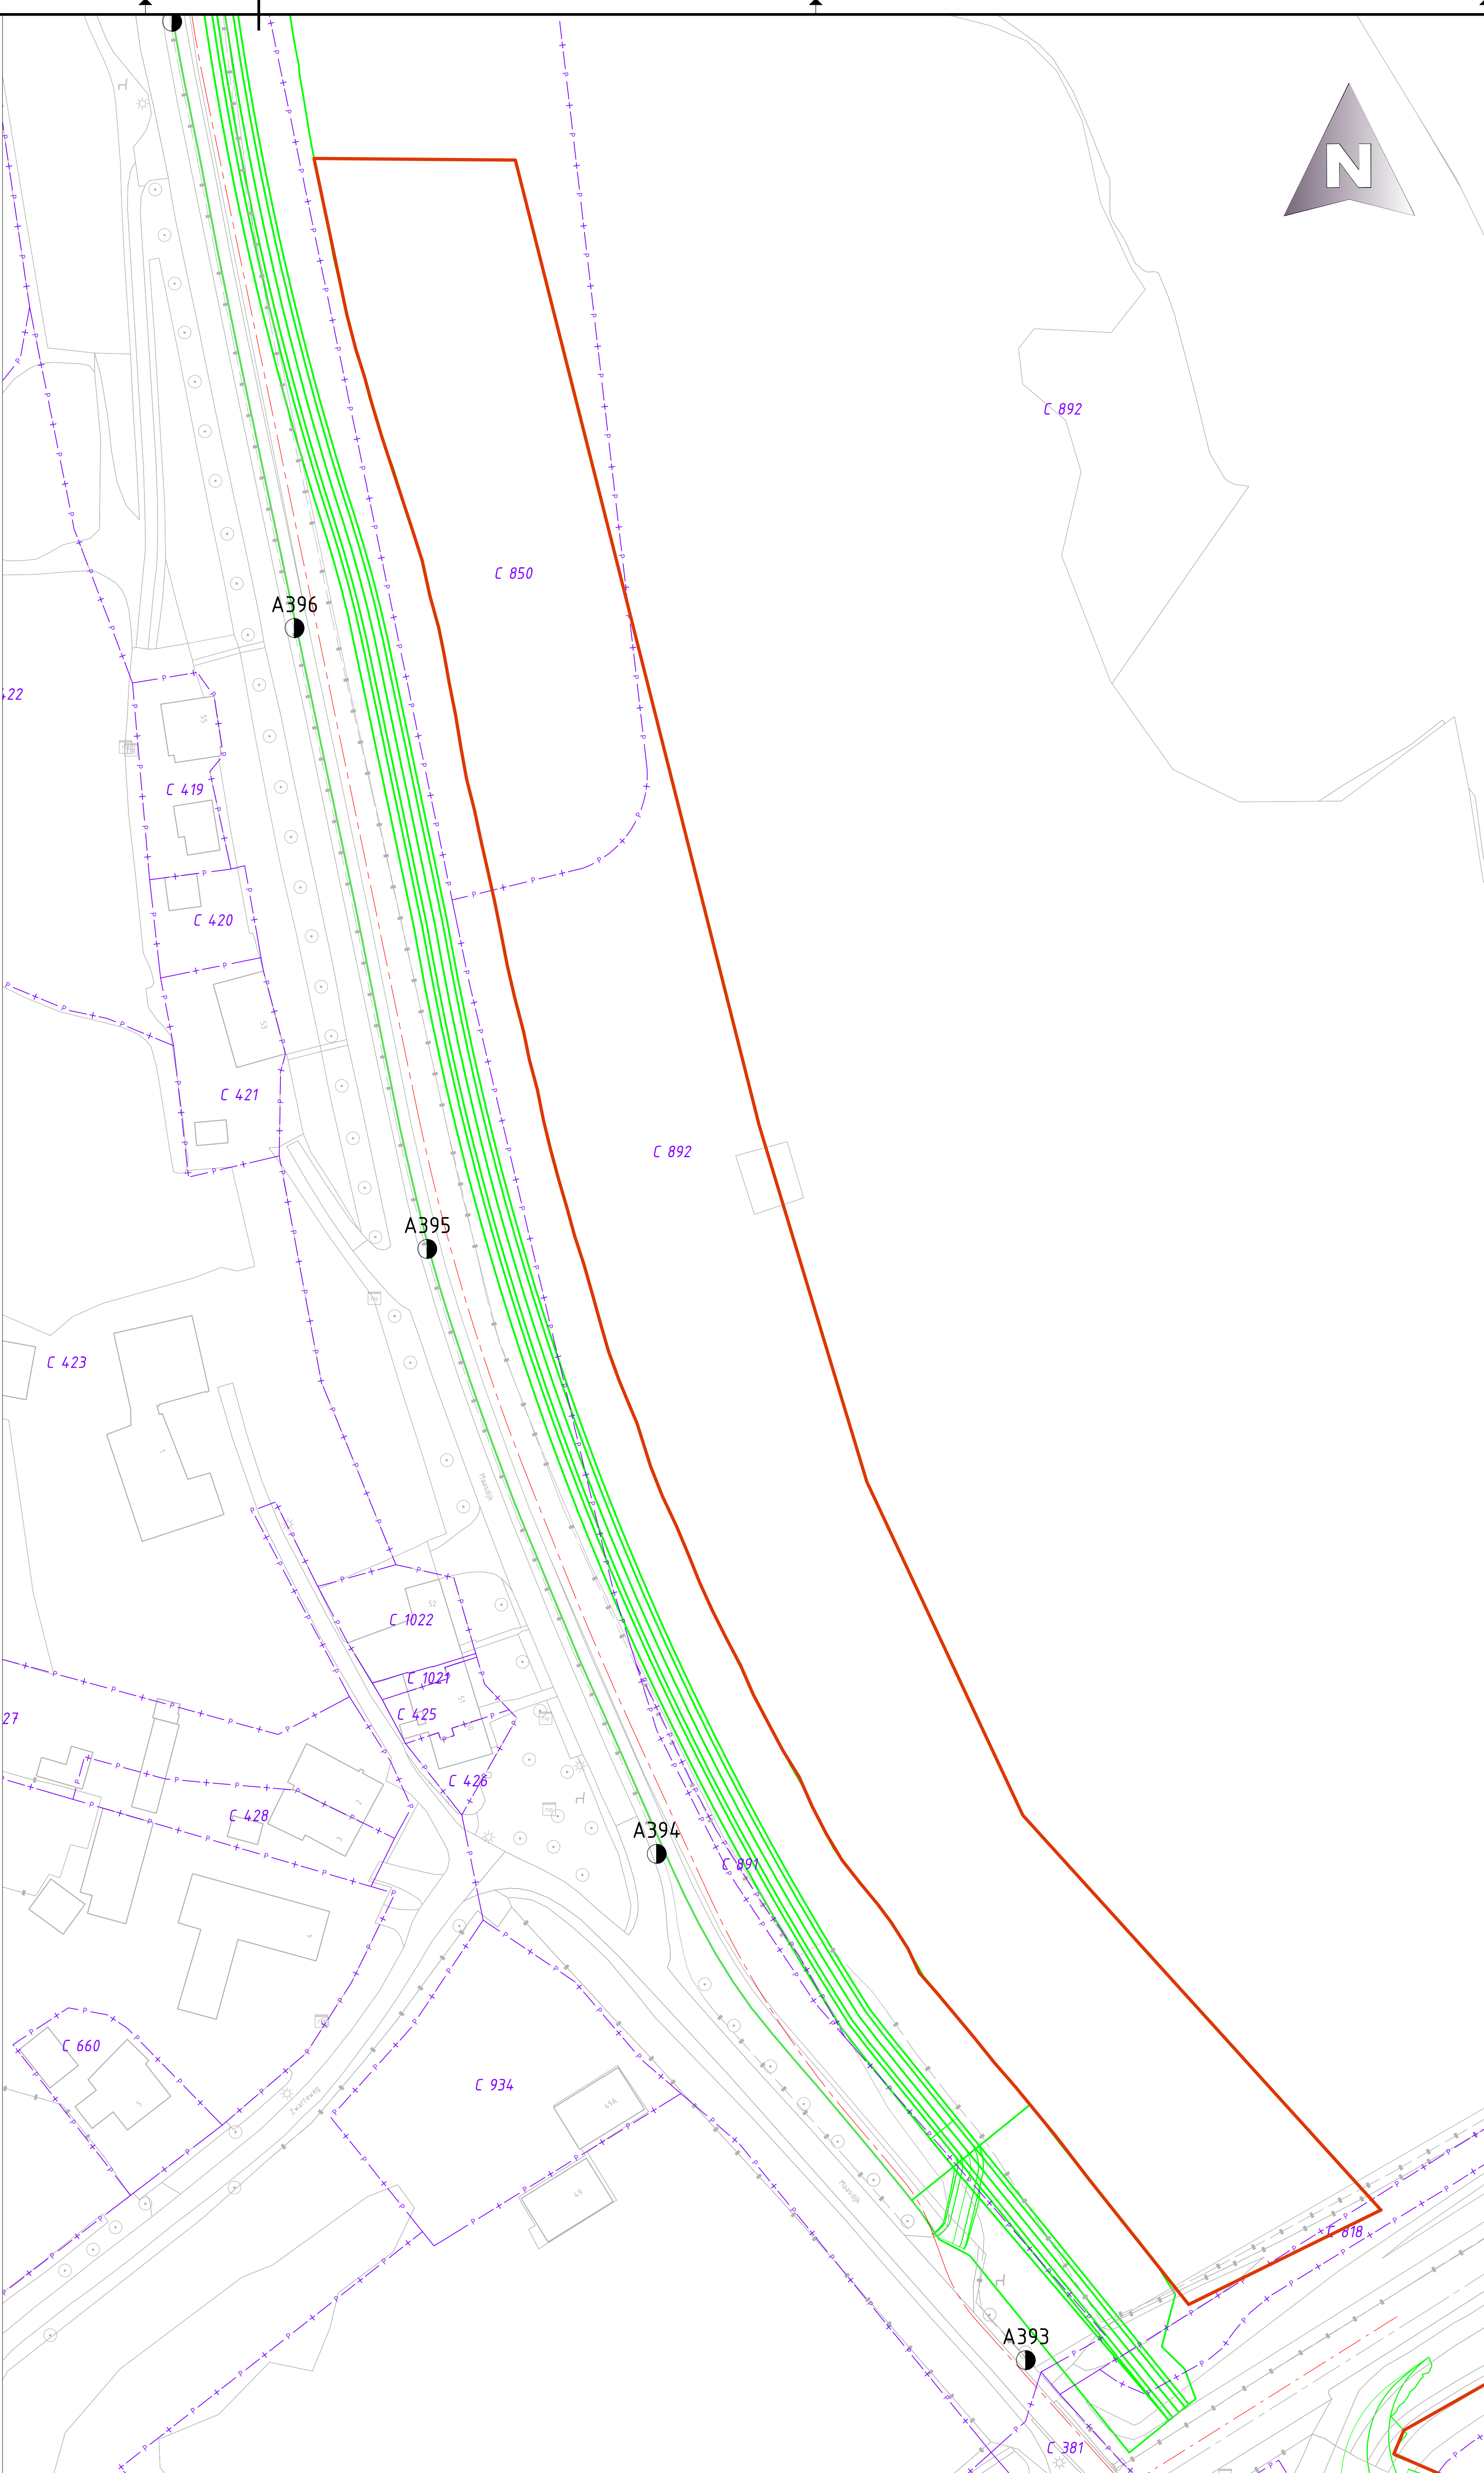

deel 2

VERKLARING overzicht

- Kadastrale grenzen
- Dijkontwerp D0+
- Dijkontwerp V0 as
- Countour kleinkassing
- Grenslijn Dijksectie en/of dijkvak
- Locatie dijksaal met nummer bestaande situatie




Schaal : 1 : 1500	A	-	-	-
Gel. : KW	23-11-2022	-	-	-
Gec. : JVR	23-11-2022	-	-	-
Werk :	Planuitwerking Meanderende Maas, Ravenstein -Lith	-	-	-
Onderdeel :	Dijkontwerp - kadastrale percelen klei-inkassingen	-	-	-
Meanderende Maas	Boskalis	Besteknr.	SOK MeMa 21-07-2021	
Ravenstein - Lith	Royal HaskoningDHV	Projectnummer	P0032858	
		Formaat	blad 1	
		A0	32858-TEK-00255	




 Kadastrale grenzen
 Dijkontwerp DO+
 Dijkontwerp VO as
 Countour kleinasssing


 Grenslijn Dijksectie en/of dijkvak

 Locatie dijkspaal met nummer bestaande situatie

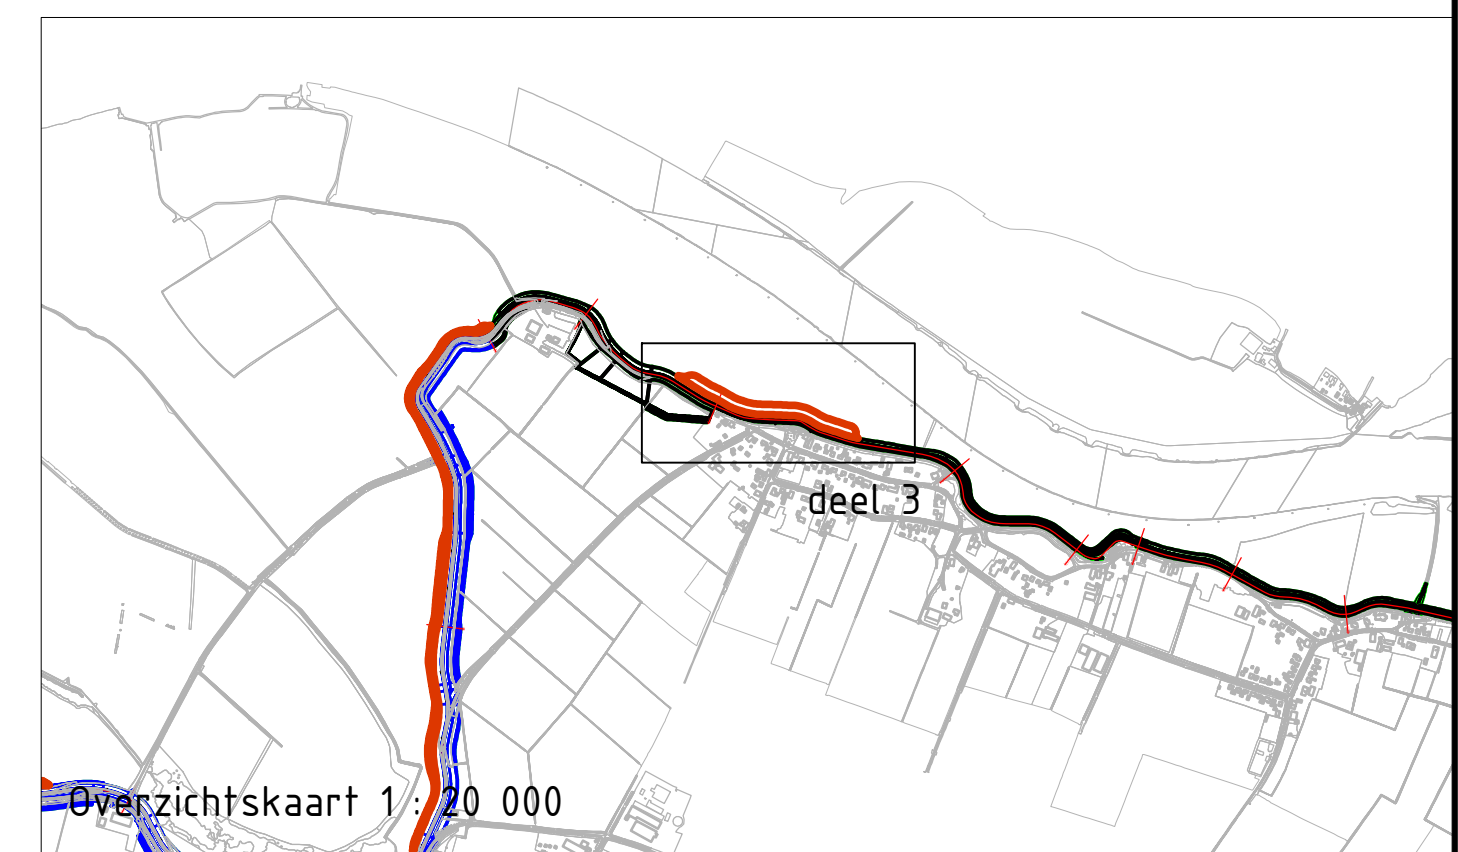
[illegible]

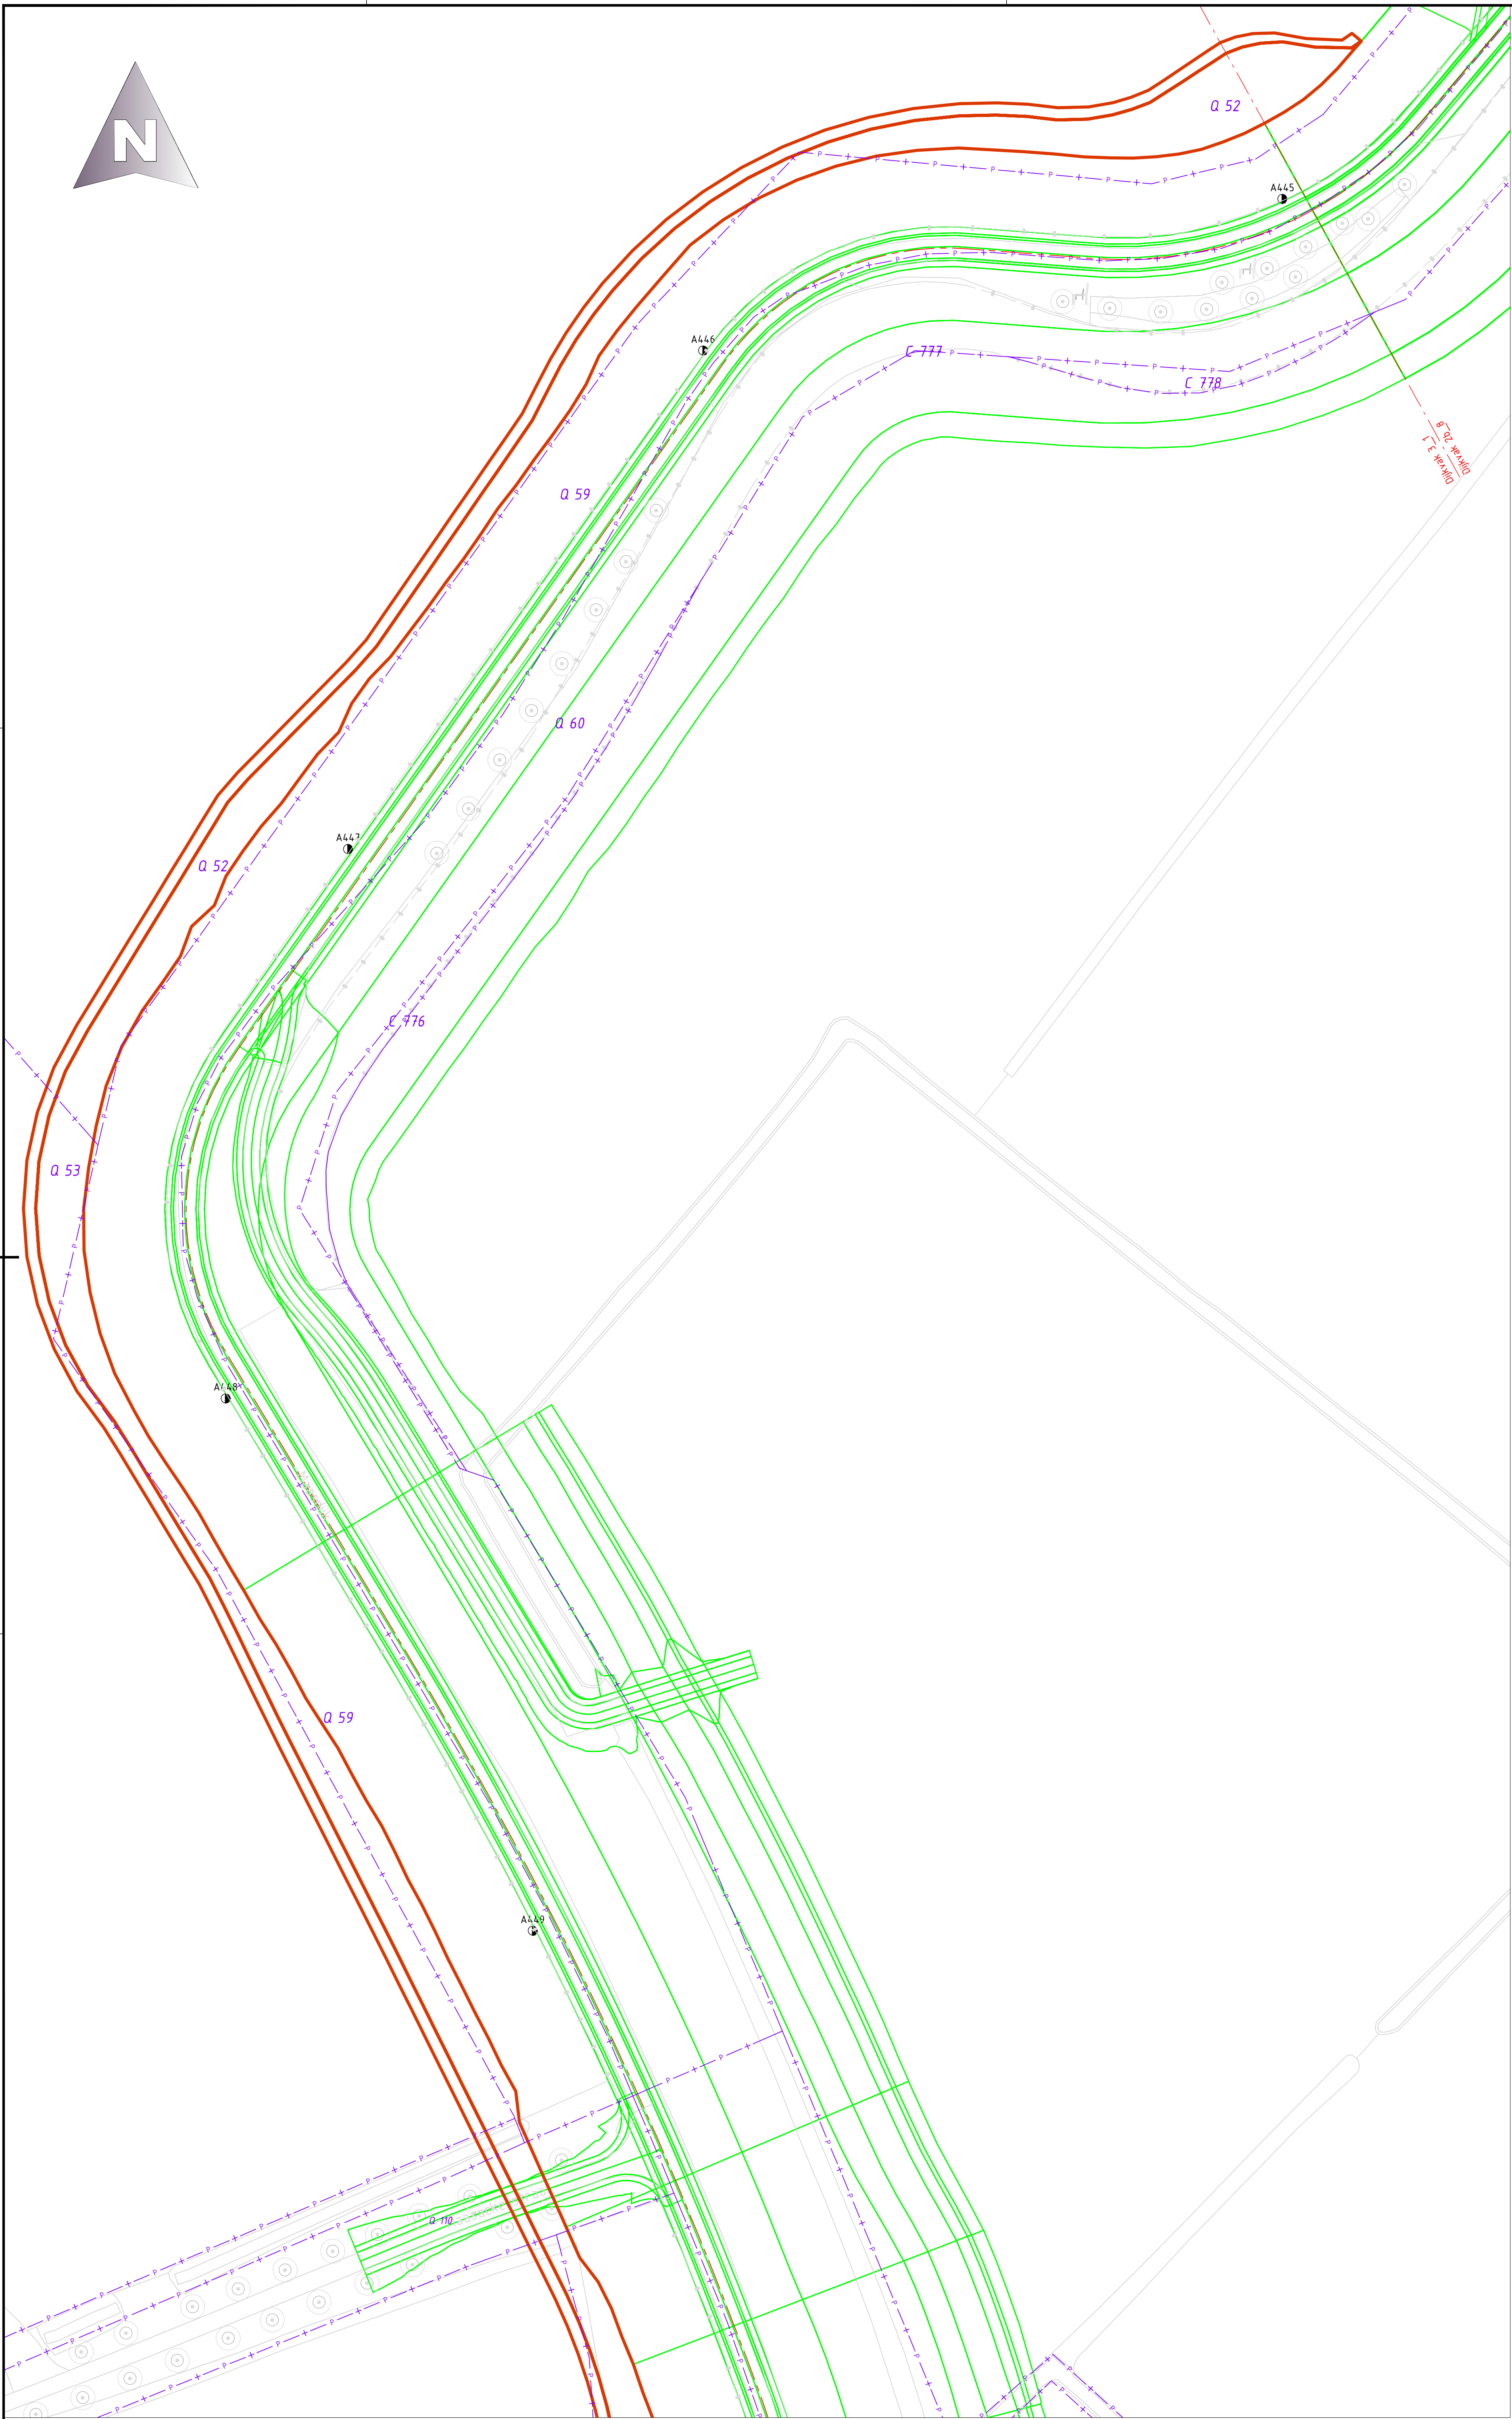


deel 4.1

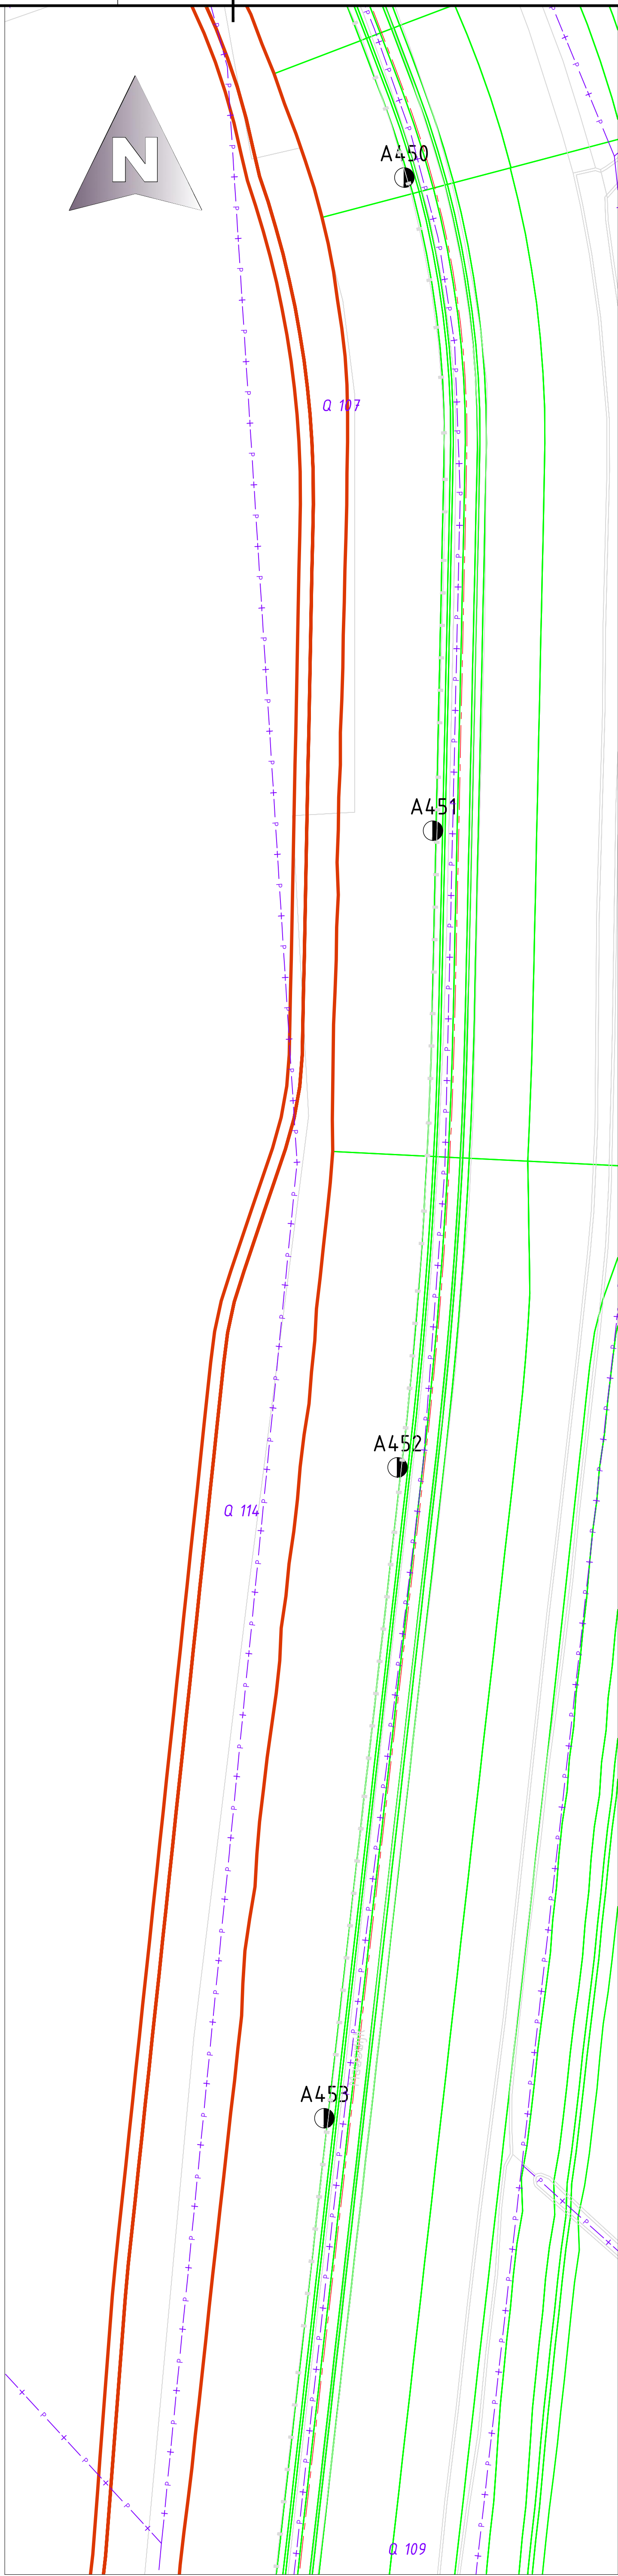

deel 4.2

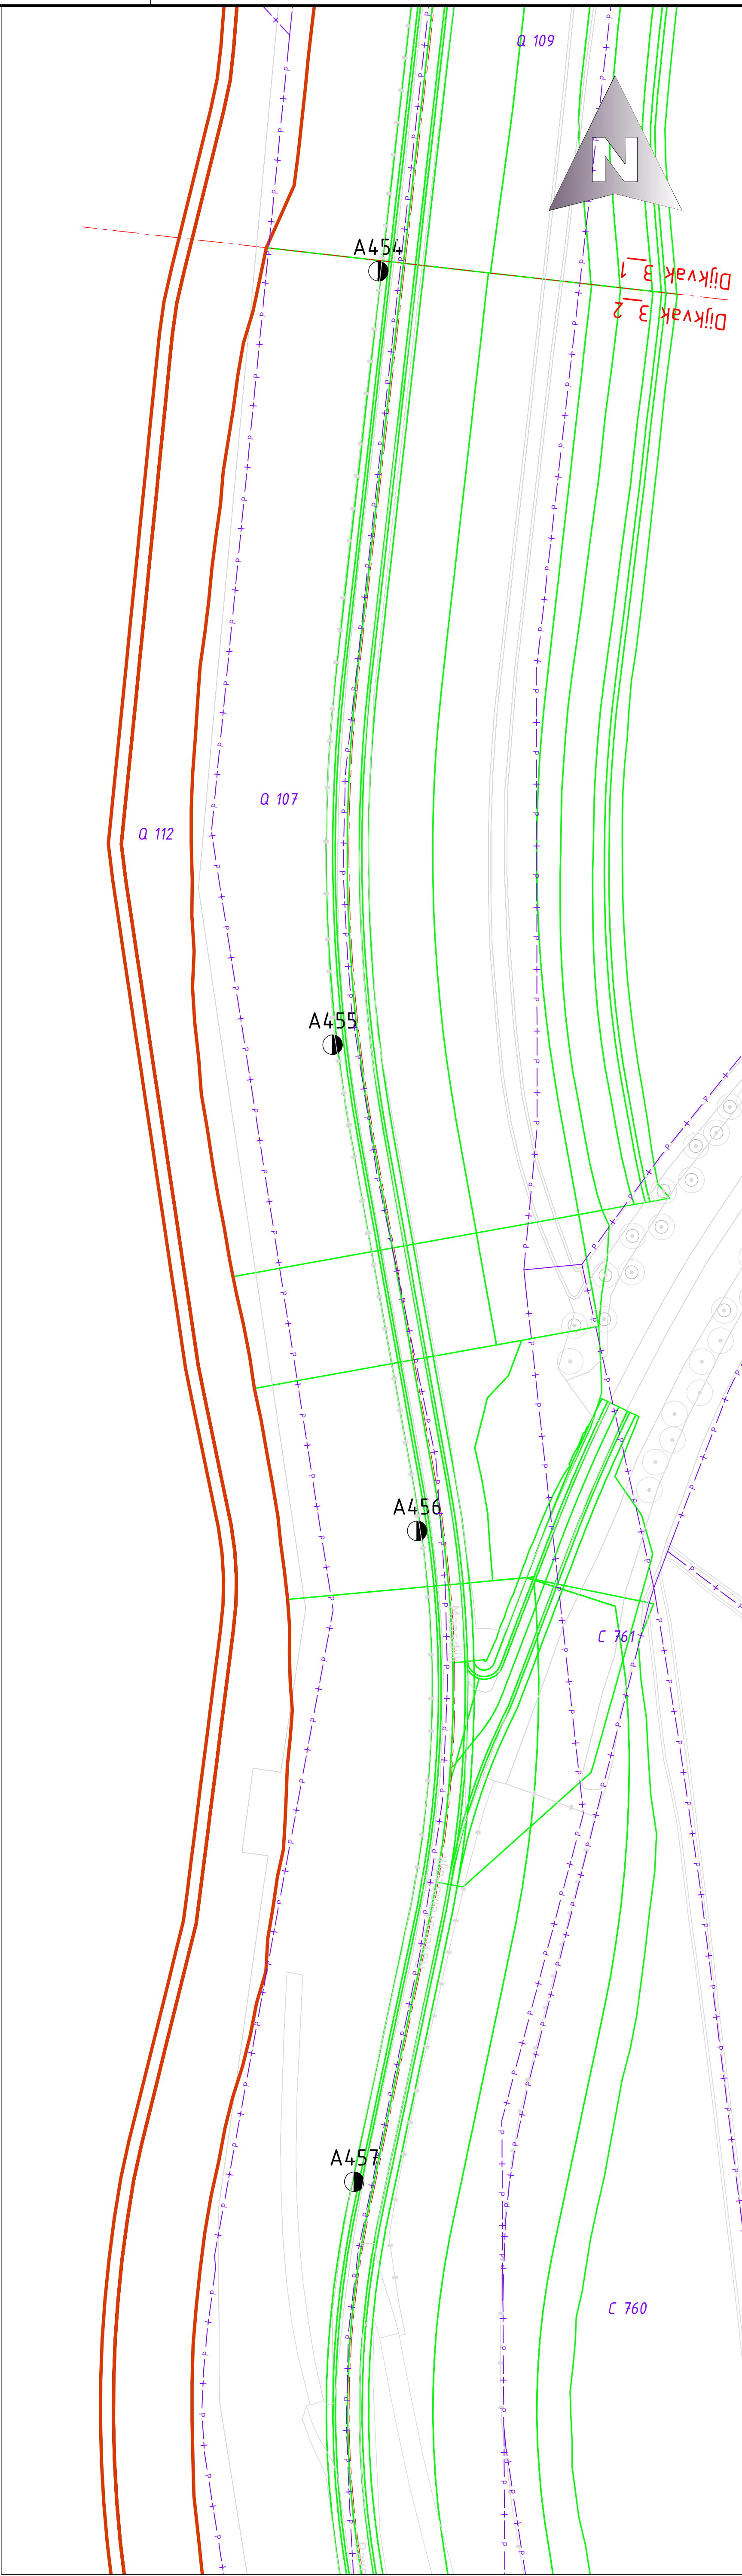


deel 4.3

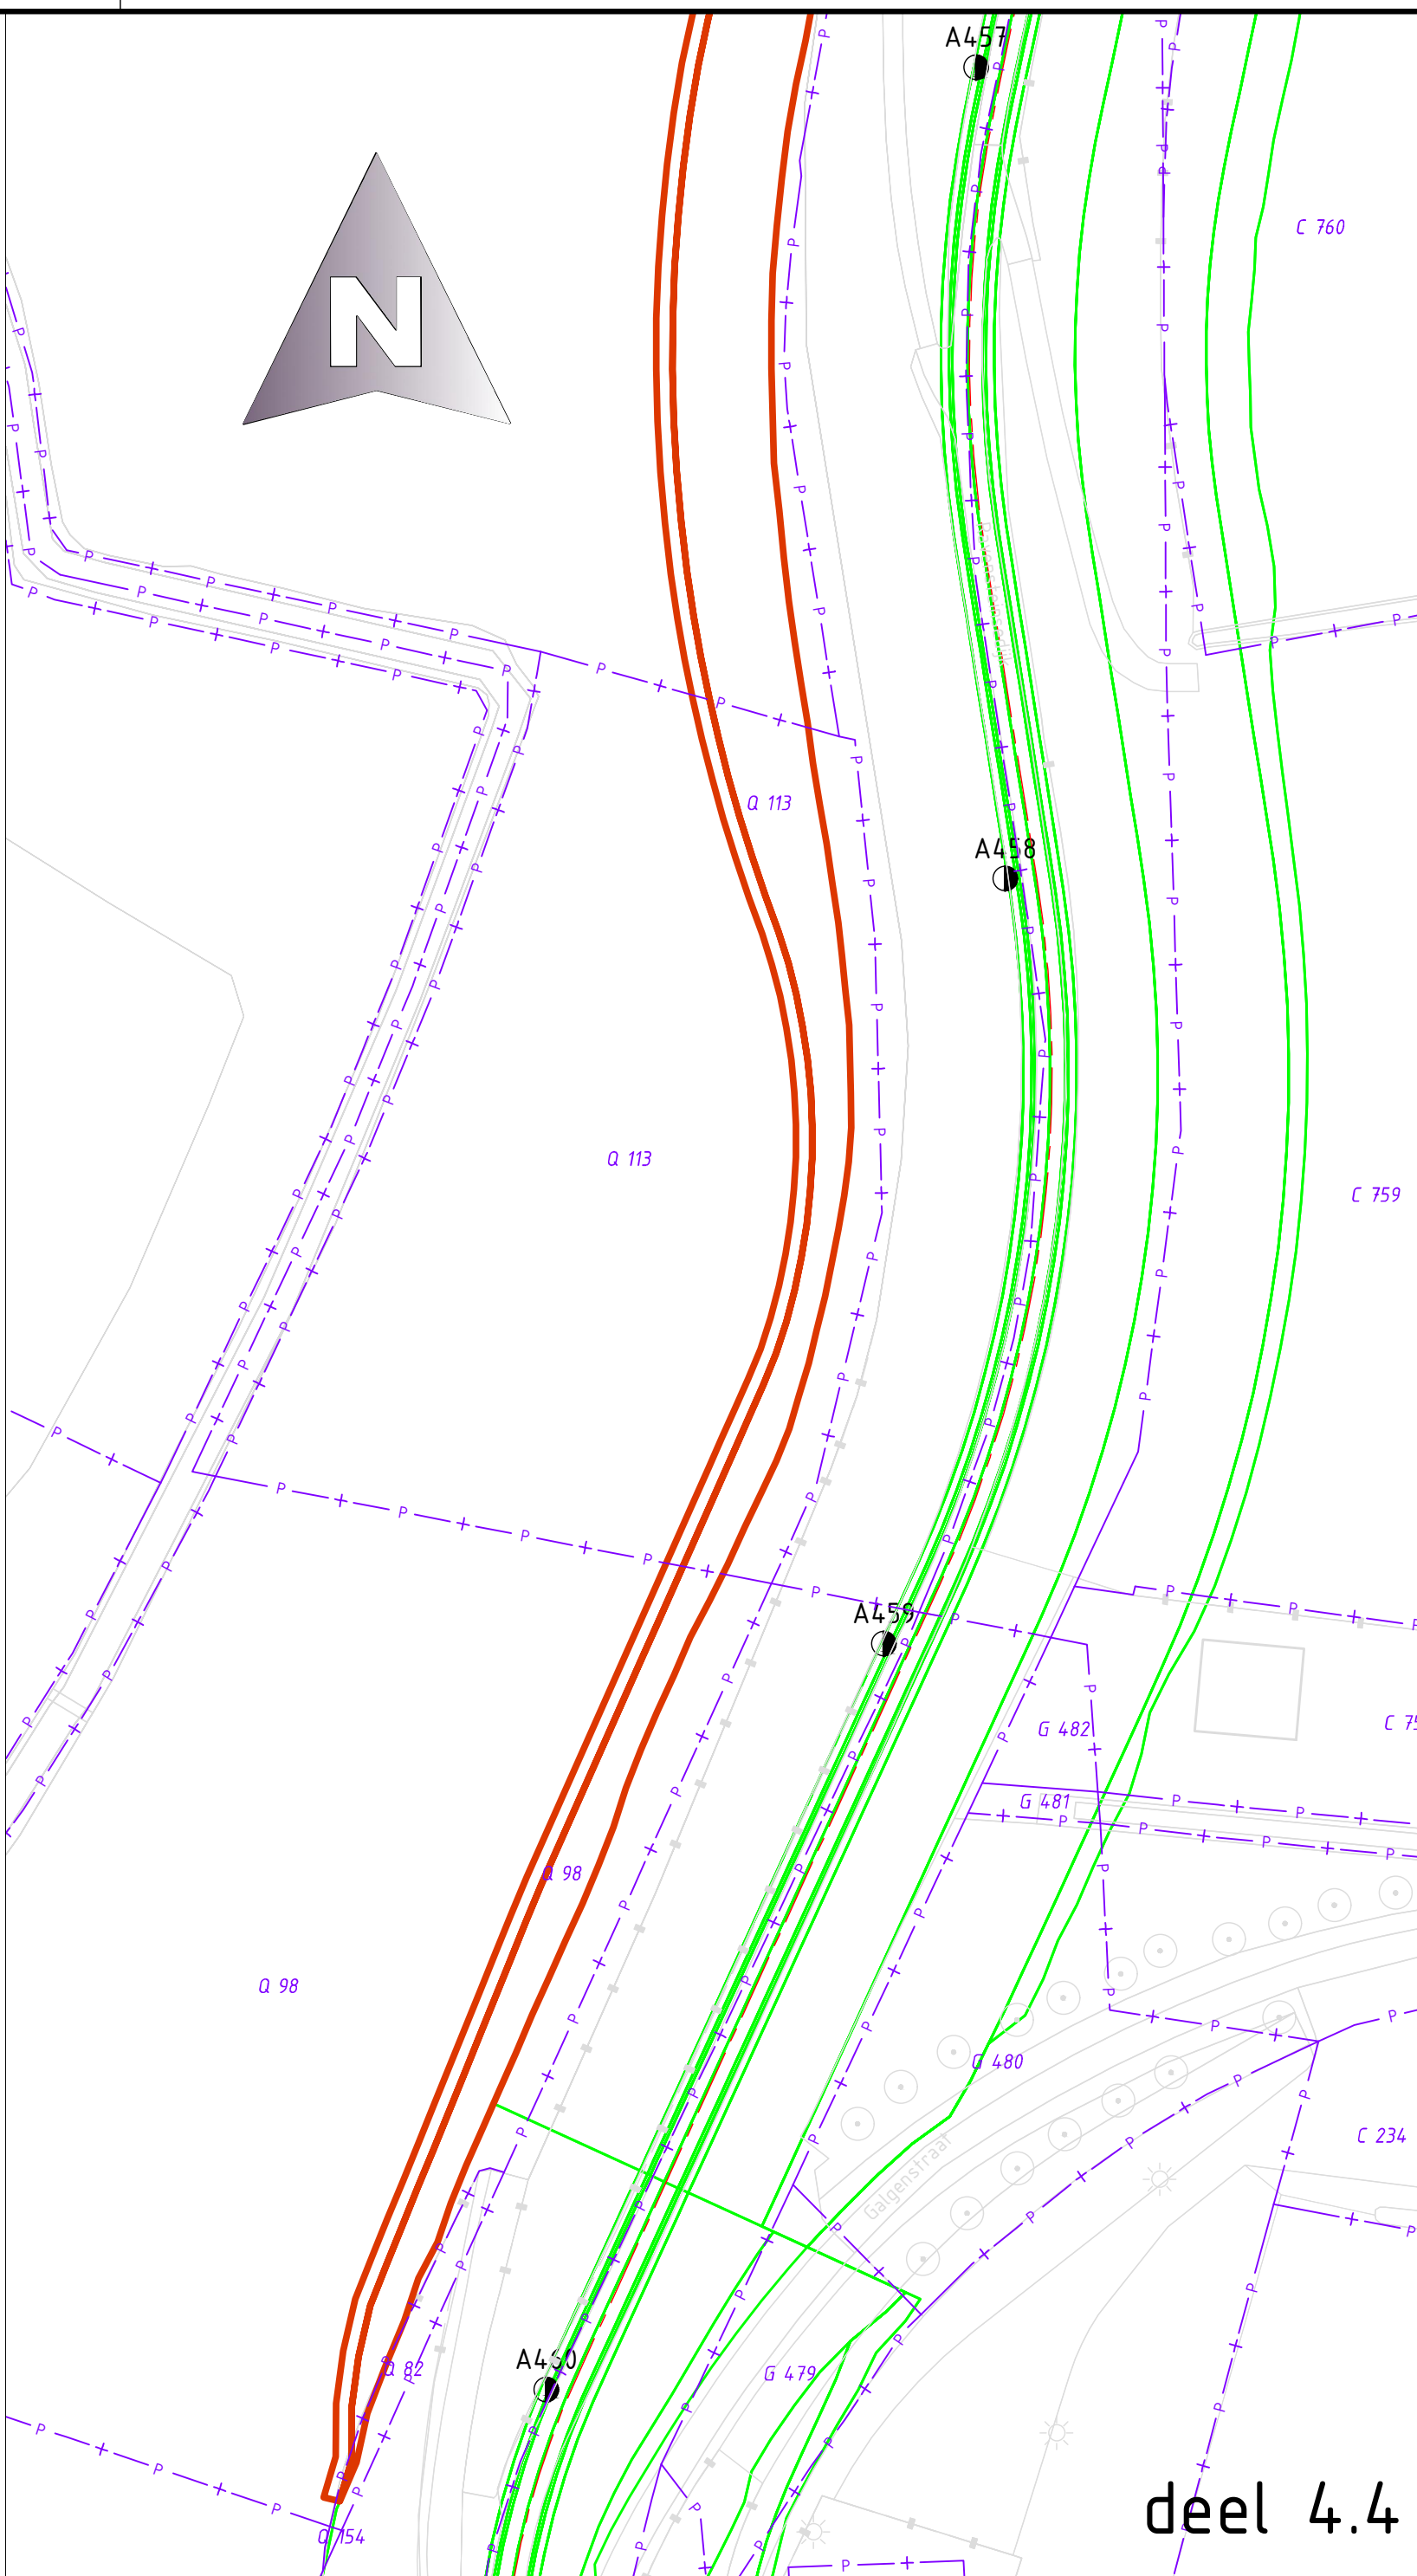

deel 4.4

VERKLARING overzicht

- Kadastrale grenzen
- Dijkontwerp D0+
- Dijkontwerp V0 as
- Countour kleinkassing
- Grenslijn Dijksectie en/of dijkvak
- Locatie dijksaal met nummer bestaande situatie

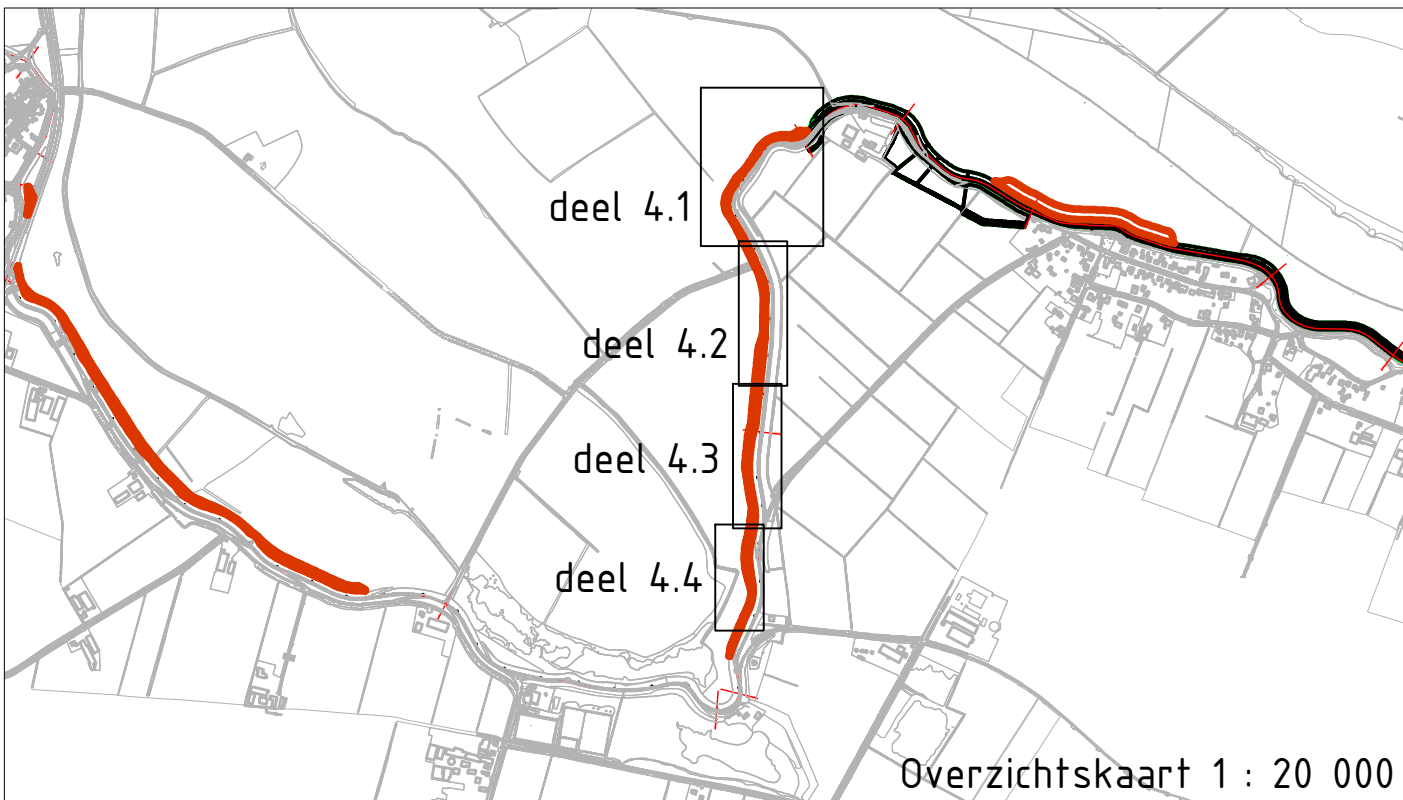


Schaal : 1 : 1500	A	-
Get. : KW 23-11-2022	-	-
Get. : JvR 23-11-2022	-	-

Werk : Planuitwerking Meanderende Maas, Ravenstein -Lith


Onderdeel : Dijkontwerp - kadastrale percelen klei-inkassingen




Besteknr. SOK MeMa 21-07-2021
Projectnummer P0032858
Formaat blad 3 A0 32858-TEK-00255

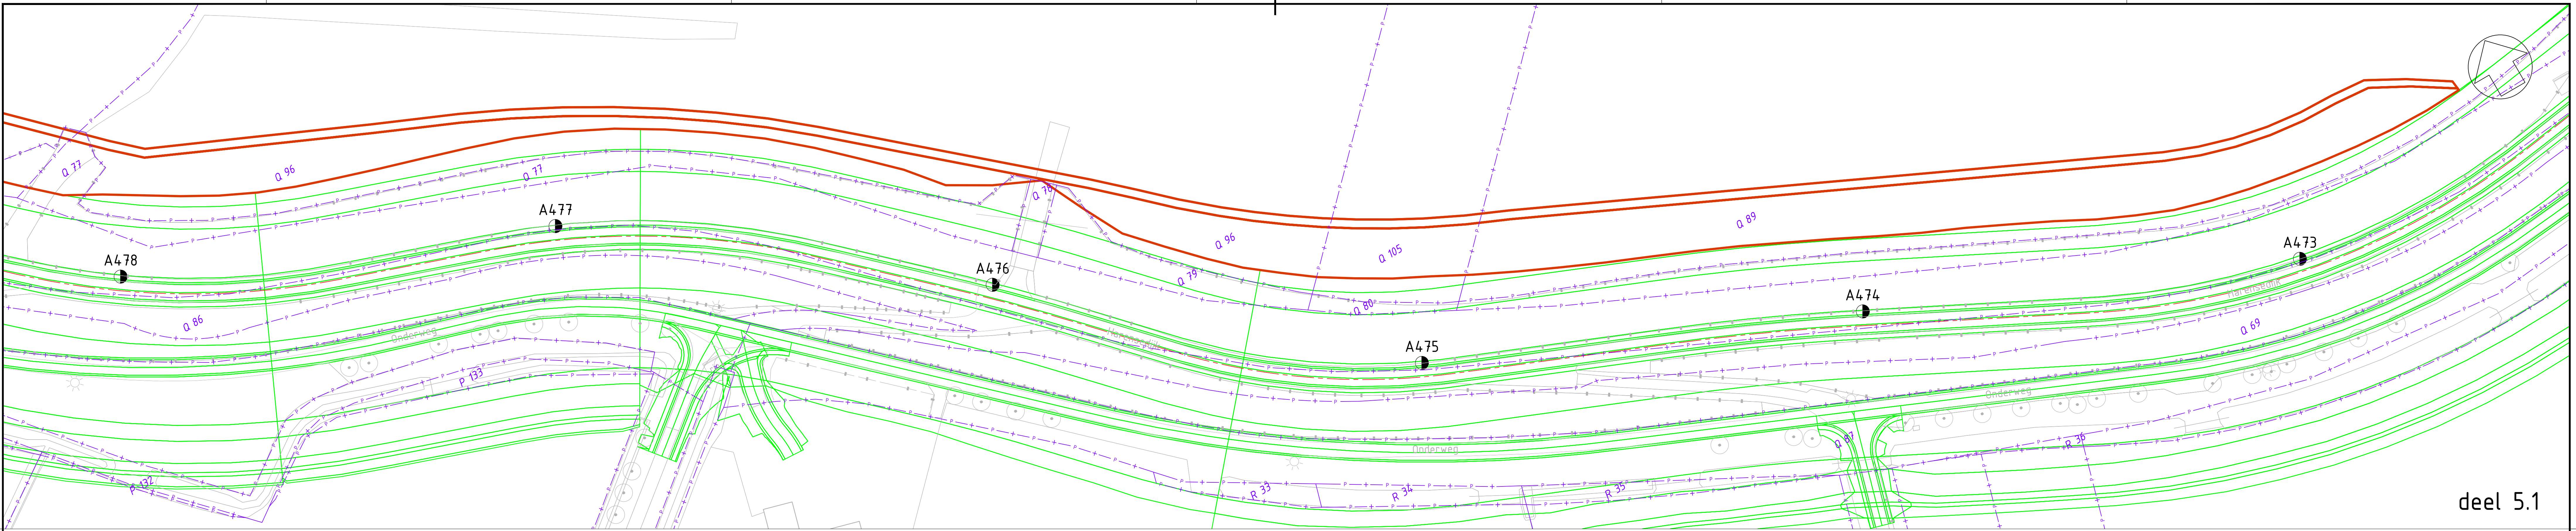


deel 5.1

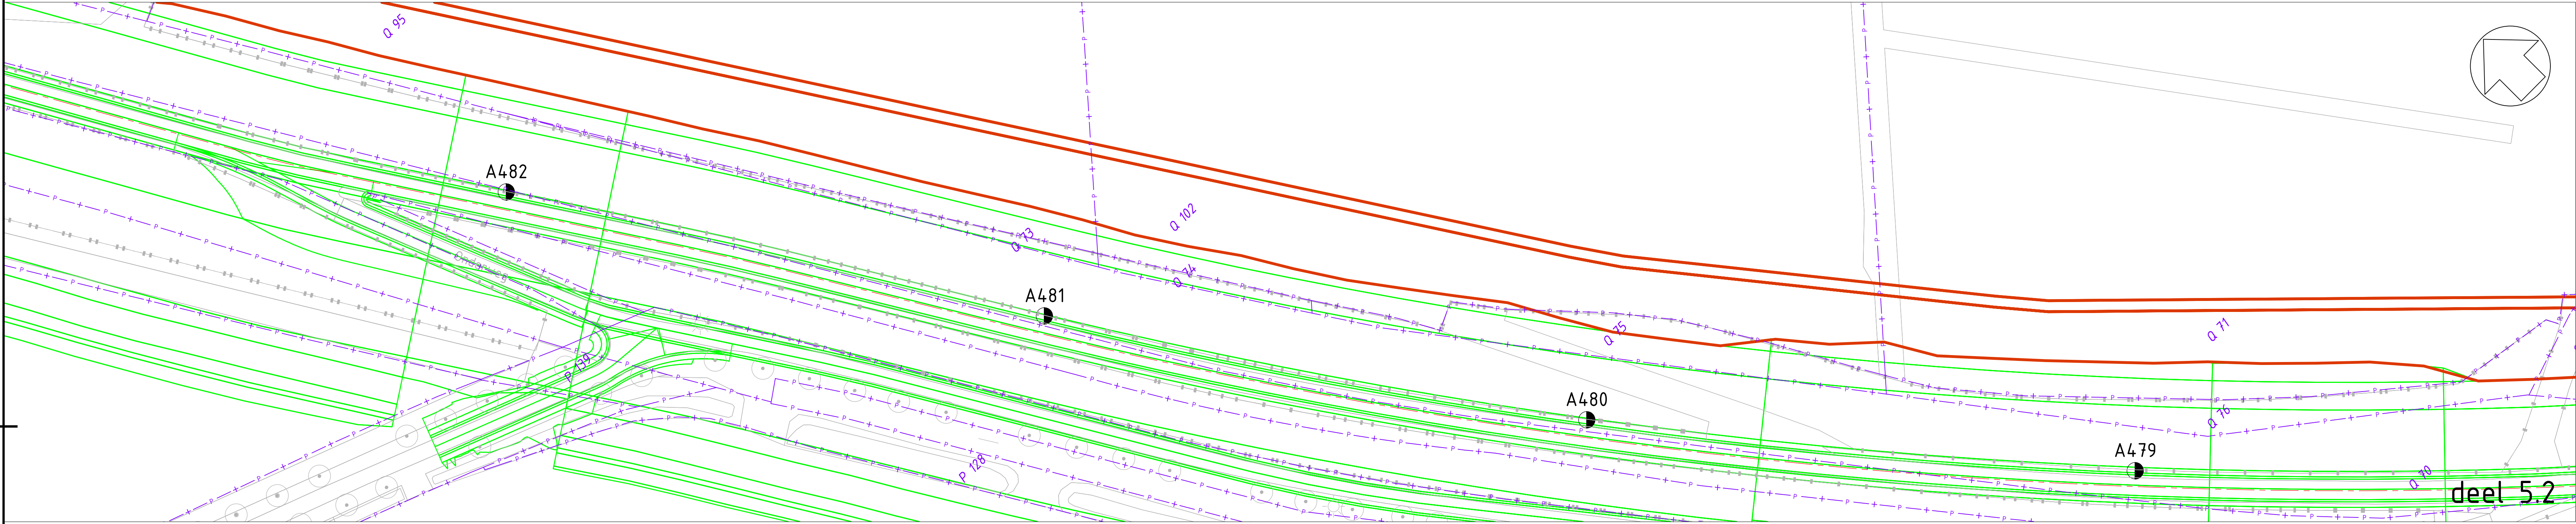


deel 5.2

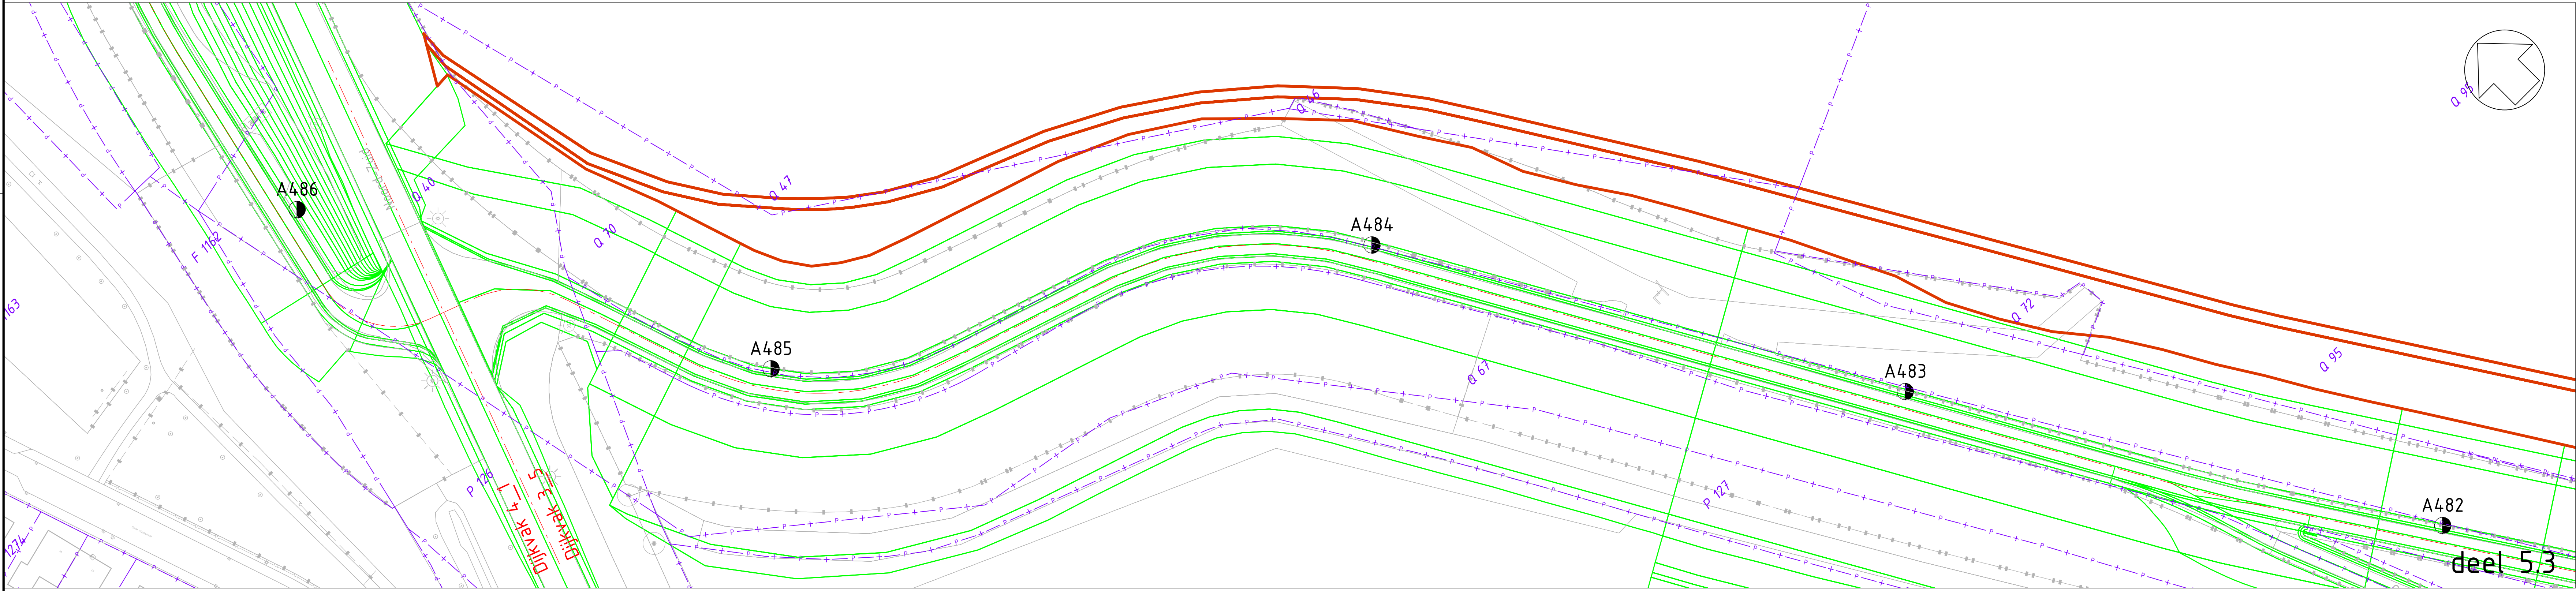

deel 5.3

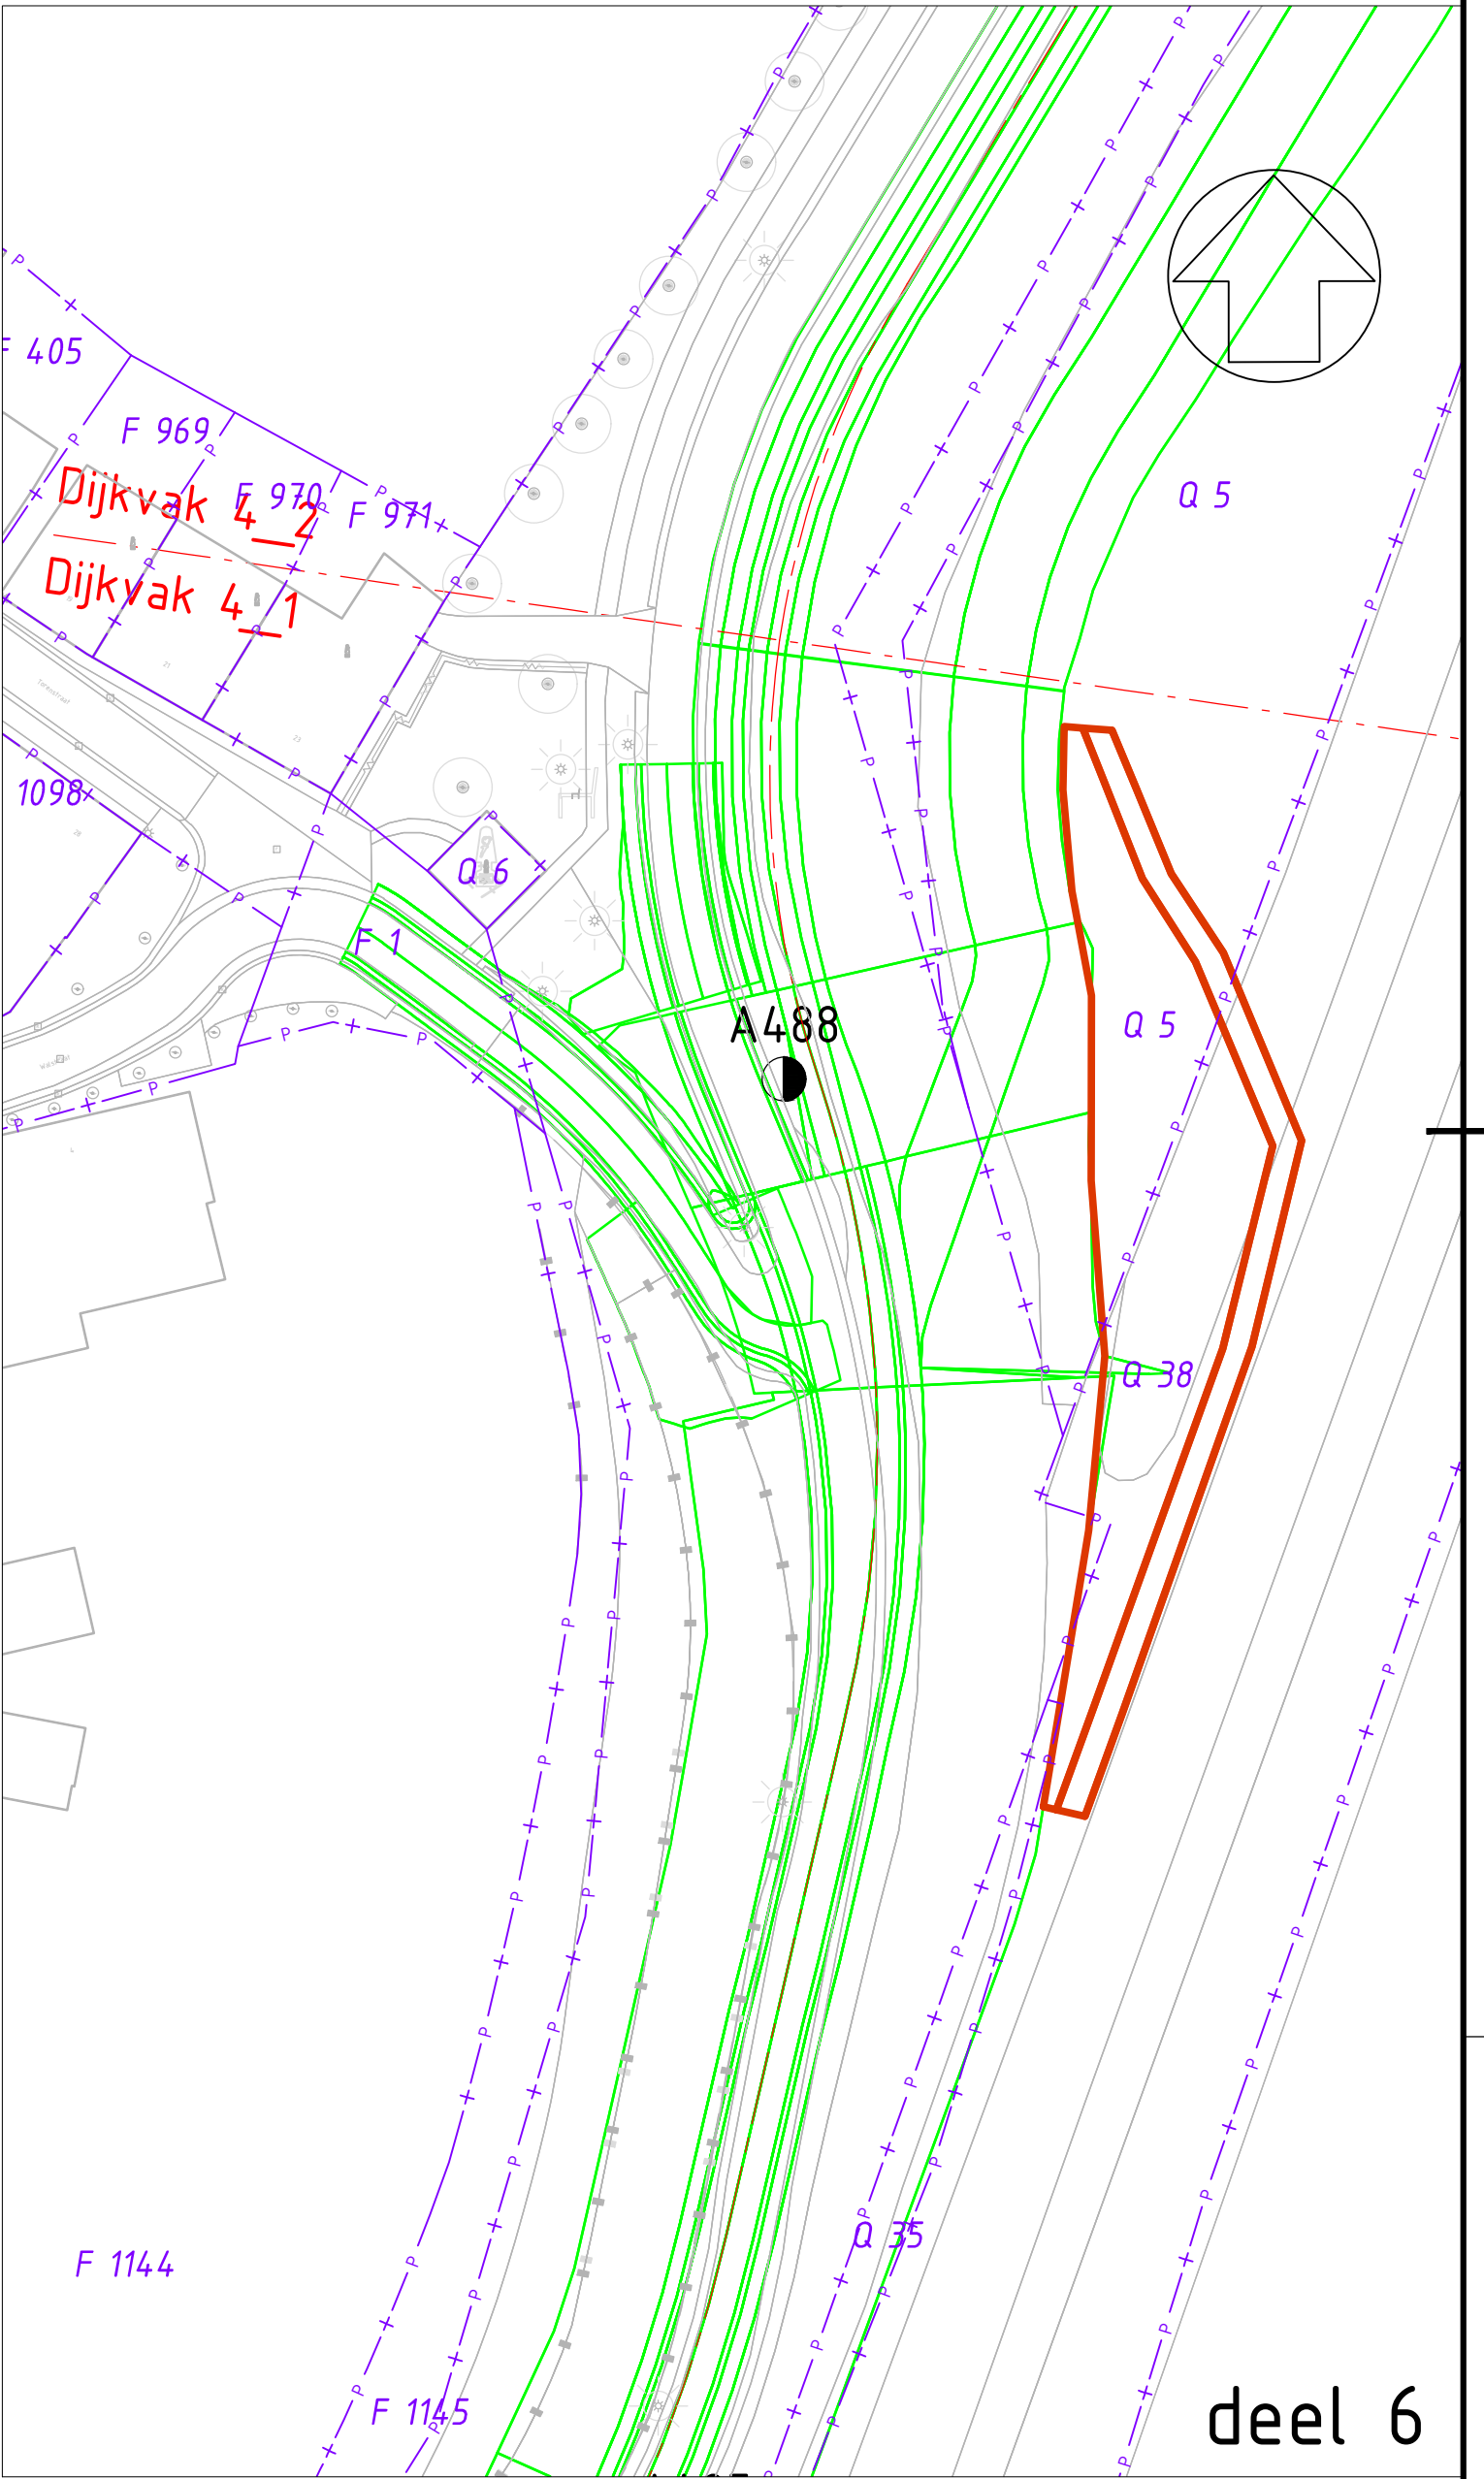

deel 6




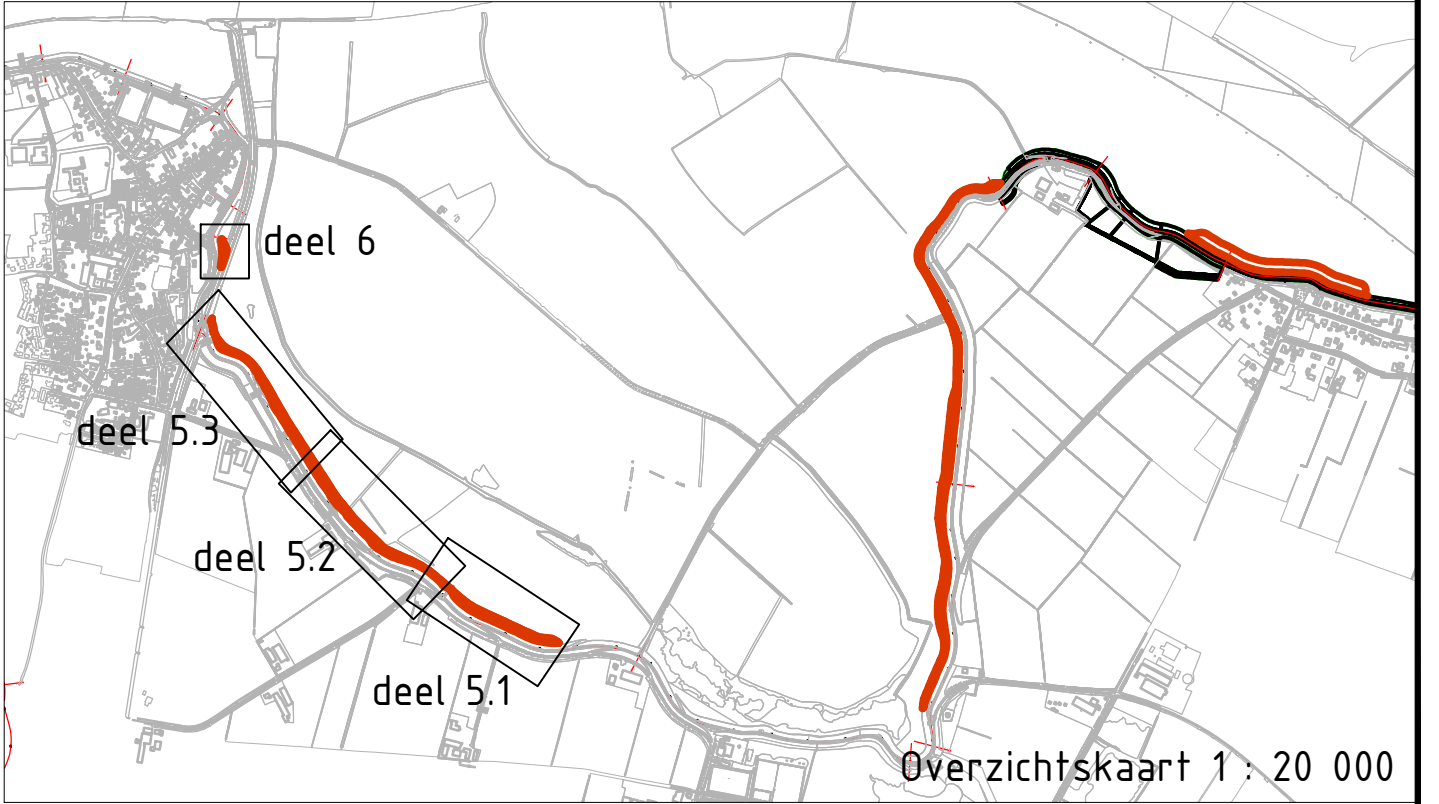


Overzichtskaart 1 : 20 000

VERKLARING overzicht

- Kadastrale grenzen
- Dijkontwerp D0+
- Dijkontwerp VO as
- Countour kleinkassing
- Grenslijn Dijksectie en/of dijkvak
- Locatie dijksaal met nummer bestaande situatie

Schaal : 1 : 1500	A	-
Get. : KW	23-11-2022	-
Get. : JVR	23-11-2022	-
Werk :	Planuitwerking Meanderende Maas, Ravenstein - Lith	-
Onderdeel :	Dijkontwerp - kadastrale percelen klei-inkassingen	-
Besteknr. : SOK MeMa 21-07-2021	Projectnummer : P0032858	Formaat : blad 4
A0	32858-TEK-00255	

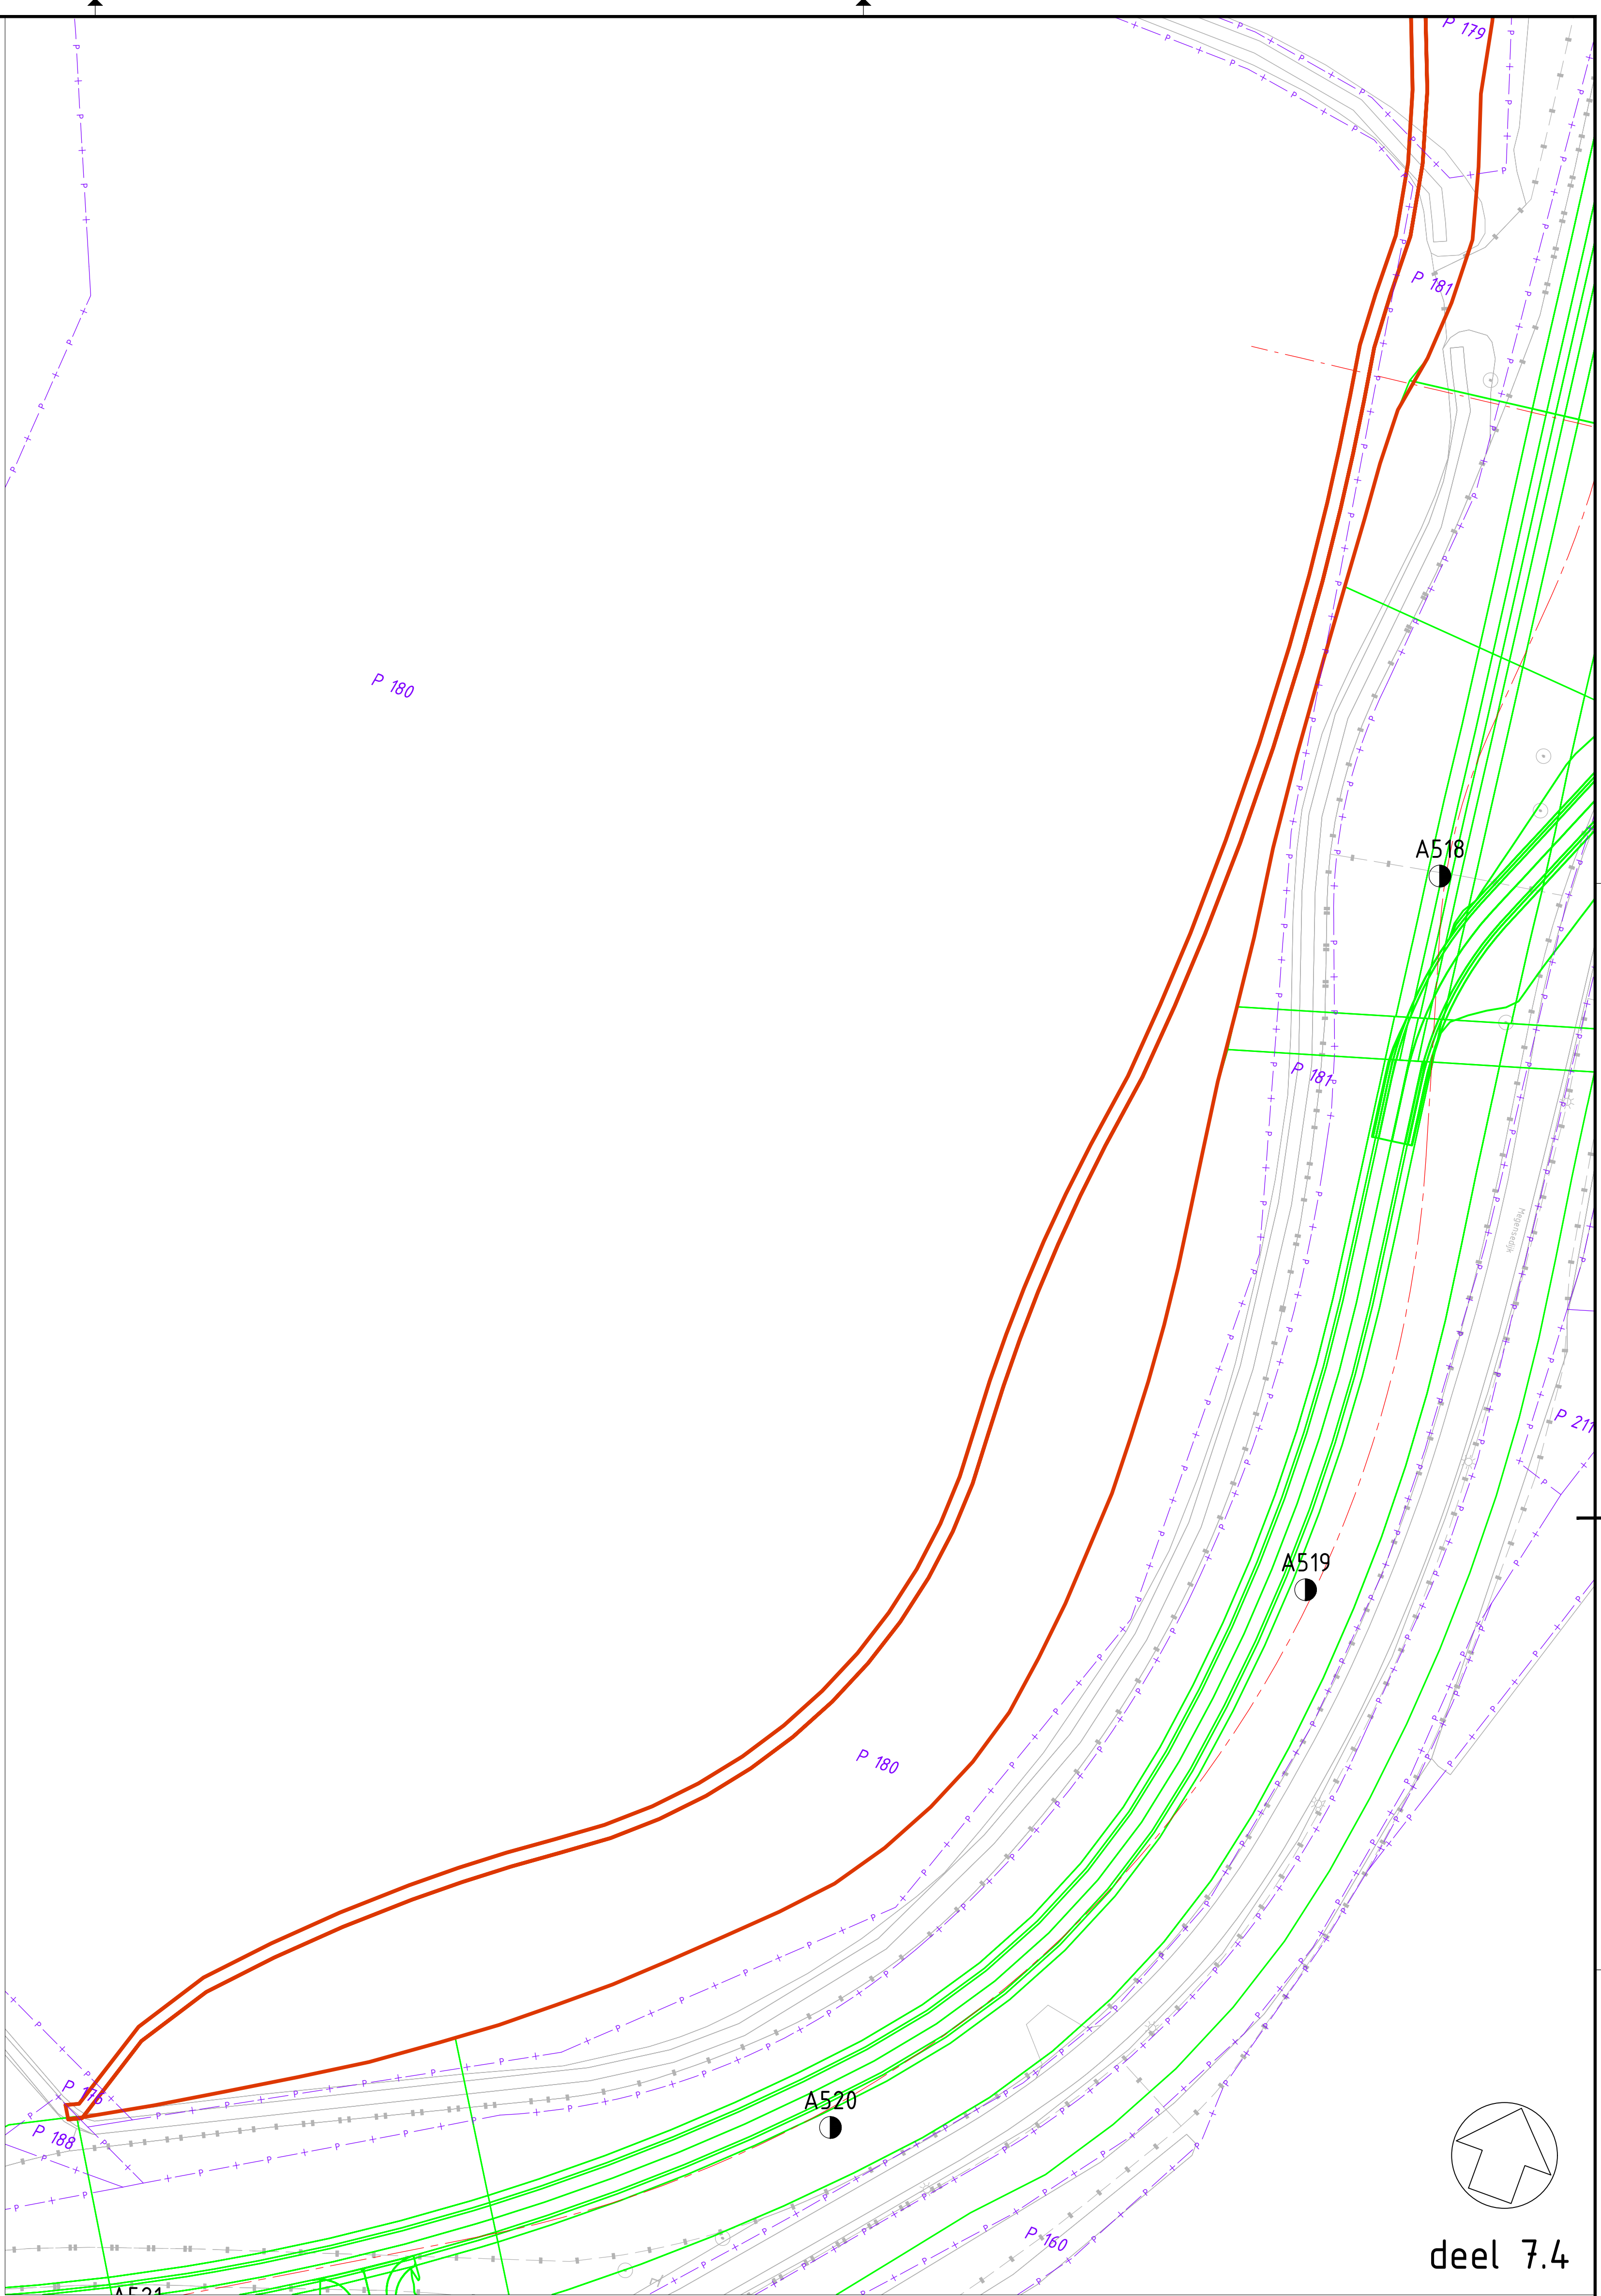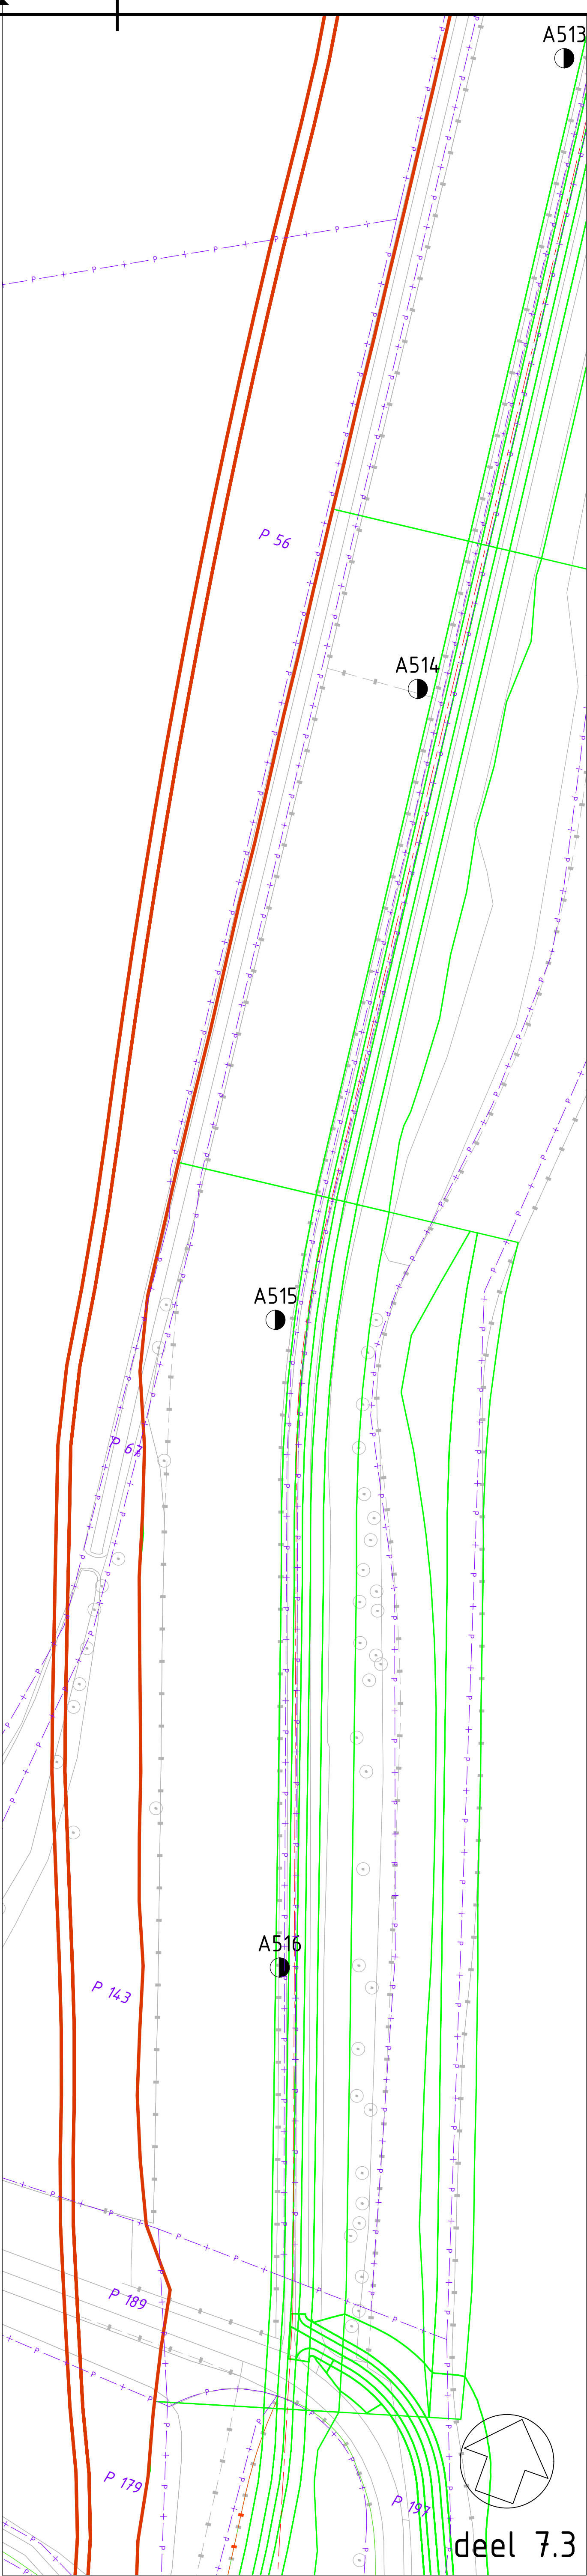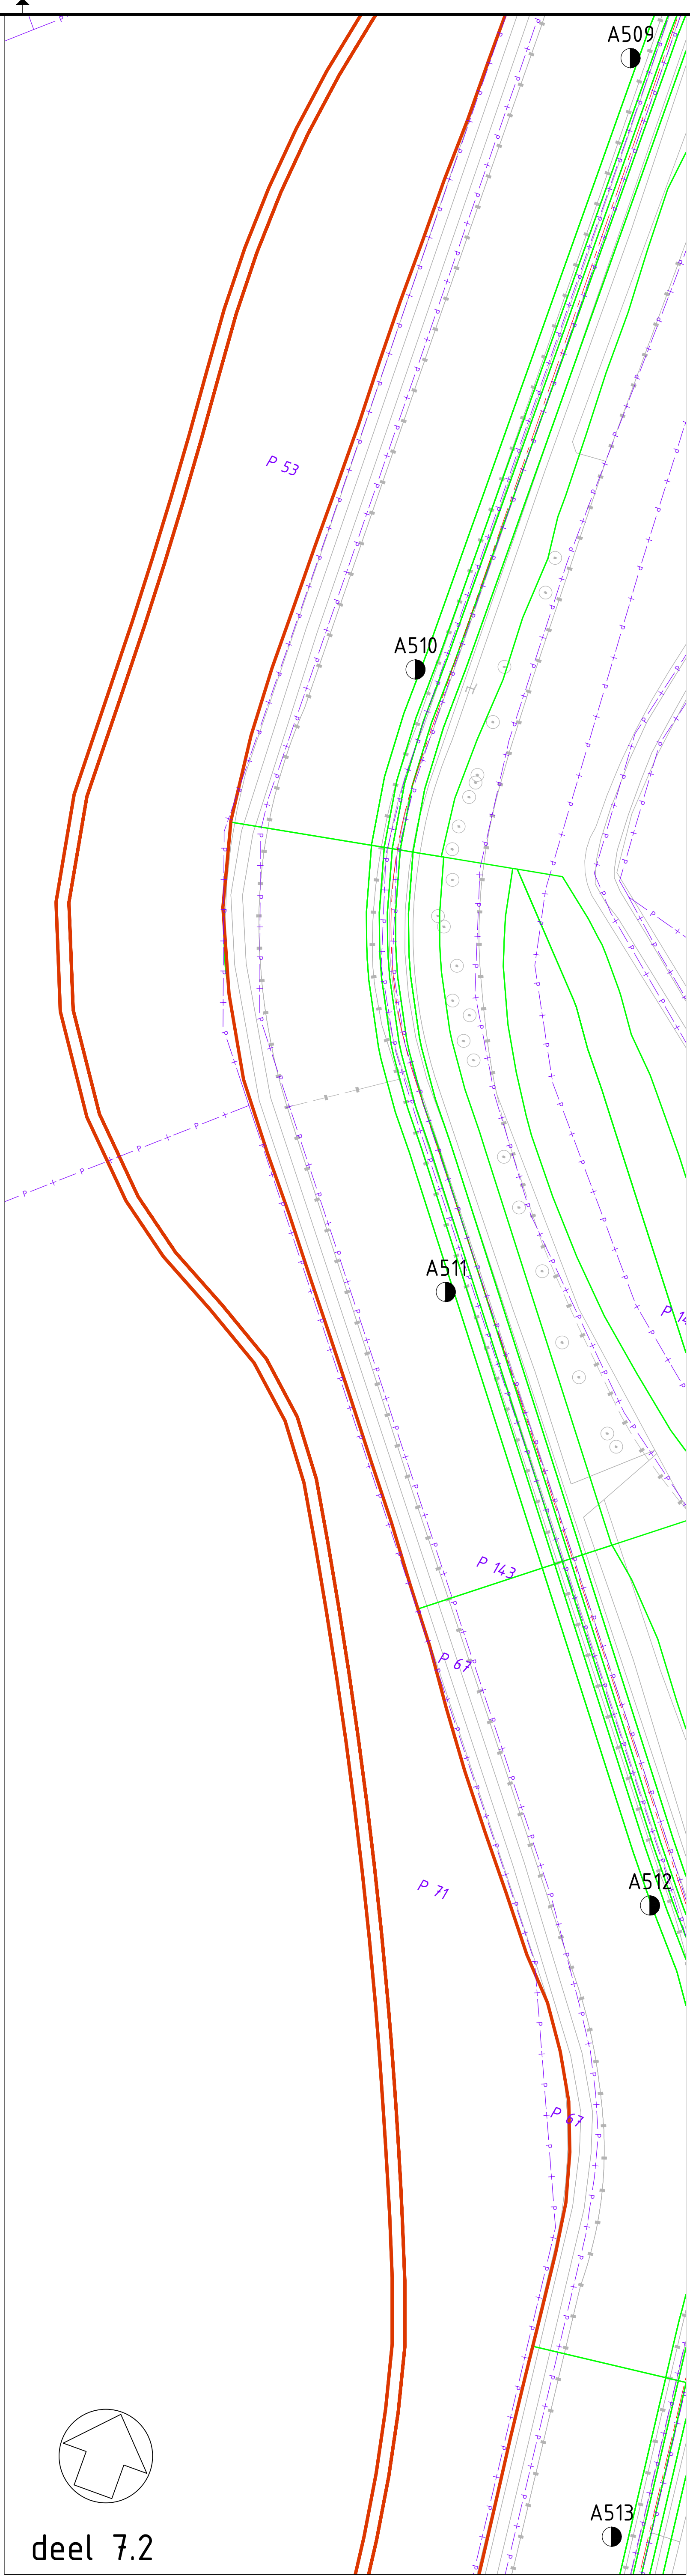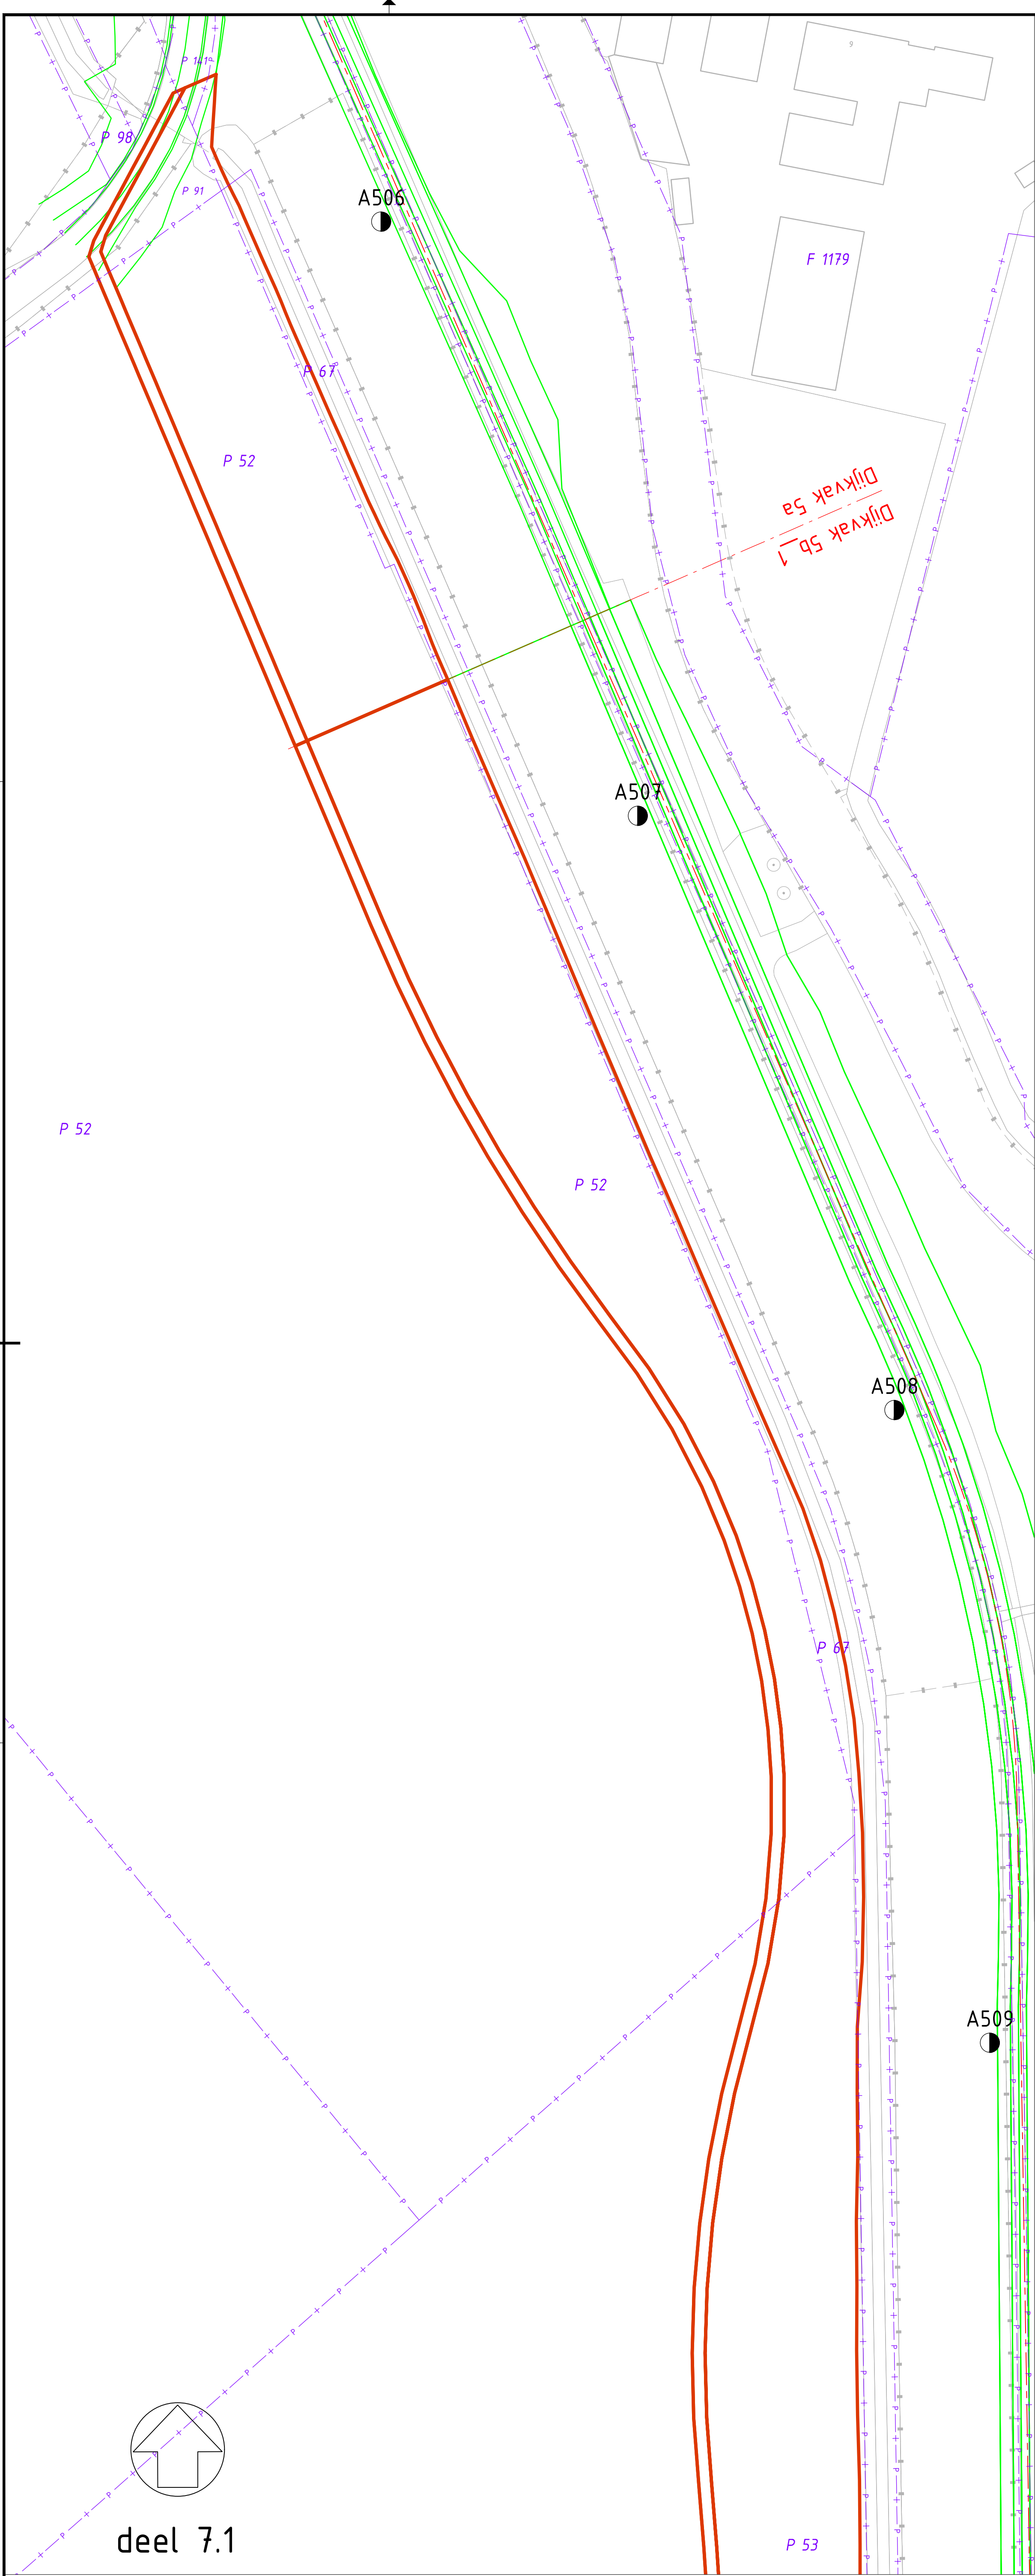

VERKLARING overzicht

- Kadastrale grenzen
- Dijkontwerp DO+
- Dijkontwerp VO as
- Countour kleinkassing
- Grenslin Dijksectie en/of dijkvak
- Locatie dijkspaal met nummer bestaande situatie

Overzichtsskaart 1 : 20'000

deel 7.1
deel 7.2
deel 7.3
deel 7.4

Schaal : 1 : 500	A	-
Get. : KW	23-11-2022	-
Rec. : JVR	23-11-2022	-




Wijzigingen

Werk : Planuitwerking Meanderende Maas, Ravenstein -Lith

Onderdeel : Dijkontwerp - kadastrale percelen klei-inkassingen

Besteknr. : SOK MeMa 21-07-2021
Projectnummer : P0032858
Formaat : blad 5
A0 : 32858-TEK-00255


Boskalis
Royal HaskoningDHV
Delivering Society Together

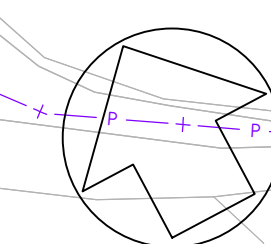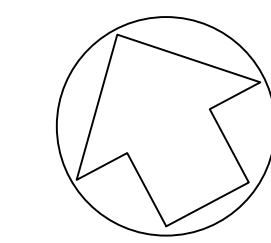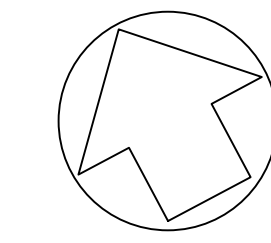

 Kadastrale grenzen
 Dijkontwerp D0+
 Dijkontwerp V0 as
 Countour kleinkassing

 Dijkvak 1_4
 Dijkvak 1_3 -- Grenstlijn Dijksectie en/of dijkvak

 A384 Locatie dijkpaa1 met nummer bestaande situatie

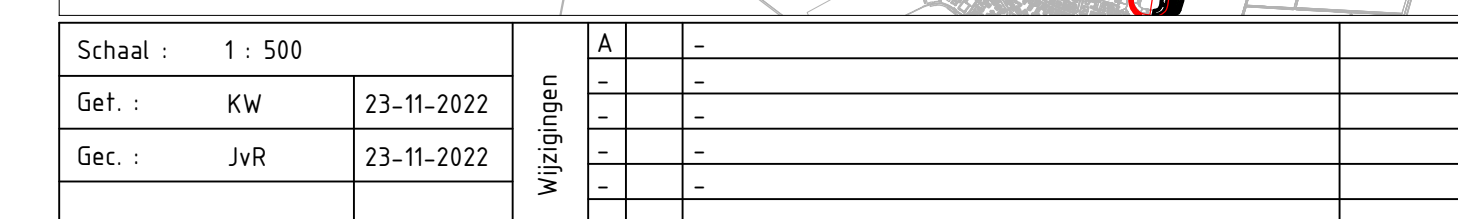

Werk :	Planuitwerking Meanderende Maas, Ravenstein -Lith
Onderdeel :	Dijkontwerp - kadastrale percelen klei-inkassingen



Besteknr.	
SOK MeMa 21-07-2021	
Projectnummer	
P0032858	
Formaat	blad 6
A0	32858-TEK-00255



 Kadastrale grenzen
 Dijkontwerp D0+
 Dijkontwerp V0 as
 Countour kleinkassing
 Dijkvak 1_4
 Dijkvak 1_3
 A384
 Locatie dijkspaal met nummer bestaande situatie





Schaal : 1 : 500	Wijzigingen	A	=	
Get. : KW		23-11-2022	=	=
Get. : JvR		23-11-2022	=	=
			=	=

Werk :	Planuitwerking Meanderende Maas, Ravenstein -Lith
--------	---



stelnr.	OK MeMa 21-07-2021
projectnummer	0032858
maat	blad 7
A0	32858-TEK-00255

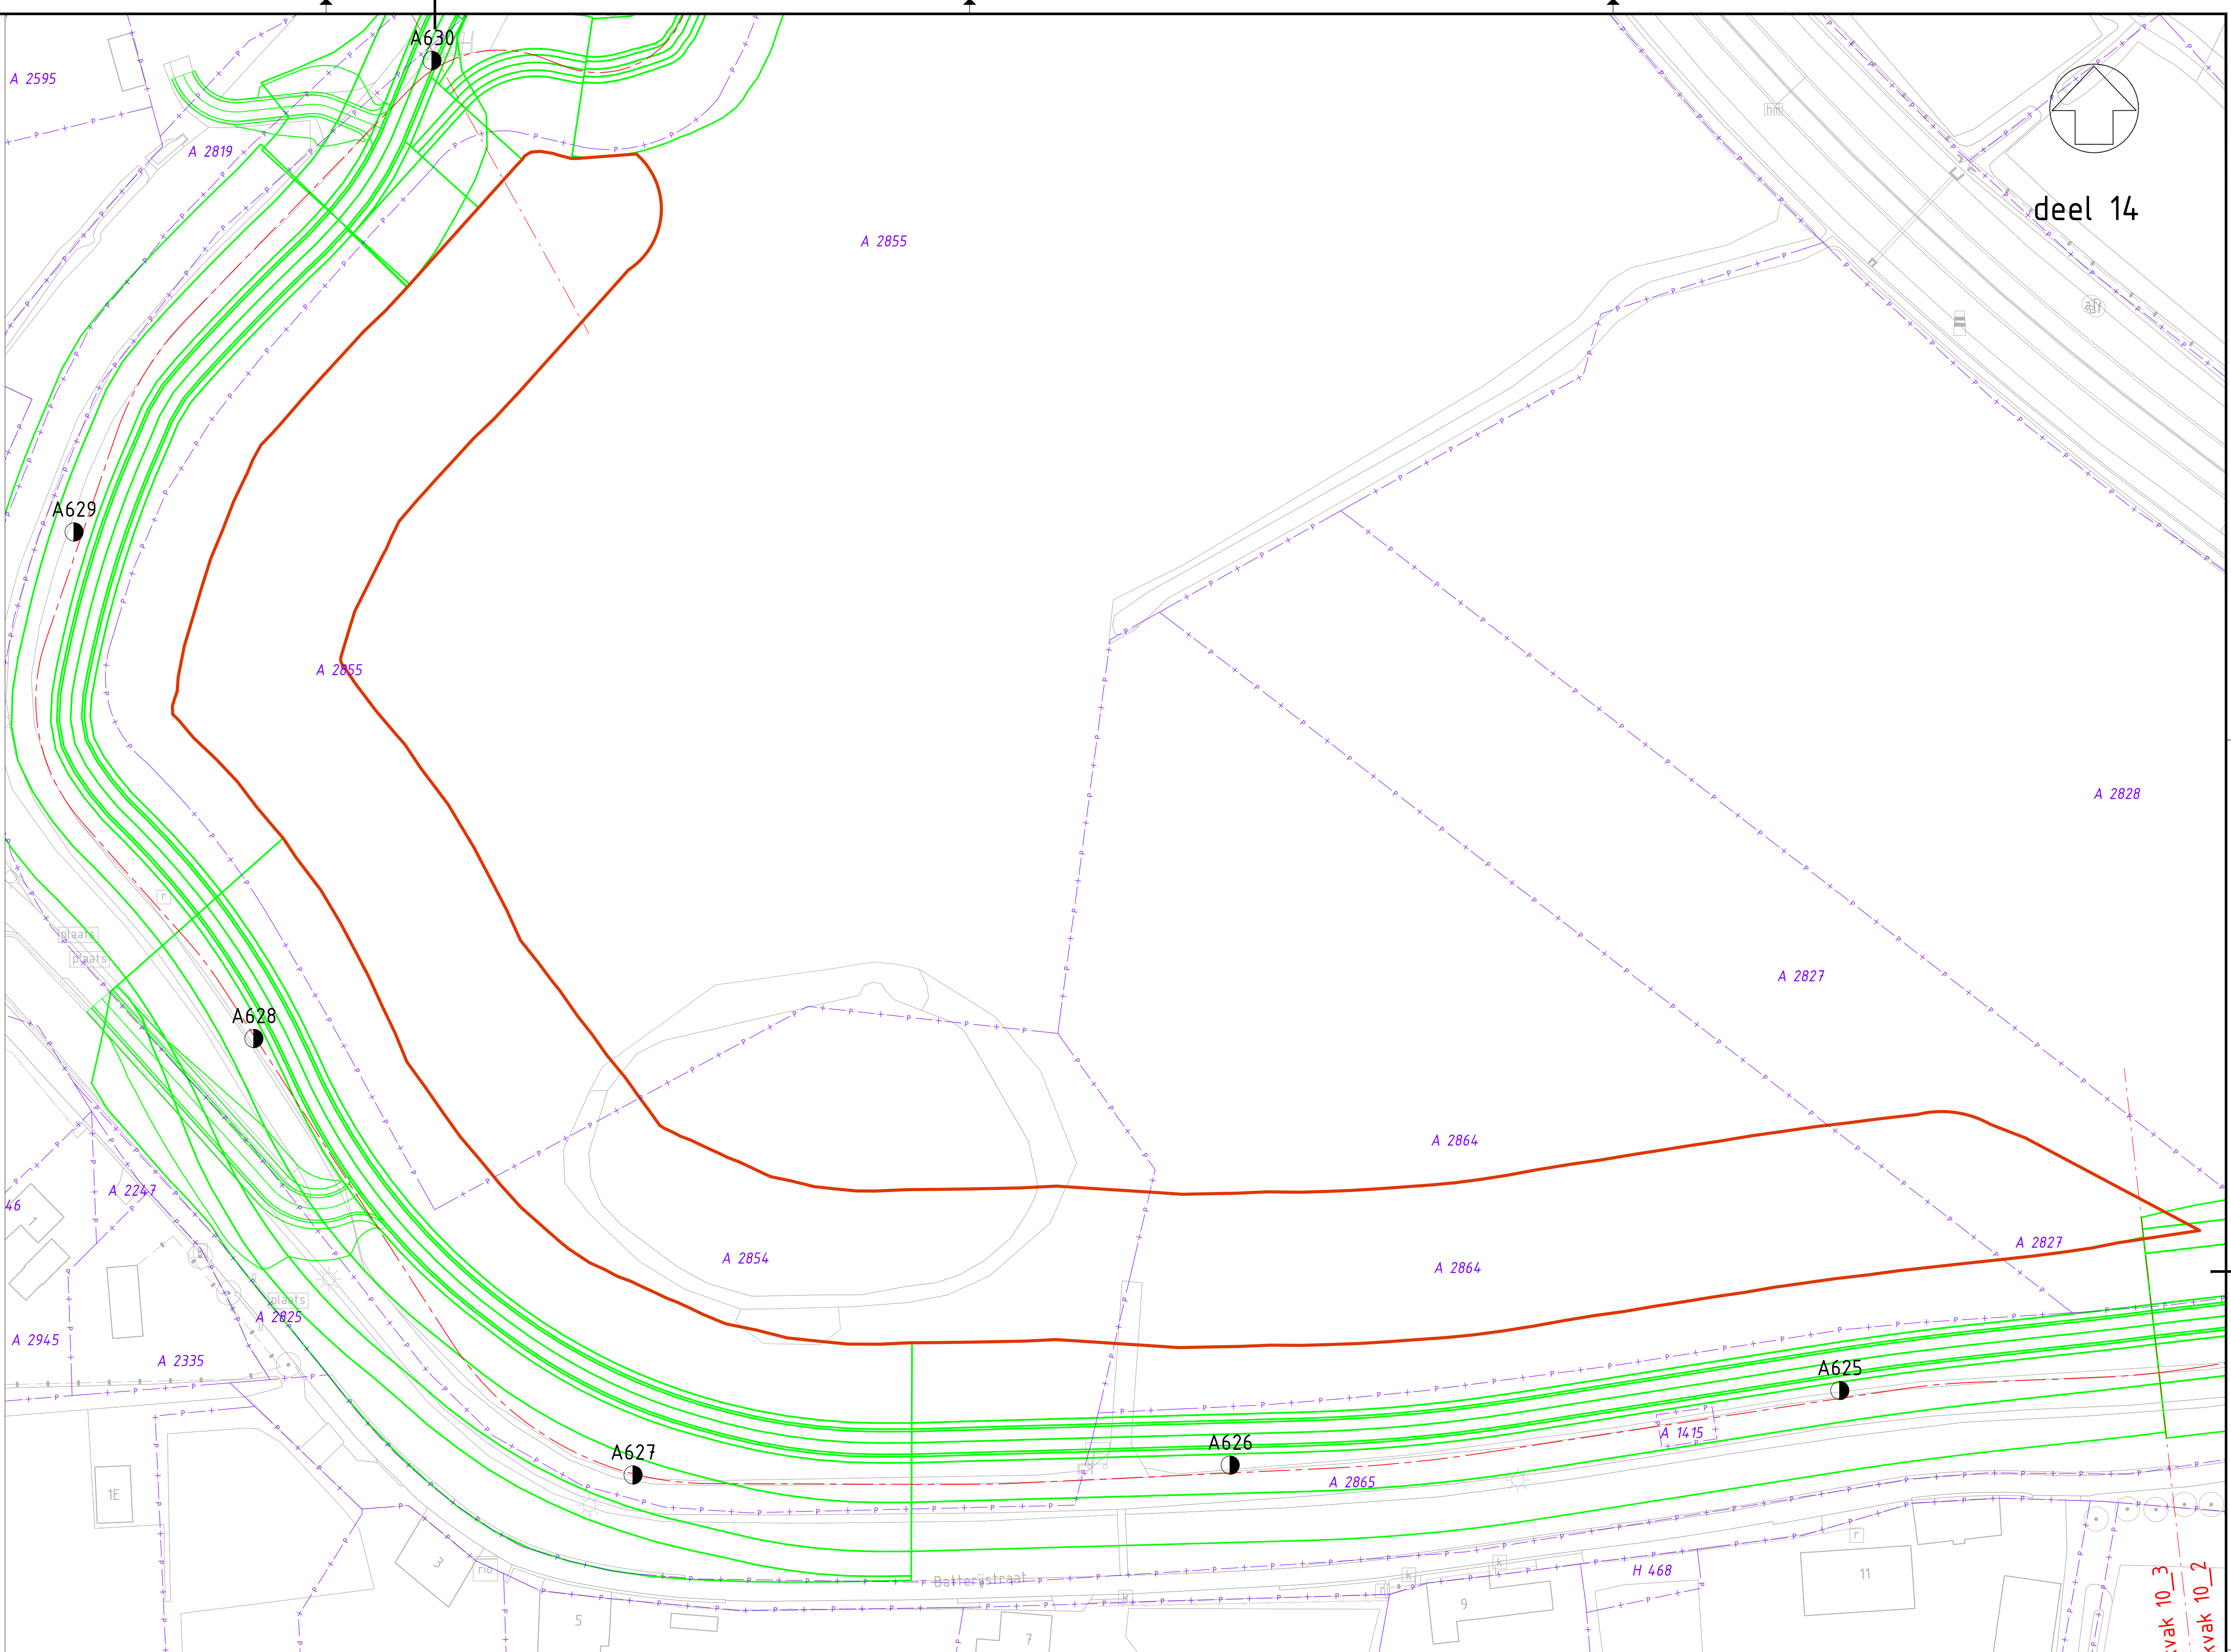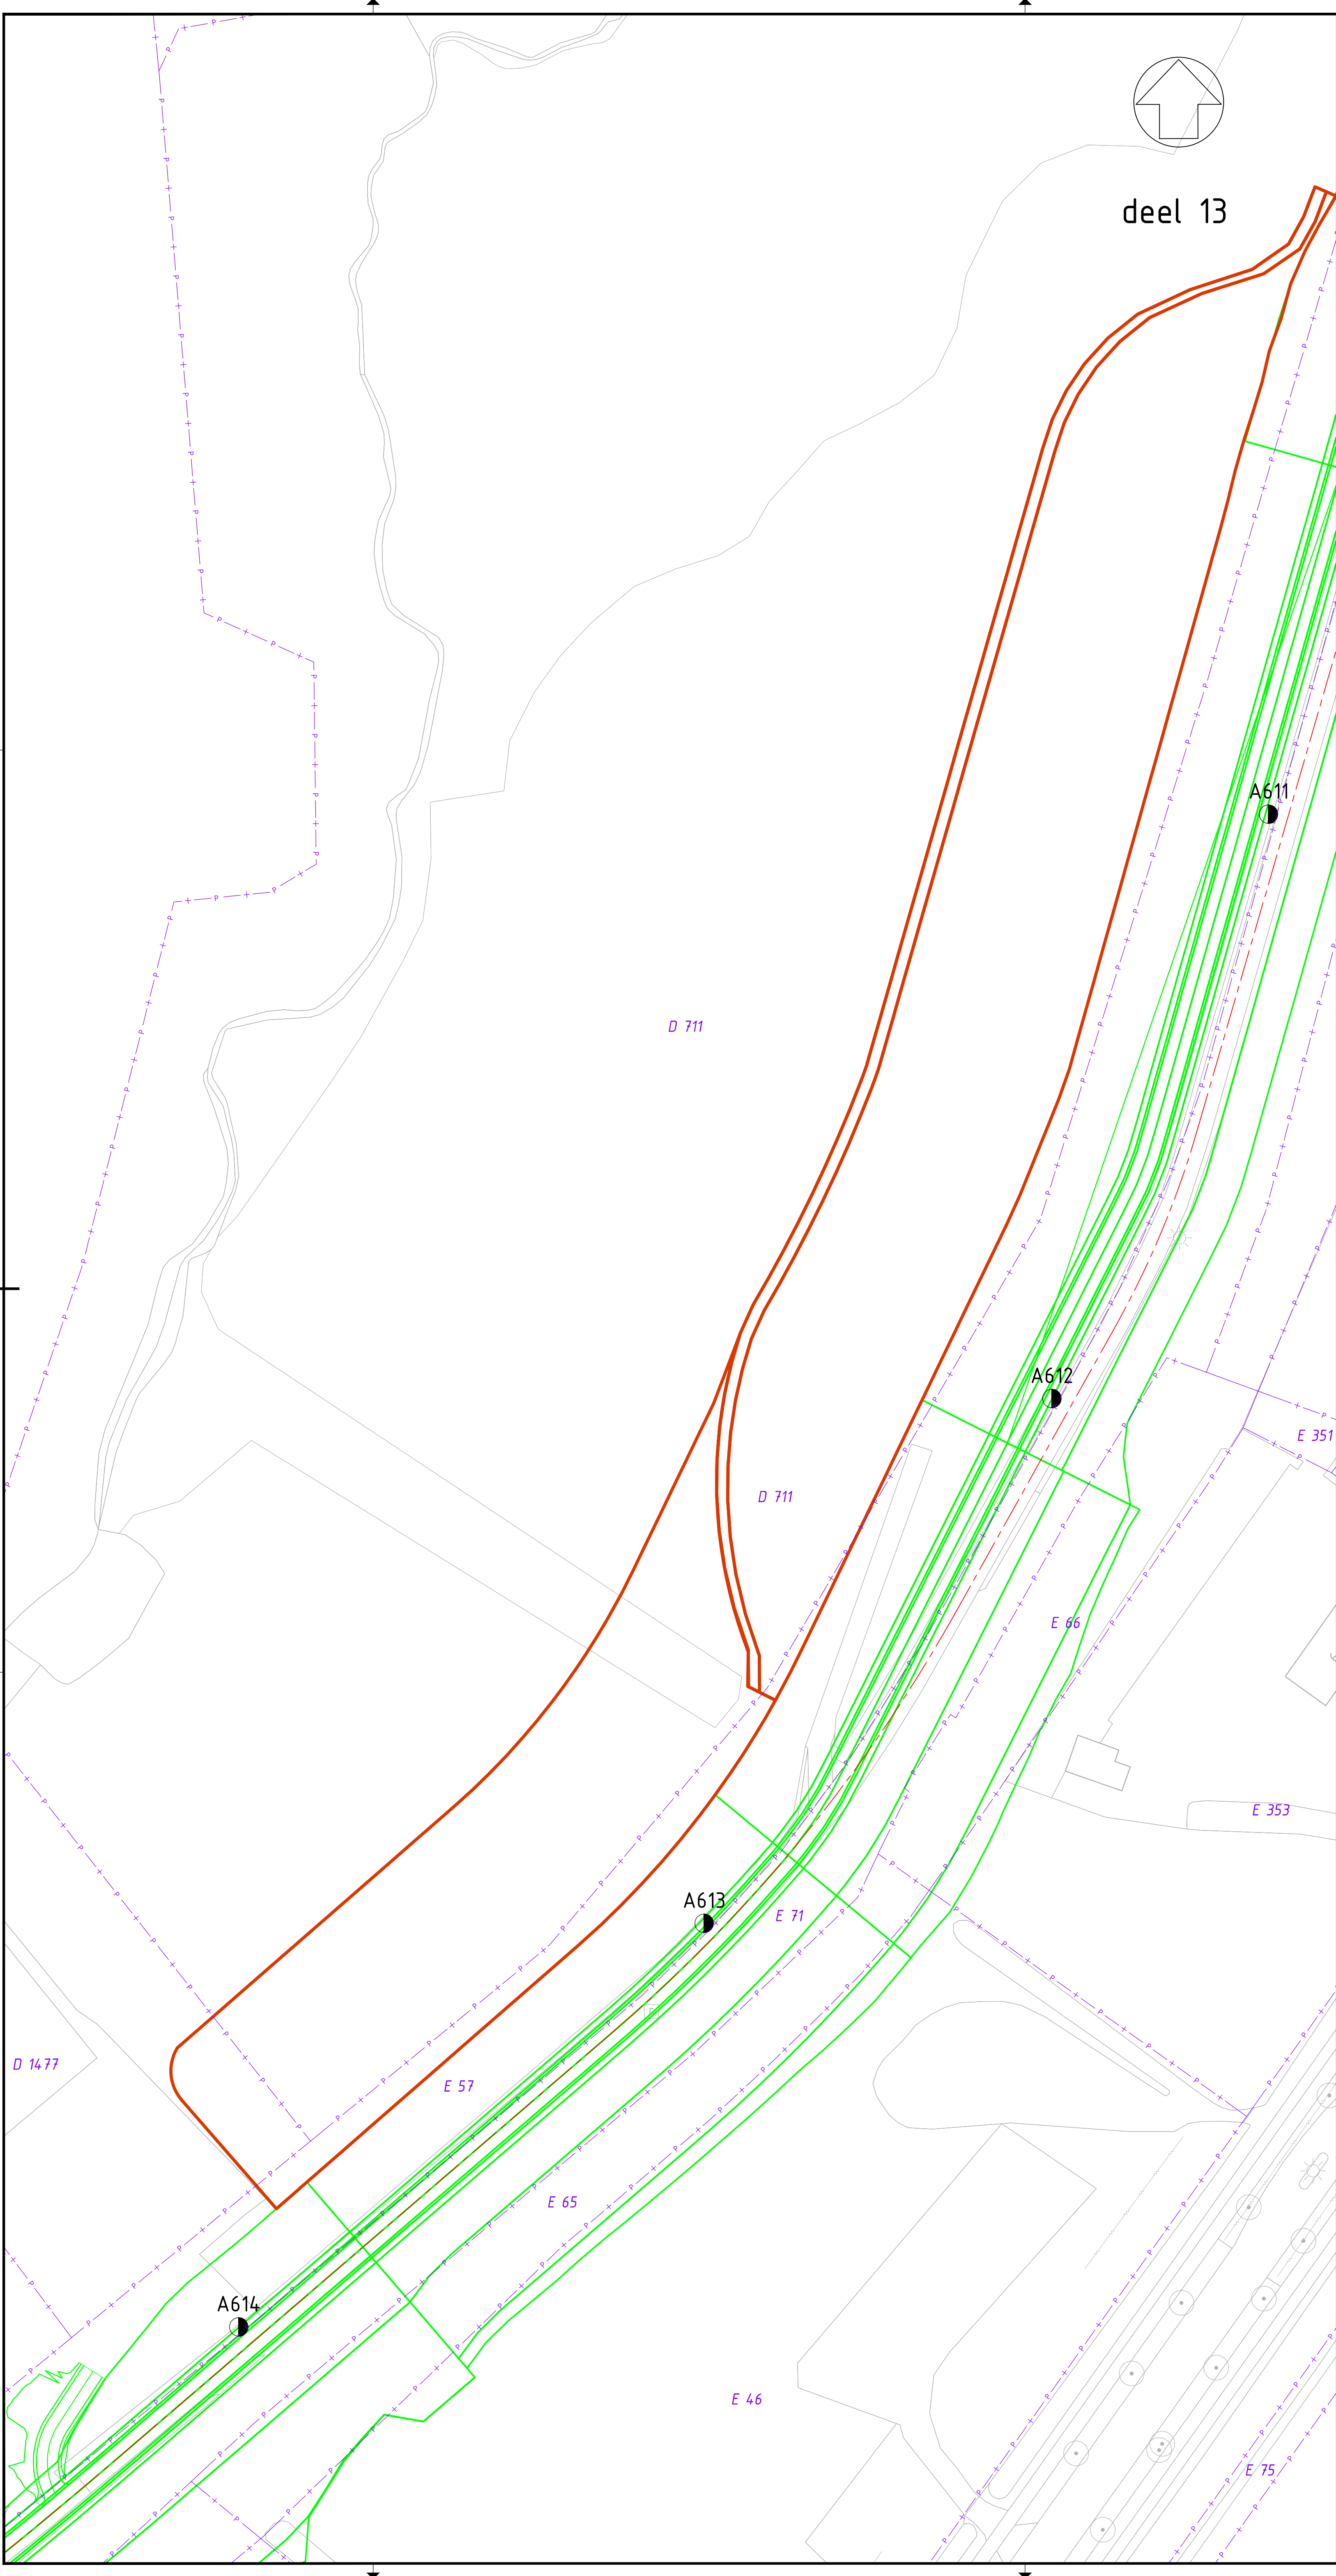

VERKLARING overzicht


- Kadastrale grenzen
- Dijkontwerp D0+
- Dijkontwerp V0 as
- Countour kleinkassing
- Dijkvak 1_4
Dijkvak 1_3
- Grenslin Dijksectie en/of dijkvak
- A384
Locatie dijksaal met nummer bestaande situatie

Overzichtsskaart 1: 20 000

Schaal : 1 : 500	A	-
Get. : KW 23-11-2022	-	-
Get. : JVR 23-11-2022	-	-

Werk : Planuitwerking Meanderende Maas, Ravenstein -Lith

Onderdeel : Dijkontwerp - kadastrale percelen klei-inkassingen

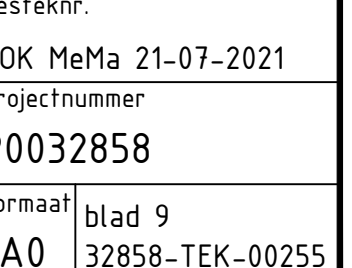

Besteknr. SOK MeMa 21-07-2021
Projectnummer P0032858
Formaat blad 9 A0 32858-TEK-00255