

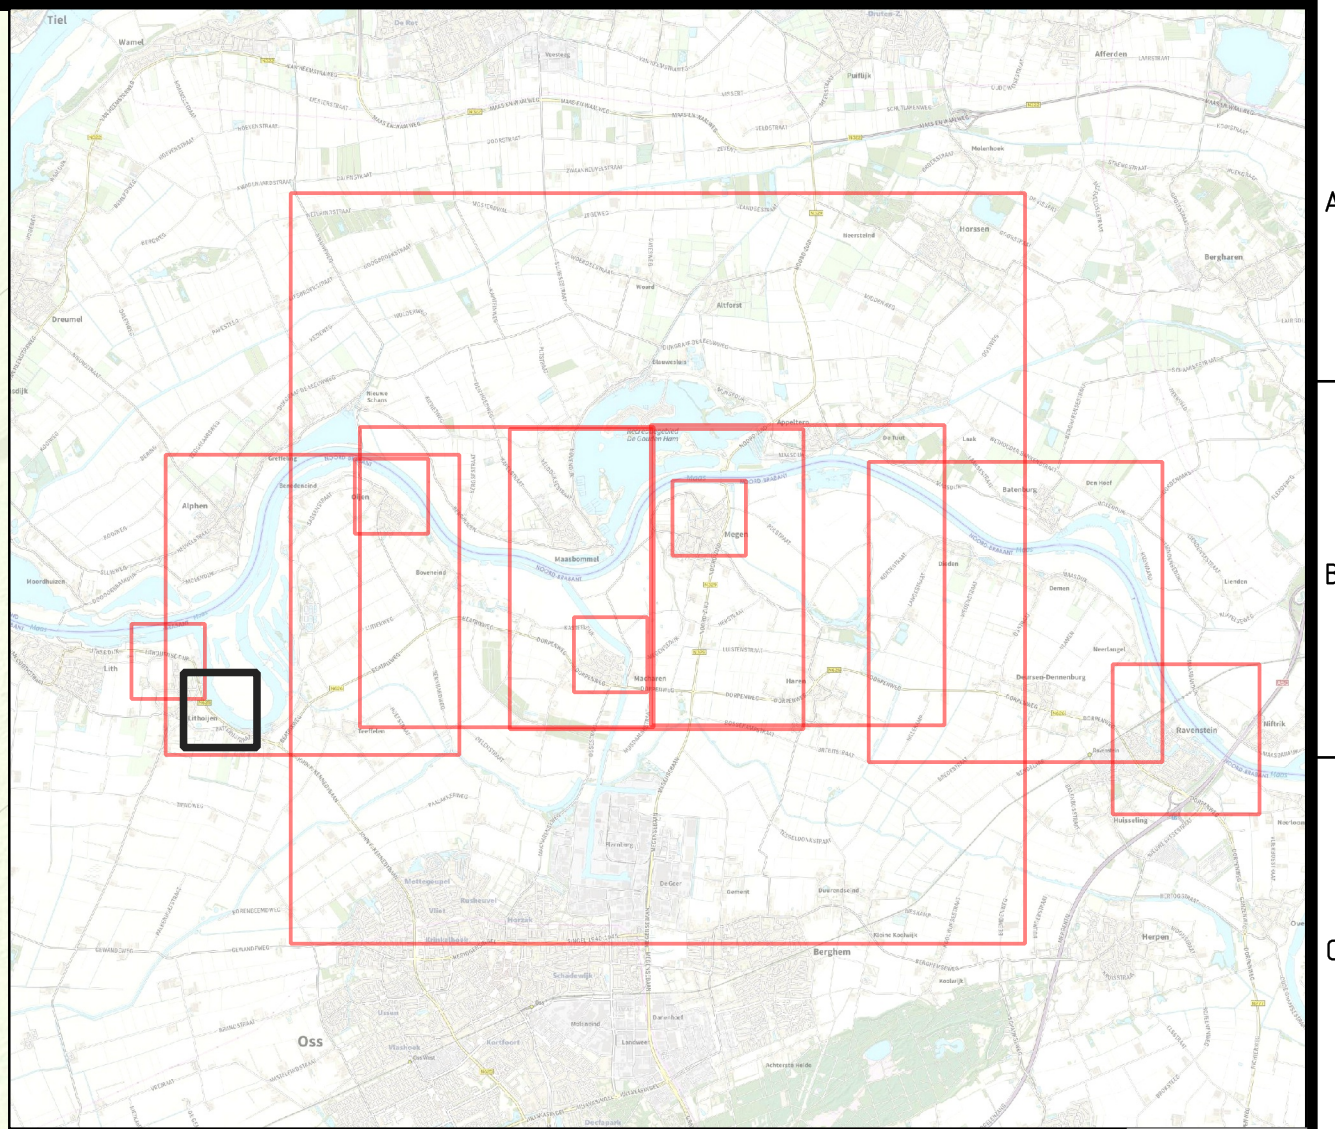


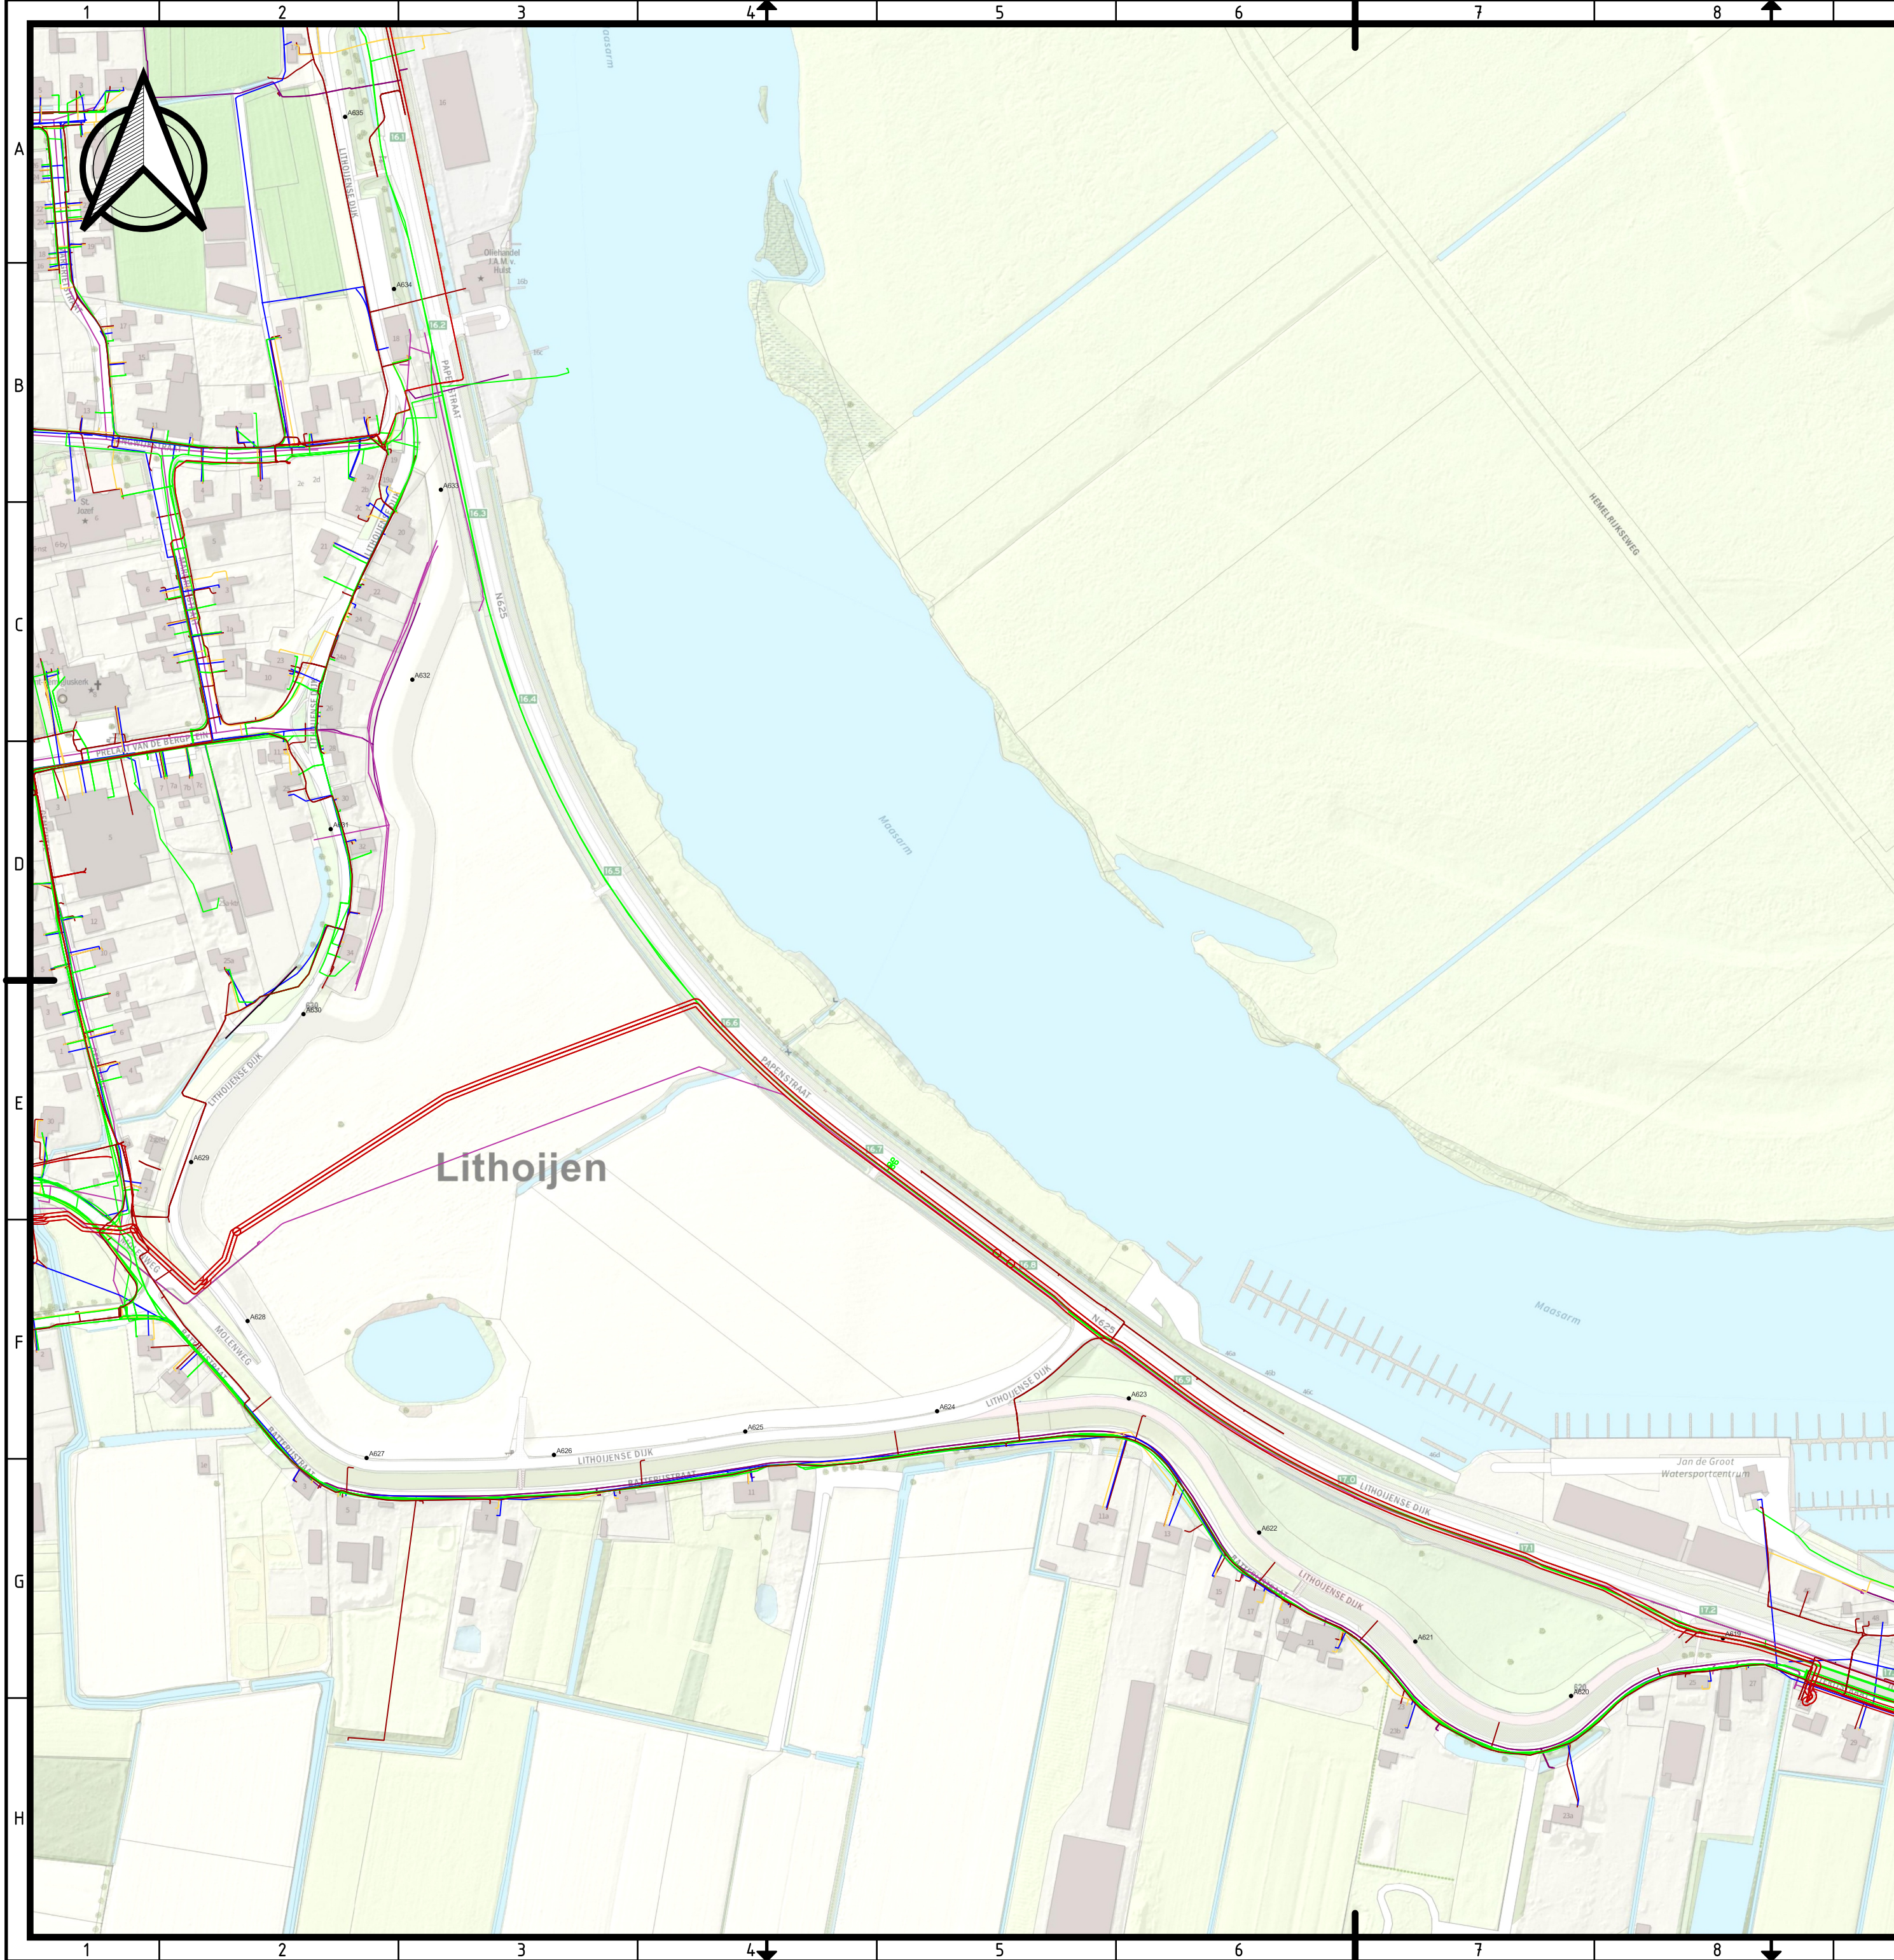

Schaal

- Legenda
- Datatransport
 - Gas lage druk
 - Laagspanning
 - Middenspanning
 - Overig
 - Riool onder druk
 - Riool vrijval
 - Water
 - Dijkpalen

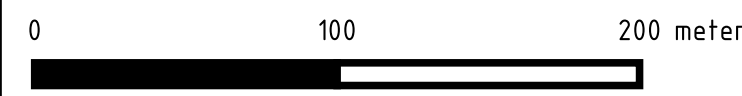

01	Eerste opzet	LB	PV	PB	22/09/2022
revisie	omschrijving	getek.	gecontr.	accorde	datum
Akson B.V. Limaweg 25 2743 CB Waddinxveen 085-1302658 www.akson.nl info@akson.nl					
opdrachtgever					
Boskalis					
project		Meanderende Maas			
omschrijving		Overzichtstekening bestaande situatie (18-3-2022)			
Dijksectie 10					
formaat	schaal	fase	projectnummer	tekeningnummer	blad
A2	1:2500	VO	21060	Overzichtstekening-Dijksectie-10	01
					aantal
					01