

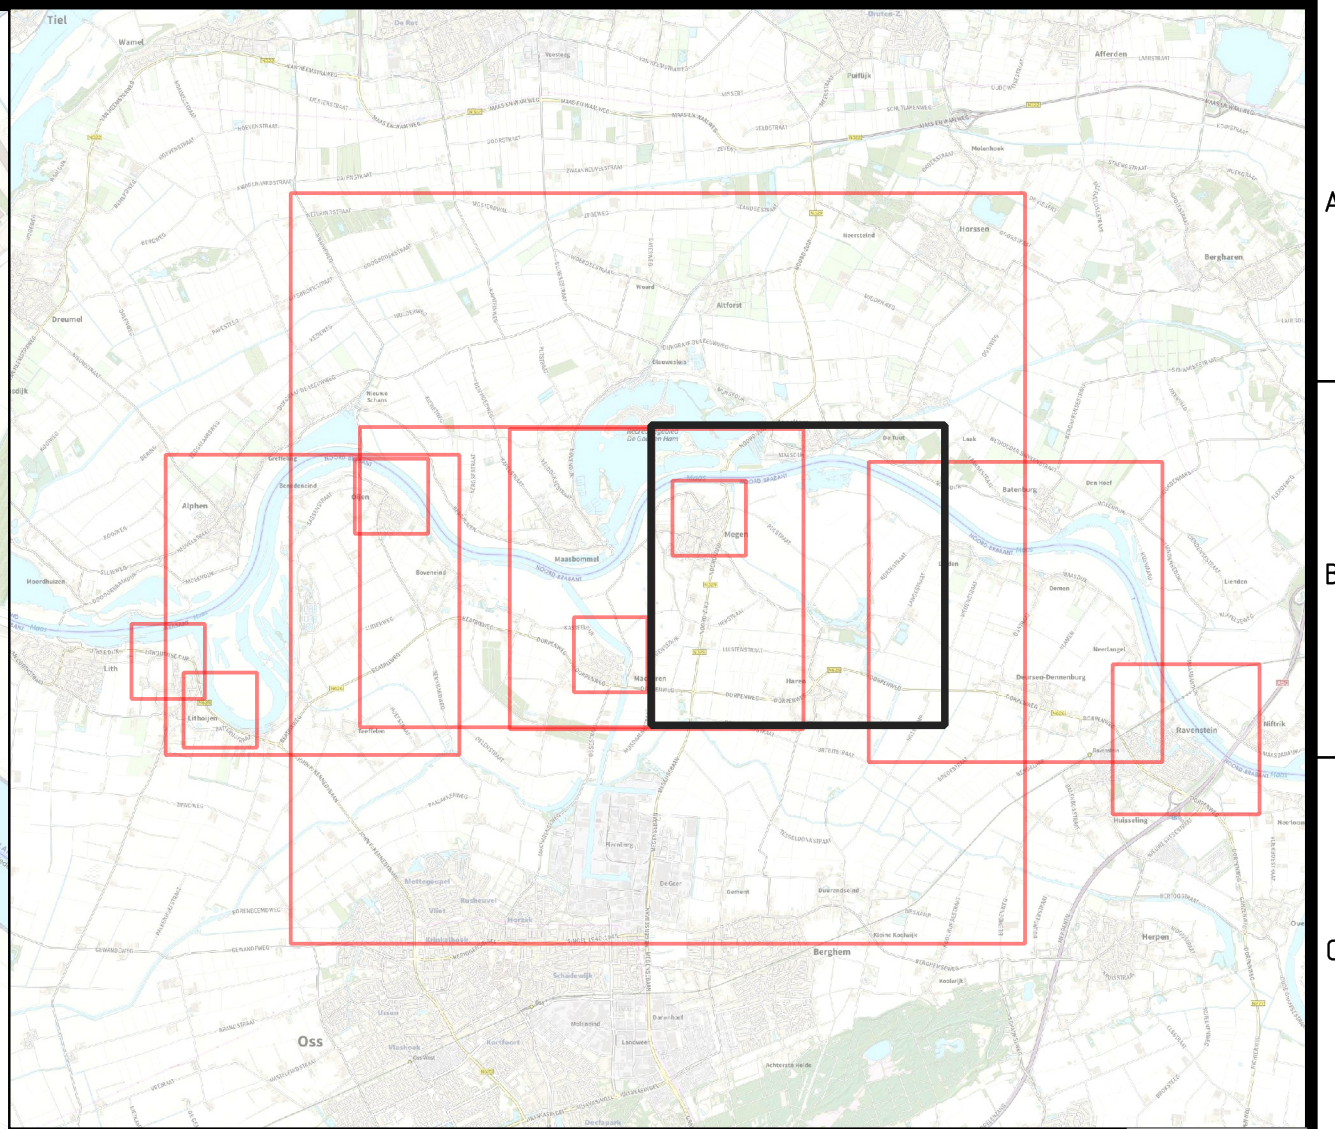


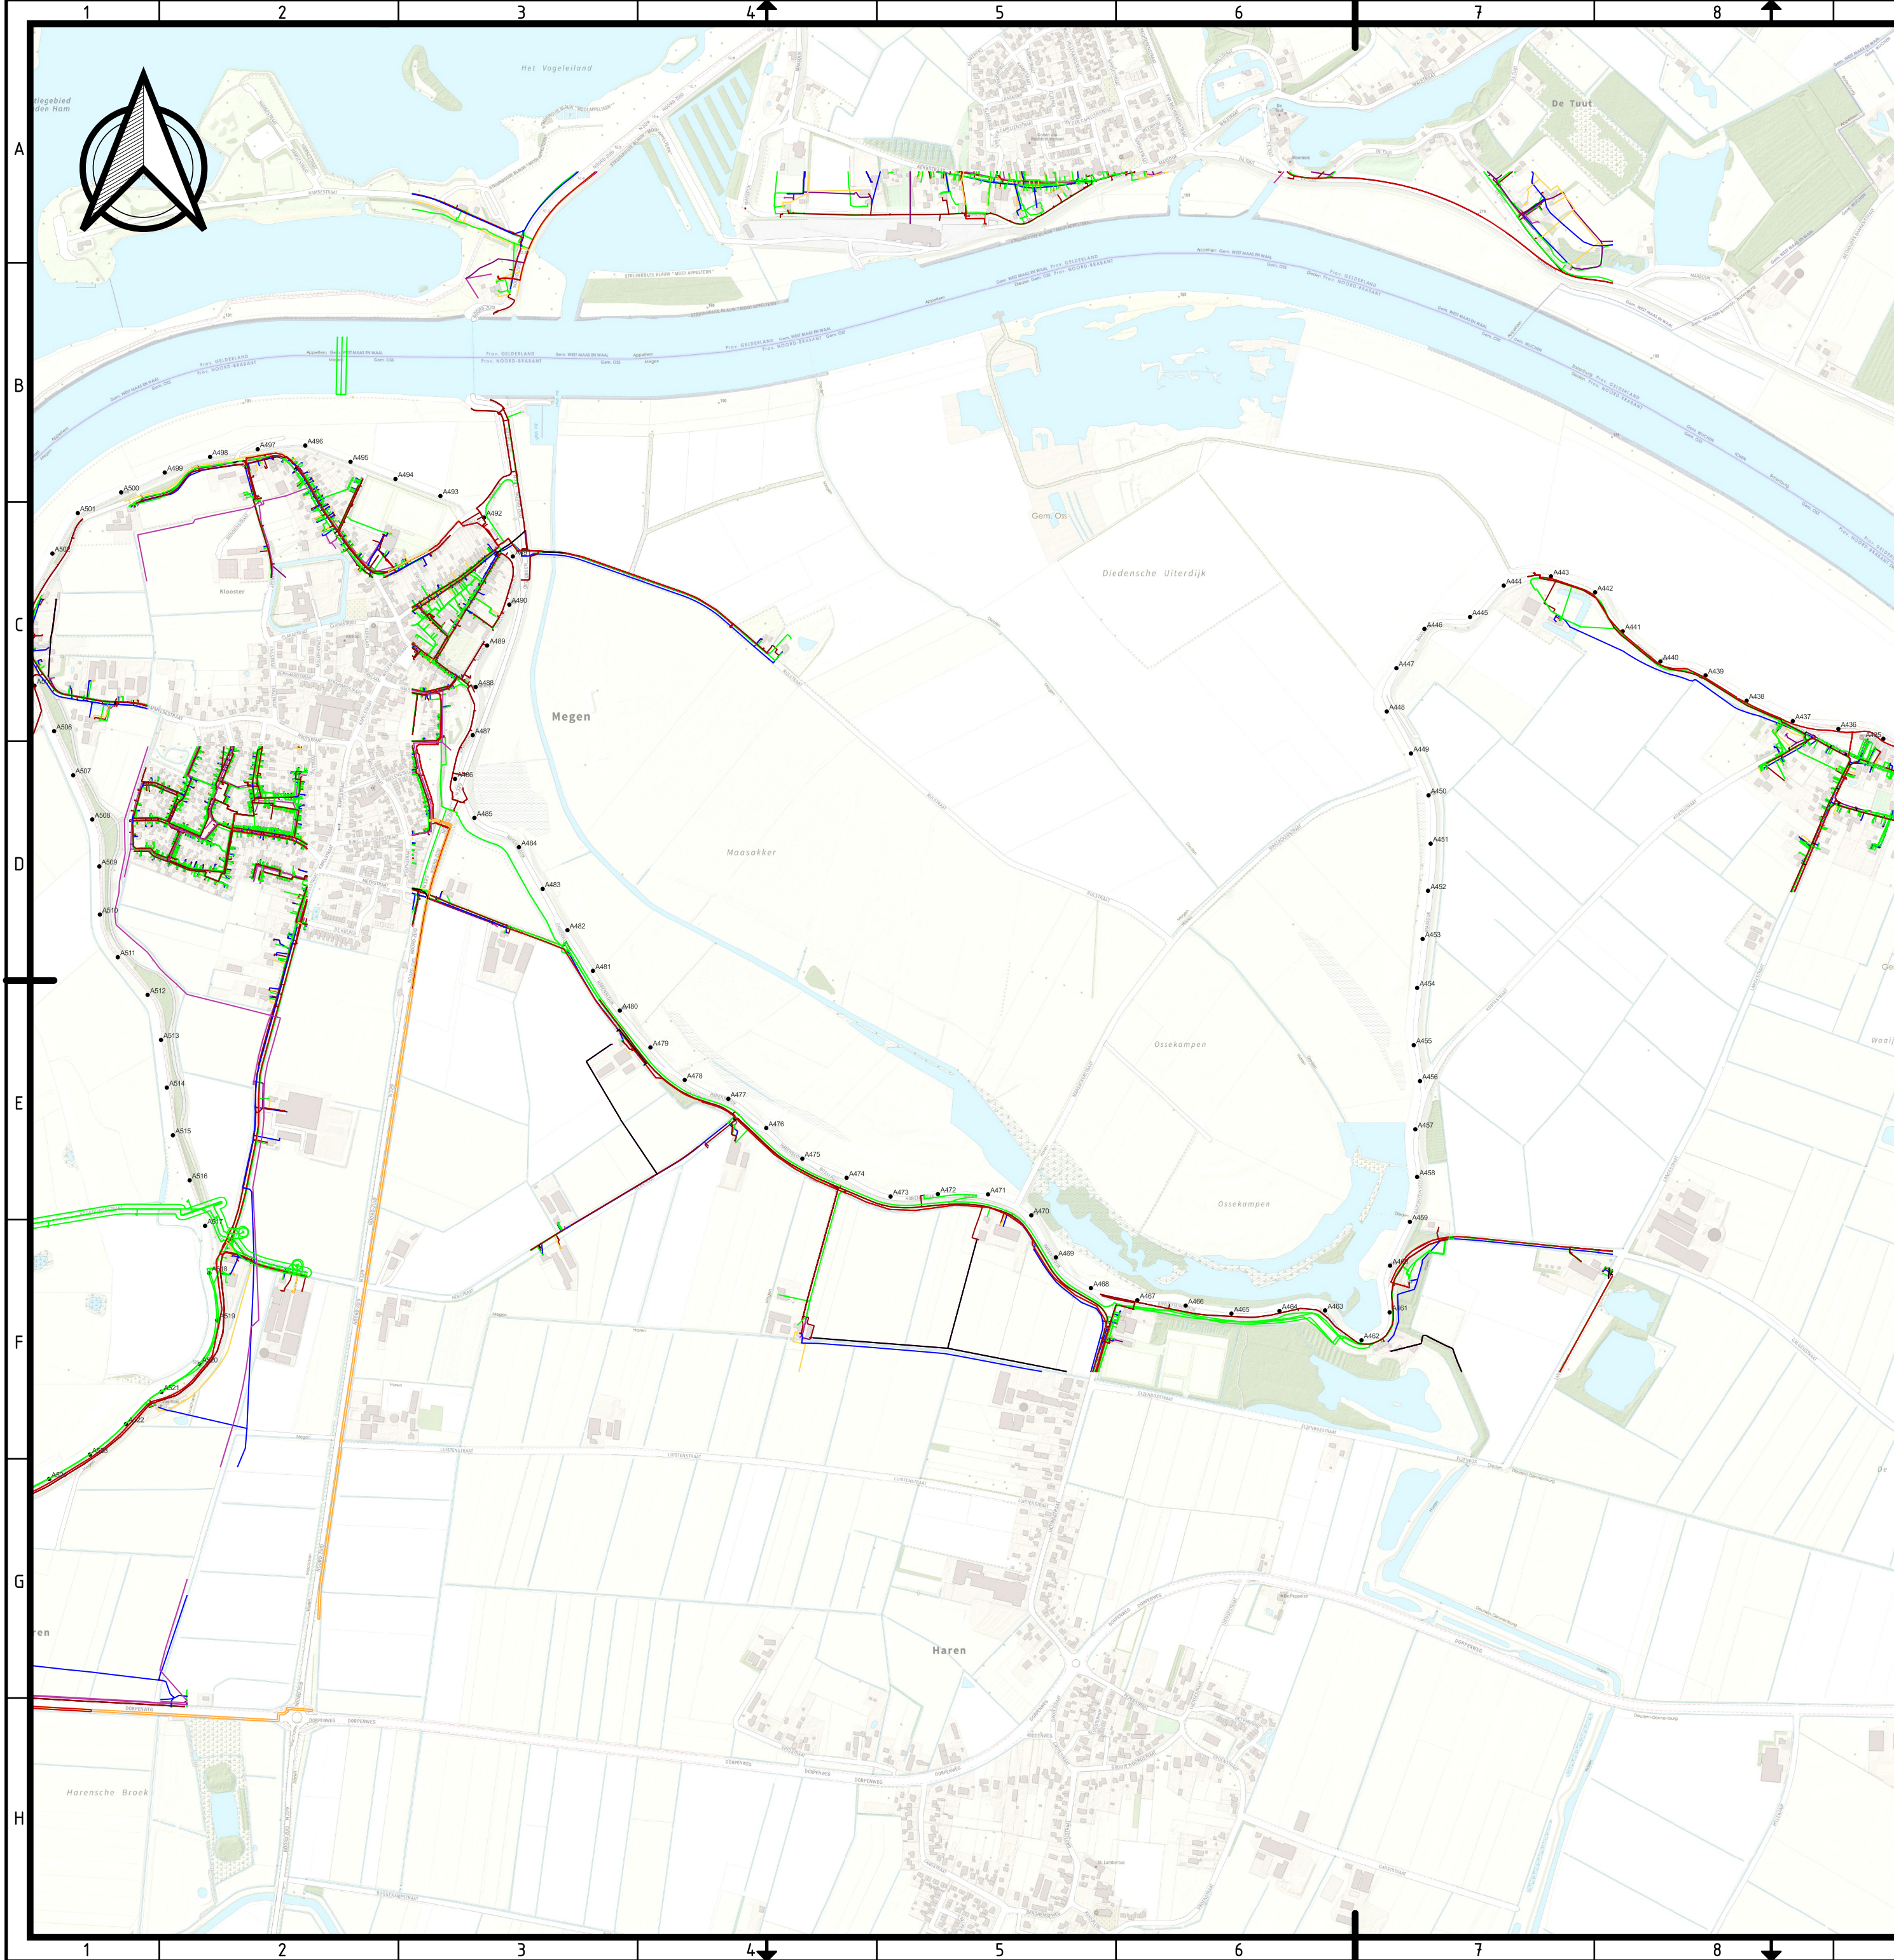

Schaal

Legenda

- Datatransport
- Gas hoge druk
- Gas lage druk
- Laagspanning
- Middenspanning
- Overig
- Riool onder druk
- Riool vrijzeval
- Water
- Dijkpalen

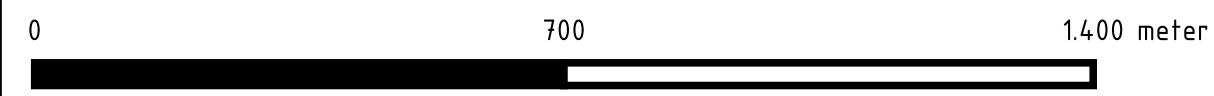

01	Eerste opzet	LB	PV	PB	22/09/2022
revisie	omschrijving	getek.	gecontr.	accorde	datum
Akson B.V. Limaweg 25 2743 CB Waddinxveen 085-1302658 www.akson.nl info@akson.nl					
opdrachtgever					
Boskalis					
project					
Meanderende Maas					
omschrijving					
Overzichtstekening bestaande situatie (18-3-2022)					
Dijksectie 03					
formaat	schaal	fase	projectnummer	tekeningnummer	blad
A2	1:10000	VO	21060	Overzichtstekening-Dijksectie-03	01
					aantal
					01