

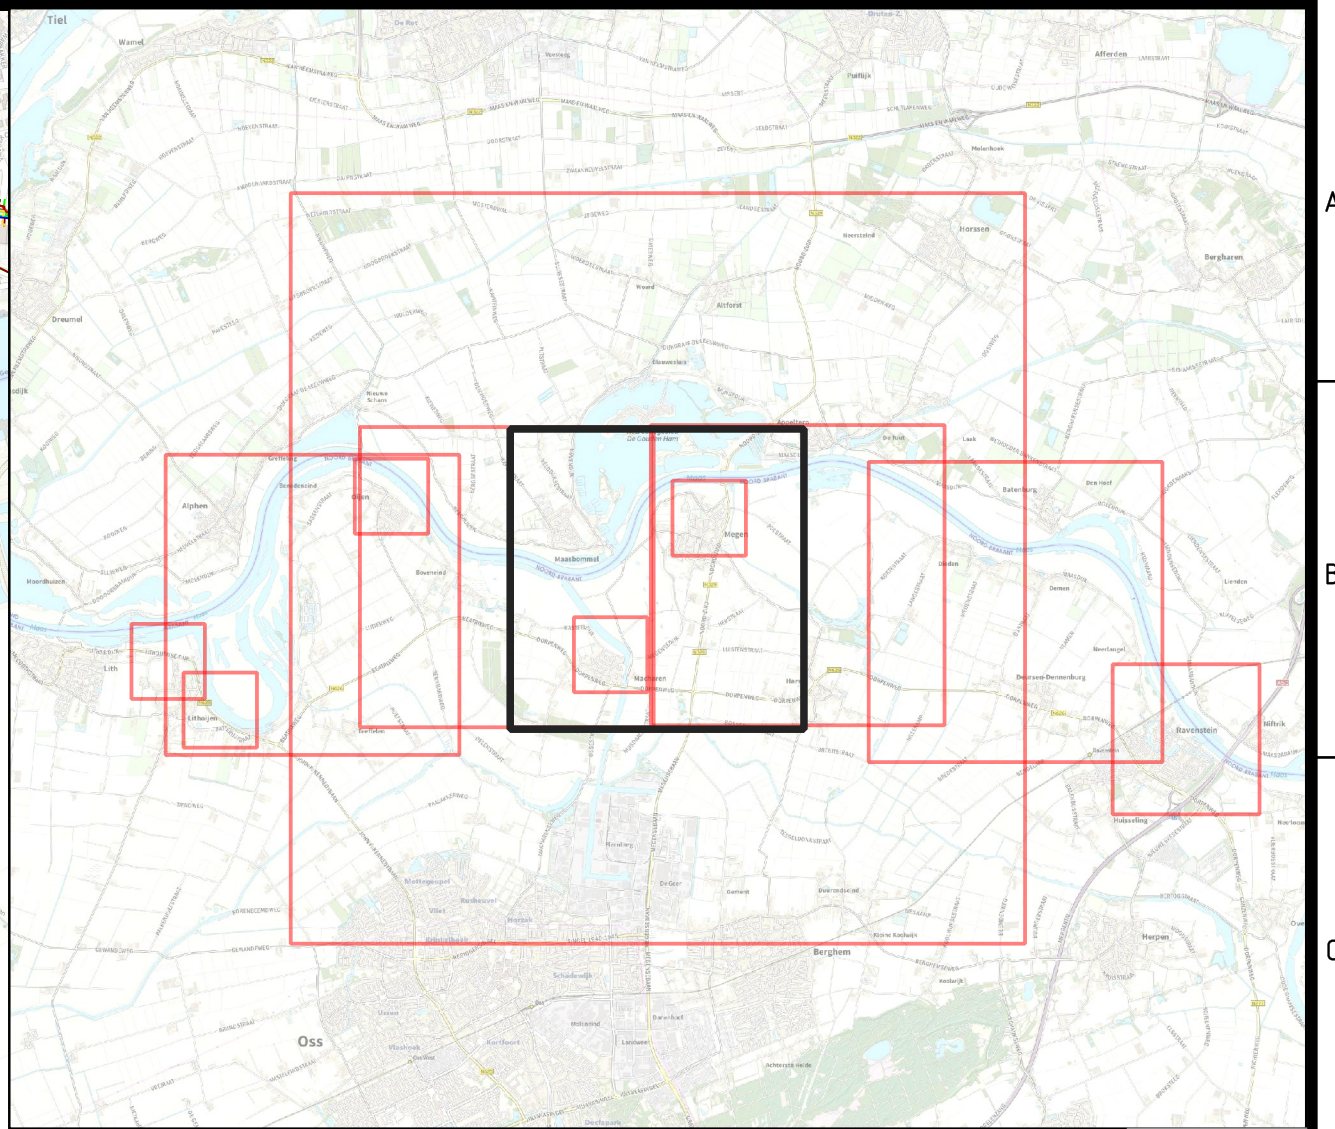


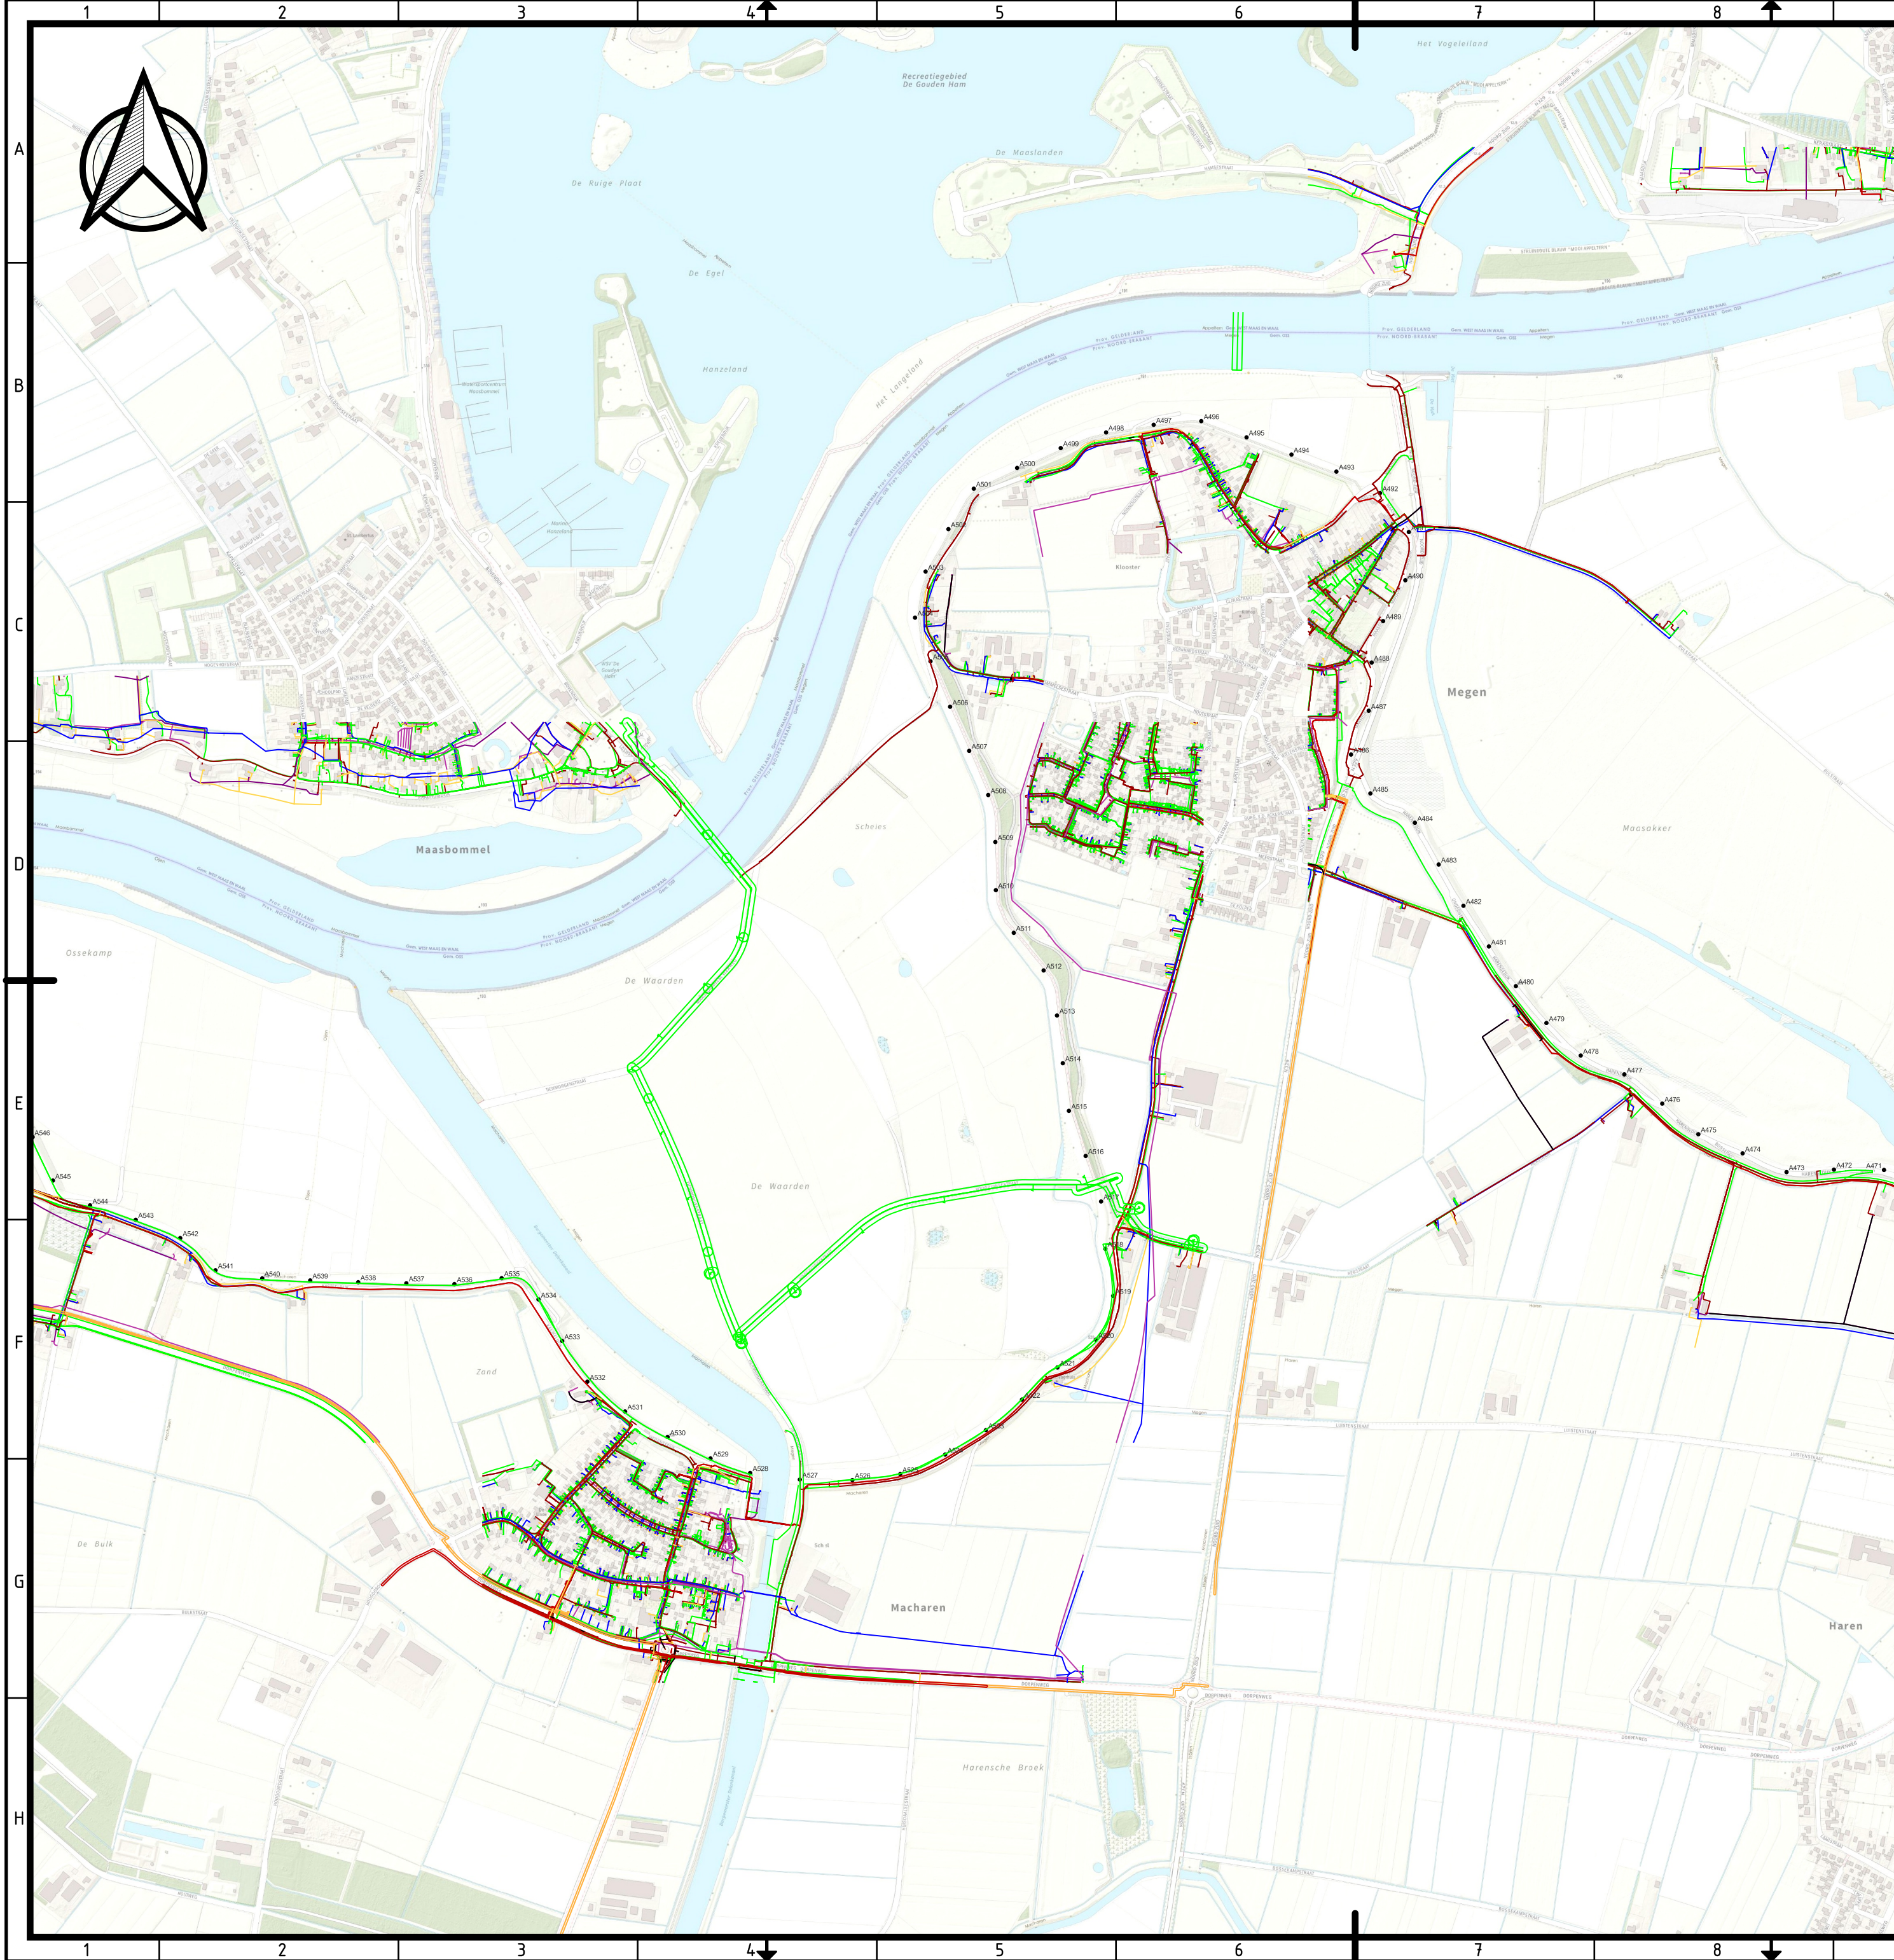

- Legenda
- Datatransport
 - Gas lage druk
 - Laagspanning
 - Middenspanning
 - Overig
 - Riol onder druk
 - Riol vrijverval
 - Water
 - Dijkpalen

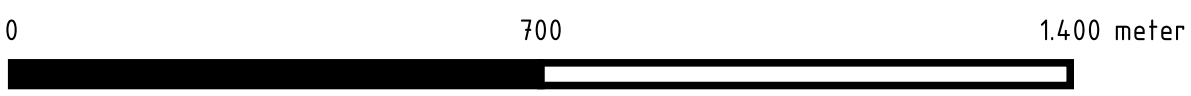

01	Eerste opzet	LB	PV	PB	22/09/2022
revisie	omschrijving	getek.	gecontr.	accord	datum
Akson B.V. Limaweg 25 2743 CB Waddinxveen 085-1302658 www.akson.nl info@akson.nl					
opdrachtgever					
Boskalis					
project					
Meanderende Maas					
omschrijving					
Overzichtstekening bestaande situatie (18-3-2022)					
Dijksectie 05					
formaat	schaal	fase	projectnummer	tekeningnummer	blad
A2	1:10000	VO	21060	Overzichtstekening-Dijksectie-05	01
					aantal
					01