

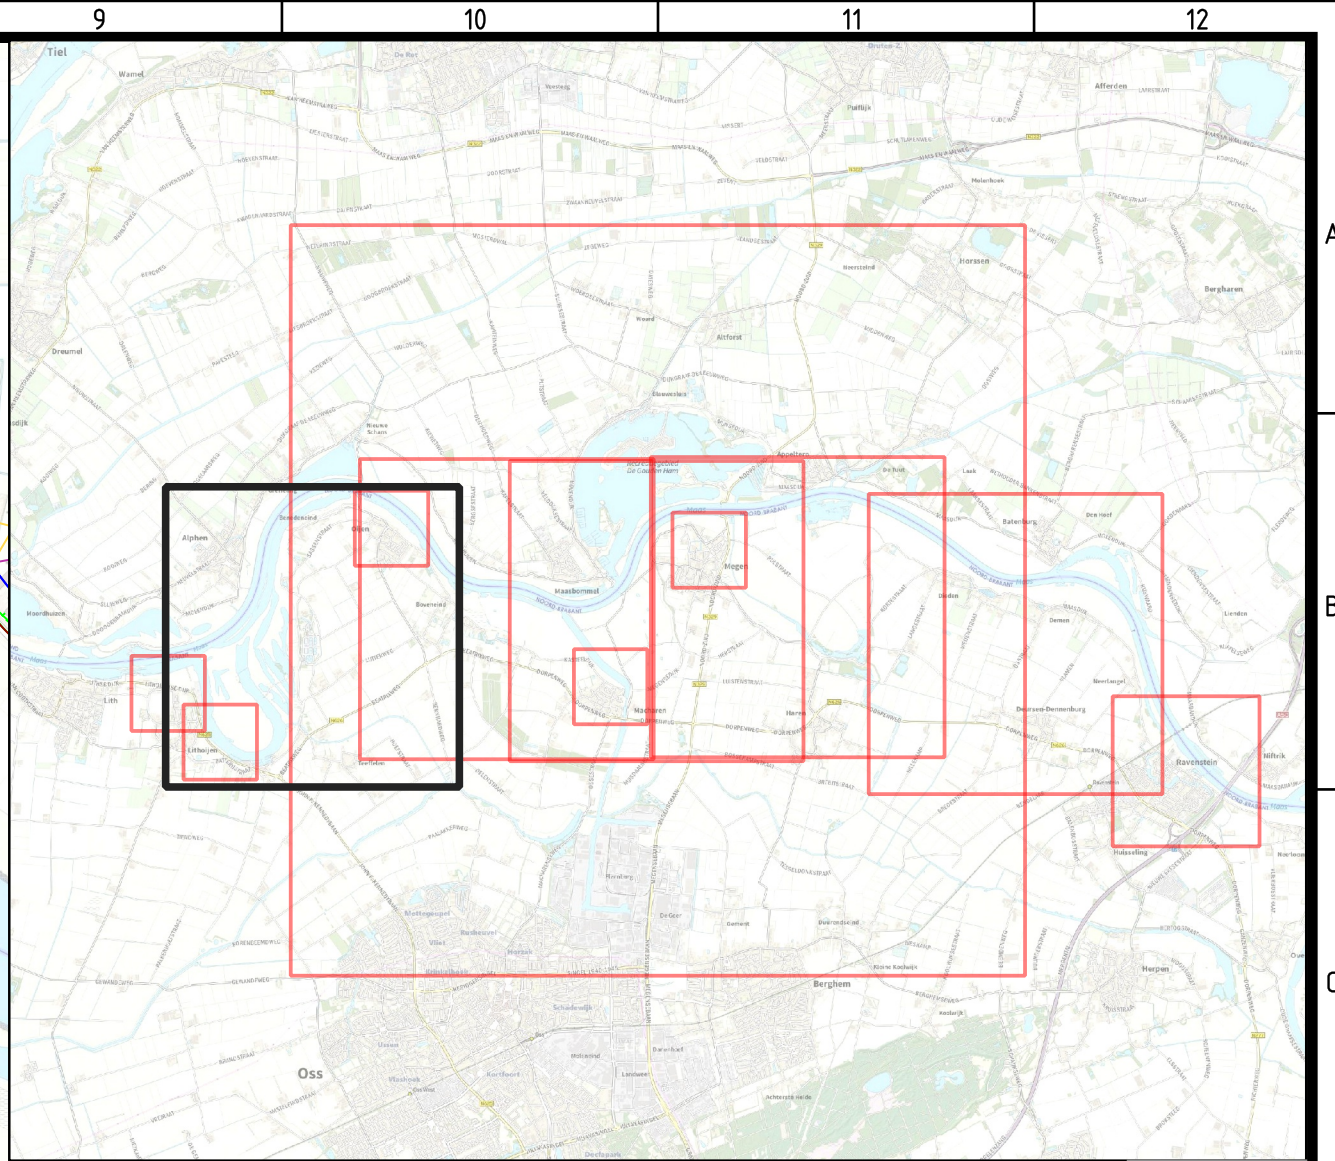


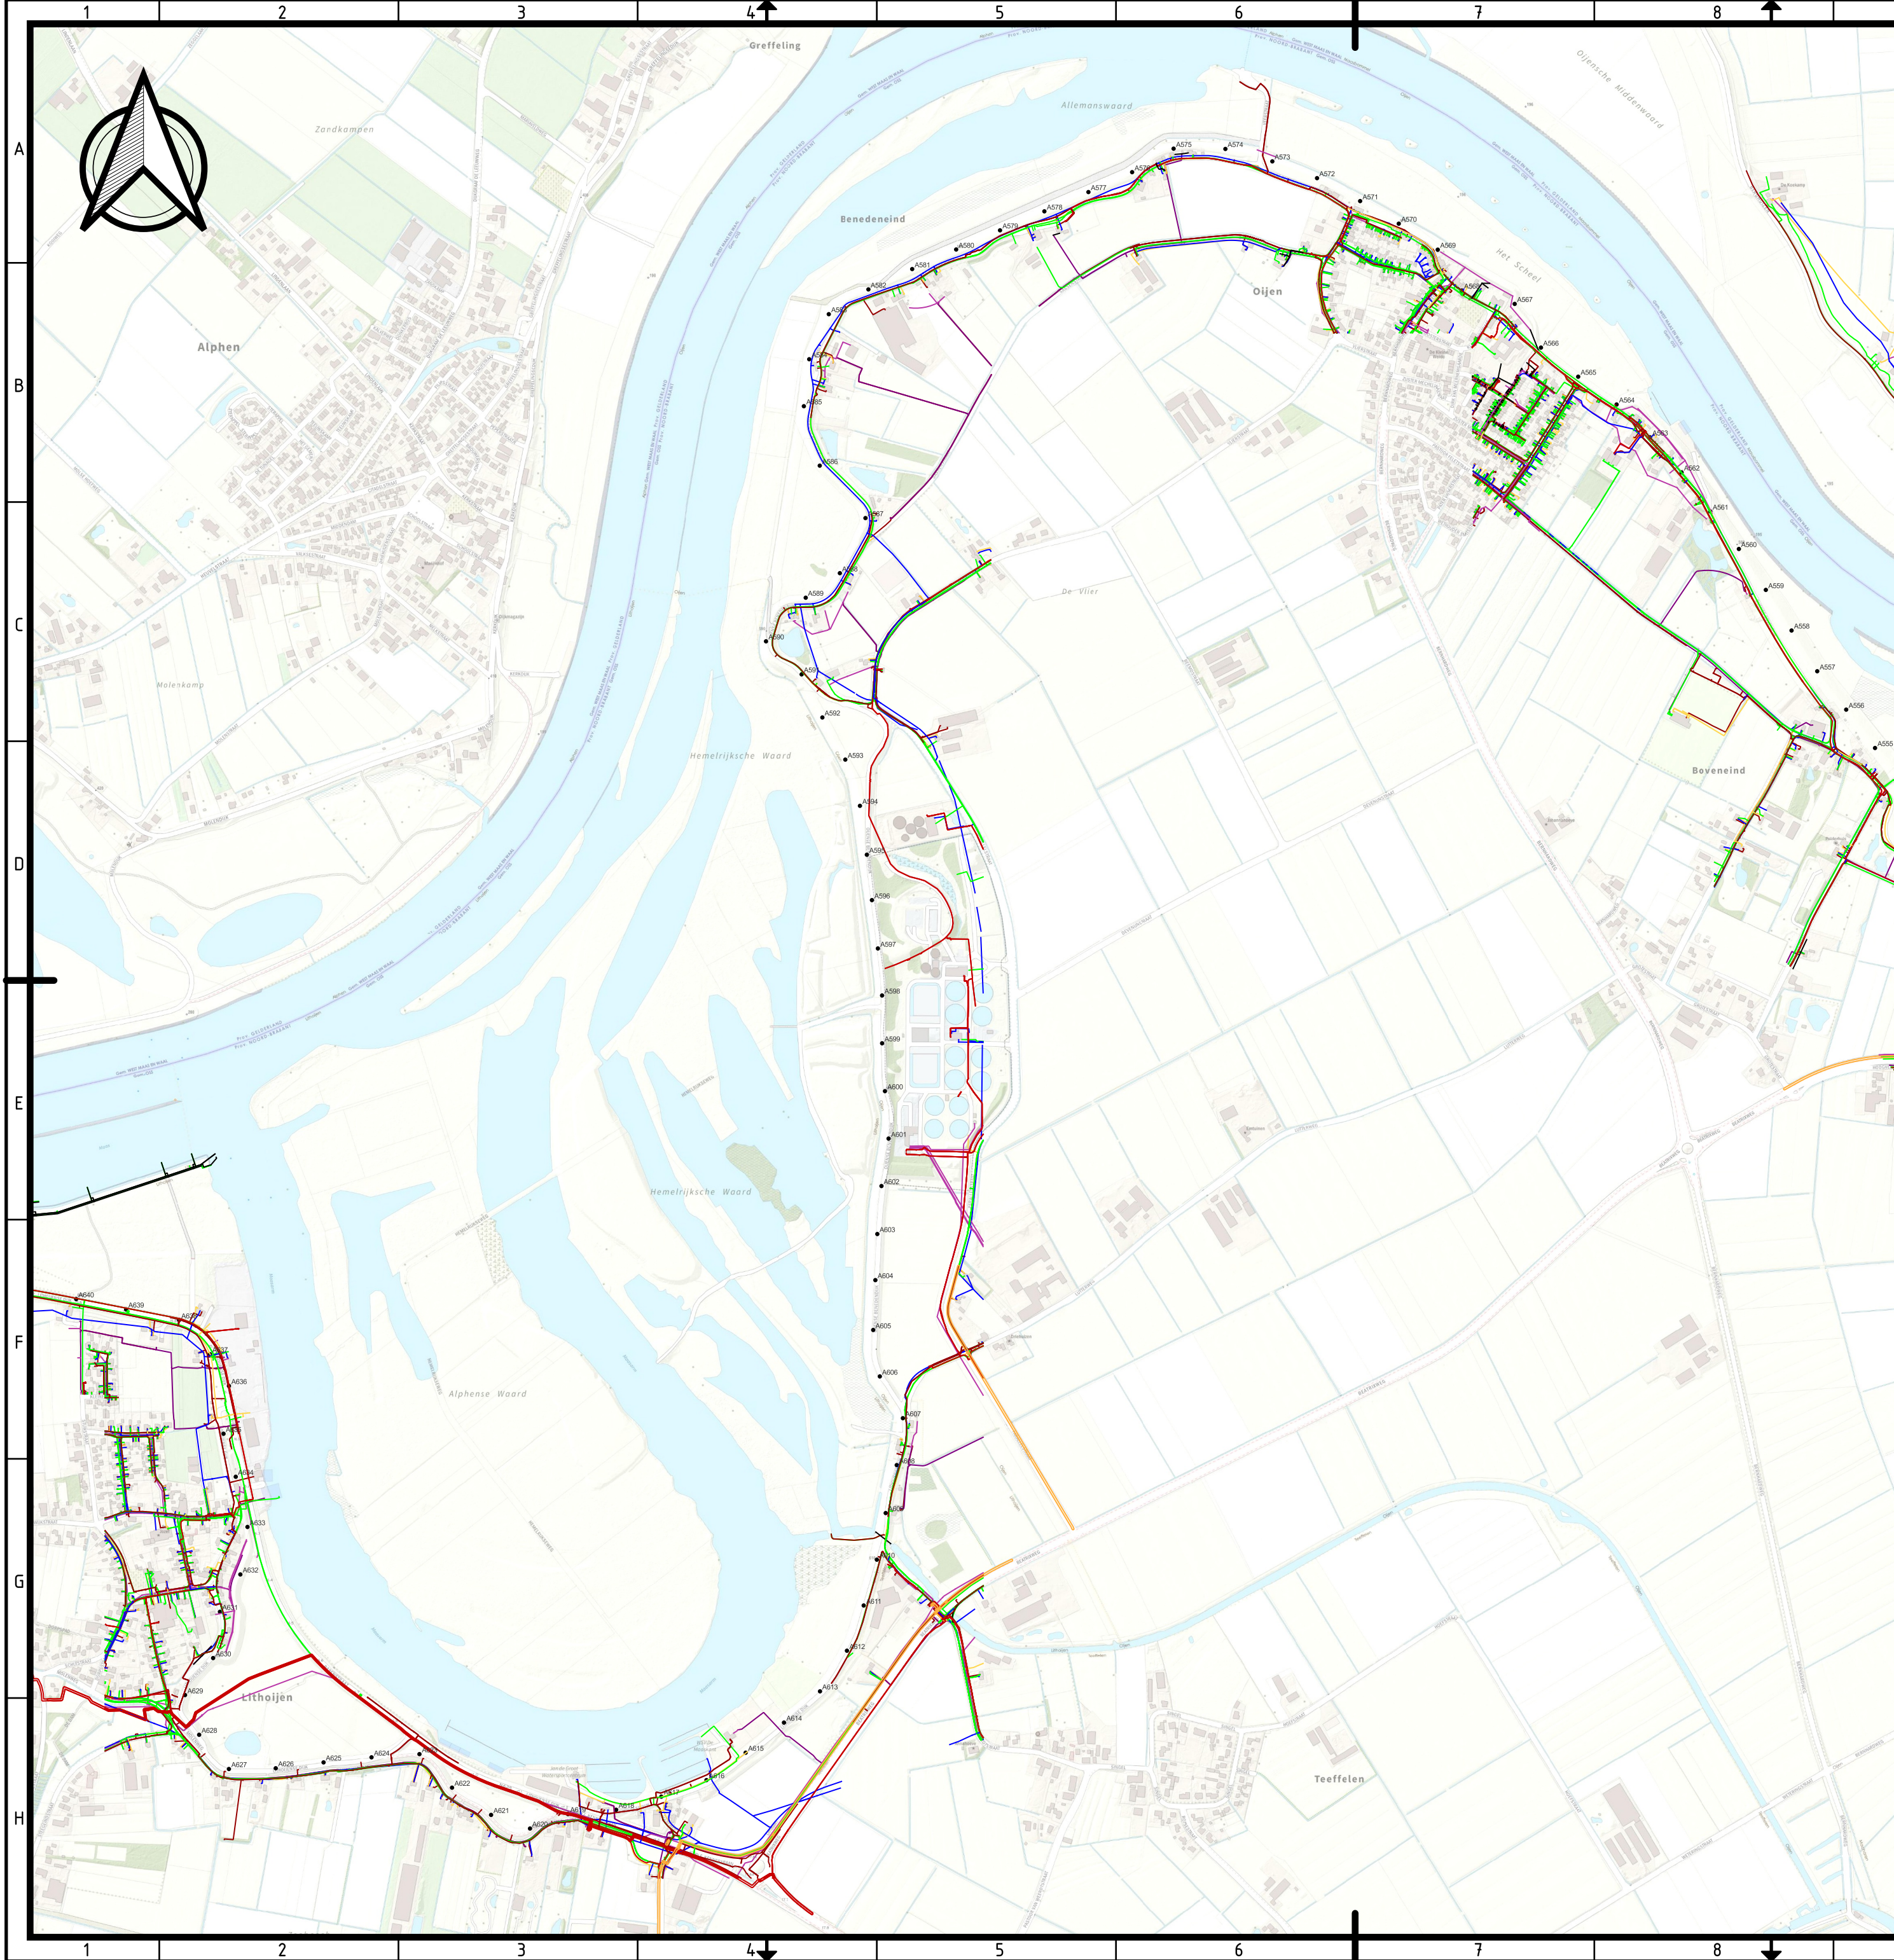

Schaal

Legenda

- Datatransport
- Gas lage druk
- Laagspanning
- Middenspanning
- Overig
- Riool onder druk
- Riool vrijval
- Water
- Dijkpalen

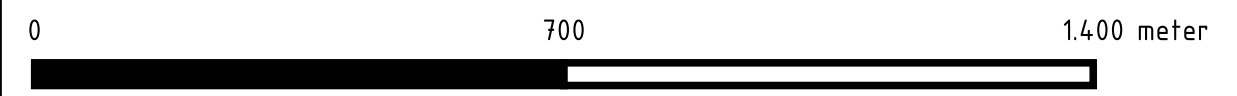

01	Eerste opzet	LB	PV	PB	22/09/2022
revisie	omschrijving	getek.	gecontr.	accorde	datum

Akson B.V.
Limaweg 25
2743 CB Waddinxveen
085-1302658
www.aksion.nl
info@aksion.nl

opdrachtgever
Boskalis



project
Meanderende Maas

omschrijving
Overzichtstekening bestaande situatie (18-3-2022)

Dijksectie 09

formaat	schaal	fase	projectnummer	tekeningnummer	blad	aantal
A2	1:10000	VO	21060	Overzichtstekening-Dijksectie-09	01	01