



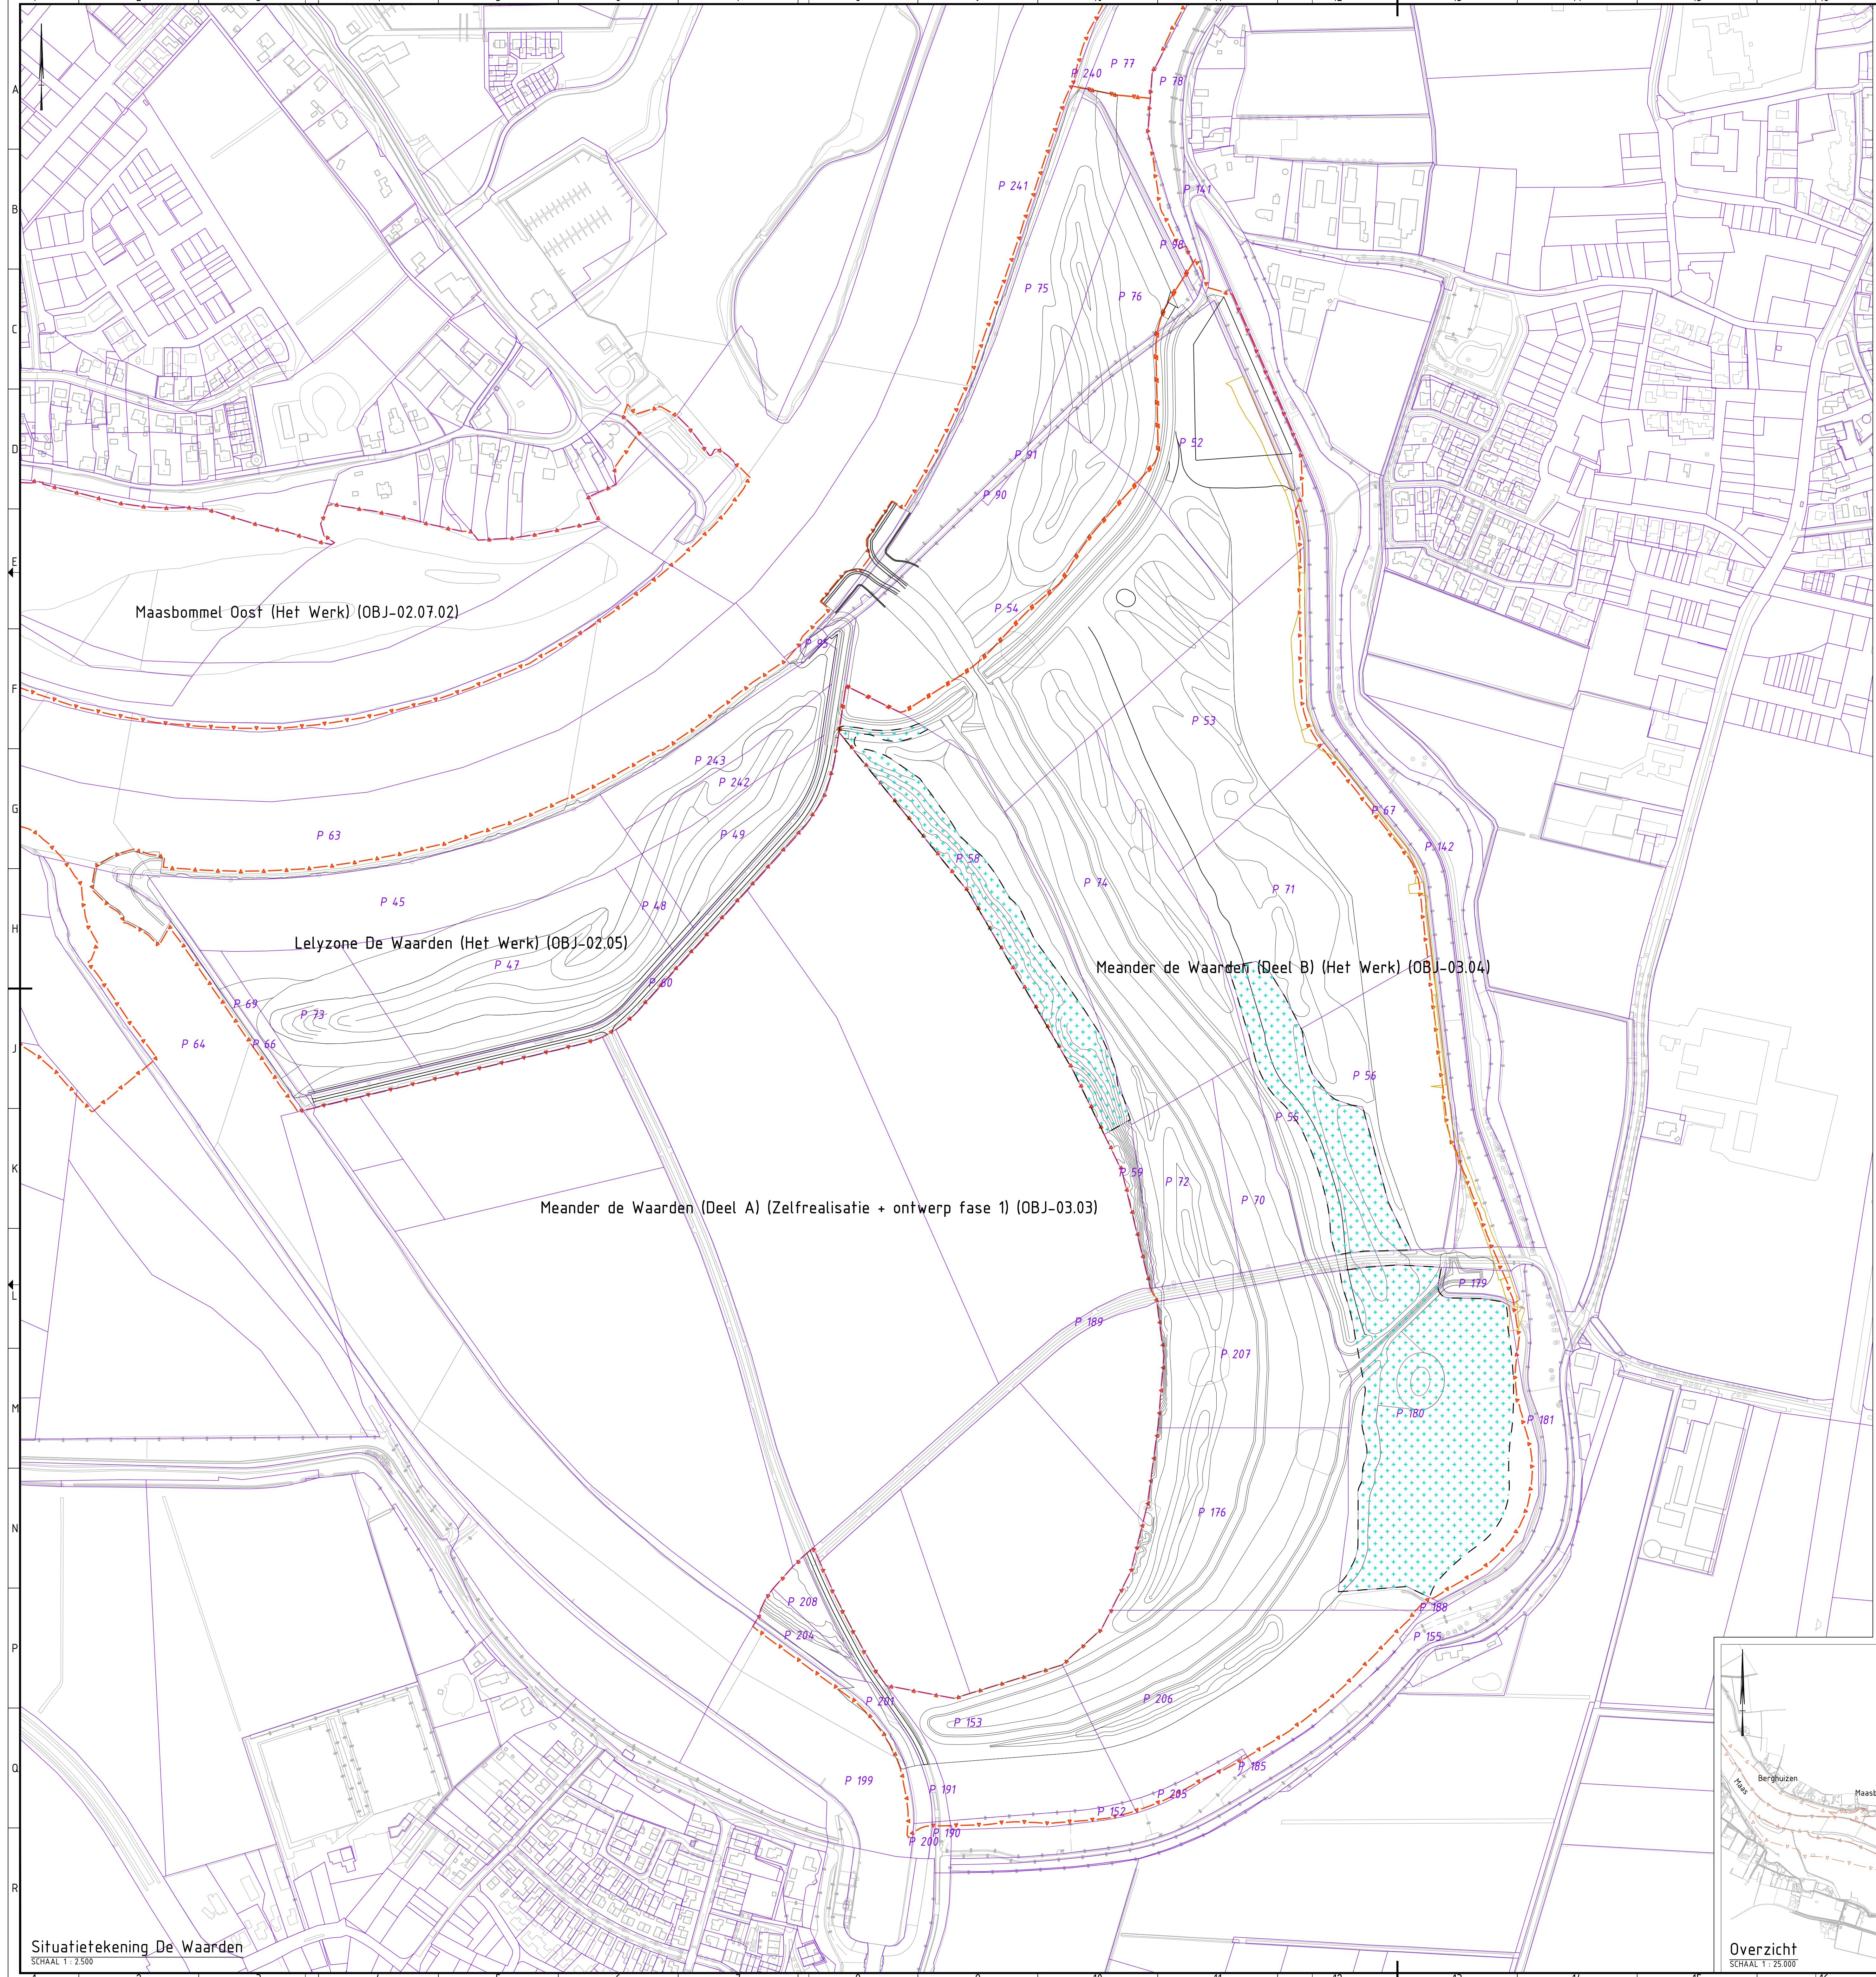

Situatietekening De Waarden
SCHAAL 1:2500

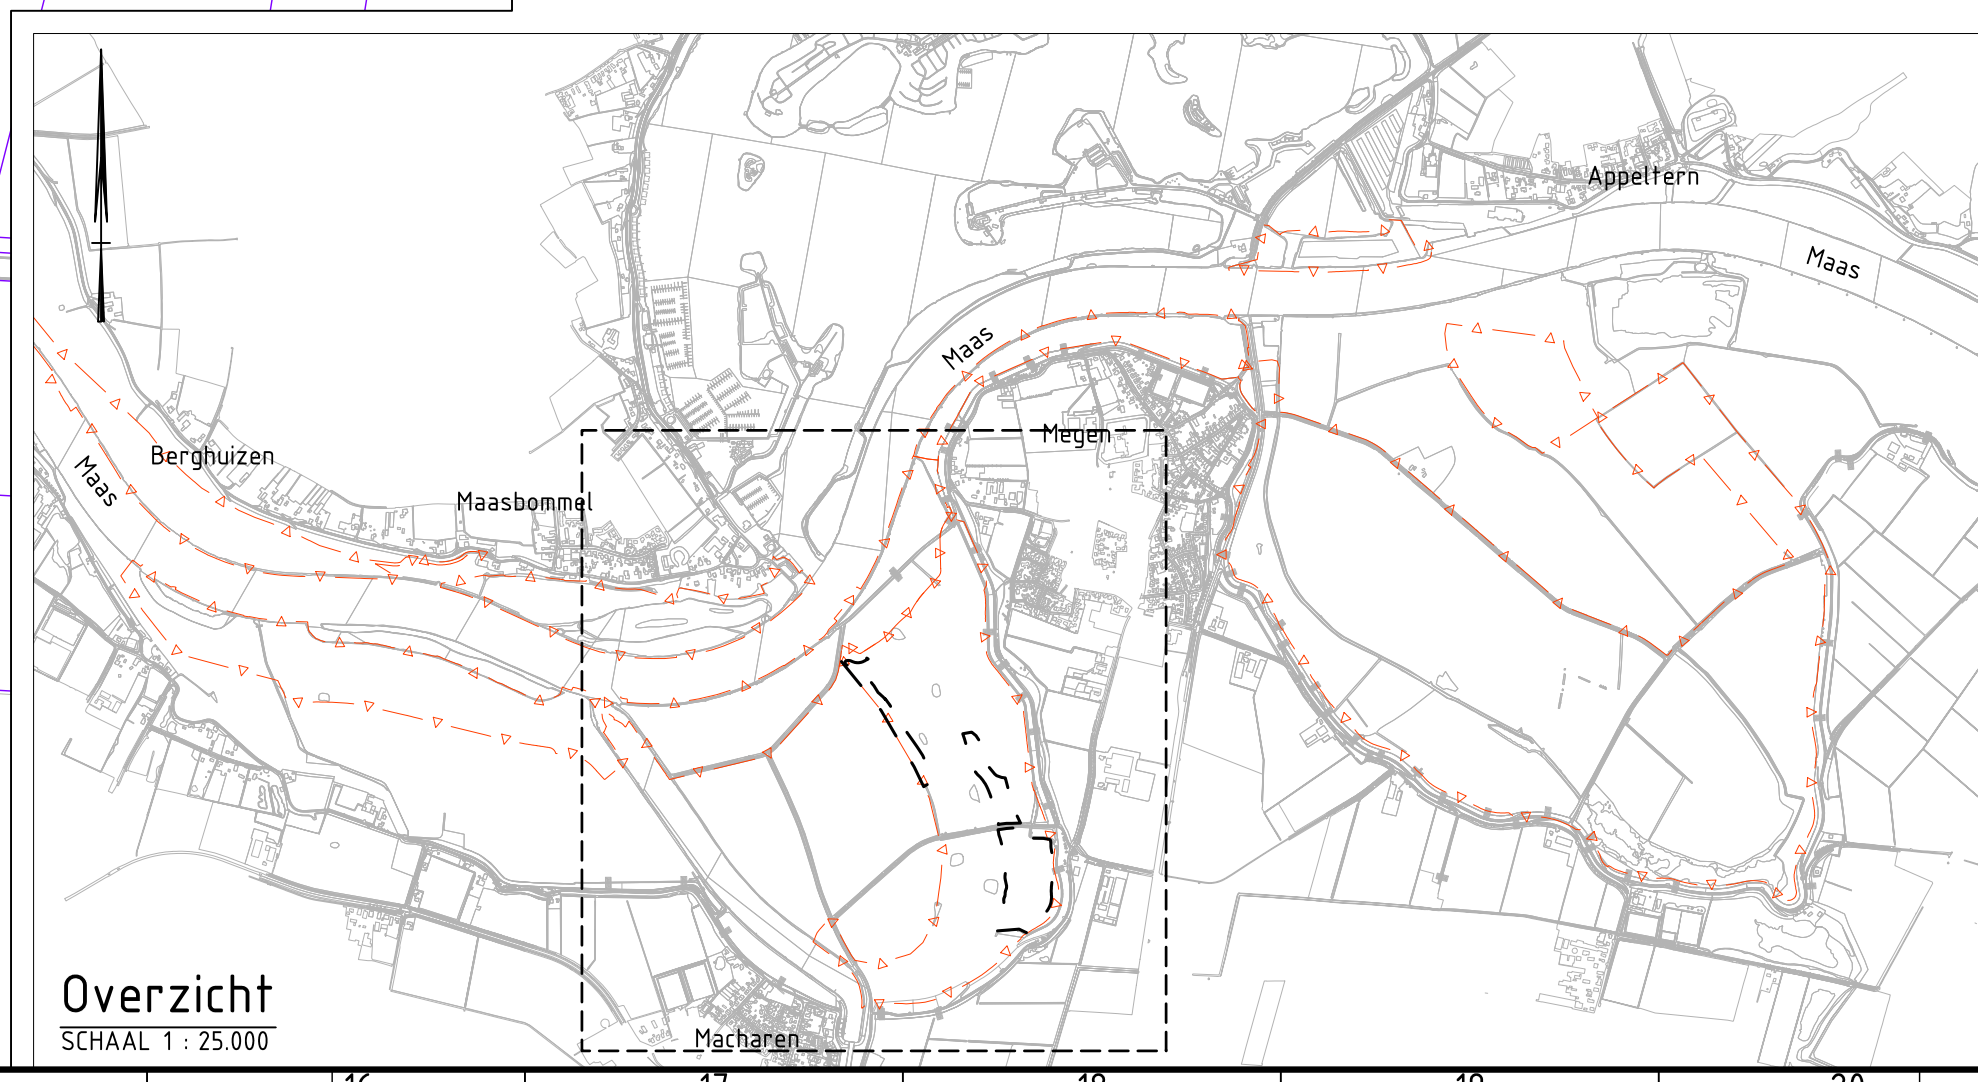

Overzicht
SCHAAL 1:25000

Algemene Legenda overzicht en situatietekening:

- Hoogte contouren ontwerp
- Projectgrens
- Basisregistratie Grootschalige Topografie (BGT)
- P 390 Perceelnummers
- Perceelsgrenzen
- Aanwending gronden alleen mogelijk na verleende machtiging/toestemming door eigenaar

0 25 50 75 100m
Schaal 1:2500

Referentiebestanden & xrefs:

- MM-T00-DKN-GZM-XR-Percelen
- MM-T00-RVR-GZM-XR-0000-objectgrenzen
- xref-b-mena-ondergrond-bgt-001
- MM-R04-RVR-GWM-EM-0205_0303_0304

B: Kadastrale overzichtstekening De Waarden

Schaal : 1 : Zie tekening	1 DG Definitief, versie 1.0	29-6-2022
Get. : DG 5-04-2023	2 GLE Definitief, versie 2.0, 7-10-2022	7-10-2022
	3 DG Definitief, versie 3.0, 25-11-2022	25-11-2022
Geç. : WdJ 5-04-2023	4 DG Definitief, versie 4.0, 16-03-2023	16-3-2023
	5 DG Definitief, versie 5.0, 5-04-2023	5-4-2023
	- - -	-

Wijzigingen

Werk : Planuitwerking Meanderende Maas, Ravenstein -Lith

Onderdeel : DO Rivier



Besteknr. SDK MeMa 21-07-2021
Projectnummer P0032858
Formaat A0 Tekening nummer 32858-TEK-00168