


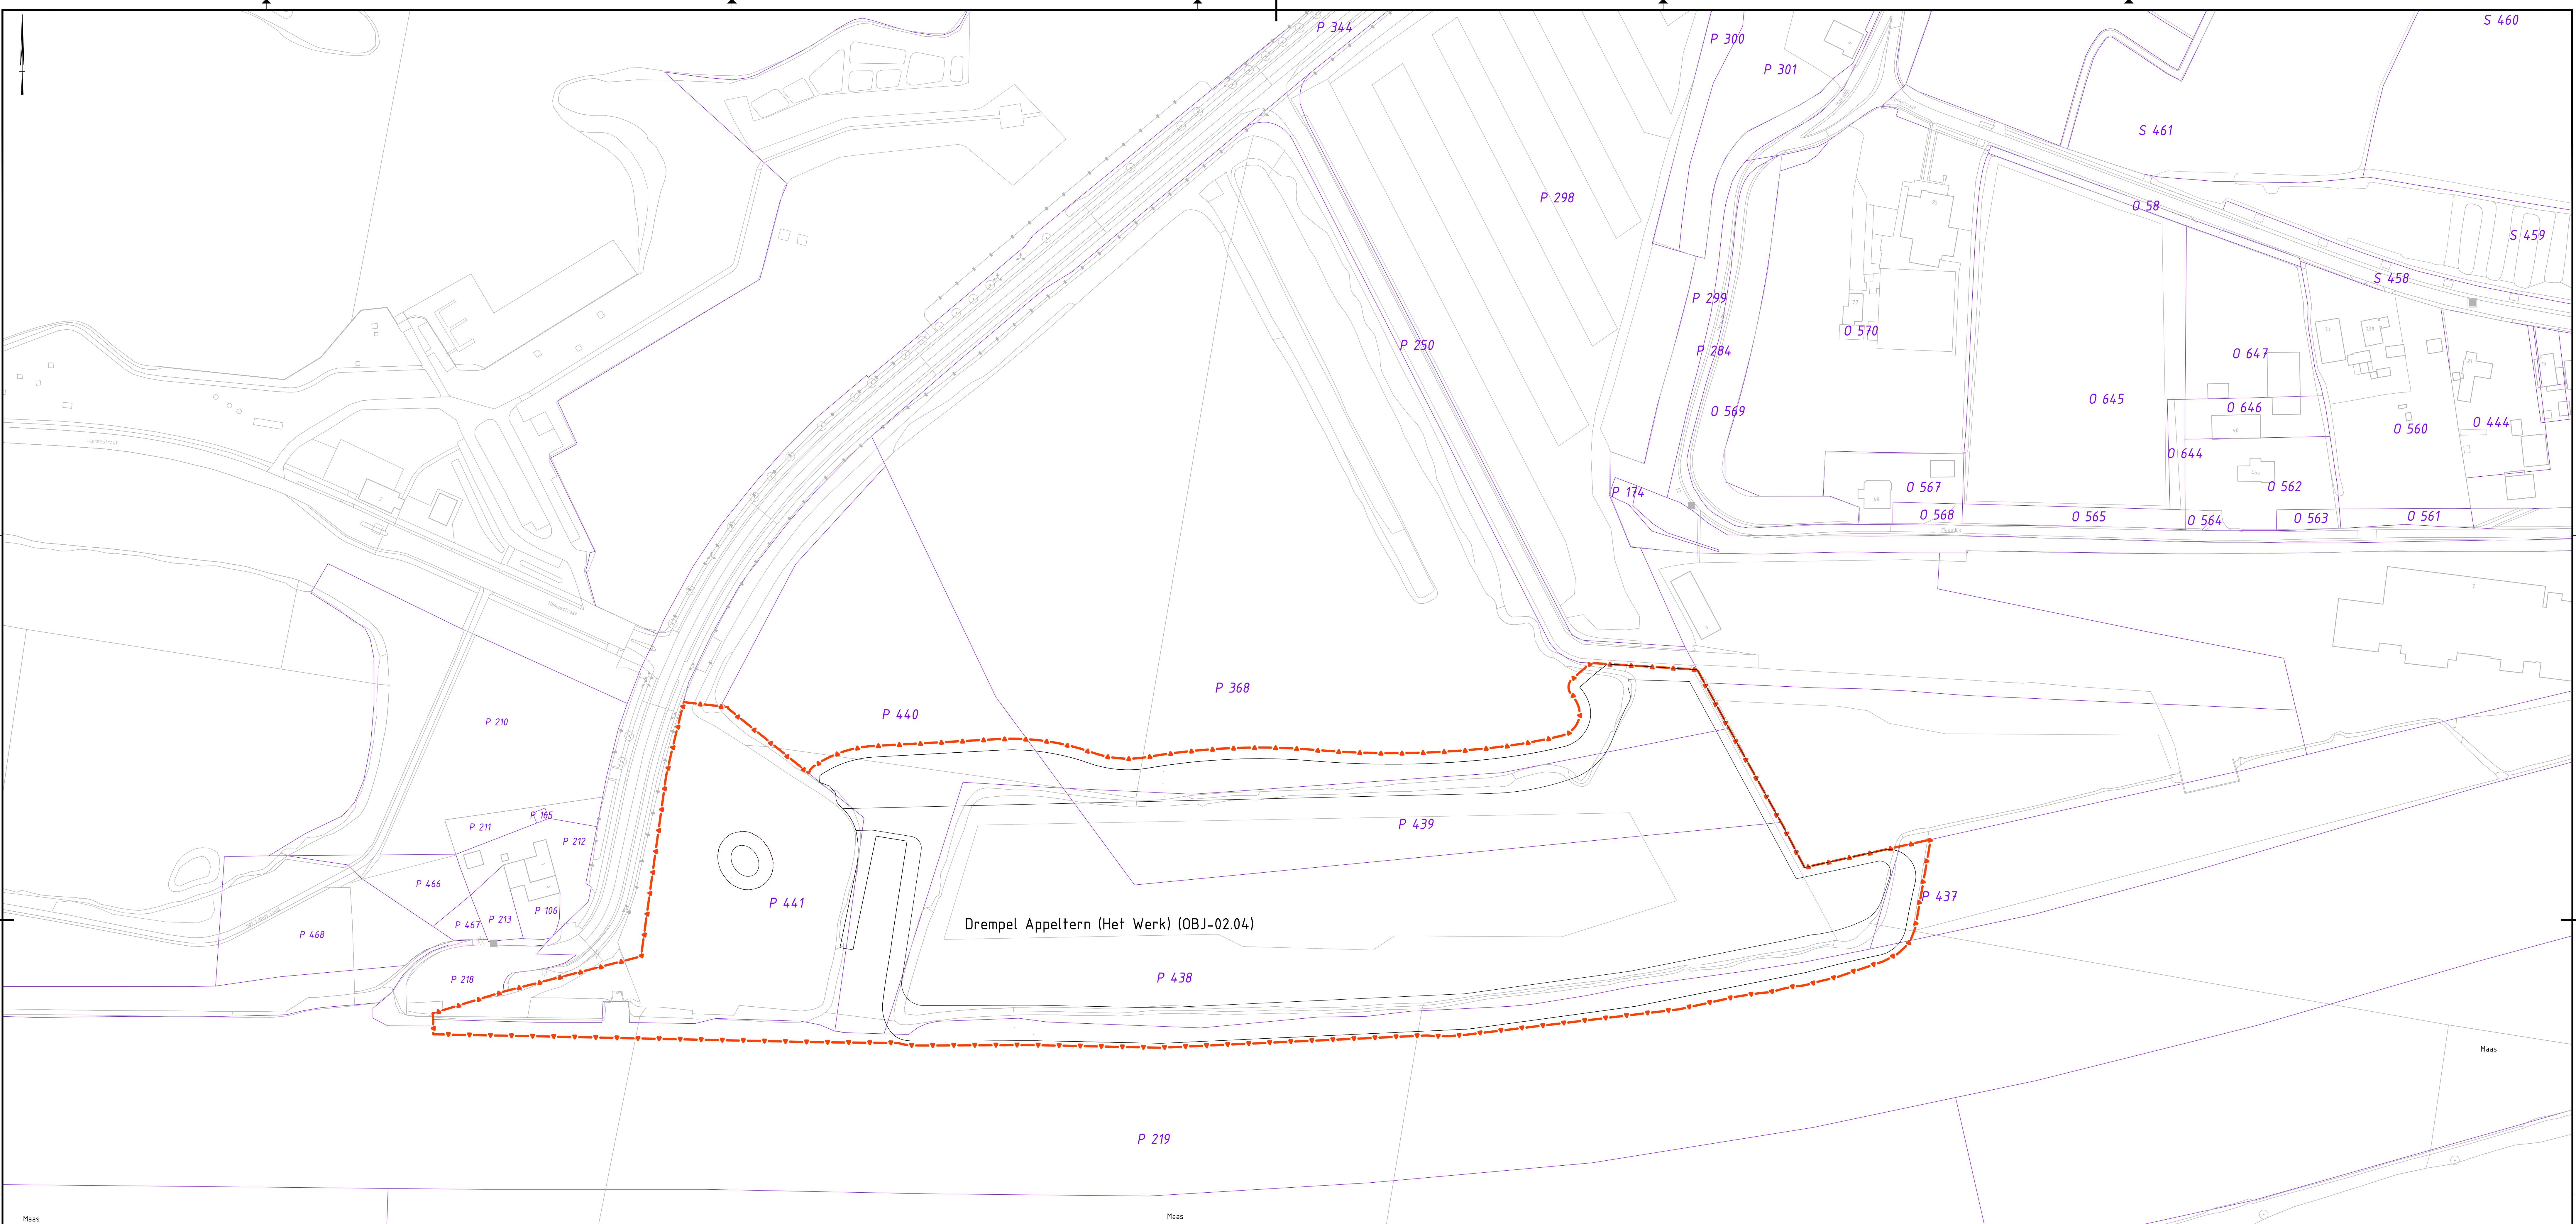

Situatietekening Drenpel Appeltern

SCHAAF 1 : 1000

Legenda overzicht

- Contouren ontwerp
- Projectgrens
- Basisregistratie Grootchalige Topografie (BGT)
- P 10 Perceelnummers
- Perceelsgrenzen



Referentiebestanden & xrefs:

- MM-T00-DKN-G2M-XR-Perceelen
- MM-T00-RVR-G2M-XR-0000-objectgrenzen
- xref-3-nema-ondergrond-101-001
- MM-R06-RVR-GWM-EM-0204

B: Kadastrale overzichtstekening Drenpel Appeltern

Schaal : 1 : Zie tekening	1 GLE Definitief, versie 1.0	30-6-2022
Get. : DG 5-04-2023	2 DG Definitief, versie 2.0, 7-10-2022	7-10-2022
	3 DG Definitief, versie 3.0, 1-12-2022	1-12-2022
Gec. : WdJ 5-04-2023	4 DG Definitief, versie 4.0, 10-03-2023	10-3-2023
	5 DG Definitief, versie 5.0, 5-04-2023	5-4-2023
	- - -	-

Werk : Planuitwerking Meanderende Maas, Ravenstein -Lith
Onderdeel : DO Rivier



Besteknr. SOK MeMa 21-07-2021
Projectnummer P0032858
Formaat A0 32858-TEK-00163