


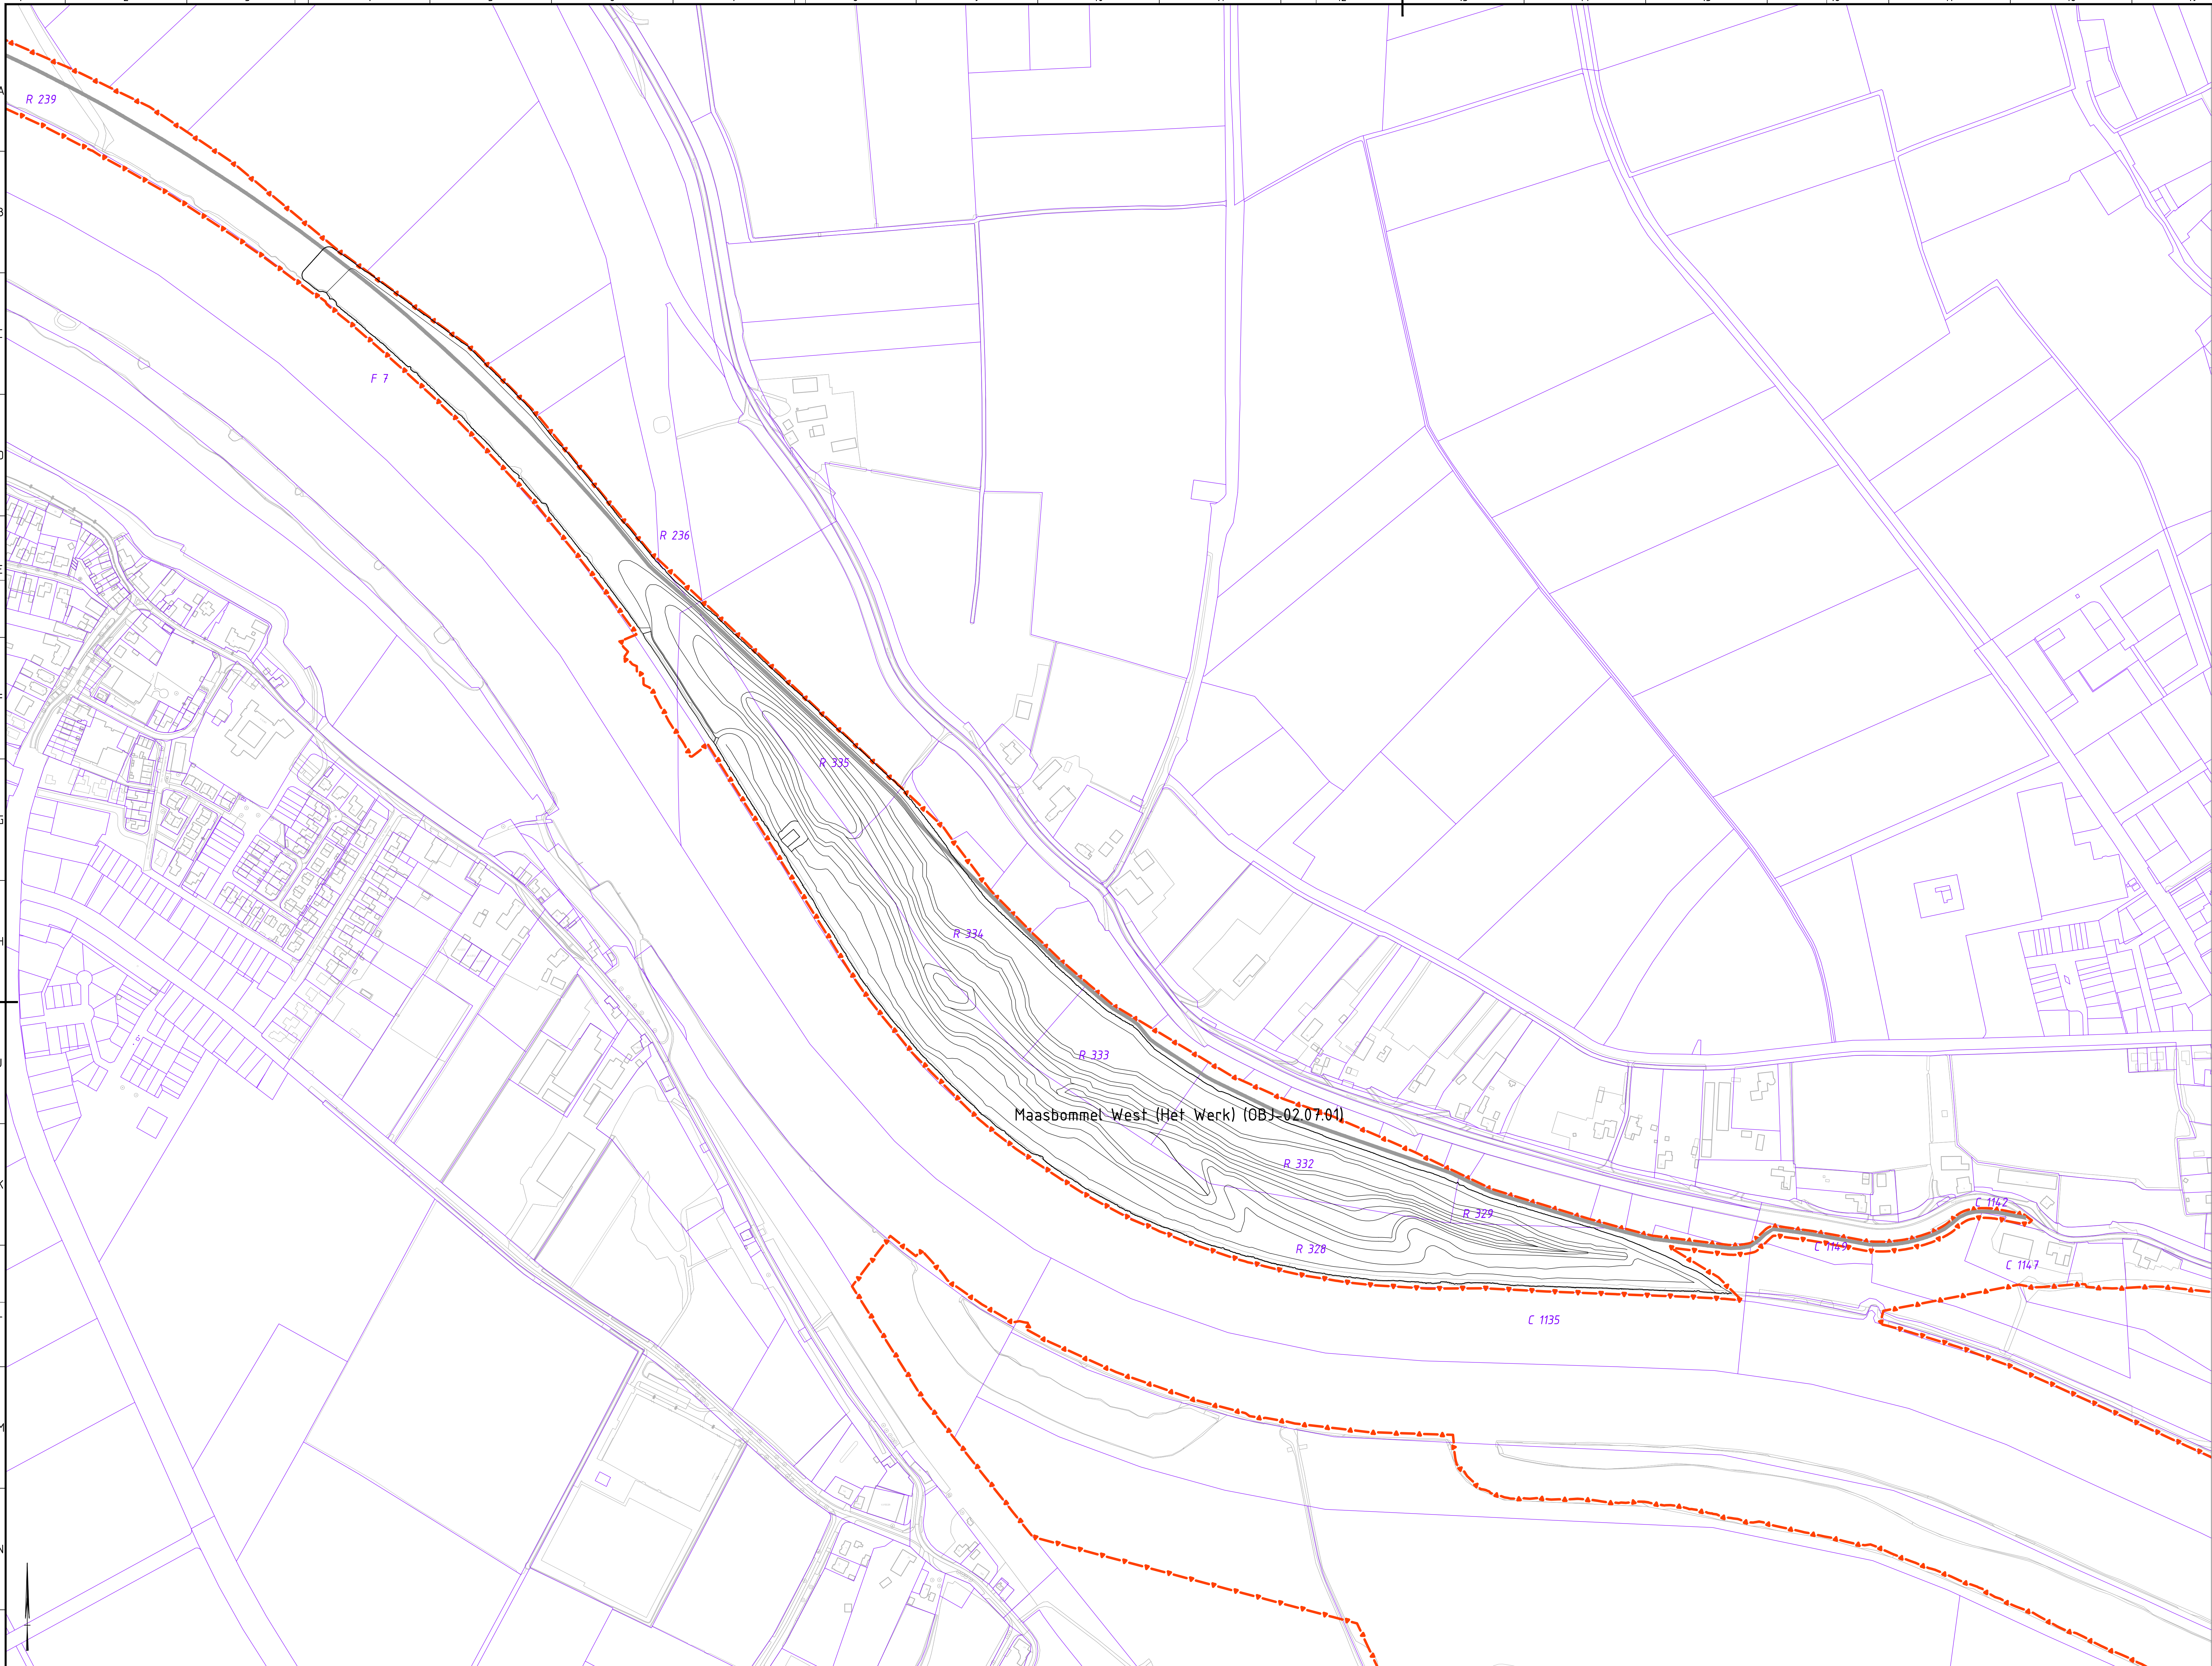

Situatietekening Maasbommel West

SCHAAAL 1 : 5.000

Legenda situatietekening en overzicht

Contouren ontwerp

Projectgrens

Basisregistratie Grootchalige Topografie (BGT)

P 330 Perceelnummers

Perceelsgrenzen

Asfalt verharding fietspad

0 50 100 150 200m

Schaal 1:5000

Referentiebestanden & xrefs:

- MM-T00-DKN-G2M-XR-Percelen
- MM-T00-RVR-G2M-XR-0000-objectgrenzen
- xref-3-mena-ondergrond-001-001
- MM-R01-RVR-GWM-EM-020701

B: Kadastrale overzichtstekening Maasbommel West

Schaal : 1 : Zie tekening	Get. : DG	5-04-2023	WdJ	5-04-2023	Wijzigingen	1 GLE Definitief versie 1.0	30-06-2022
						2 GLE Definitief versie 2.0, 7-10-2022	7-10-2022
Get. : DG	WdJ	5-04-2023	WdJ	5-04-2023	Wijzigingen	3 DG Definitief versie 3.0, 1-12-2022	1-12-2022
						4 DG Definitief versie 4.0, 16-03-2023	16-3-2023
Get. : DG	WdJ	5-04-2023	WdJ	5-04-2023	Wijzigingen	5 DG Definitief versie 5.0, 5-04-2023	5-4-2023
						- - -	-

Werk : Planuitwerking Meanderende Maas, Ravenstein -Lith

Onderdeel : DO Rivier, product B

Meanderende Maas

Ravenstein - Lith

Boskalis


Royal HaskoningDHV

Engineering Surveying Technology

Besteknr. SOK MeMa 21-07-2021

Projectnummer P0032858

Formaat A0 Tekening nummer 32858-TEK-00157

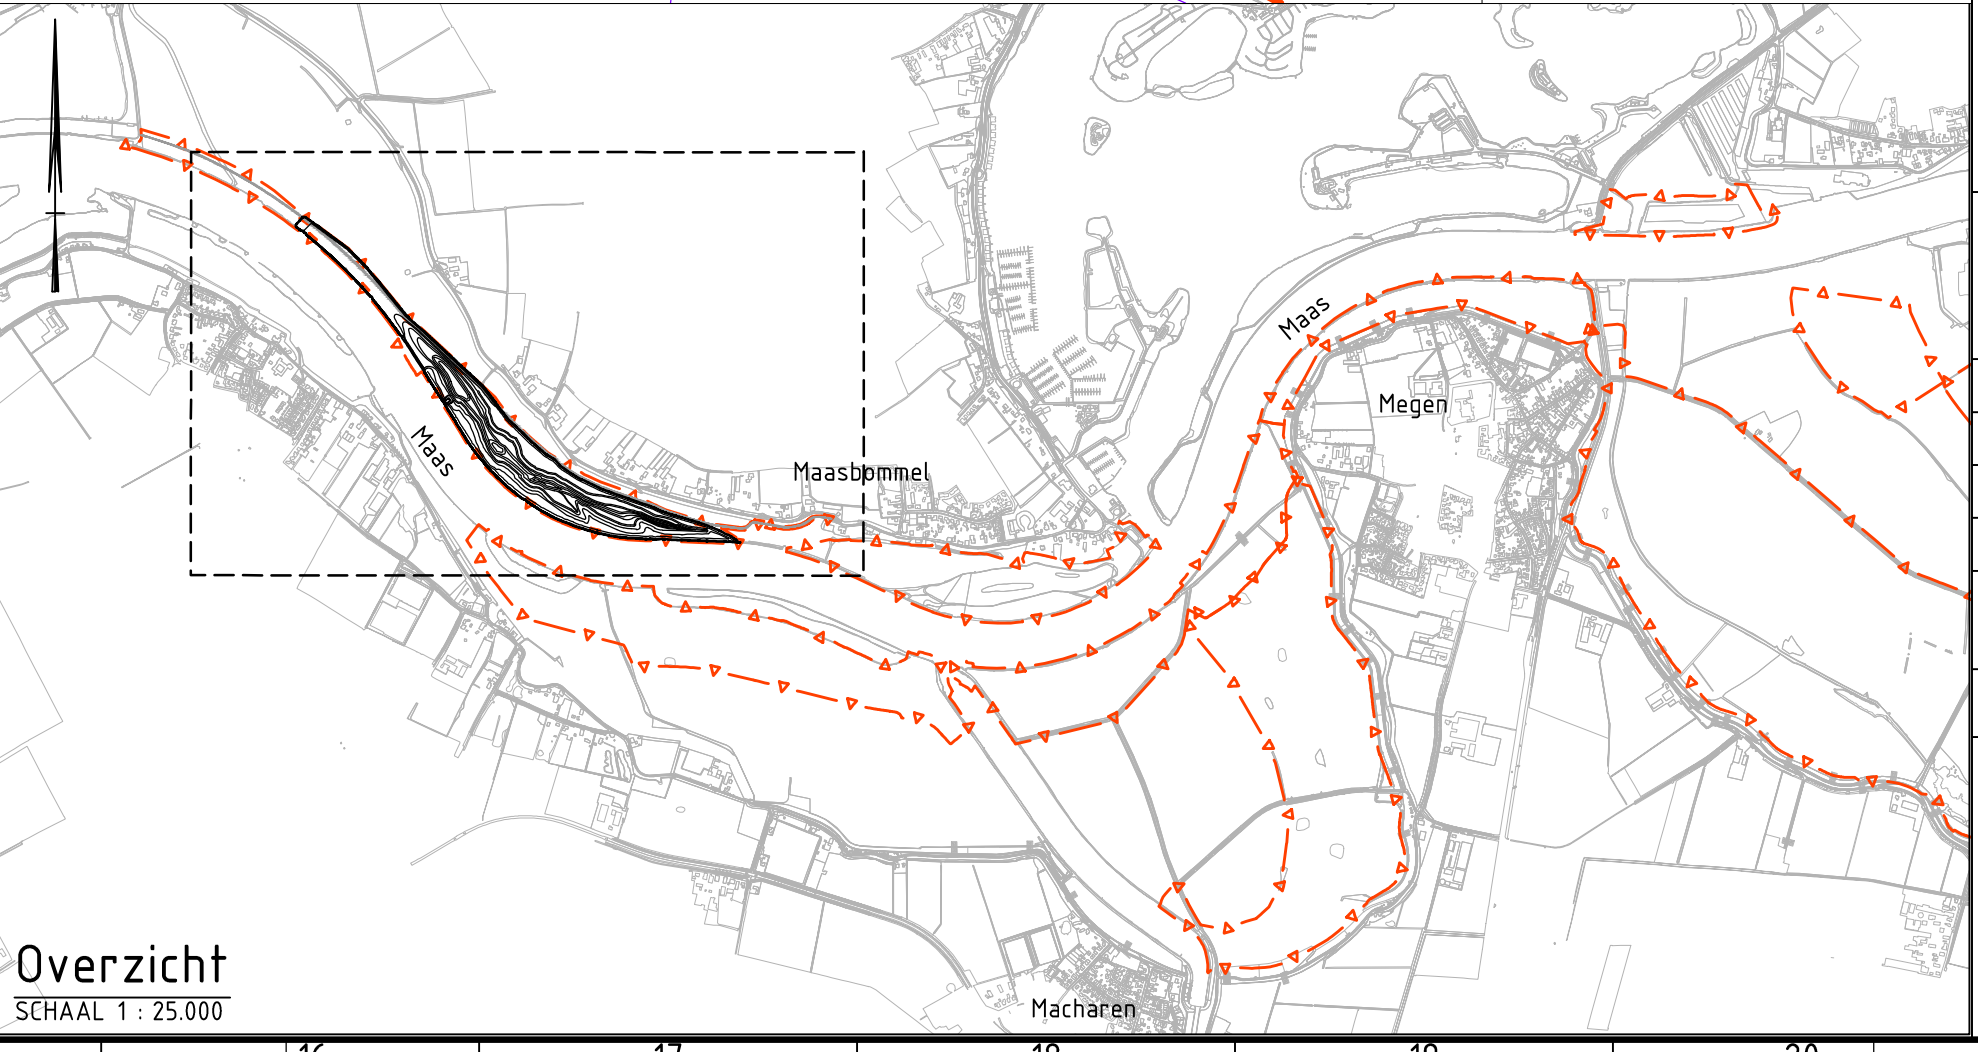

Overzicht

SCHAAAL 1 : 25.000