



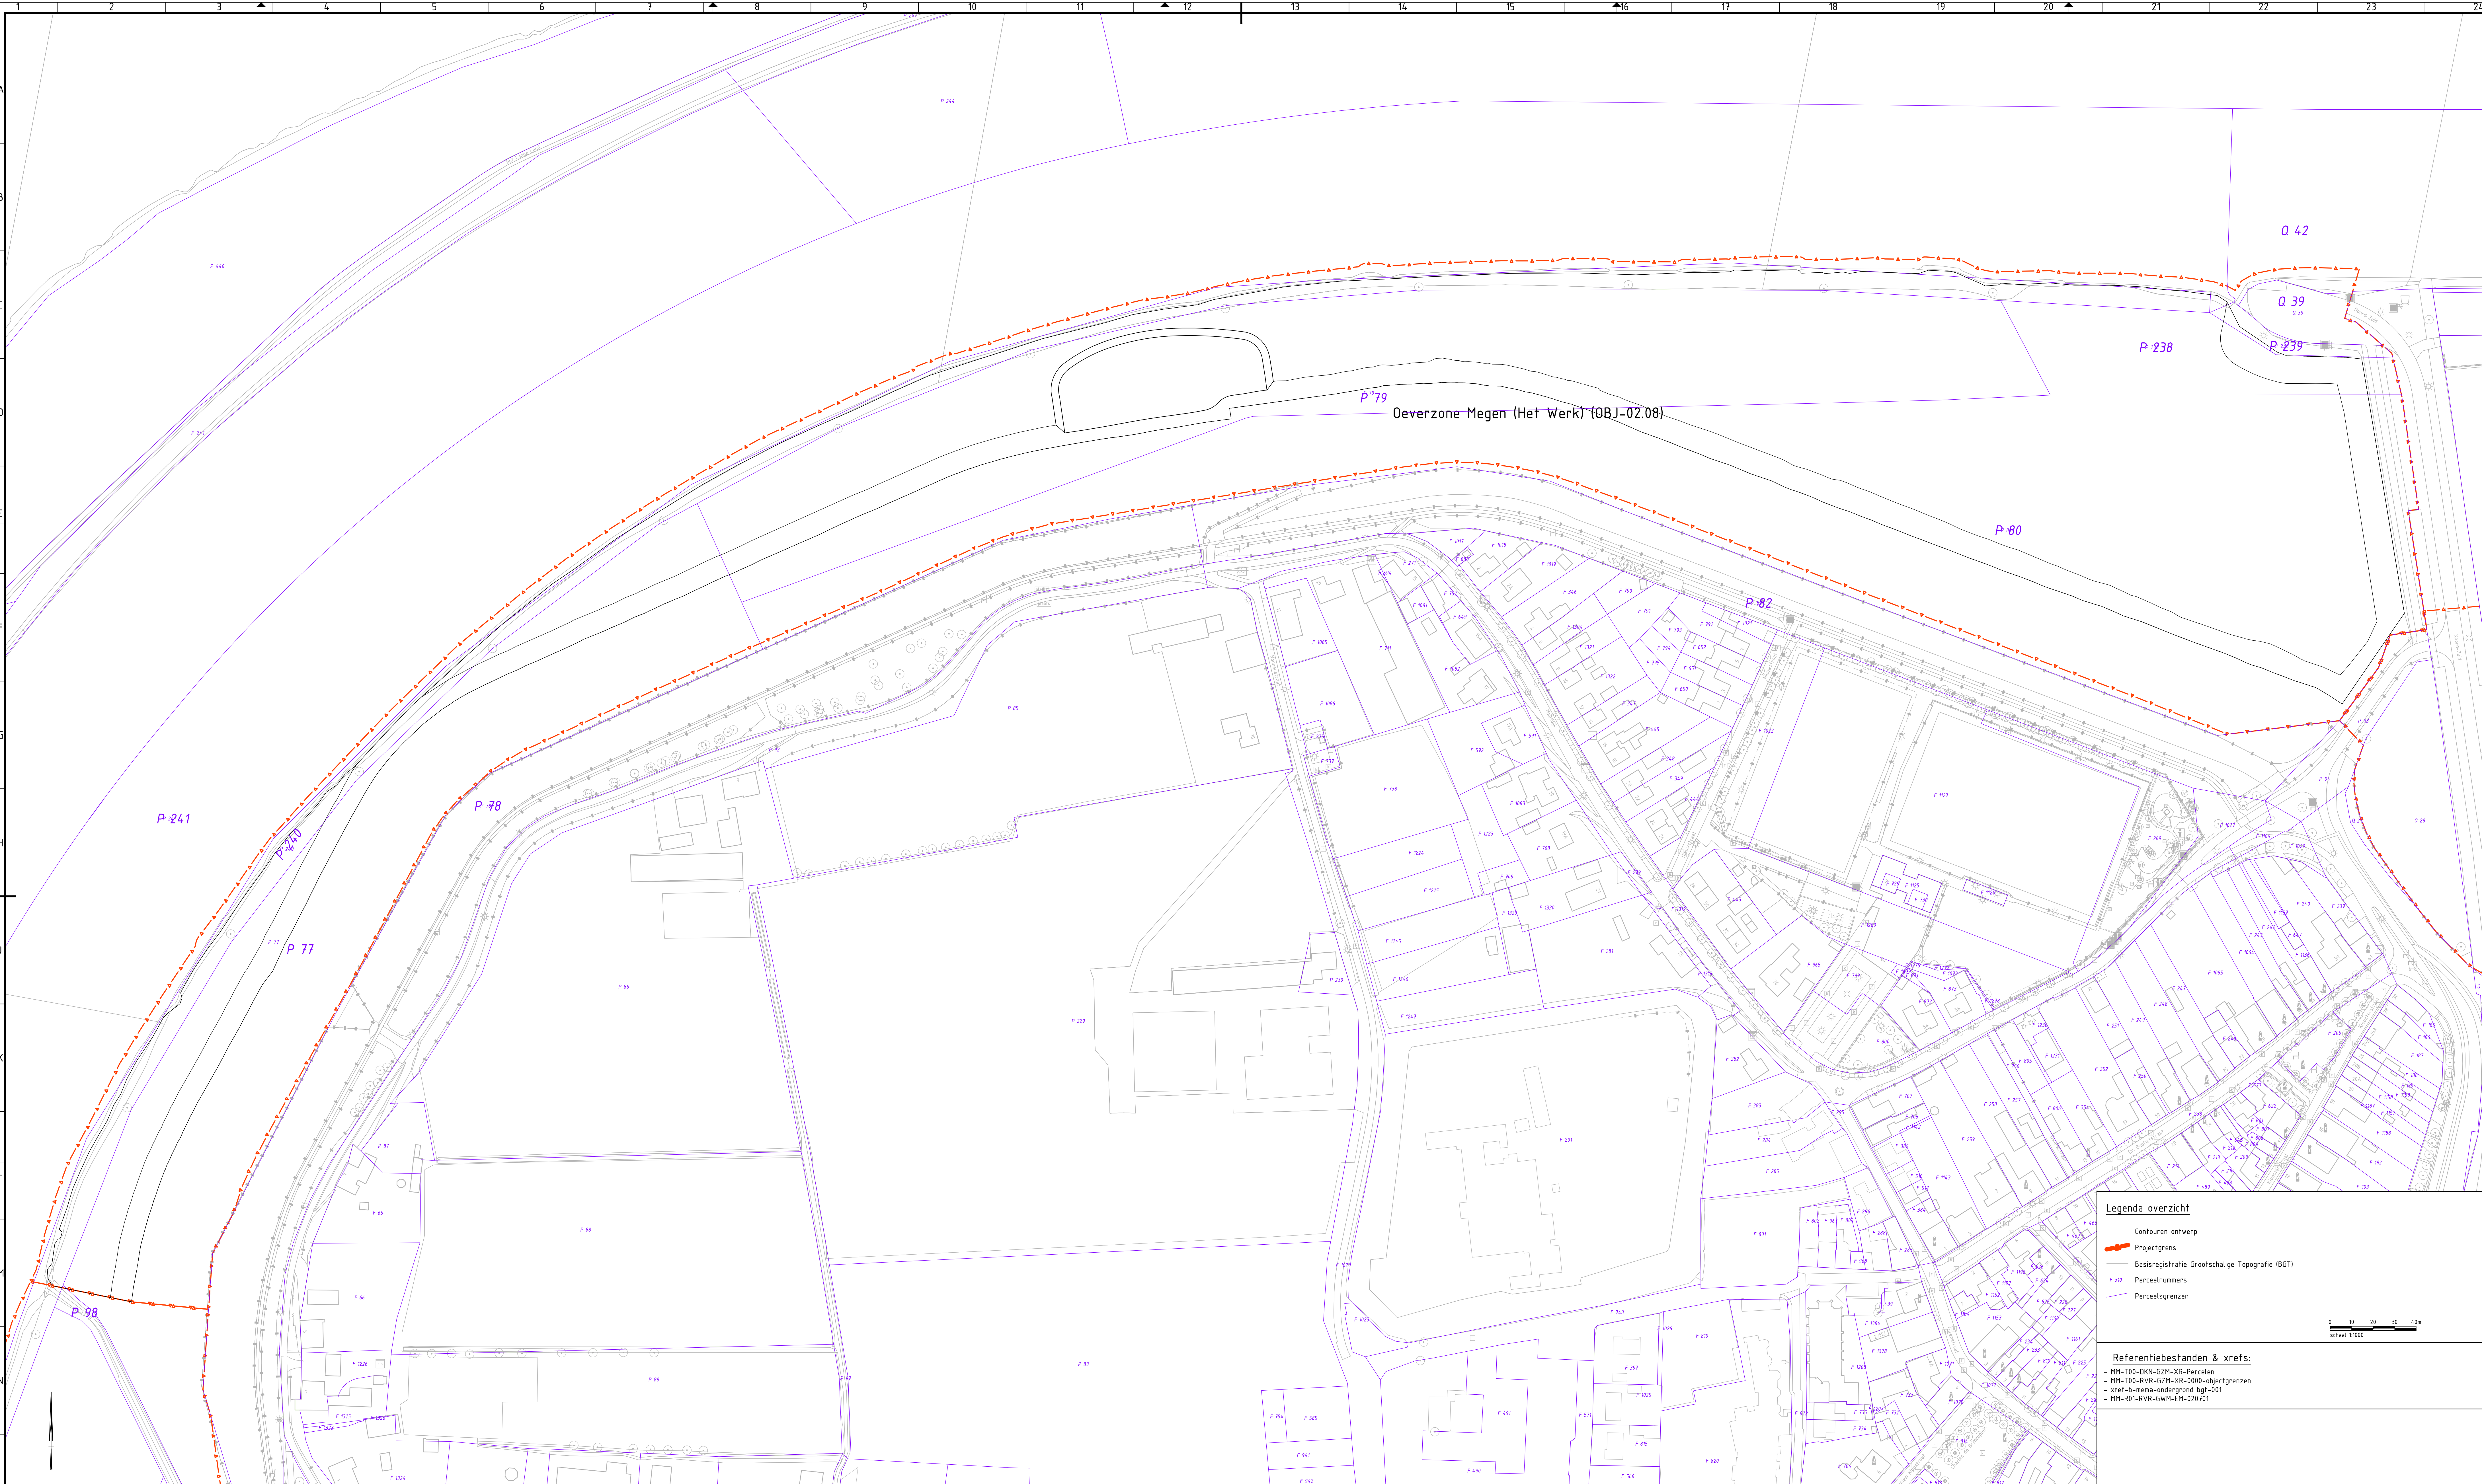

Situatietekening Oeverzone Megen
SCHAAL 1 : 1000

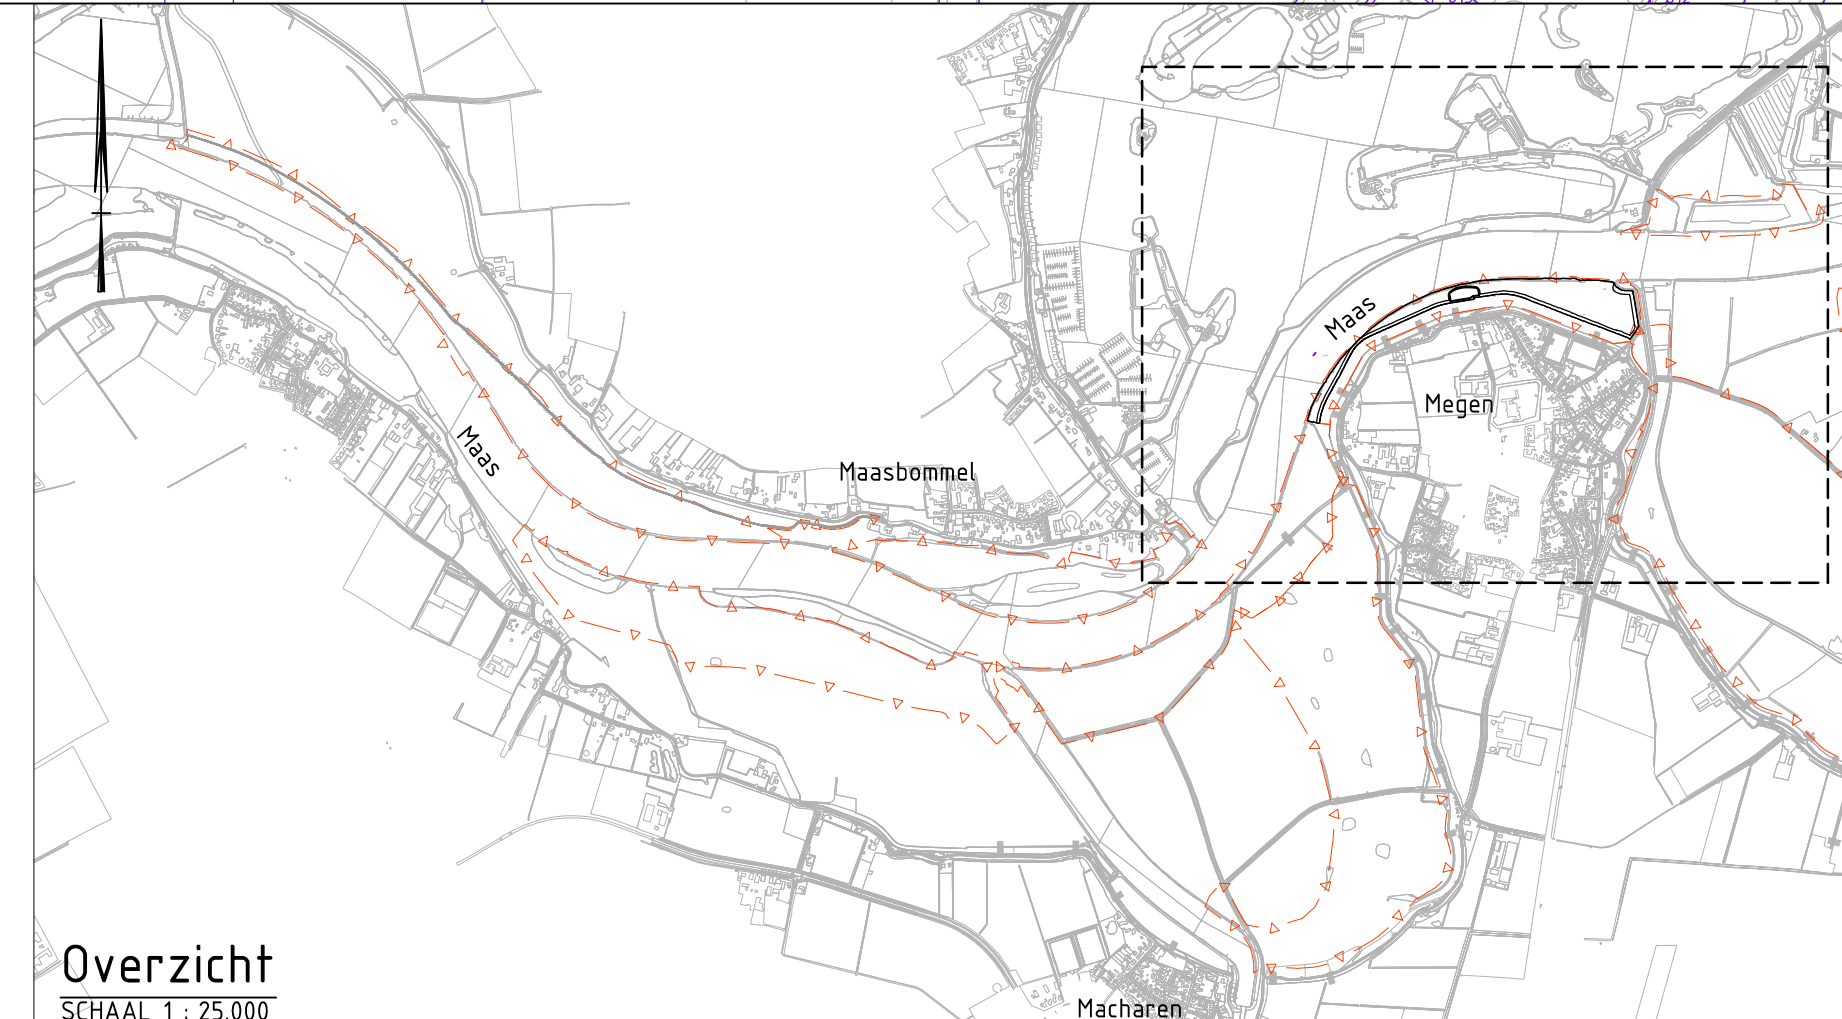

Legenda overzicht

- Contouren ontwerp
- Projectgrens
- Basisregistratie Grootchalige Topografie (BGT)
- Percelnummers
- Percelsgrenzen

0 10 20 30 40m
Schaal 1:1000

Referentiebestanden & xrefs:

- MM-T00-DKN-G2M-XR-Percelen
- MM-T00-RVR-G2M-XR-0000-objectgrenzen
- xref-B-mena-ondergrond-001-001
- MM-R01-RVR-GWM-ET-020701

B: Kadastrale overzichtstekening Oeverzone Megen

Schaal : 1 : Zie tekening	Get. : DG	Wet. : 5-04-2023	Wijzigingen	1 GLE Definitief versie 1.0	30-6-2022
				2 DG Definitief versie 2.0, 7-10-2022	7-10-2022
				3 DG Definitief versie 3.0, 1-12-2022	1-12-2022
				4 DG Definitief versie 4.0, 16-03-2023	16-3-2023
				5 DG Definitief versie 5.0, 5-04-2023	5-4-2023
				- - -	-

Werk : Planuitwerking Meanderende Maas, Ravenstein -Lith
Onderdeel : DO Rivier



Besteknr. : SOK MeMa 21-07-2021
Projectnummer : P0032858
Formaat : Tekening nummer : A0 32858-TEK-00151