
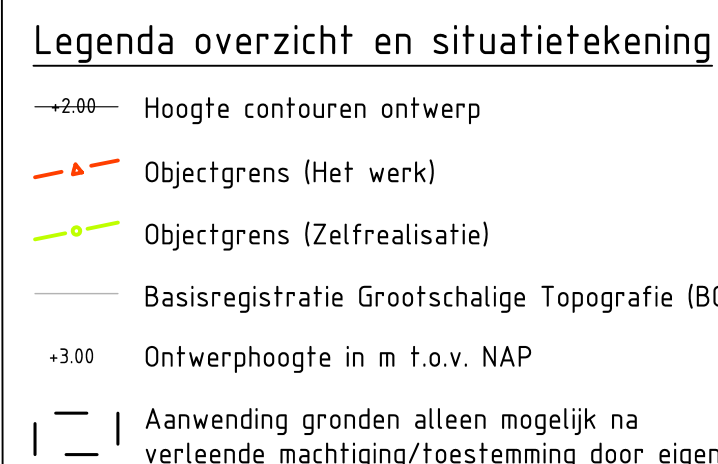
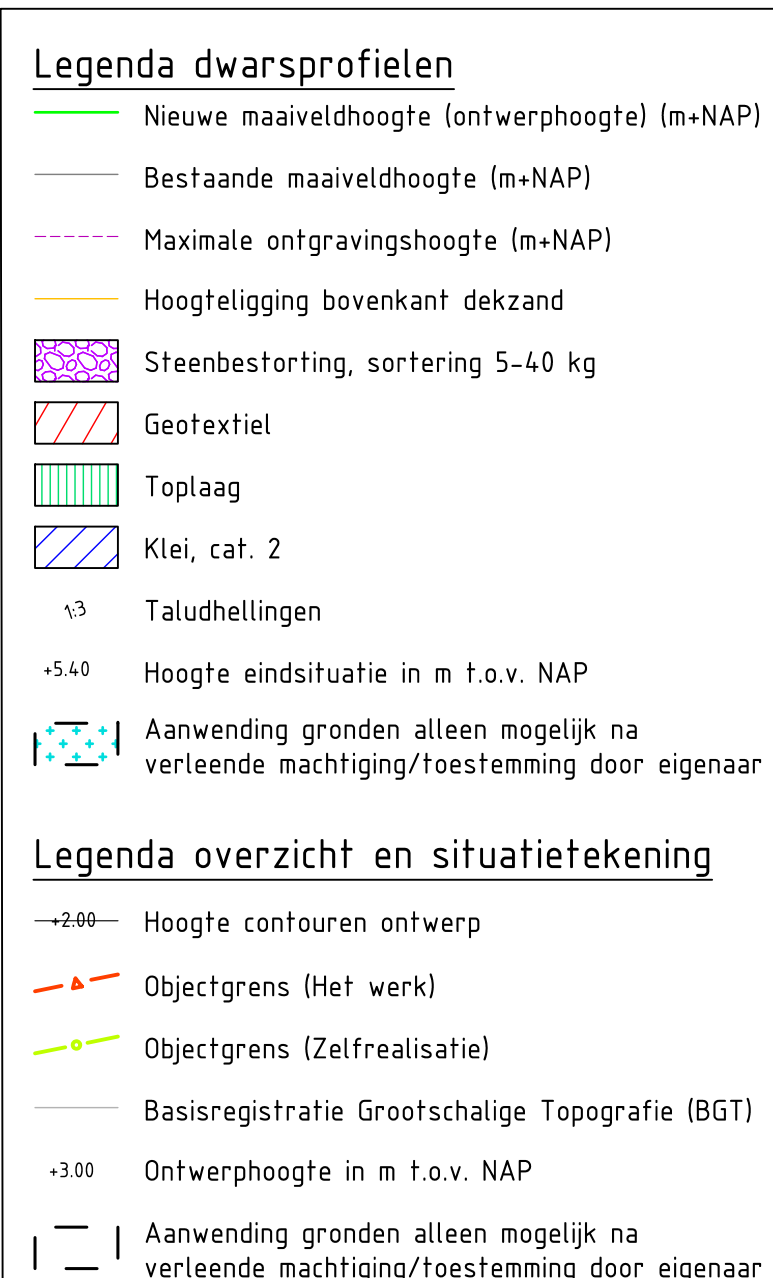


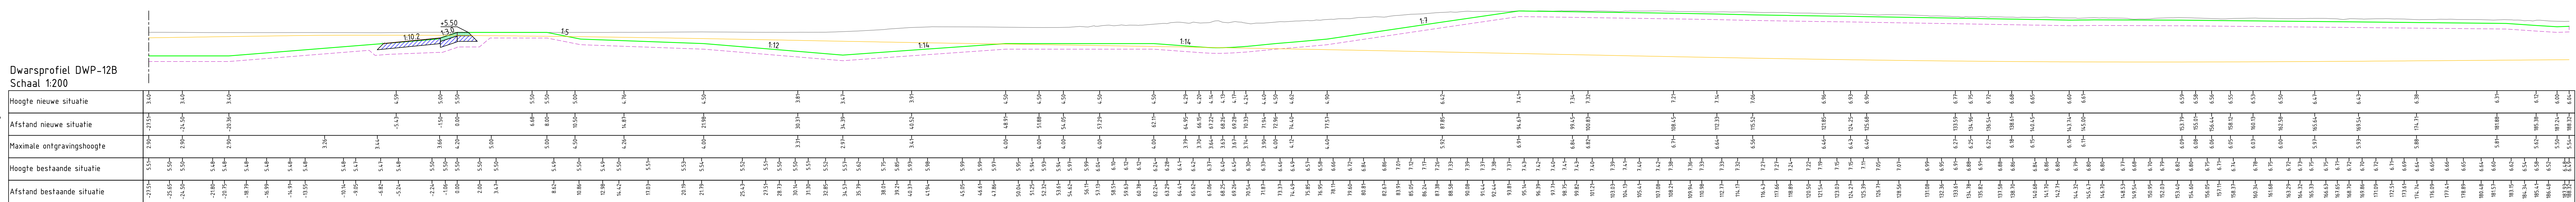

Referentiebestanden & xrefs

- MM-T00-DKN-GZM-XR-Percelen
- MM-T00-RVR-GZM-XR-0000-objectgrenzen
- xref-b-mema-ondergrond bgt-001
- MM-R04-RVR-GWM-EM-0205_0303_0304

Algemene opmerkingen:

- Maten in meters tenzij anders aangegeven
- Materiaalmaten in mm, tenzij anders aangegeven
- Diameters in mm, tenzij anders aangegeven
- Hoogtemaatvoering in meters t.o.v. NAP
- Hoeken aangegeven in graden
- Coördinaten in meters t.o.v. rijksdriehoekenstelsel

1000

- E1-24. H. L. Holtz, Jr.

El: Ontgrondingstekening De Waarden Blau 3

Schaal : 1 : Zie tekening	Wijzigingen	1	DG	Definitief, versie 1.0	29-6-2022	
Get. : DG		14-03-2023	2	GLE	Definitief, versie 2.0, 7-10-2022	7-10-2022
			3	DG	Definitief, versie 3.0, 25-11-2022	25-11-2022
Gez. : WdJ		14-03-2023	4	DG	Definitief, versie 4.0, 14-03-2023	14-3-2023
			-	-	-	-
			-	-	-	-

Werk : Planuitwe

[illegible]

Besteknr.	
SOK MeMa 21-07-2021	
Projectnummer	
P0032858	
Formaat	Tekening nummer
A0	32858-TEK-001