
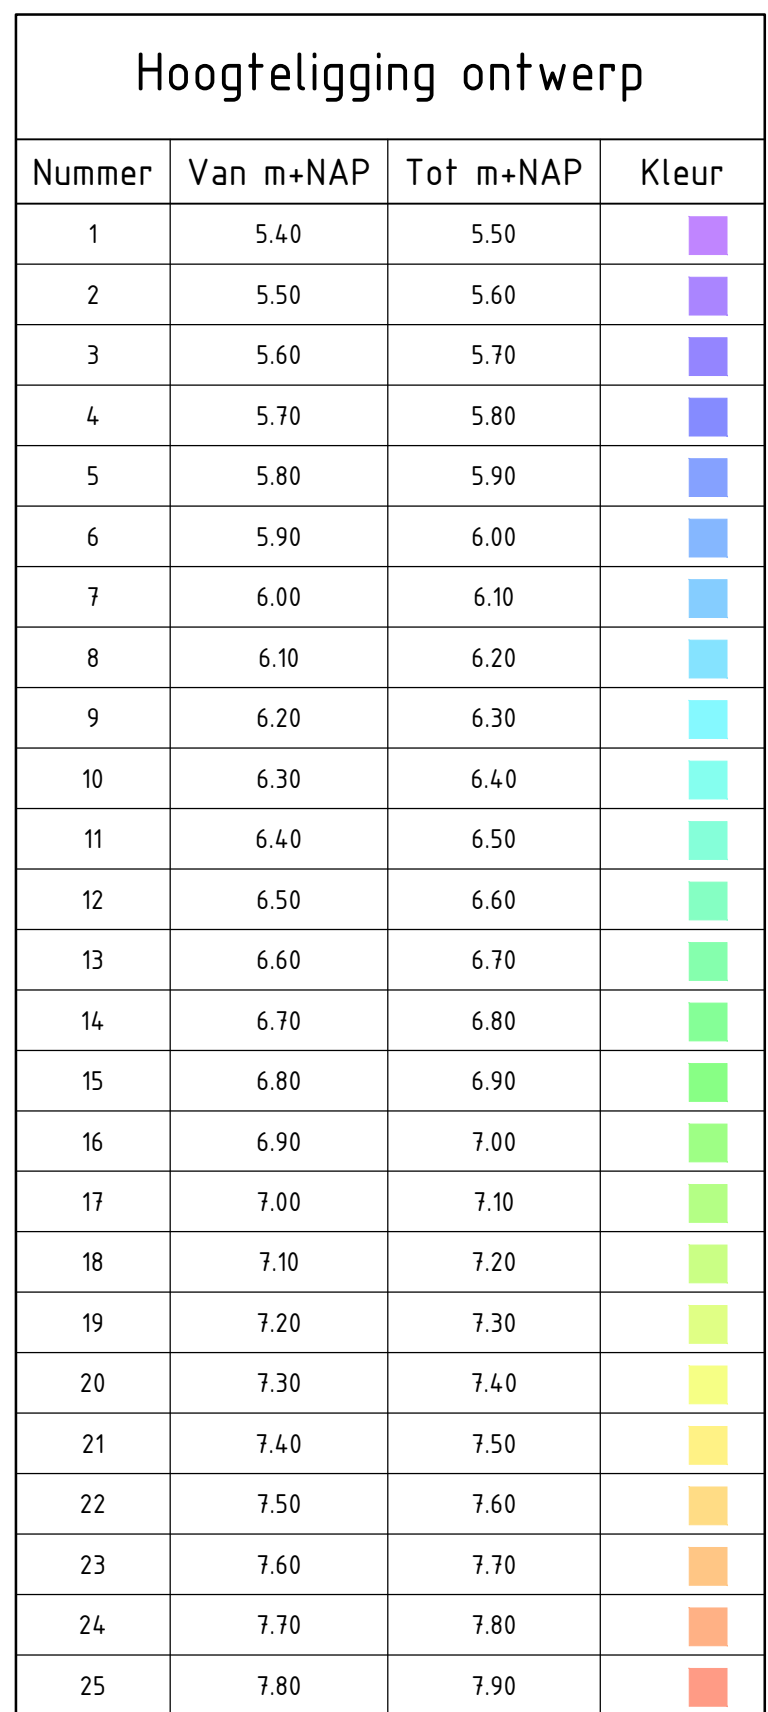


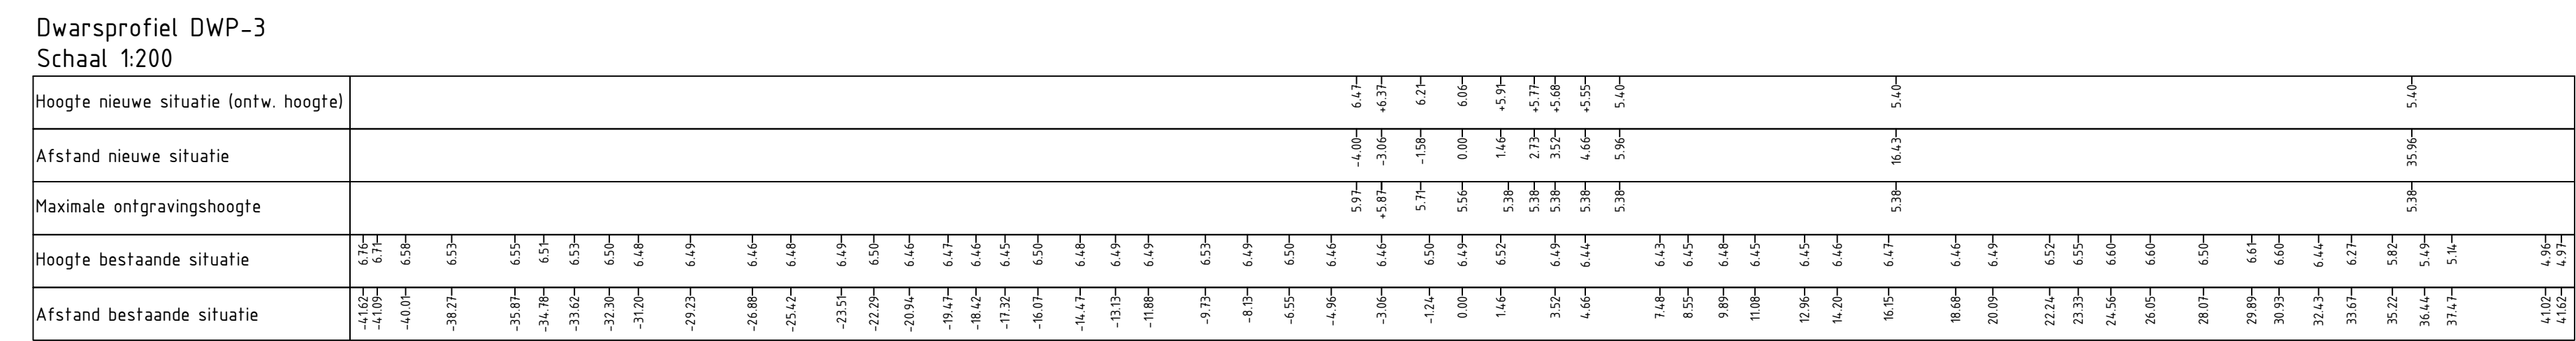

Legenda dwarsprofielen


Nieuwe maaiselwhoogte (ontwerphoogte) (m-NAP)

Bestaande maaiselwhoogte (m-NAP)

Maximale ontgravingwhoogte (m-NAP)

Hoofdeligging bovenkant zand

Taludhellingen

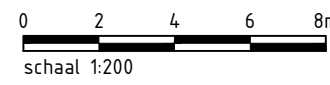

schaal 1:200

Legenda overzicht en situatietekening

Contouren ontwerp

Objectgrens (Het werk)


Objectgrens (Zelfrealisatie)

Basisregistratie Grootsschalige Topografie (BGT)

>10 Hoogtemaatvoering in m f.o.v. NAP

Maximale ontgravingwhoogte NAP+5,38 m vanwege archeologisch niveau (NAP+5,08m +0,3m marge)

Maximale ontgravingwhoogte NAP+5,90 m vanwege archeologie

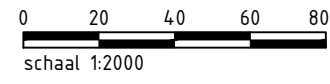

schaal 1:2000

Referentiebestanden & xrefs:

- MM-T00-DKM-GZM-XR-Perceelen
- MM-T00-RVR-GZM-XR-000-objectgrenzen
- xref-b-mema-ondergrond bgt-001
- MM-R02-RVR-GWM-EM-020702

Algemene opmerkingen:

- Schaalbalk behorend bij A0-formaat
- Maten in meters, tenzij anders aangegeven
- Materiaalmaten in mm, tenzij anders aangegeven
- Diameters in mm, tenzij anders aangegeven
- Hoogtemaatvoering in meters f.o.v. NAP
- Hoeken aangegeven in graden
- Coördinaten in meters f.o.v. rijksdriehoeksnetsel

E1: Ontgrondingstekening Overzone Megen

Schaal: 1 : Zie tekening

Gec.	WdJ	WdJ	WdJ
06-04-2023	06-04-2023	06-04-2023	06-04-2023

WdJ	Definitief versie	Datum
1	GLE Definitief versie 1.0	30-06-2022
2	DG Definitief versie 2.0	7-10-2022
3	DG Definitief versie 3.0	6-12-2022
4	DG Definitief versie 4.0	14-03-2023
5	DG Definitief versie 5.0	06-04-2023
6	Definitief versie 6.0	06-04-2023

Werk: Planuitwerking Meanderende Maas, Ravenstein –Lith

Onderdeel: DO Rivier

Besteknr. SKK MeMa 21-07-2021

Projectnummer P0032858

Formaat A0 Tekening nummer 32858-TEK-00151



