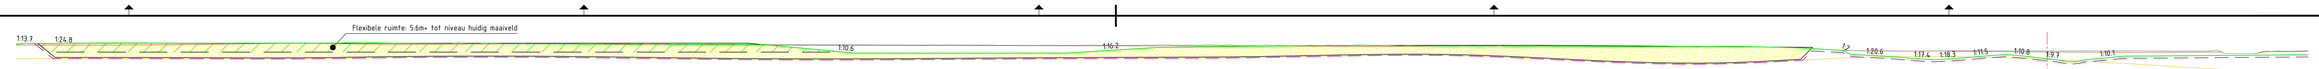

Dwarsprofiel DWP-01
Schaal 1:500

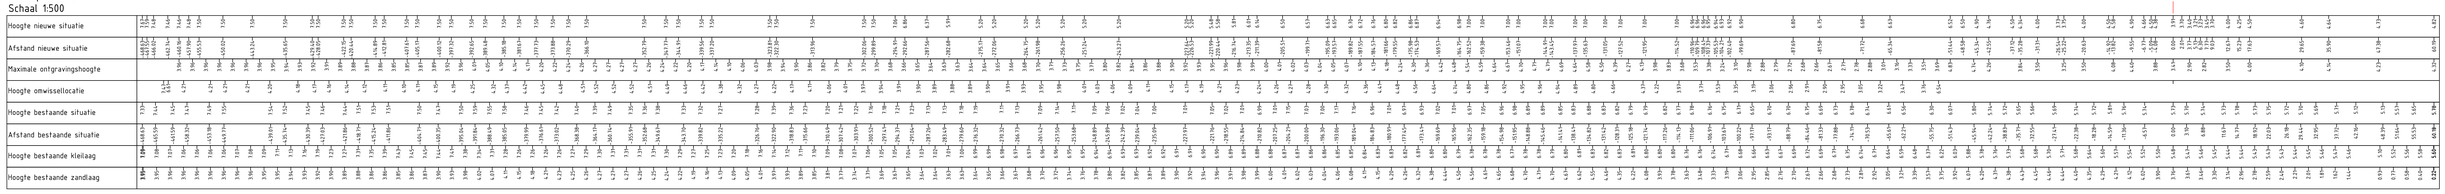

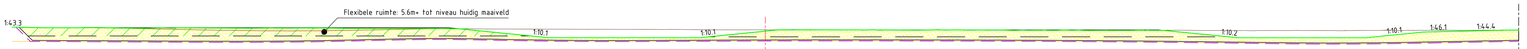

Dwarsprofiel DWP-02A
Schaal 1:500

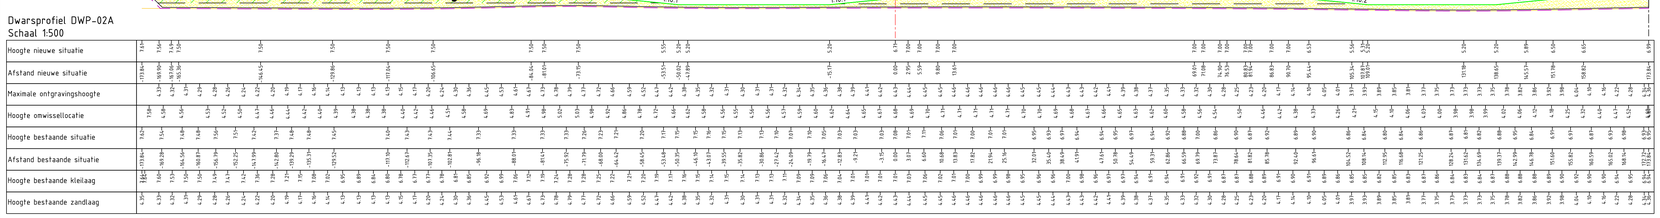

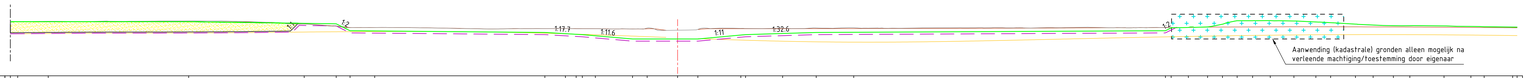

Dwarsprofiel DWP-02B
Schaal 1:500

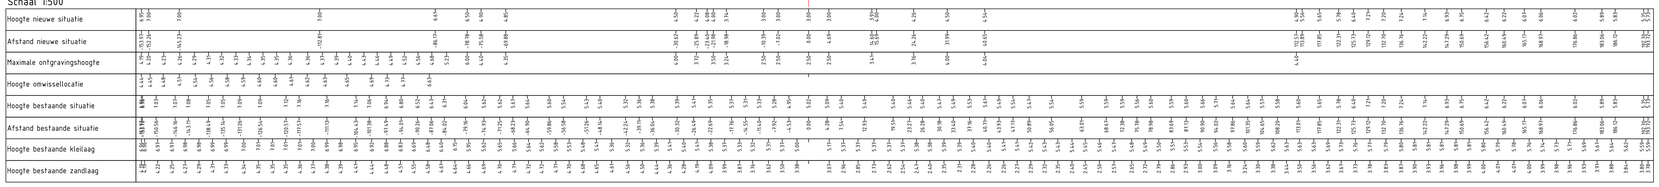

Dwarsprofiel DWP-03A
Schaal 1:500

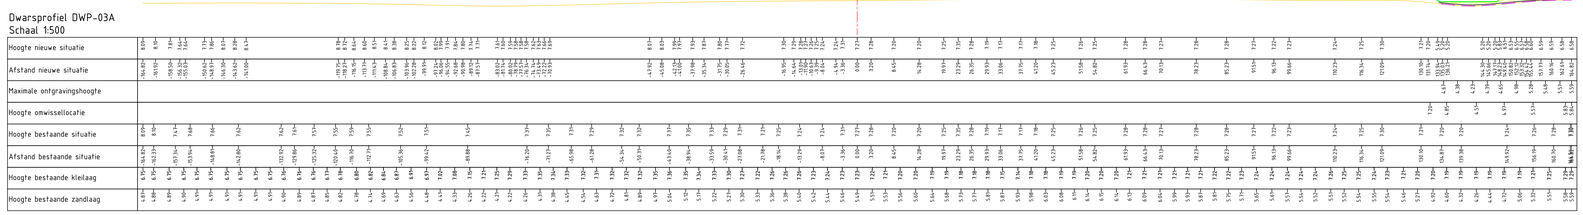

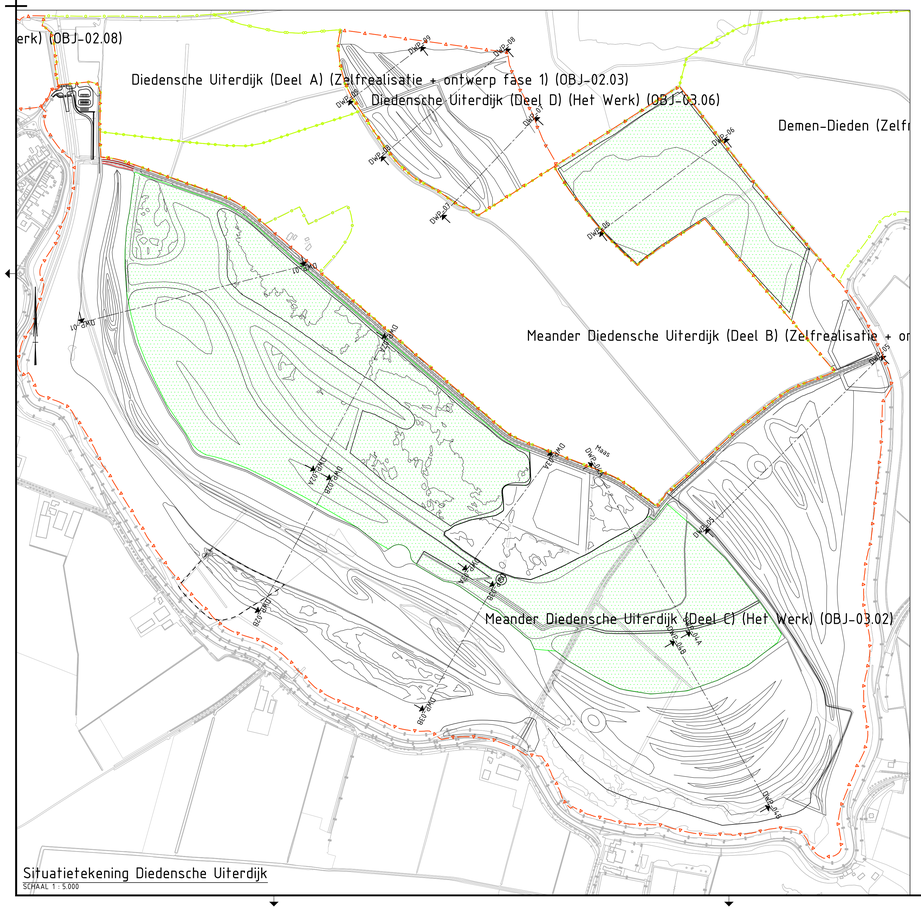

Situatietekening Diedensche Uiterdijk
SCHAAL 1 : 5.000

Legenda dwarsprofielen

- Nieuwe maaiveldhoogte (ontwerphoogte) (m+NAP)
- Bestaande maaiveldhoogte (m+NAP)
- Hoogteligging bovenkant dekzand
- Hoogteligging bovenkant kleilaag
- Maximale ontgravingshoogte (m+NAP)
- Taludhellingen
- Omwissellocatie
- Aanwending gronden alleen mogelijk na verleende machtiging/toestemming door eigenaar

0 5 10 15 20m
schaal 1:500

Legenda overzicht en situatietekening

- Contouren ontwerp
- Objectgrens (Het werk)
- Objectgrens (Zelfrealisatie)
- Basisregistratie Grootschalige Topografie (BGT)
- +3.00 Hoogtemaatvoering in m t.o.v. NAP
- Omwissellocatie
- Aanwending gronden alleen mogelijk na verleende machtiging/toestemming door eigenaar

0 50 100 150 200m
schaal 1:5000

Referentiebestanden & xrefs:

- MM-R07-RVR-GWM-EM-0201_0202_0203_0301_0302
- MM-T00-DKN-GZM-XR-Percelen
- MM-T00-RVR-GZM-XR-0000-objectgrenzen
- xref-b-mema-ondergrond bgt-001

Algemene opmerkingen:

- Maten in meters tenzij anders aangegeven
- Materiaalmaten in mm, tenzij anders aangegeven
- Diameters in mm, tenzij anders aangegeven
- Hoogtemaatvoering in meters t.o.v. NAP
- Hoeken aangegeven in graden
- Coördinaten in meters t.o.v. rijksdriehoekenstelsel

Overzicht
SCHAAL 1 : 25.000

E2: Ontgrondingstekening Diedensche Uiterdijk, blad 1

met opbouw ondergrond en uitwissellocatie

Schaal :	1 : Zie tekening	Wijzigingen	1	GLE	Definitief, versie 1.0	30-6-2022
Gef. :	DG	14-03-2023	2	DG	Definitief, versie 2.0, 7-10-2022	7-10-2022
Gec. :	WdJ	14-03-2023	3	DG	Definitief, versie 3.0, 24-11-2022	24-11-2022
			4	DG	Definitief, versie 4.0, 14-03-2023	14-3-2023
			-	-	-	-
			-	-	-	-

Werk : Planuitwerking Meanderende Maas, Ravenstein -Lith

Onderdeel : DO Rivier

Meanderende Maas — Ravenstein - Lith

Boskalis

Royal HaskoningDHV — Enhancing Society Together

Besteknr. SOK MeMa 21-07-2021

Projectnummer P0032858

Formaat A0

Tekening nummer 32858-TEK-00156

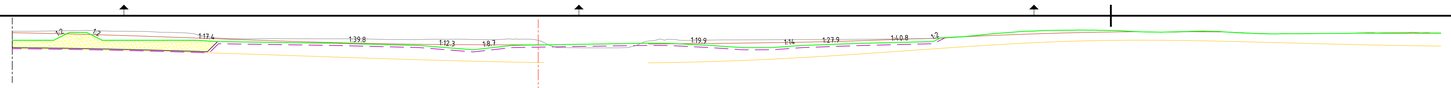

Dwarsprofiel DWP-03B
Schaal 1:500

Hoogte nieuwe situatie	5.0+, 8.1, 7.0+, 6.1, 5.0+, 5.0+, 5.0+, 4.0+, 4.9+, 4.9+, 4.0+, 4.2+, 4.0+, 3.5+, 3.1, 3.2, 3.3, 3.3, 3.3