

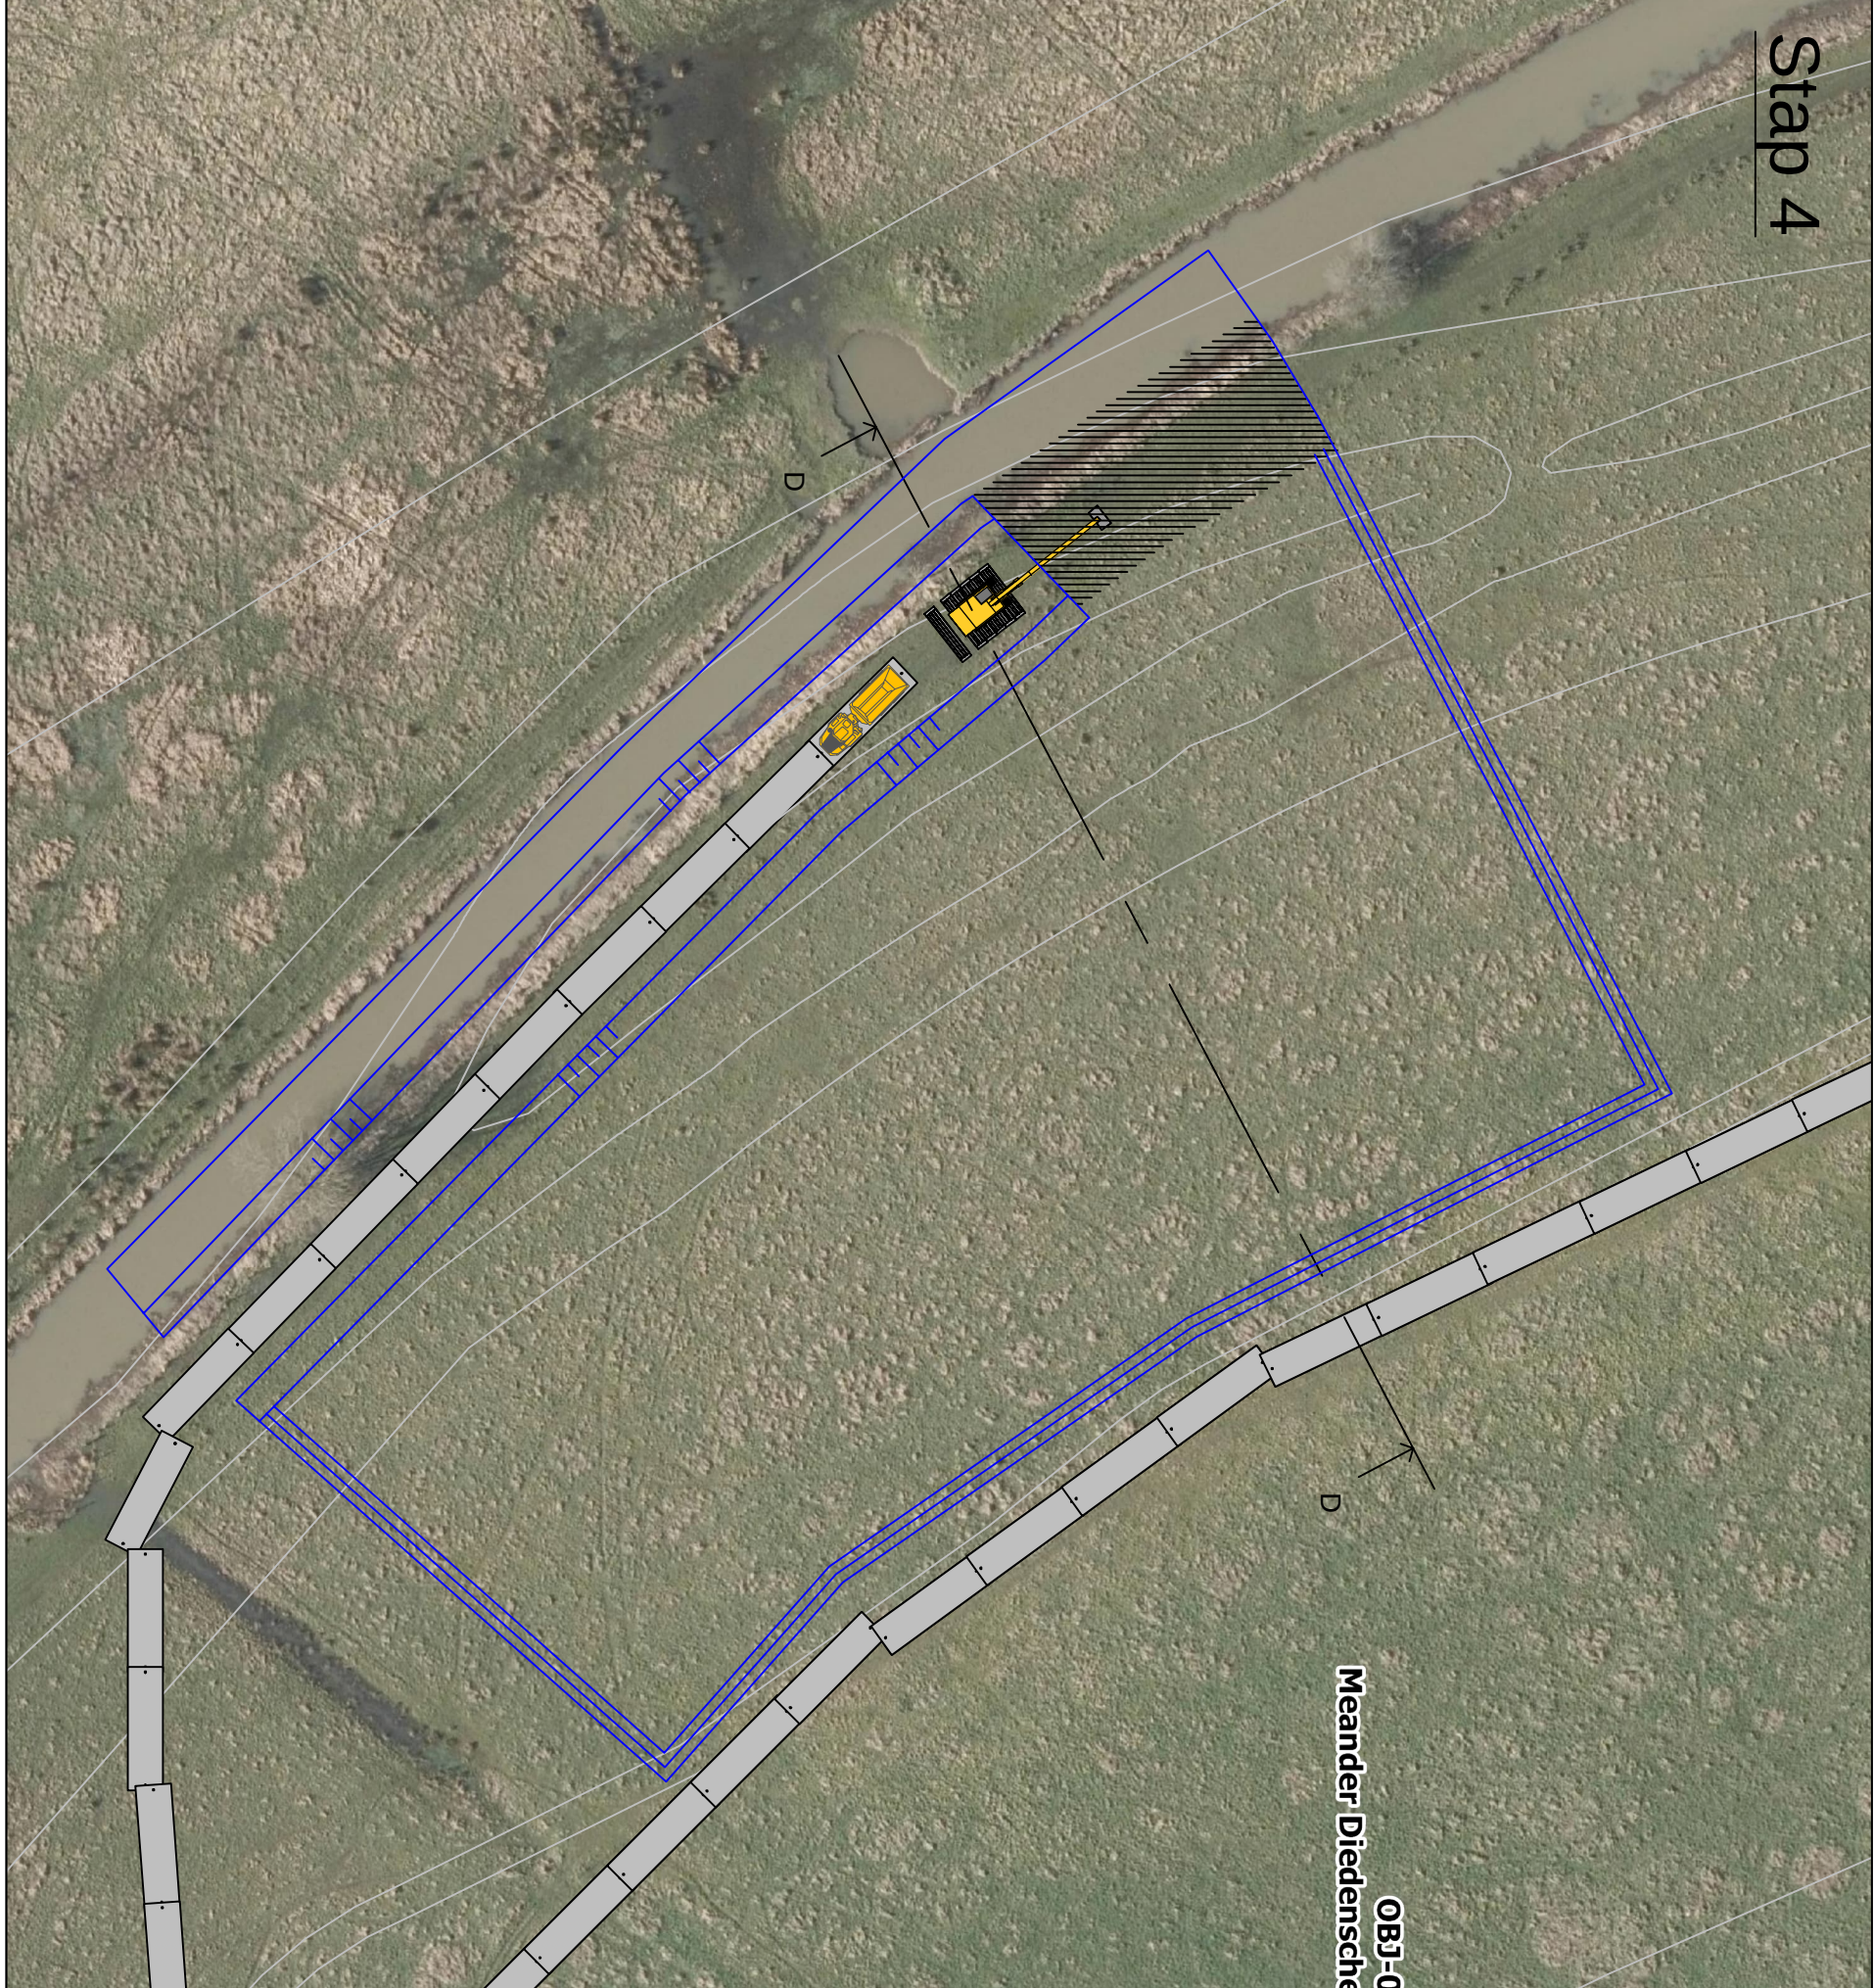
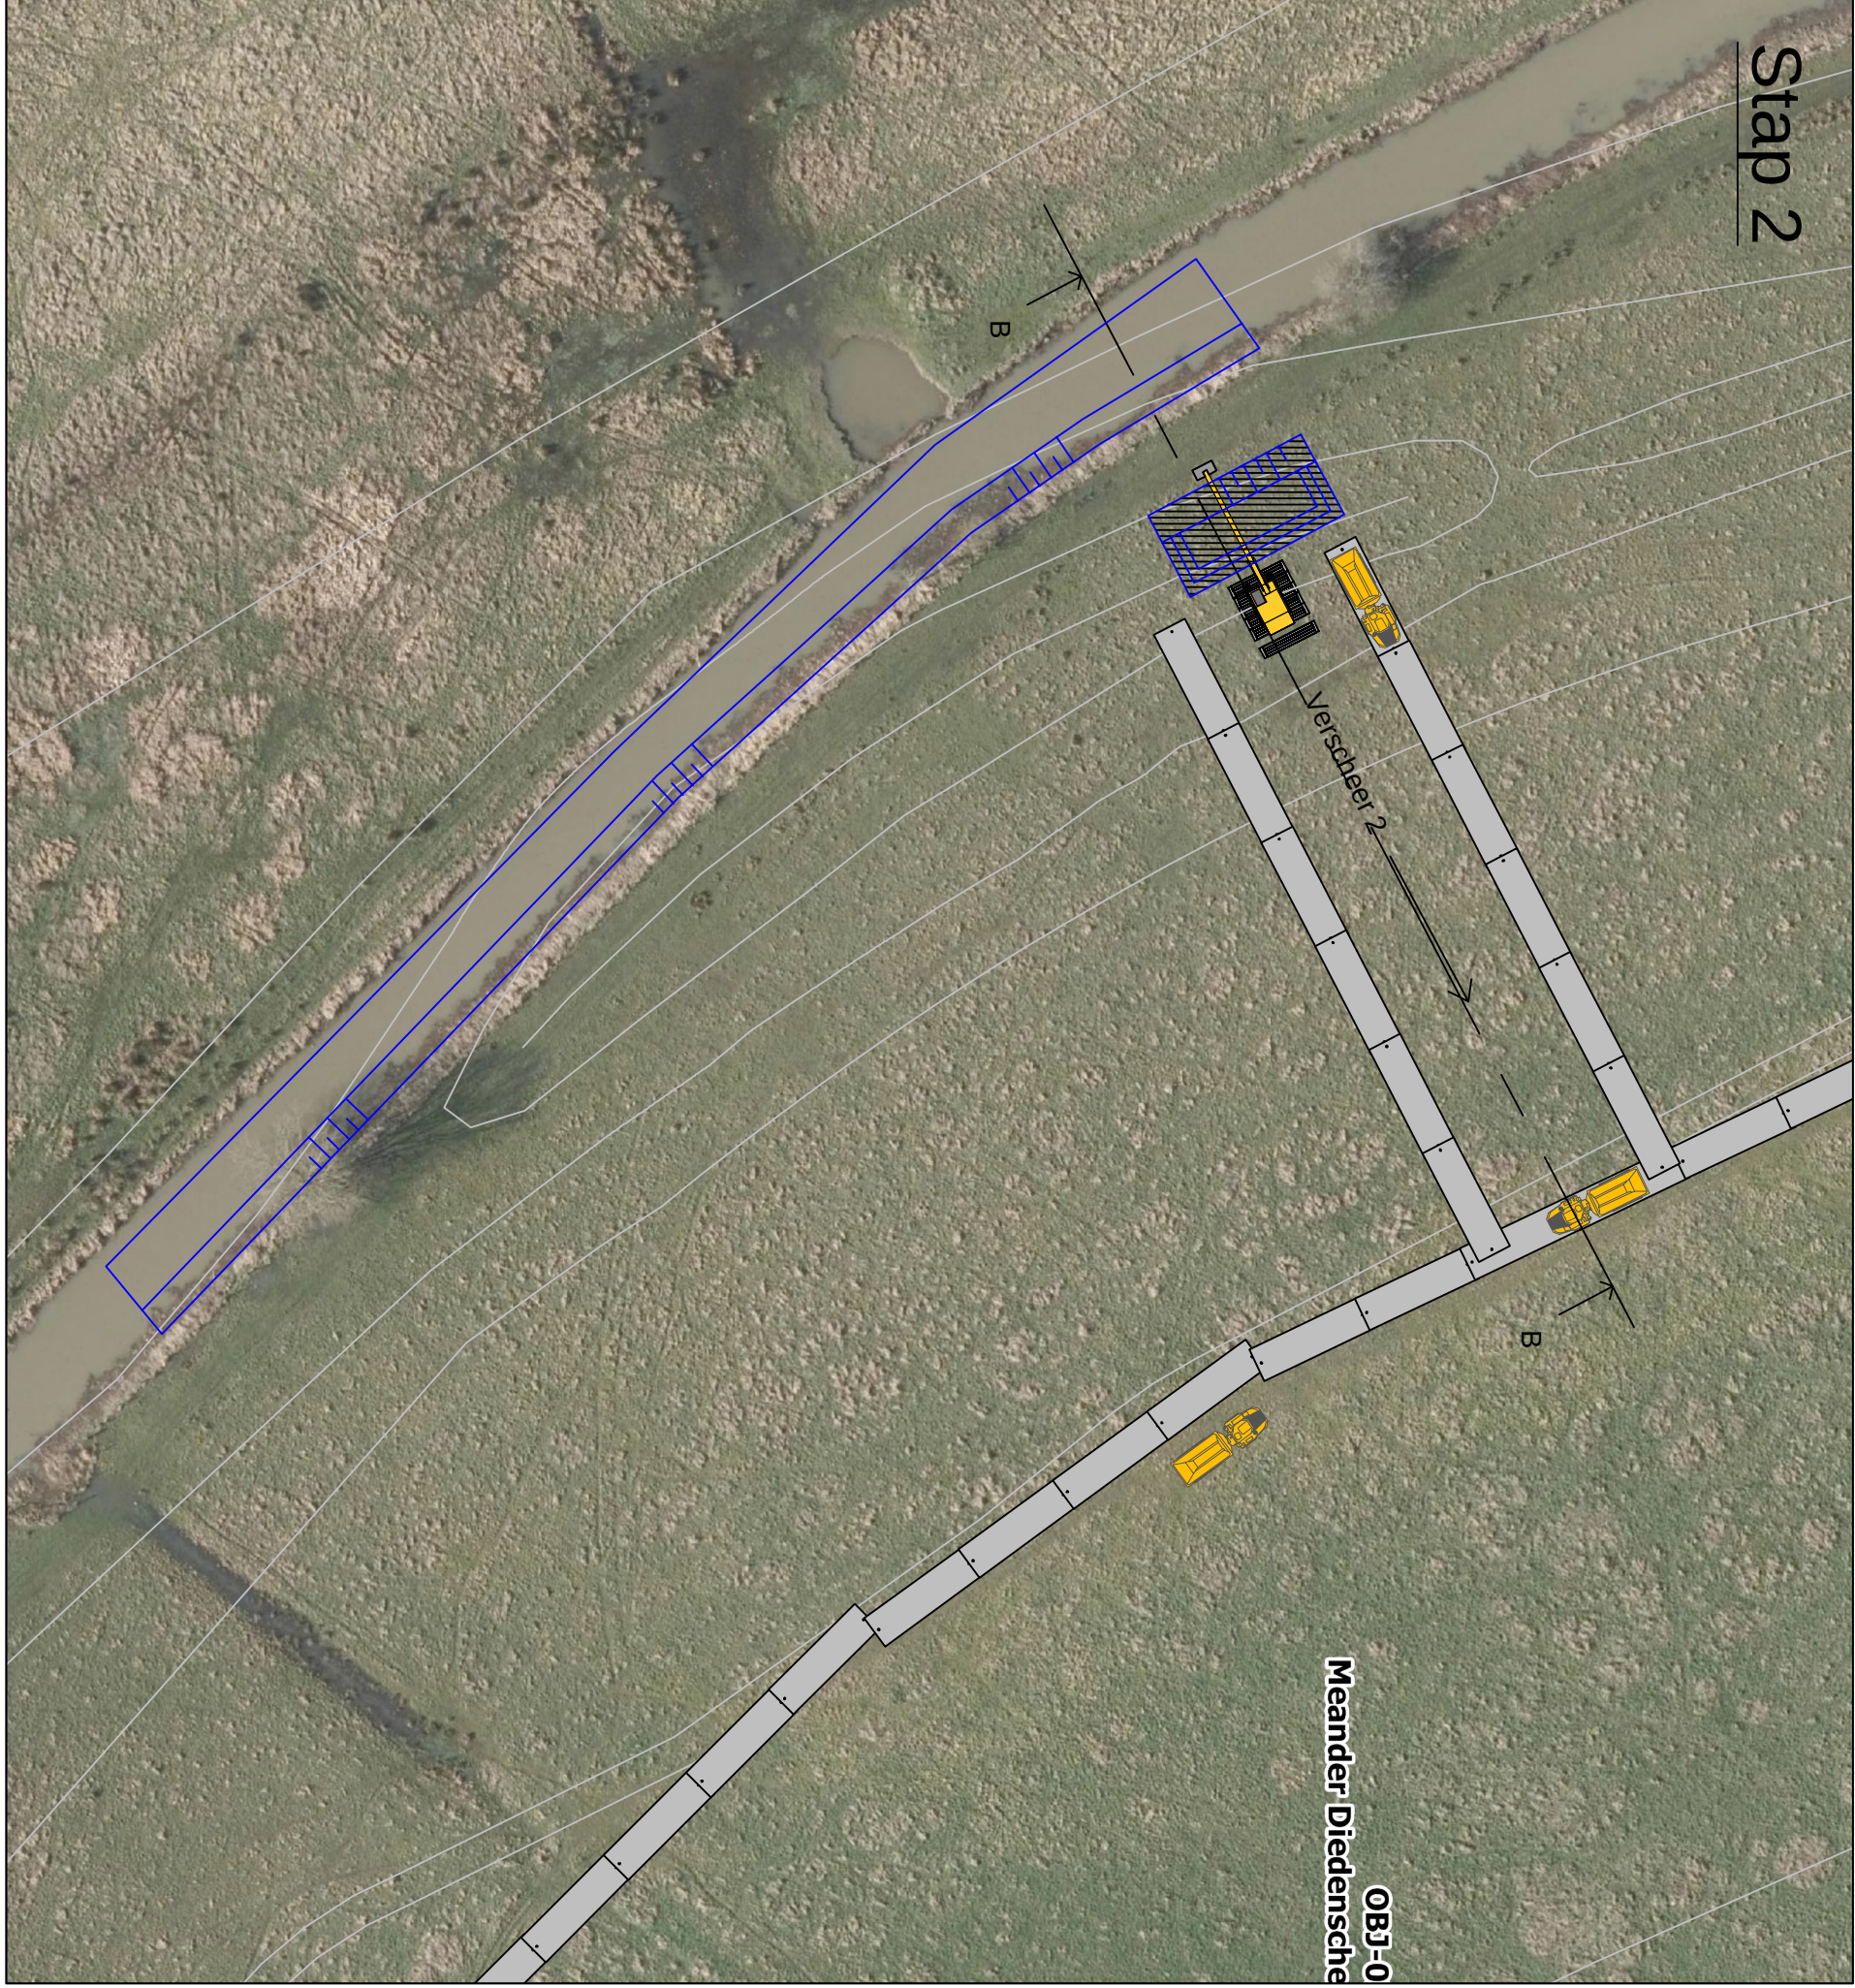



Meanderende Maas
Diedensche Uiterdijk deel C - KRW geul
Schematisatie werkmethode ontgraving

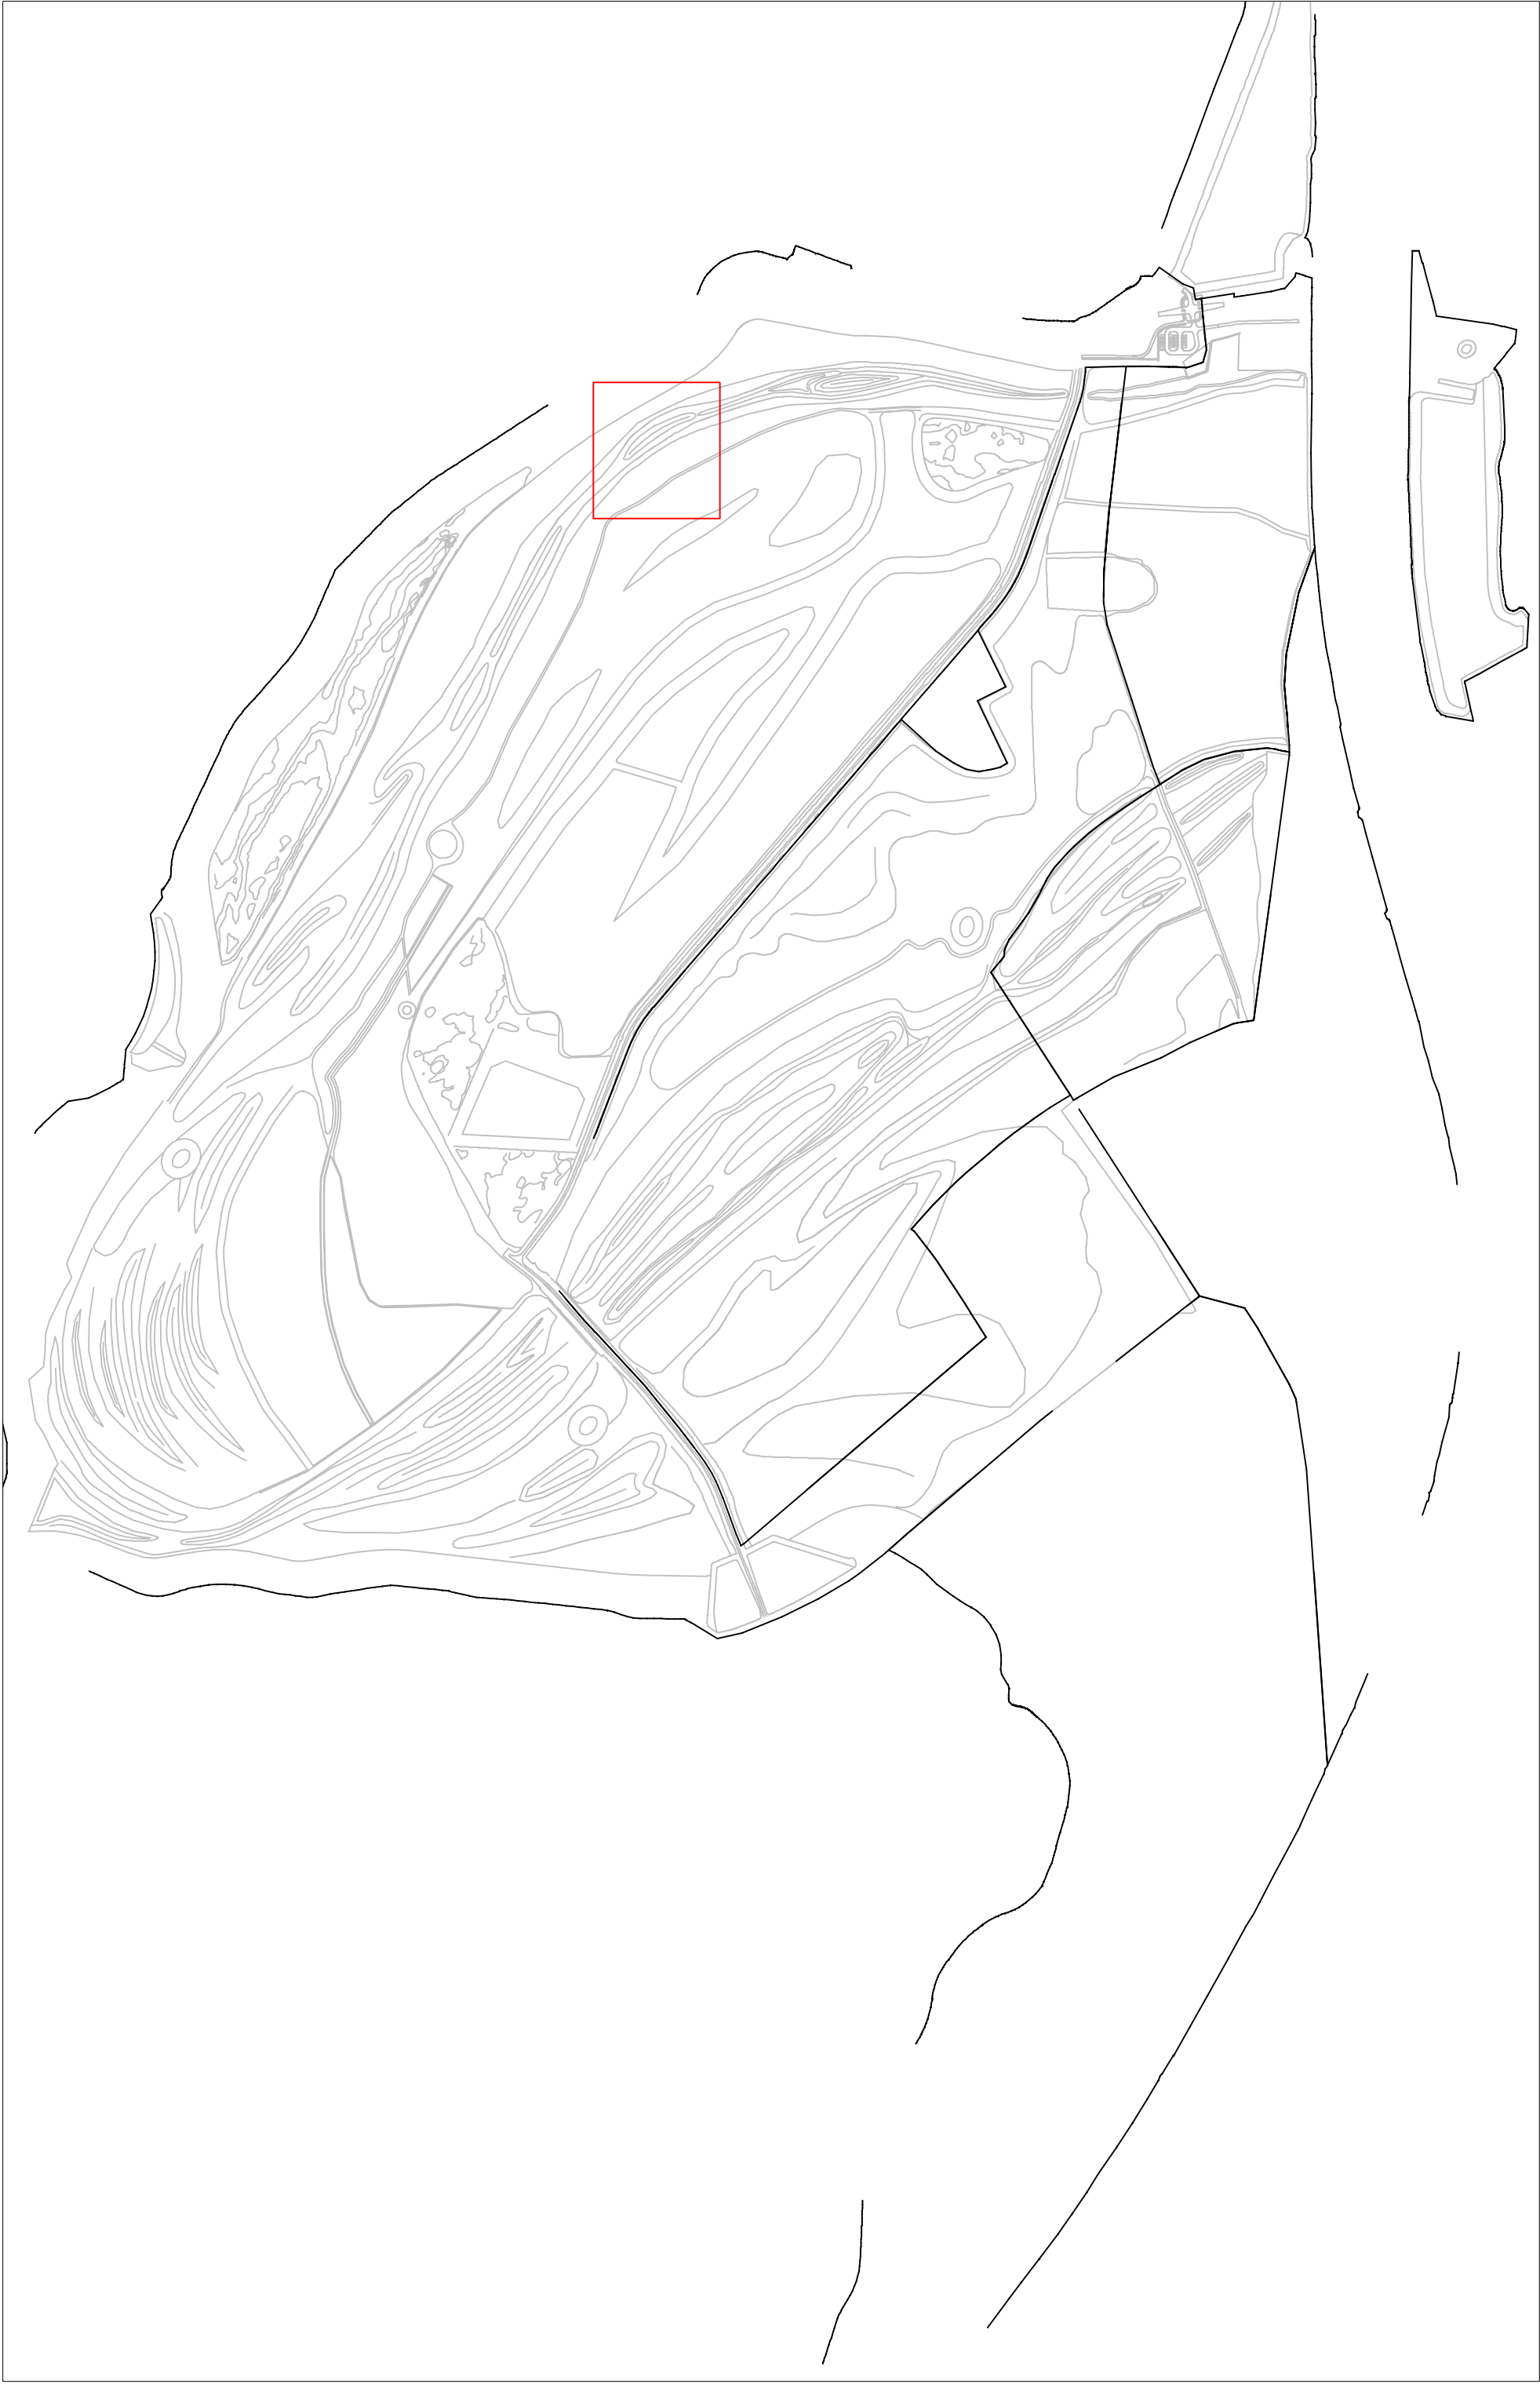


dwp A - A

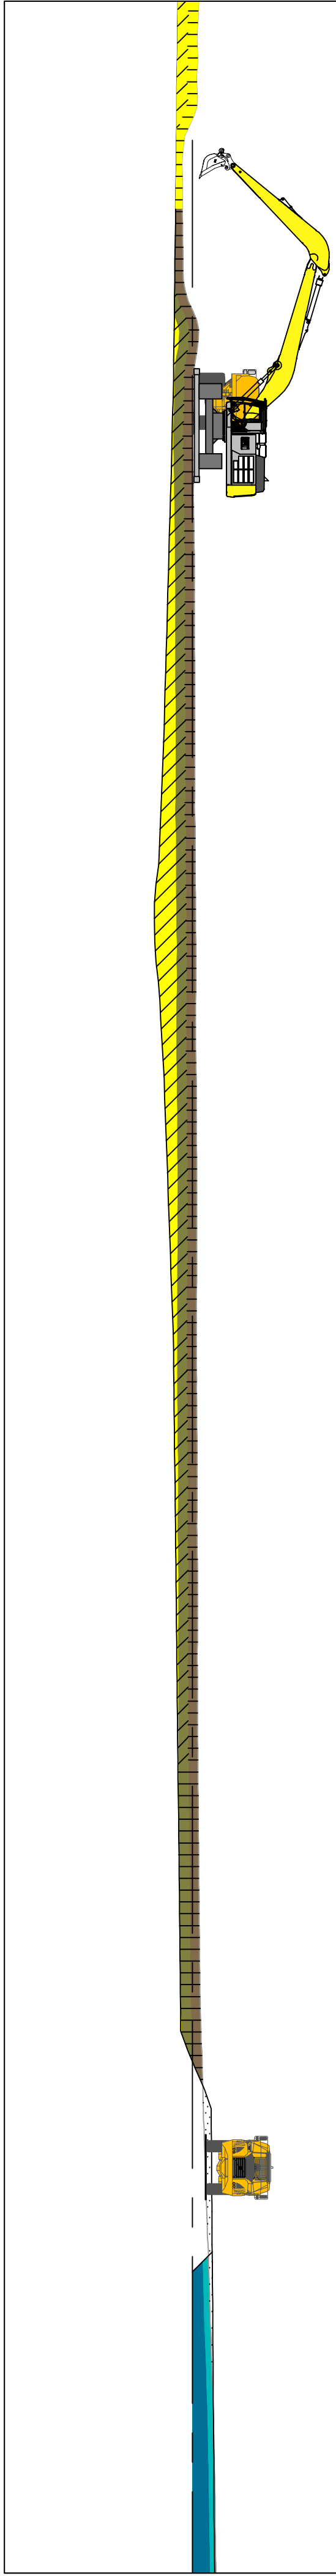

dwp C - C

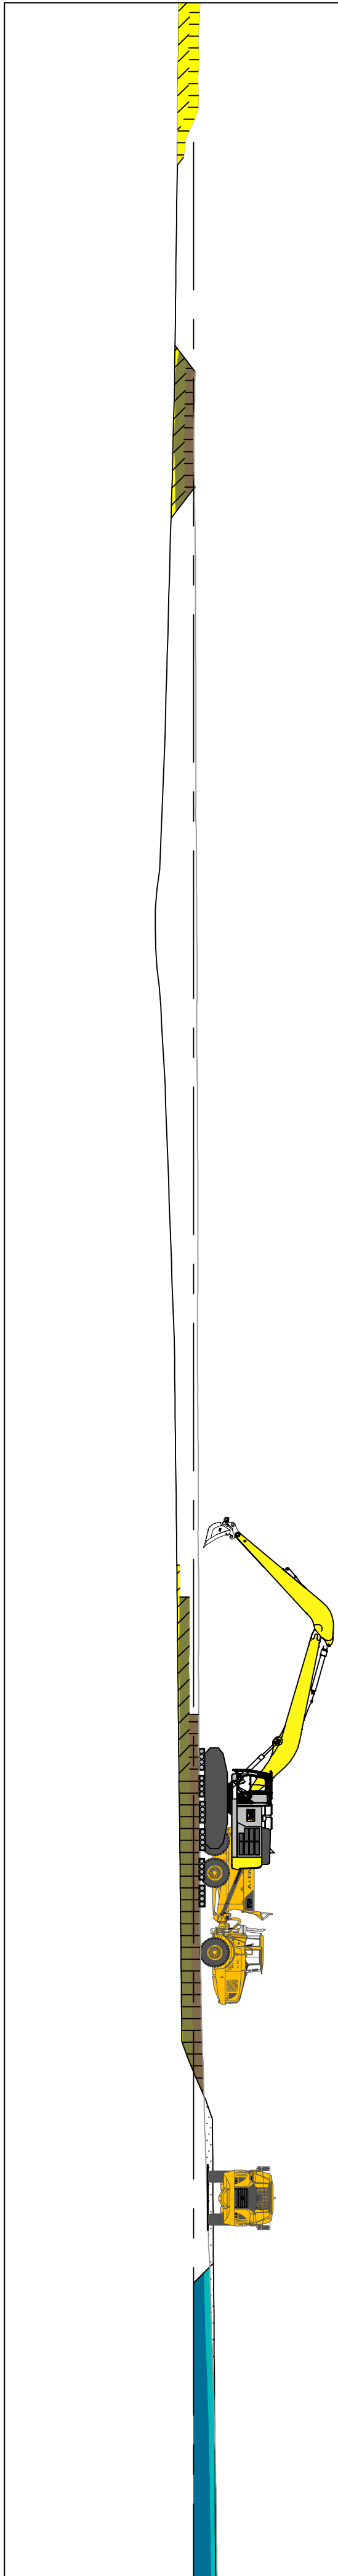

dwp B - B

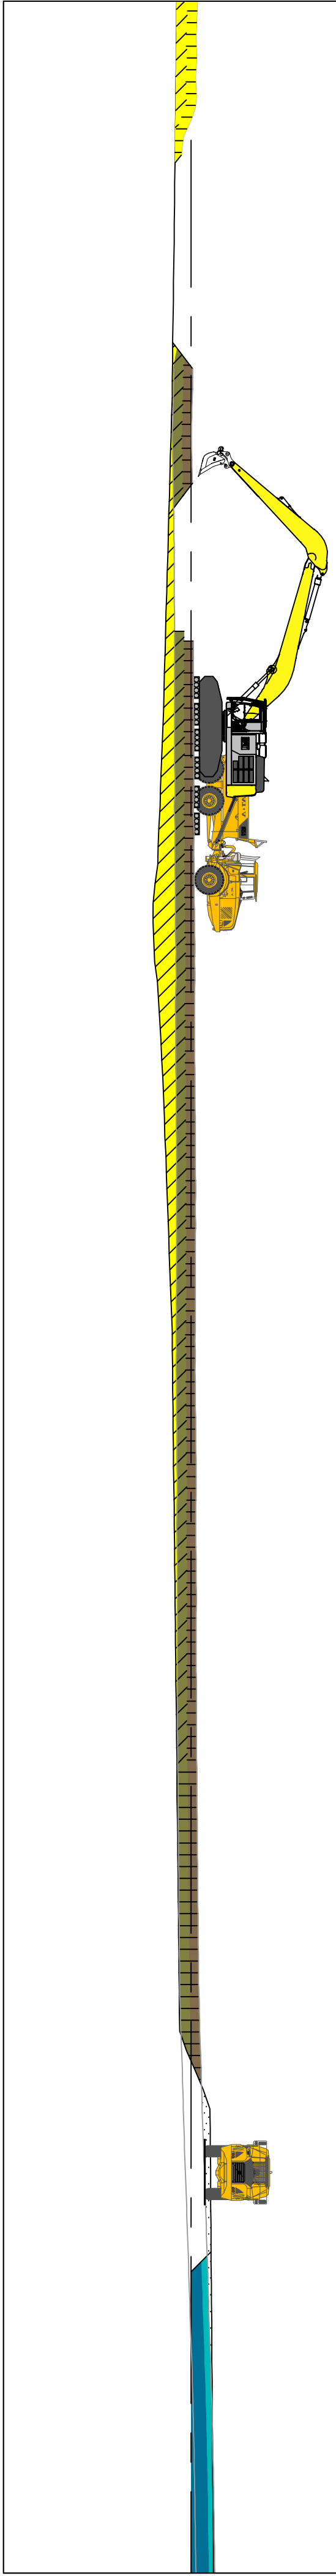

dwp D - D

