
Meanderende Maas, Ruimtelijke inrichtingskaart Dijk + Rivier

Definitieve versie 4.0, d.d. 14 oktober 2022

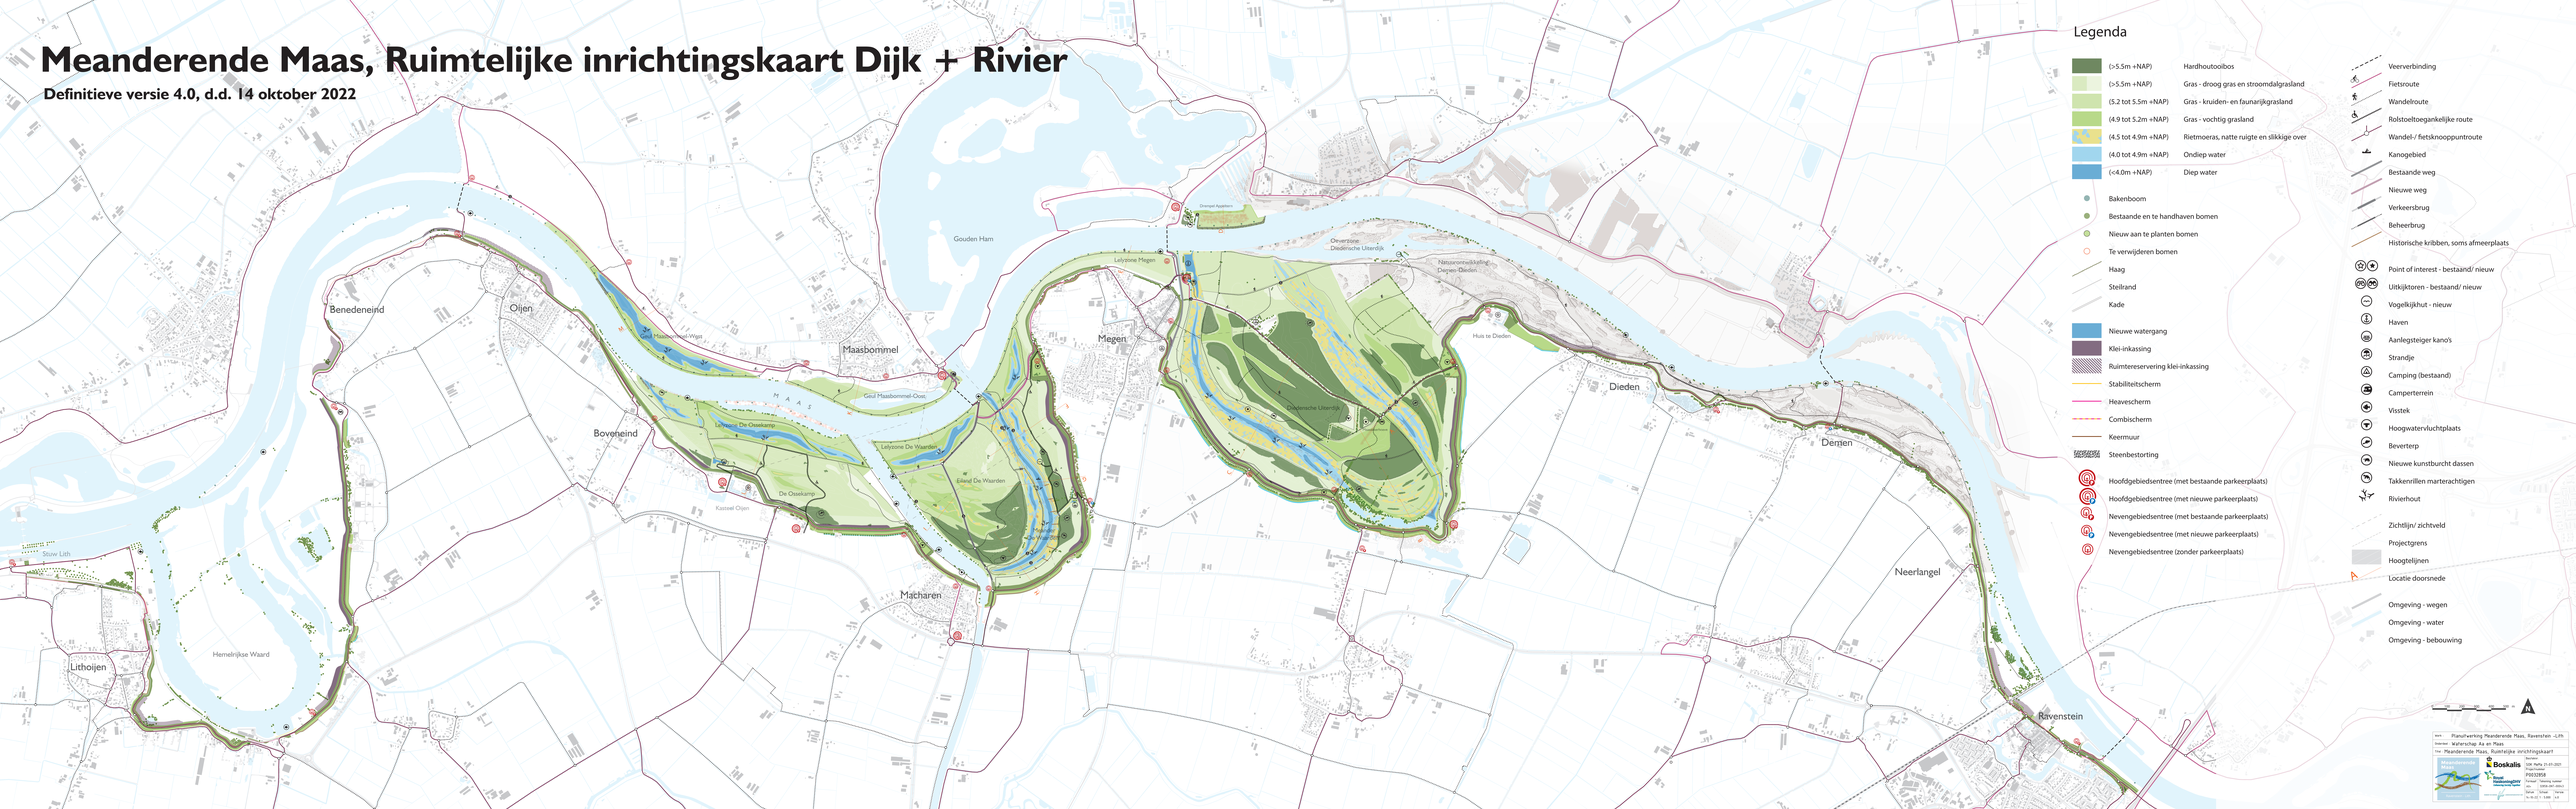

Legenda

- (>5.5m +NAP) — Hardhoutooibos
- (>5.5m +NAP) — Gras - droog gras en stroomdalgrasland
- (5.2 tot 5.5m +NAP) — Gras - kruiden- en faunarijkgrasland
- (4.9 tot 5.2m +NAP) — Gras - vochtig grasland
- (4.5 tot 4.9m +NAP) — Rietmoeras, natte ruigte en slikkige over
- (4.0 tot 4.9m +NAP) — Ondiep water
- (<4.0m +NAP) — Diep water

- Bakenboom
- Bestaande en te handhaven bomen
- Nieuw aan te planten bomen
- Te verwijderen bomen
- Haag
- Steilrand
- Kade

- Nieuwe watergang
- Klei-inkassing
- Ruimtereservering klei-inkassing
- Stabiliteitscherm
- Heavescherm
- Combischerm
- Keermuur
- Steenbestorting

- Hoofdgebiedsentree (met bestaande parkeerplaats)
- Hoofdgebiedsentree (met nieuwe parkeerplaats)
- Nevengebiedsentree (met bestaande parkeerplaats)
- Nevengebiedsentree (met nieuwe parkeerplaats)
- Nevengebiedsentree (zonder parkeerplaats)

- Veerverbinding
- Fietsroute
- Wandelroute
- Rolstoeltoegankelijke route
- Wandel-/ fietsknooppuntroute
- Kanogebied
- Bestaande weg
- Nieuwe weg
- Verkeersbrug
- Beheerbrug
- Historische kribben, soms afmeerplaats

- Point of interest - bestaand/ nieuw
- Uitkijktoren - bestaand/ nieuw
- Vogelkijkhut - nieuw
- Haven
- Aanlegsteiger kano's
- Strandje
- Camping (bestaand)
- Camperterrein
- Visstek
- Hoogwatervluchtplaats
- Beverterp
- Nieuwe kunstburcht dassen
- Takkenrillen marterachtigen
- Rivierhout

- Zichtlijn/ zichtveld
- Projectgrens
- Hoogtelijnen
- Locatie doorsnede

- Omgeving - wegen
- Omgeving - water
- Omgeving - bebouwing

Naam: Planuitwerking Meanderende Maas, Ravenstein -Lith
Opdrachtgever: Waterschap Aa en Maas
Titel: Meanderende Maas, Ruimtelijke inrichtingskaart
Meanderende Maas
Opdrachtnr.: P0033958
Format: Tekening number: GWW-007-00xx
Datum: 14 maart
Schaal: 1:5.000 (A1), 1:10.000 (A3)
Boskalis
Royal HaskoningDHV