



Meanderende Maas, Ruimtelijke inrichtingskaart t.b.v. Projectplan Waterwet Rivier

Versie 6.0, d.d. 12 april 2023, definitief

 

Legenda

- KRW-geul/ verlagen Lelyzone
- Weerverlaging
- (4.5 tot 4.9m +NAP) Rietmoeras, natte ruigte en slikkige over
- (4.0 tot 4.9m +NAP) Ondiep water
- (<4.0m +NAP) Diep water
- (>5.5m +NAP) Ondergrond voor hardhoutoolbos
- (>5.5m +NAP) Ondergrond voor droog gras en stroomdalgrasland
- (5.2 tot 5.5m +NAP) Ondergrond voor kruiden- en faunairijkgrasland
- (4.9 tot 5.2m +NAP) Ondergrond voor vochtig grasland
- Bestaande en te handhaven bomen
- Te verwijderen bomen
- Haag
- Steilrand
- Kade
- Steenbestorting
- Beheerbrug
- Historische kribben, soms afmeerplaats
- Ondergrond voor hoogwatervluchtplaats
- Ondergrond voor beverterp met strueel
- Nieuwe kunstburcht dassen
- Takkenrillen marterachtigen (locatie indicatief)
- Rivierhout
- Instroombrem
- Duiker
- Zichtlijn/ zichtveld
- Hoogtelijnen
- Locatie doorsnede
- x / Ax Nummering die verwijst naar tabellen met beschrijving werken/ maatregelen
- Omgeving - wegen
- Omgeving - water
- Omgeving - bebouwing

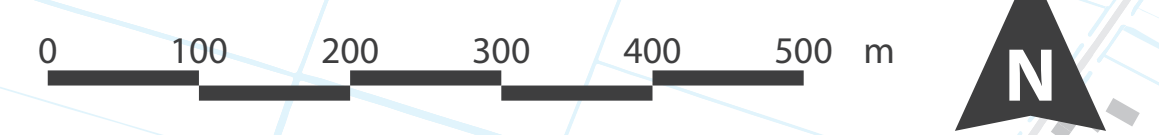

Werk : Planuitwerking Meanderende Maas, Ravenstein -Lith
Onderdeel : Waterschap Aa en Maas
Titel : Meanderende Maas, Ruimtelijke inrichtingskaart t.b.v. Projectplan Waterwet Rivier

Ravenstein - Lith

Royal HaskoningDHV
Enhancing Society Together

Besteknr.	SOK MeMa 21-07-2021
Projectnummer	P0032858
Formaat	Tekening nummer
A0+	32858-TEK-00193d
Datum	Schaal: Versie:
12-04-23	1 : 5.000 6.0