


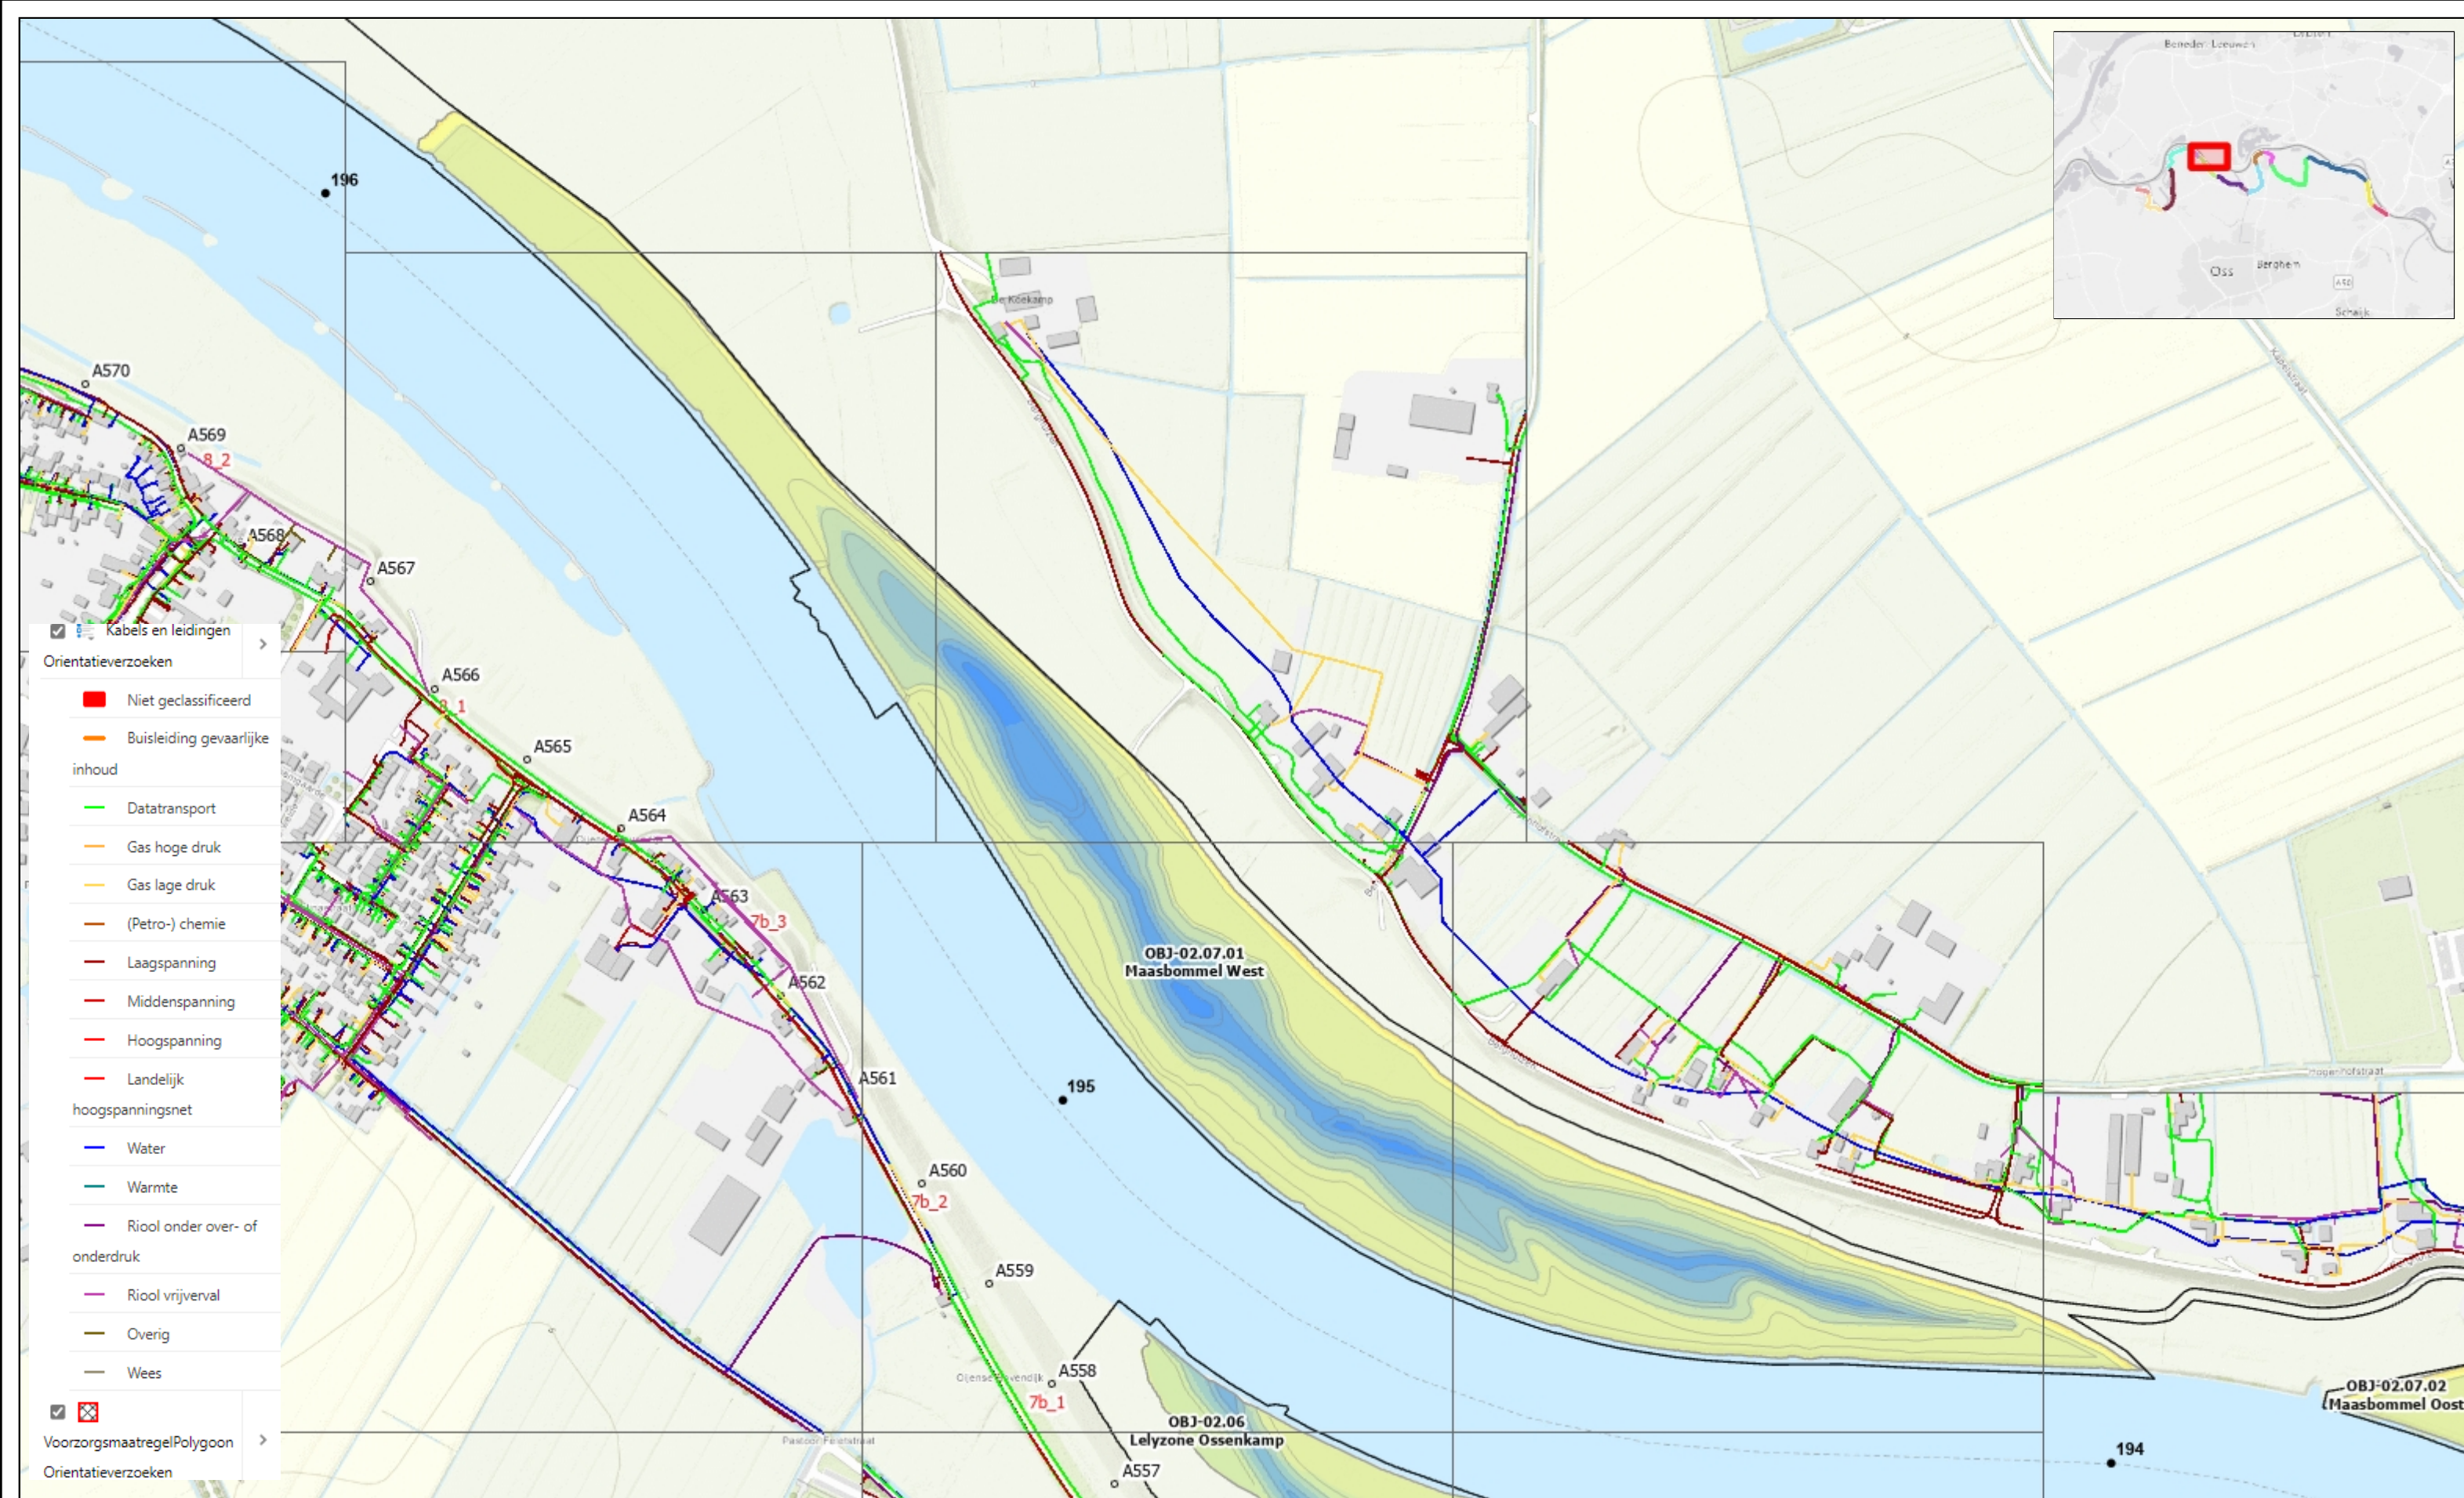

Project: Meanderende Maas

Tekeningnummer: Oriëntatiemelding K&L

Tekeningomschrijving: Maasbommel West

Datum: 21-09-2022

Schaal: 1:5.000

Formaat: A3 Liggend (420 x 297 mm)

