



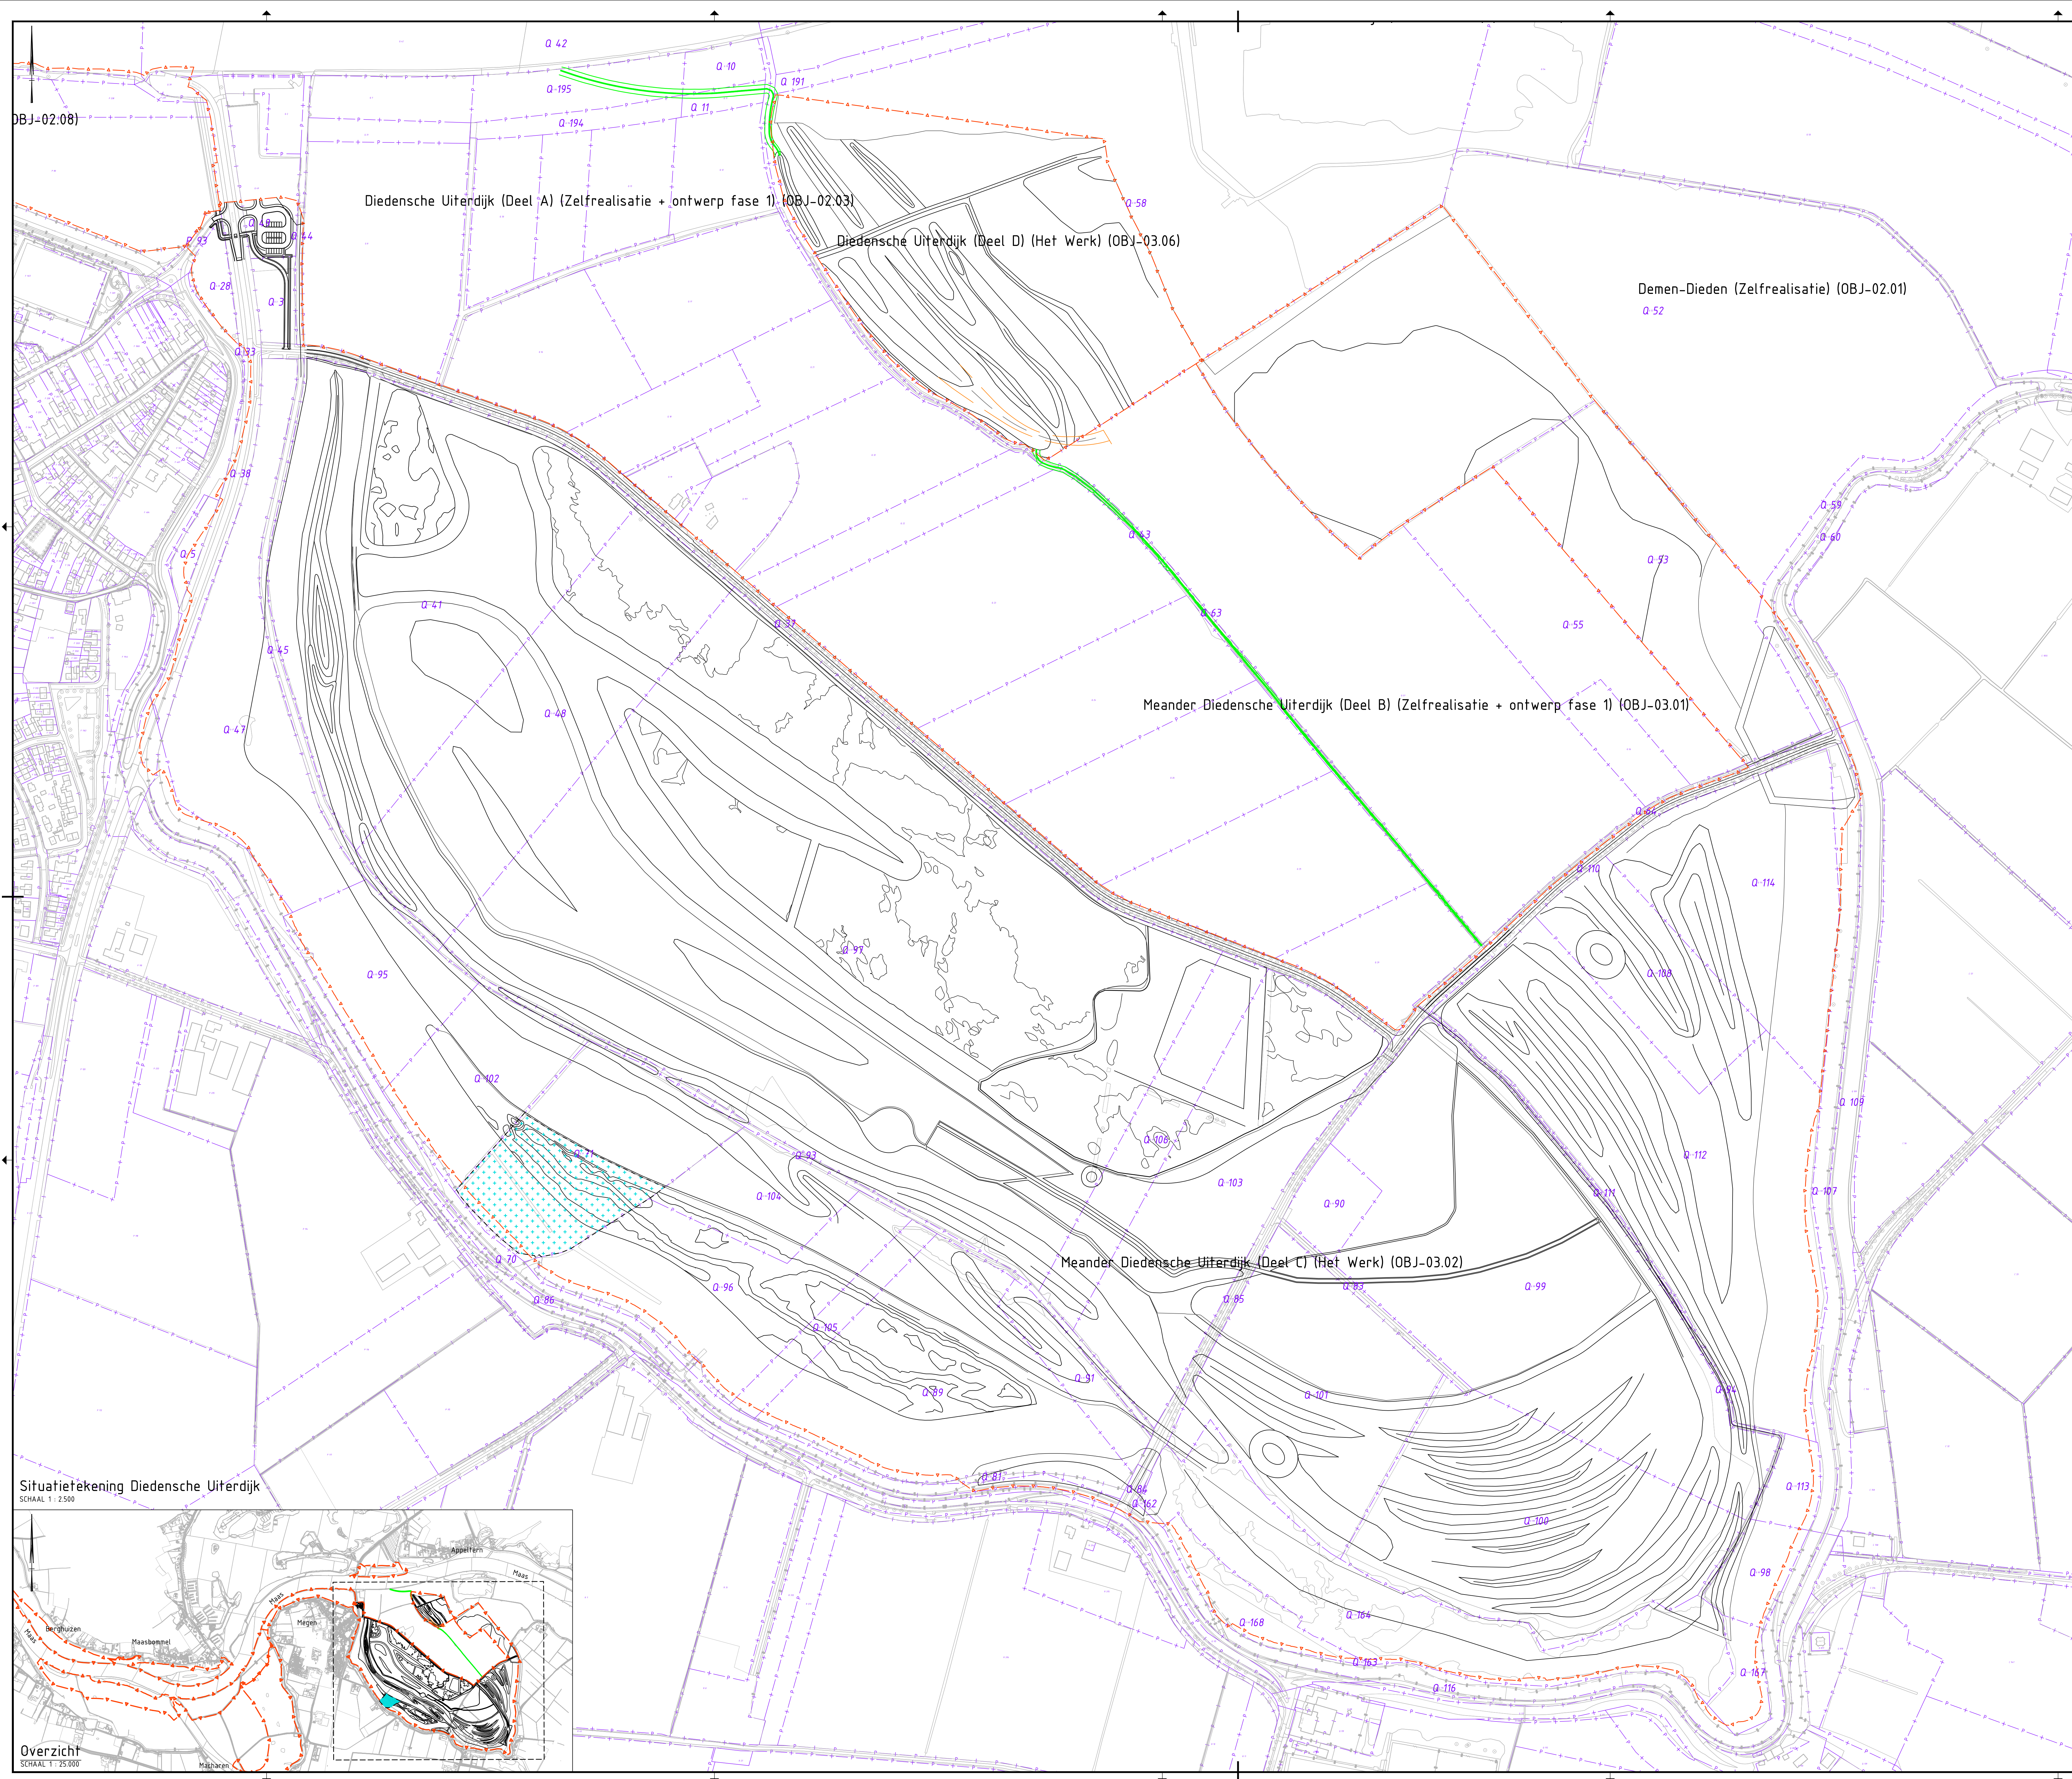

Legenda overzicht:

- Contouren ontwerp
-  Projectgrens
- Basisregistratie Grootschalige Topografie (BGT)
- F 310 Perceelnummers
-  Perceelsgrenzen
-  Aanwending gronden alleen mogelijk na verleende machtiging/toestemming door eigenaar

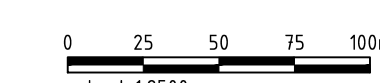

Referentiebestanden & xrefs:


- MM-R07-RVR-GWM-EM-0201_0202_0203_0301_0302
- MM-T00-DKN-GZM-XR-Percelen
- MM-T00-RVR-GZM-XR-0000-objectgrenzen
- xref-b-mema-ondergrond bgt-001

B: Kadastrale overzichtstekening Diedensche Uiterdijk

Schaal: 1 : Zie tekening	Wijzigingen	1	GLE Definitief versie 1.0	30-6-2022
Get.: DG 12-01-2024		2	DG Definitief, versie 2.0, 7-10-2022	07-10-2022
		3	DG Definitief, versie 3.0, 5-12-2022	5-12-2022
Get.: WdJ 12-01-2024		4	DG Definitief, versie 4.0, 14-03-2023	14-3-2023
		5	DG Definitief, versie 5.0, 5-04-2023	5-4-2023
		6	DG Definitief, versie 6.0, 12-01-2024	12-1-2024

Werk : Planuitwerking Meanderende Maas, Ravenstein -Lith

Onderdeel : DO Rivier

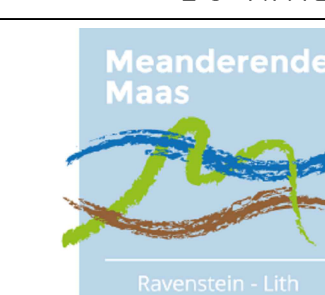

Besteknr. SOK MeMa 21-07-2021	
Projectnummer P0032858	
Formaat A0	Tekening nummer 32858-TEK-00154