

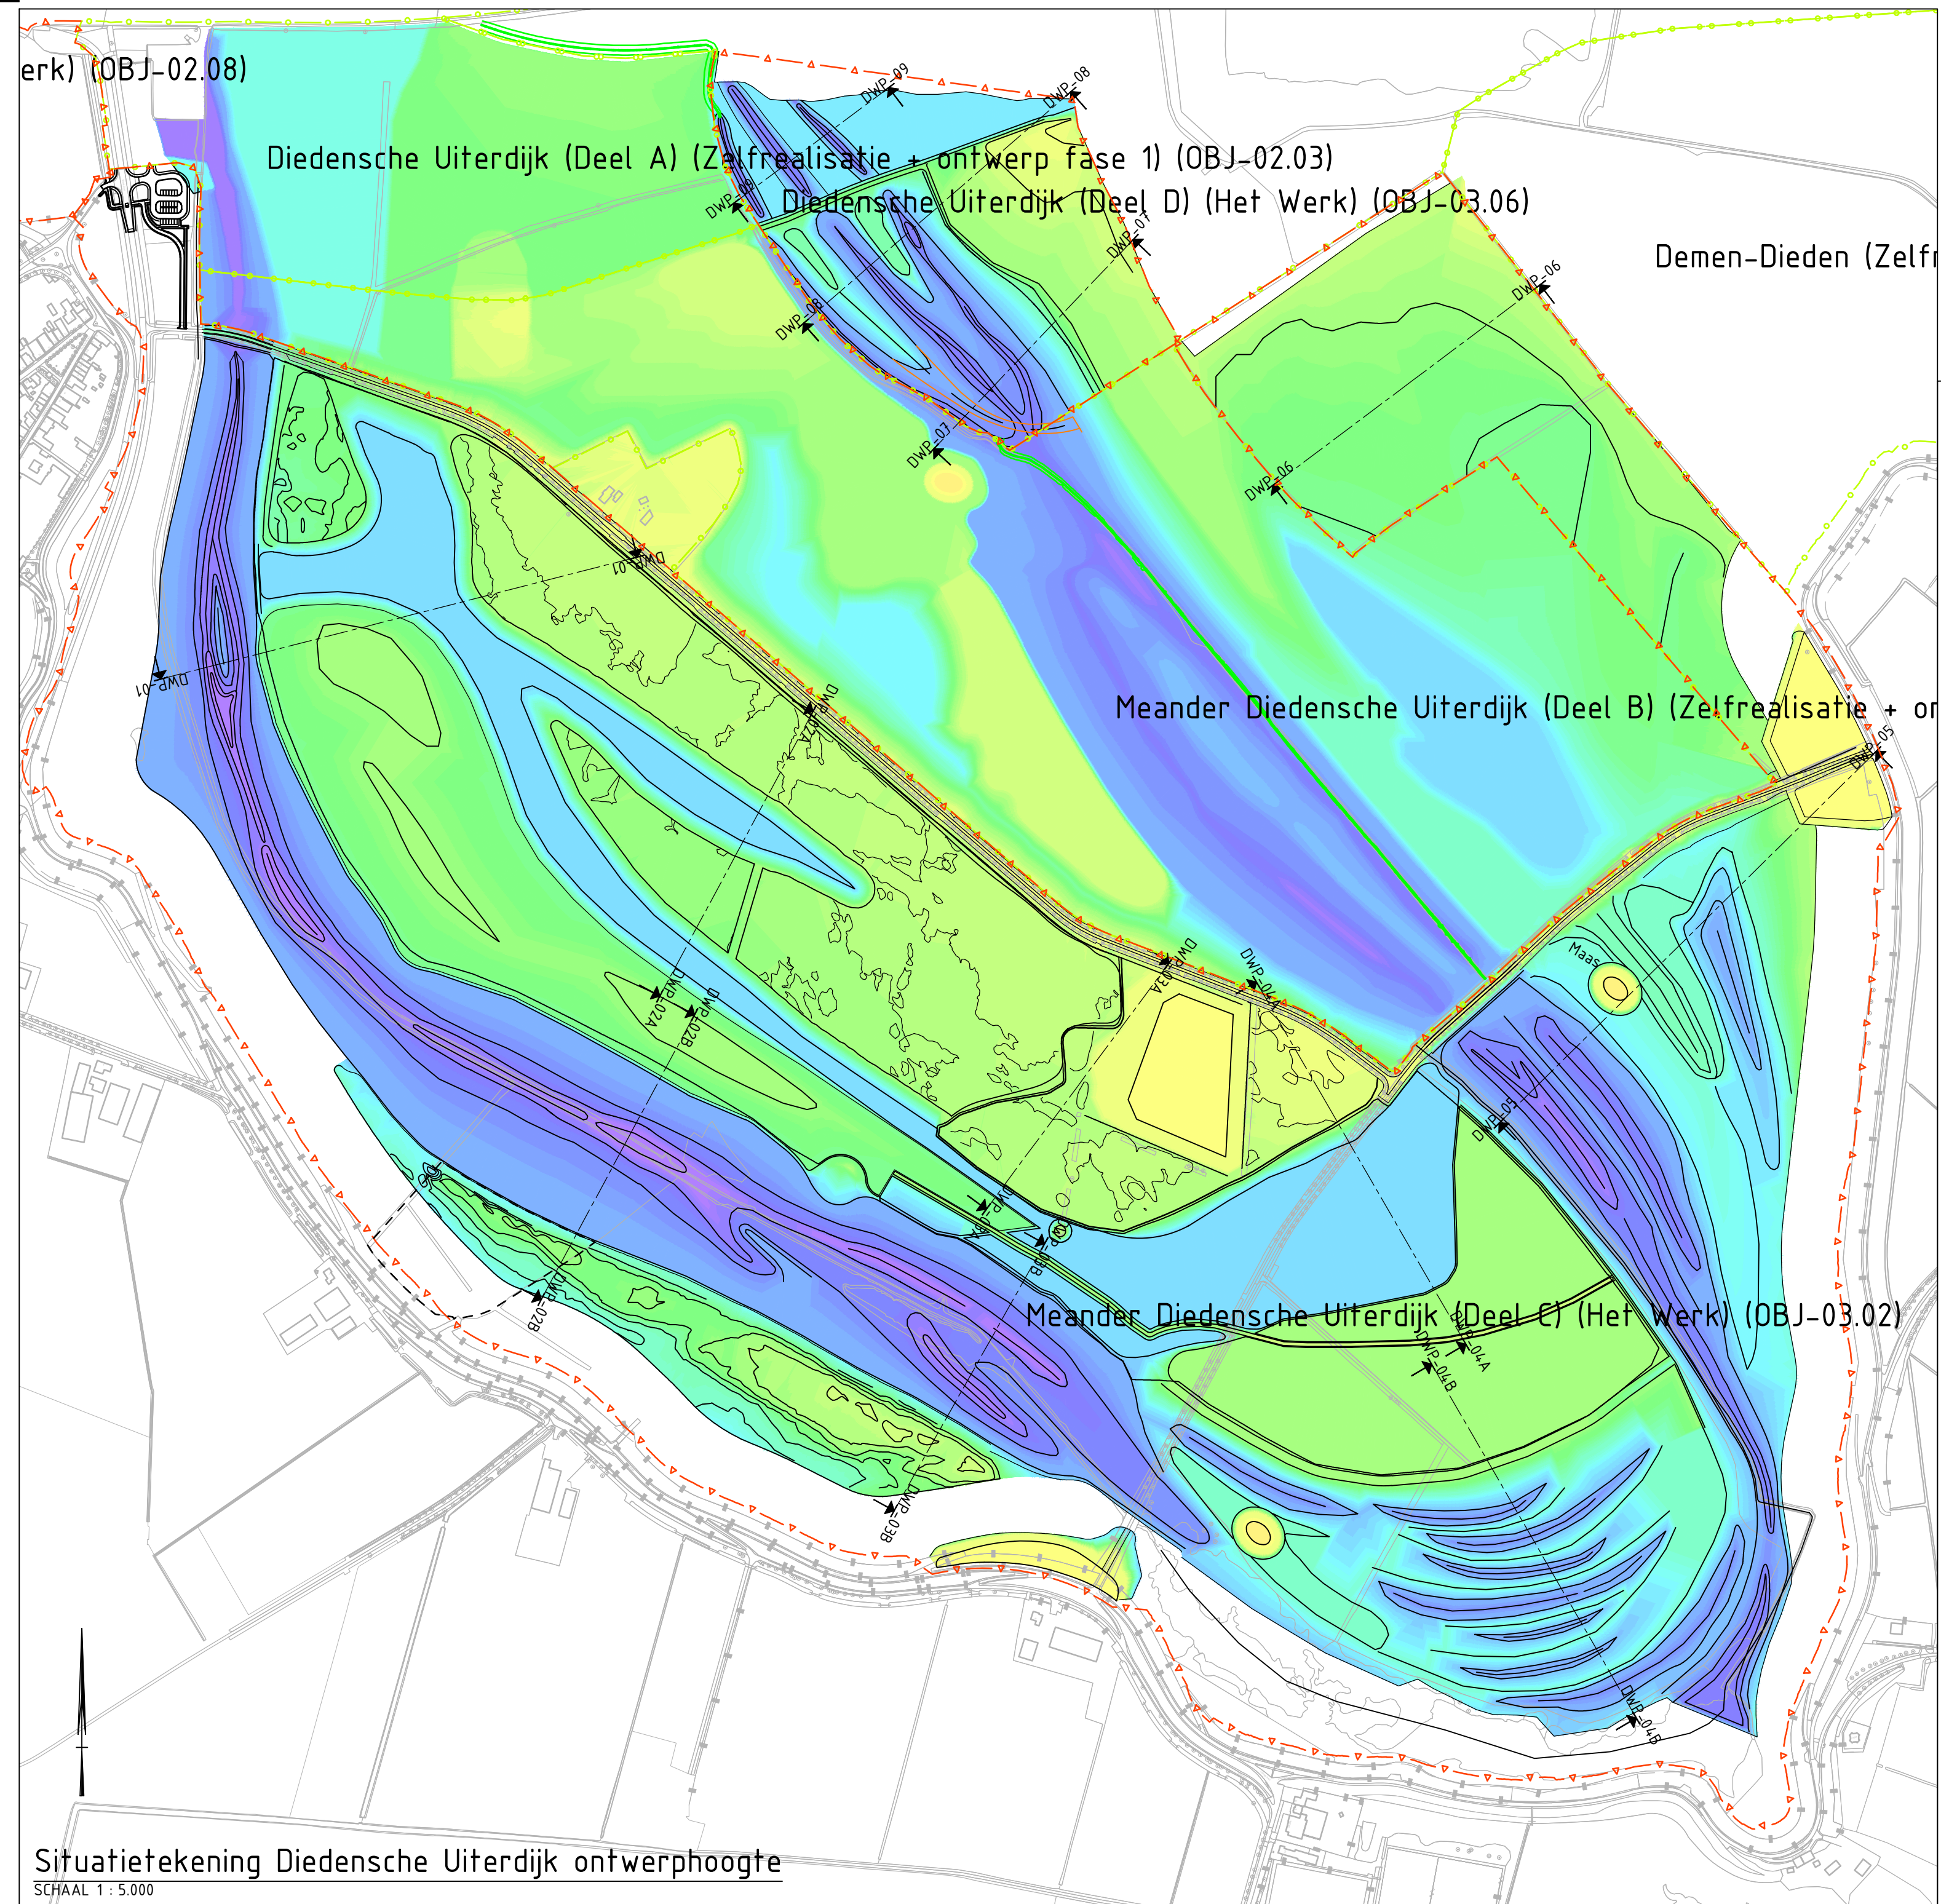
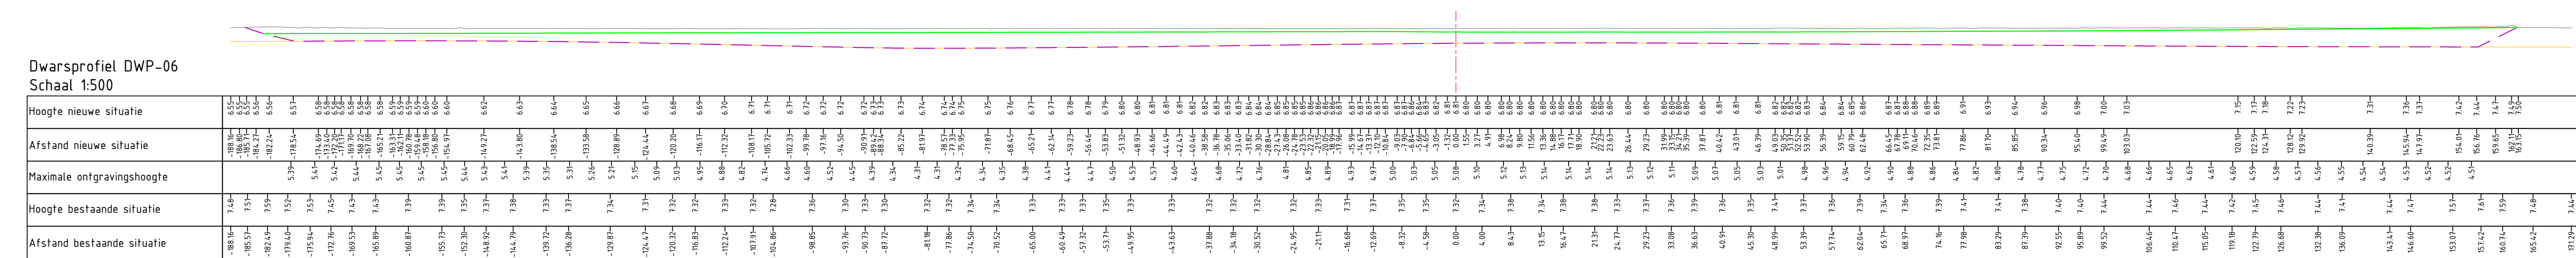
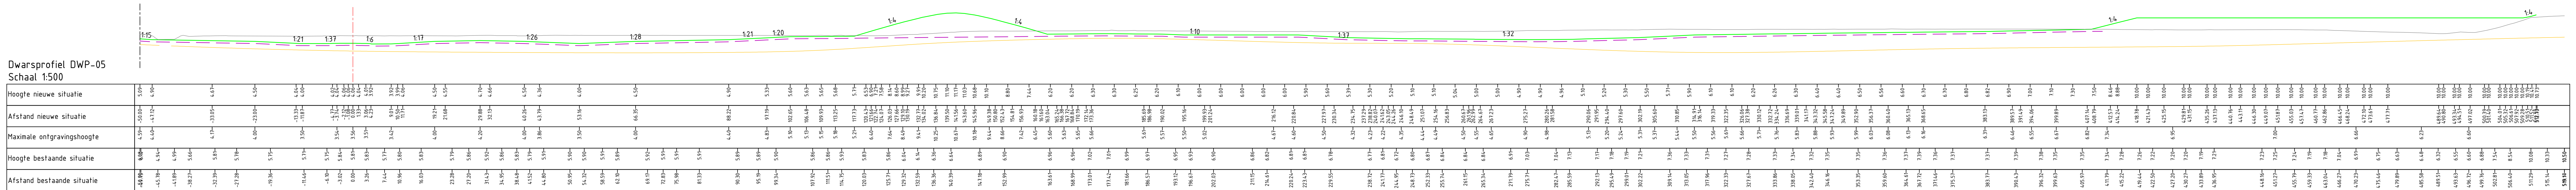
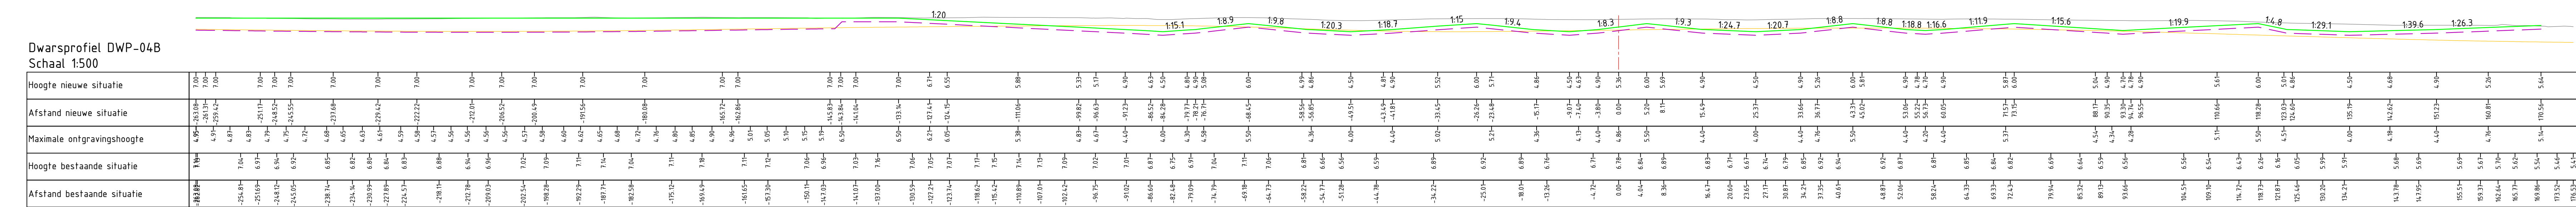
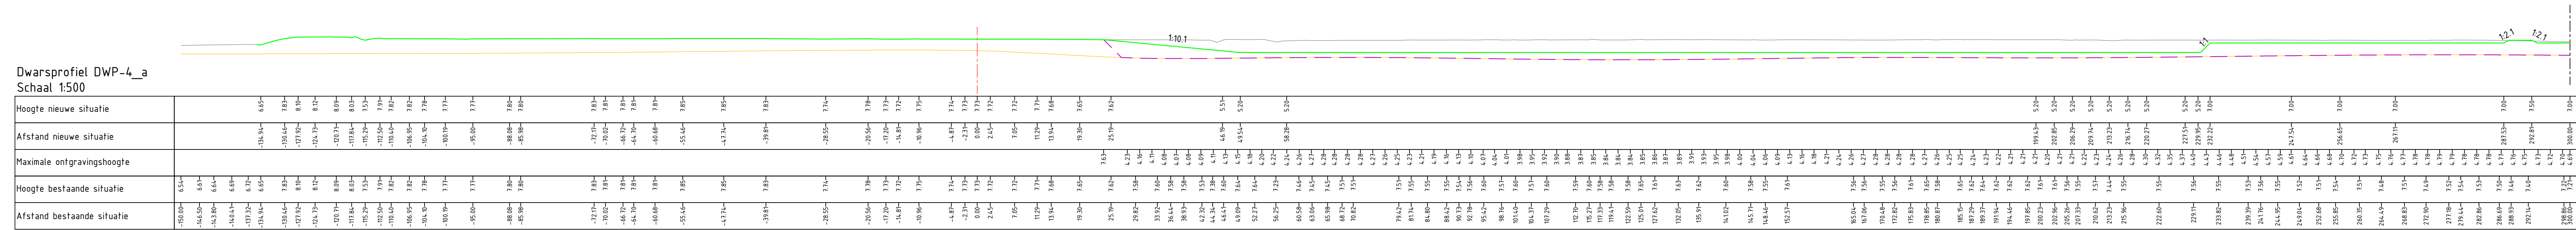


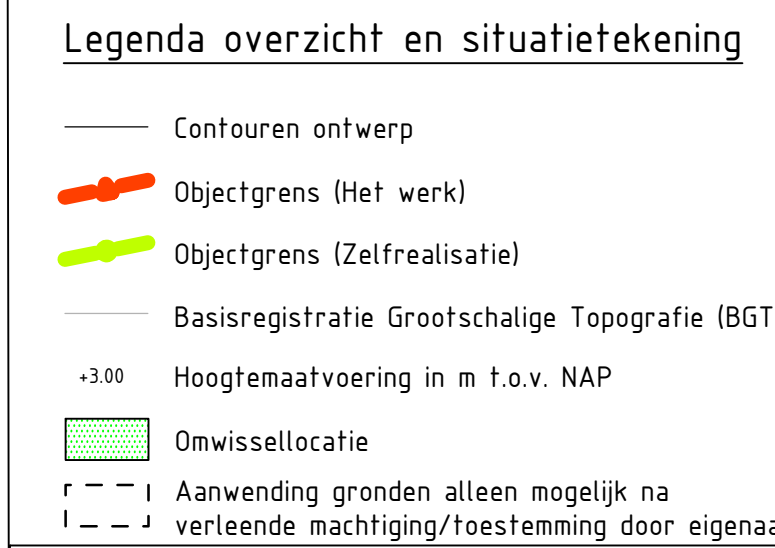

Hoogteligging ontwerp		
Van m-NAP	tot m-NAP	Kleur
0.000	3.000	
3.000	3.500	
3.500	3.700	
3.700	4.000	
4.000	4.200	
4.200	4.500	
4.500	4.600	
4.600	4.700	
4.700	4.900	
4.900	5.000	
5.000	5.200	
5.200	5.400	
5.400	5.600	
5.600	5.700	
5.700	5.800	
5.800	5.900	
5.900	6.000	
6.000	6.200	
6.200	6.300	
6.300	6.400	
6.400	6.500	
6.500	6.600	
6.600	6.800	
6.800	6.900	
6.900	7.000	
7.000	7.200	
7.200	7.400	
7.400	7.500	
7.500	7.600	
7.600	7.800	
7.800	10.000	
10.000	11.200	
11.200	12.000	
12.000	13.000	
13.000	14.000	
14.000	15.000	

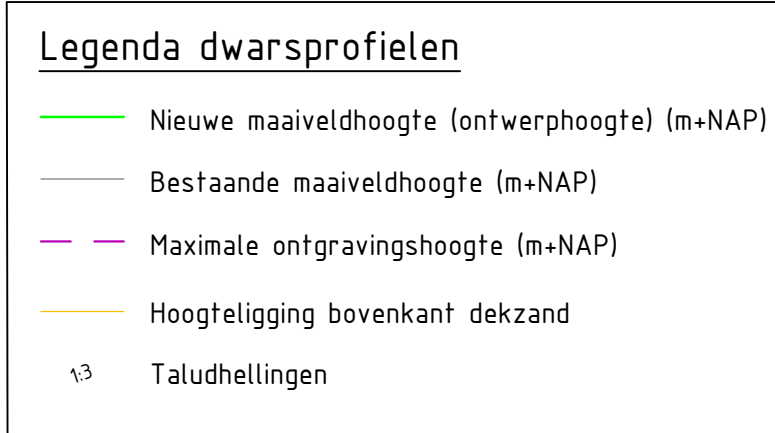

Referentiebestanden & xrefs:

- MM-R07-RVR-GWM-EM-0201_0202_0203_0301_0302
- MM-T00-DKN-GZM-XR-Percelen
- MM-T00-RVR-GZM-XR-0000-objectgrenzen
- xref-b-mema-ondergrond bgt-001

Algemene opmerkingen:

- Maten in meters, tenzij anders aangegeven
- Materiaalmaten in mm, tenzij anders aangegeven
- Diameters in mm, tenzij anders aangegeven
- Hoogtemaatvoering in meters f.o.v. NAP
- Hoeken aangegeven in graden
- Coördinaten in meters f.o.v. rijkdsdriehoekenstelsel

E1: Ontgrondingstekening Diedensche Uiterdijk blad 2

Schaal: 1 : Zie tekening	Wijzigingen	1	GLE	Definitief, versie 1.0	30-6-2022	
Get.: DG		12-01-2024	2	DG	Definitief, versie 2.0, 1-10-2022	7-10-2022
Gec.: WDJ		12-01-2024	3	DG	Definitief, versie 3.0, 24-11-2022	24-11-2022
			4	DG	Definitief, versie 4.0, 14-03-2023	14-3-2023
			5	DG	Definitief, versie 5.0, 12-01-2024	12-1-2024

Werk : Planuitwerking Meanderende Maas, Ravenstein -Lith

Onderdeel : DO Rivier

Meanderende		Besteknr.
-------------	---	-----------








P003285

Formaat

Ravensstein - Lith	HaskoningDHV Enhancing Society Together	Vermaat A0	- 32
--------------------	--	---------------	---------



Overzicht
SCHAAL 1 : 25.000