



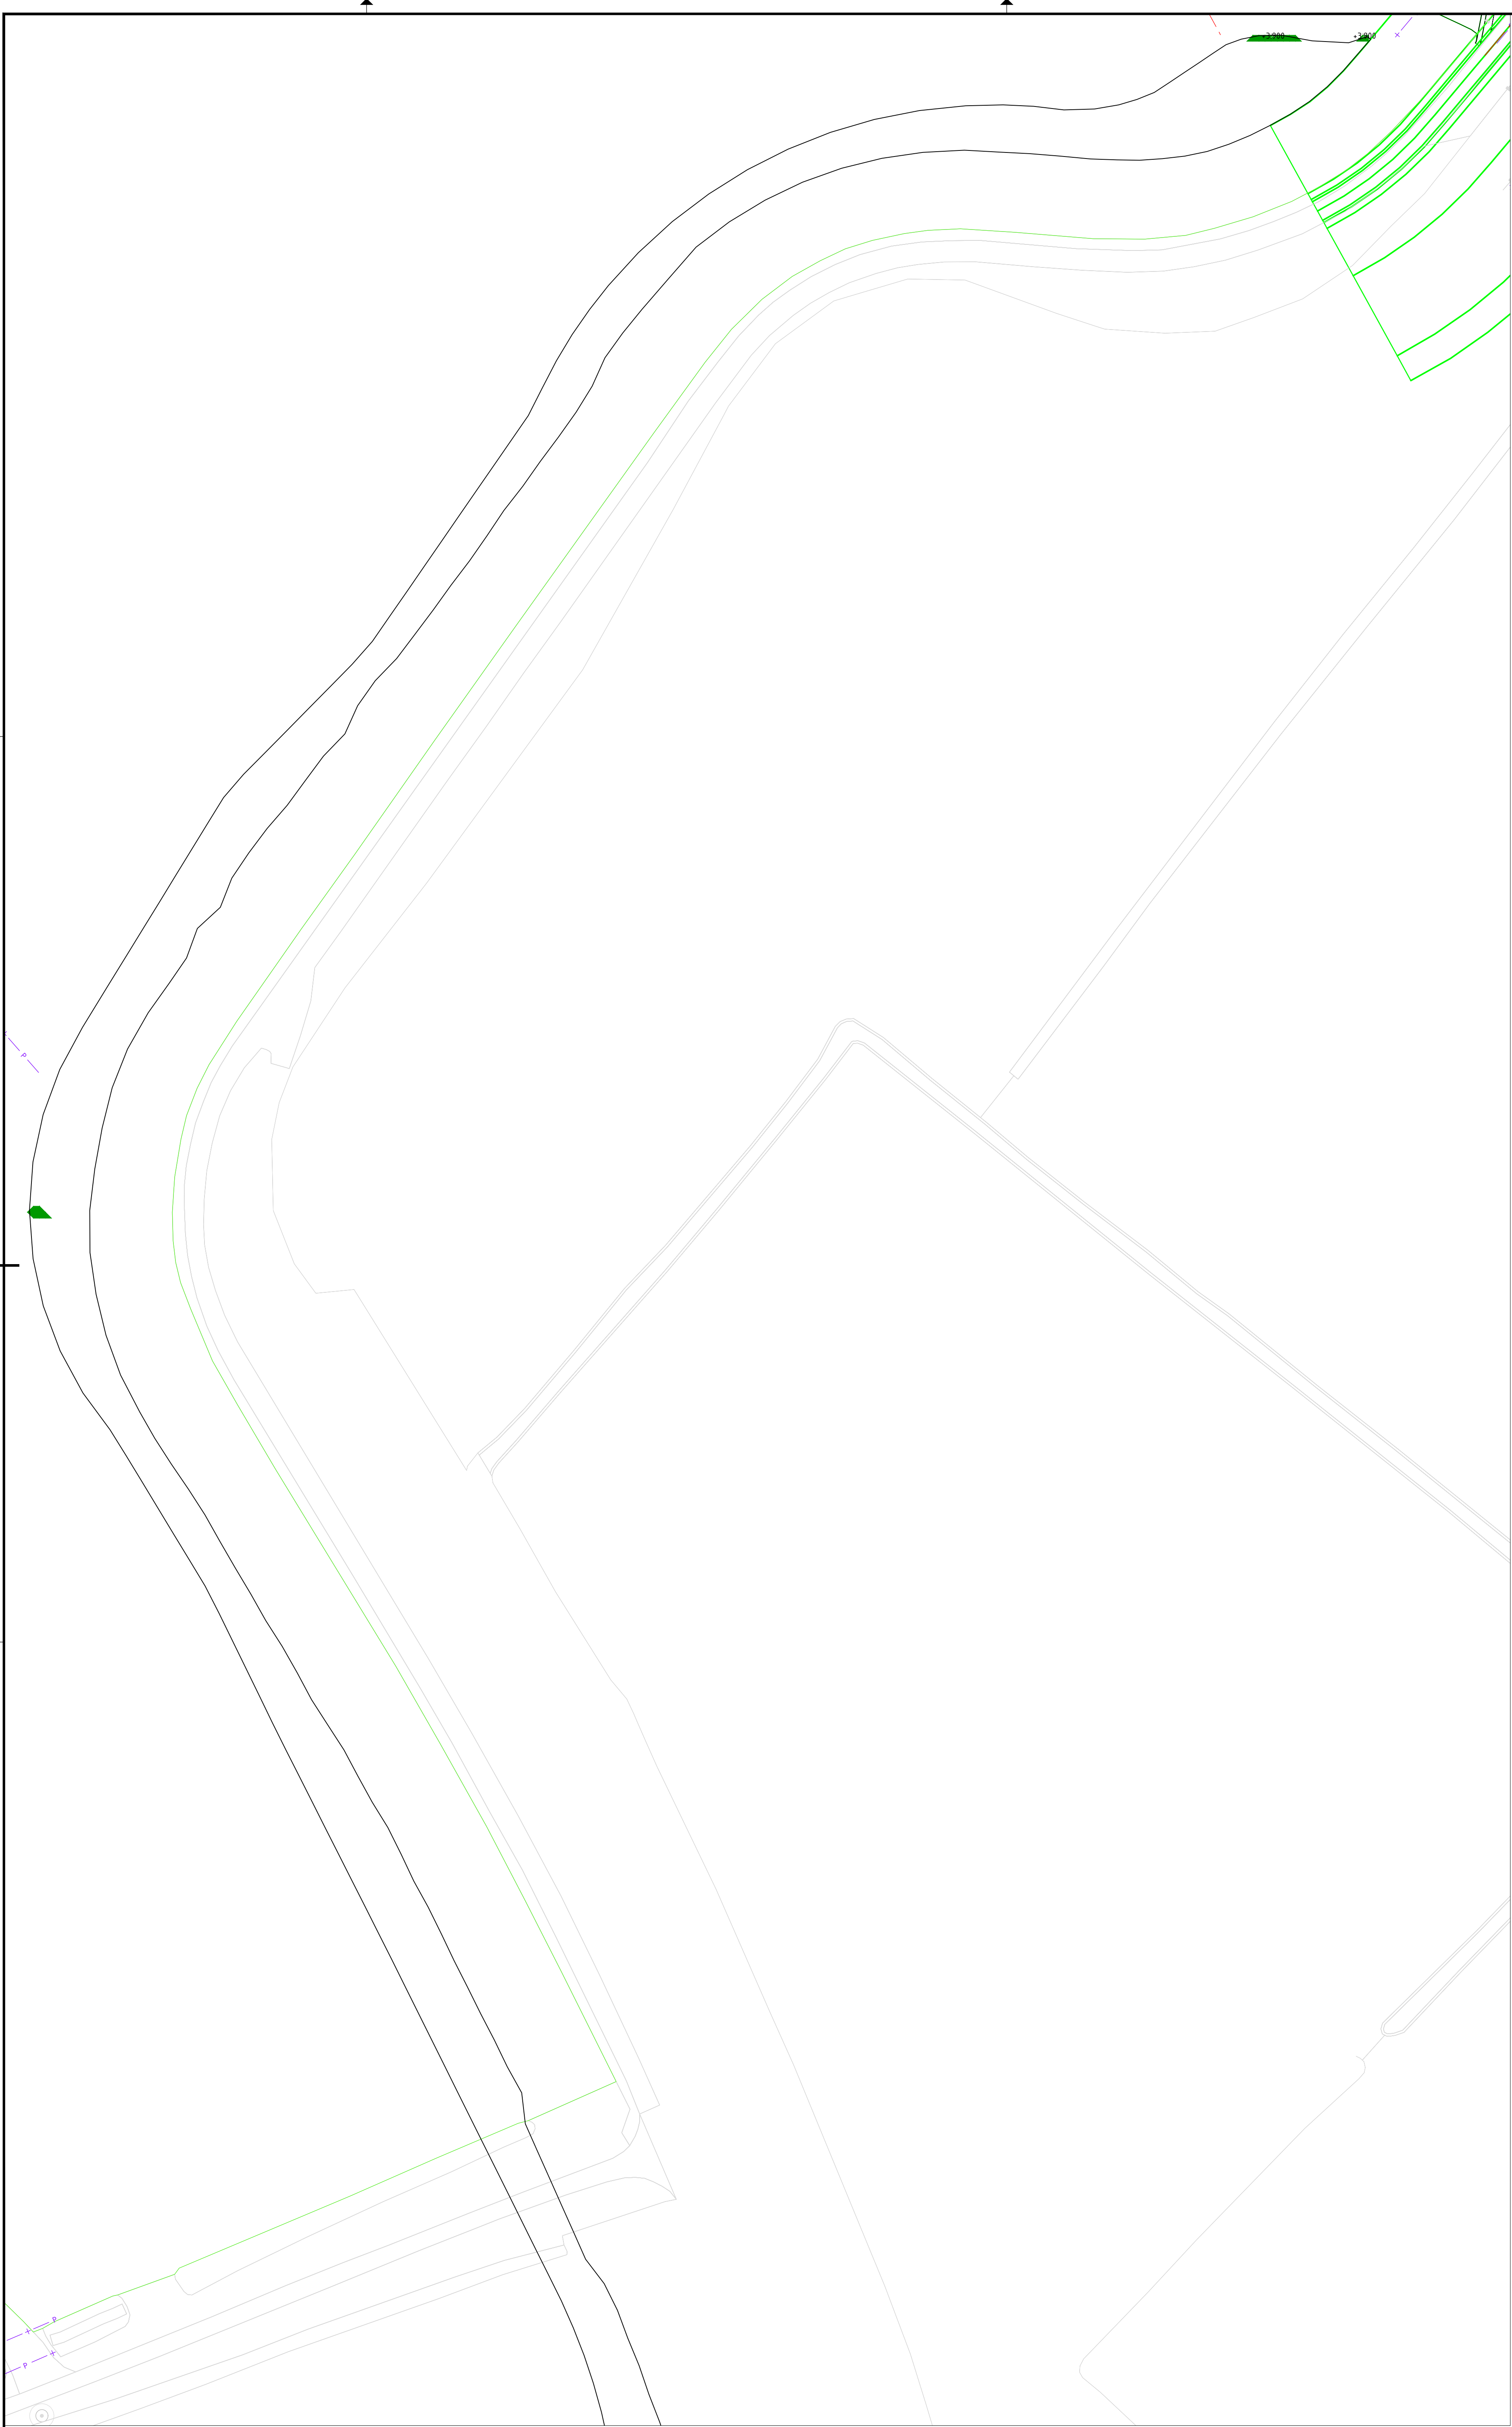


deel 4.1

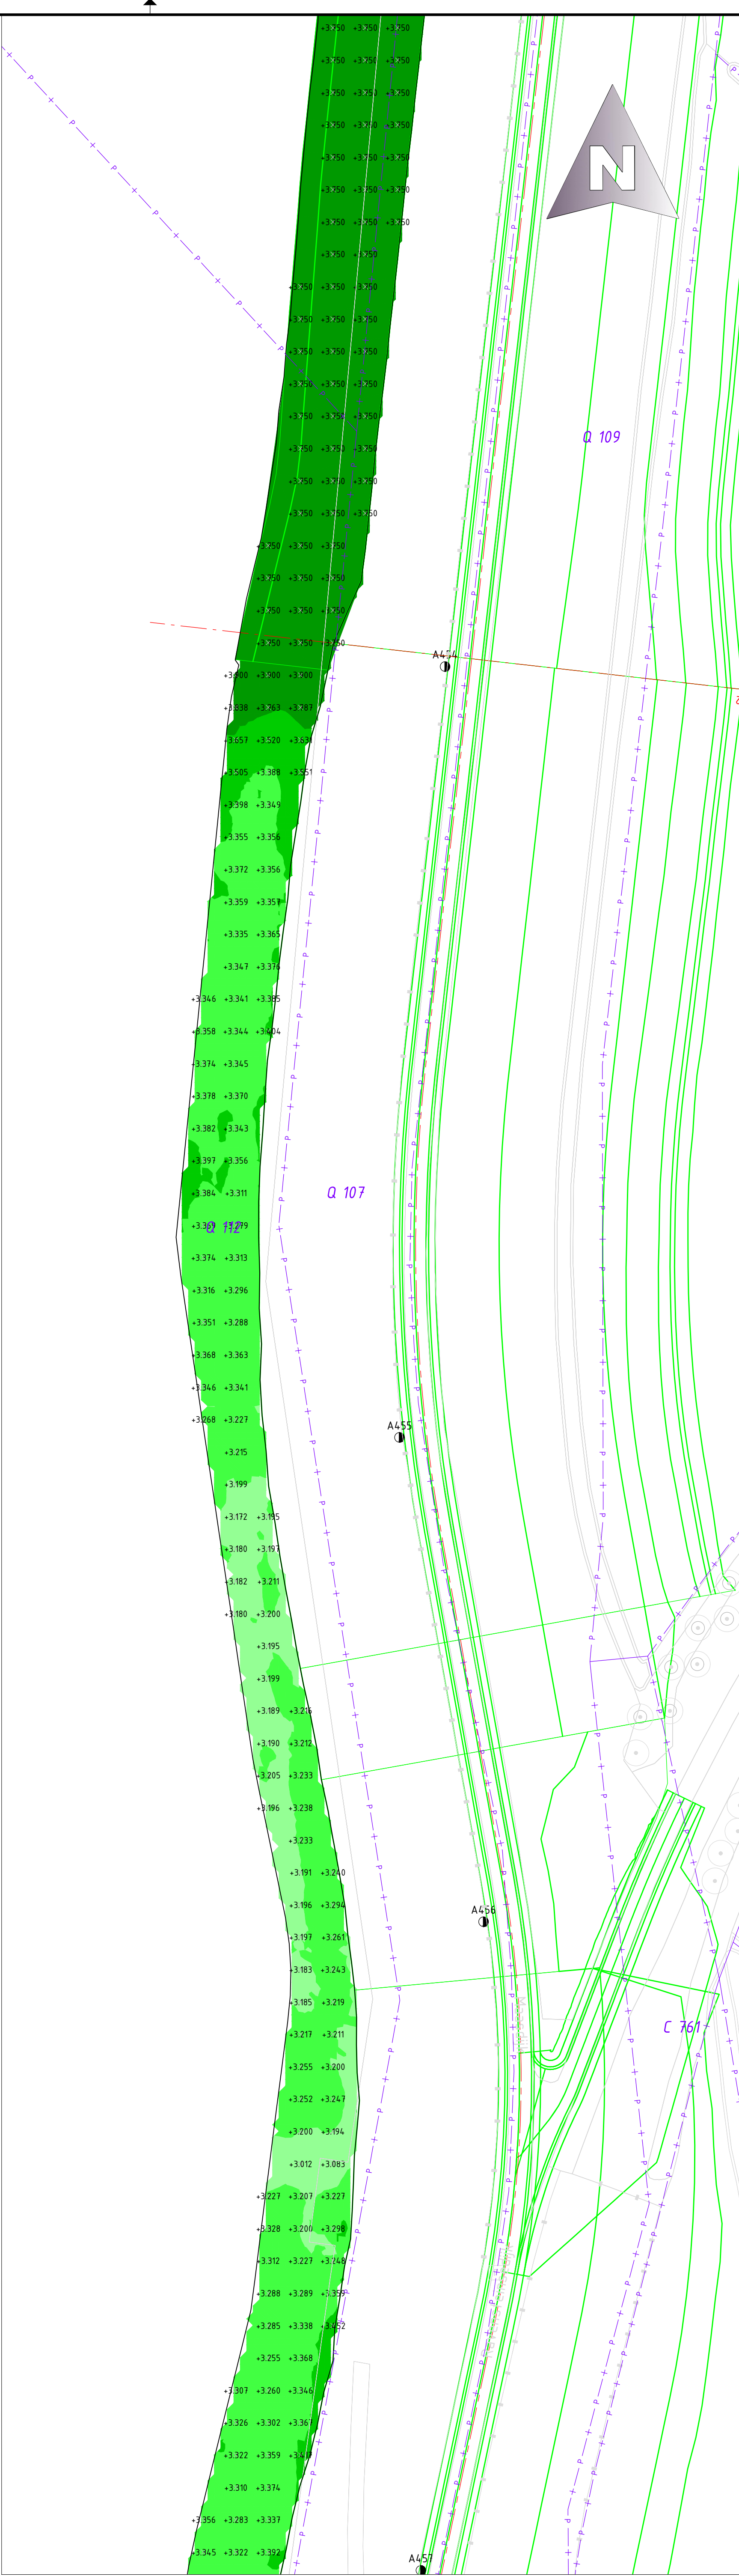

deel 4.2




deel 4.3

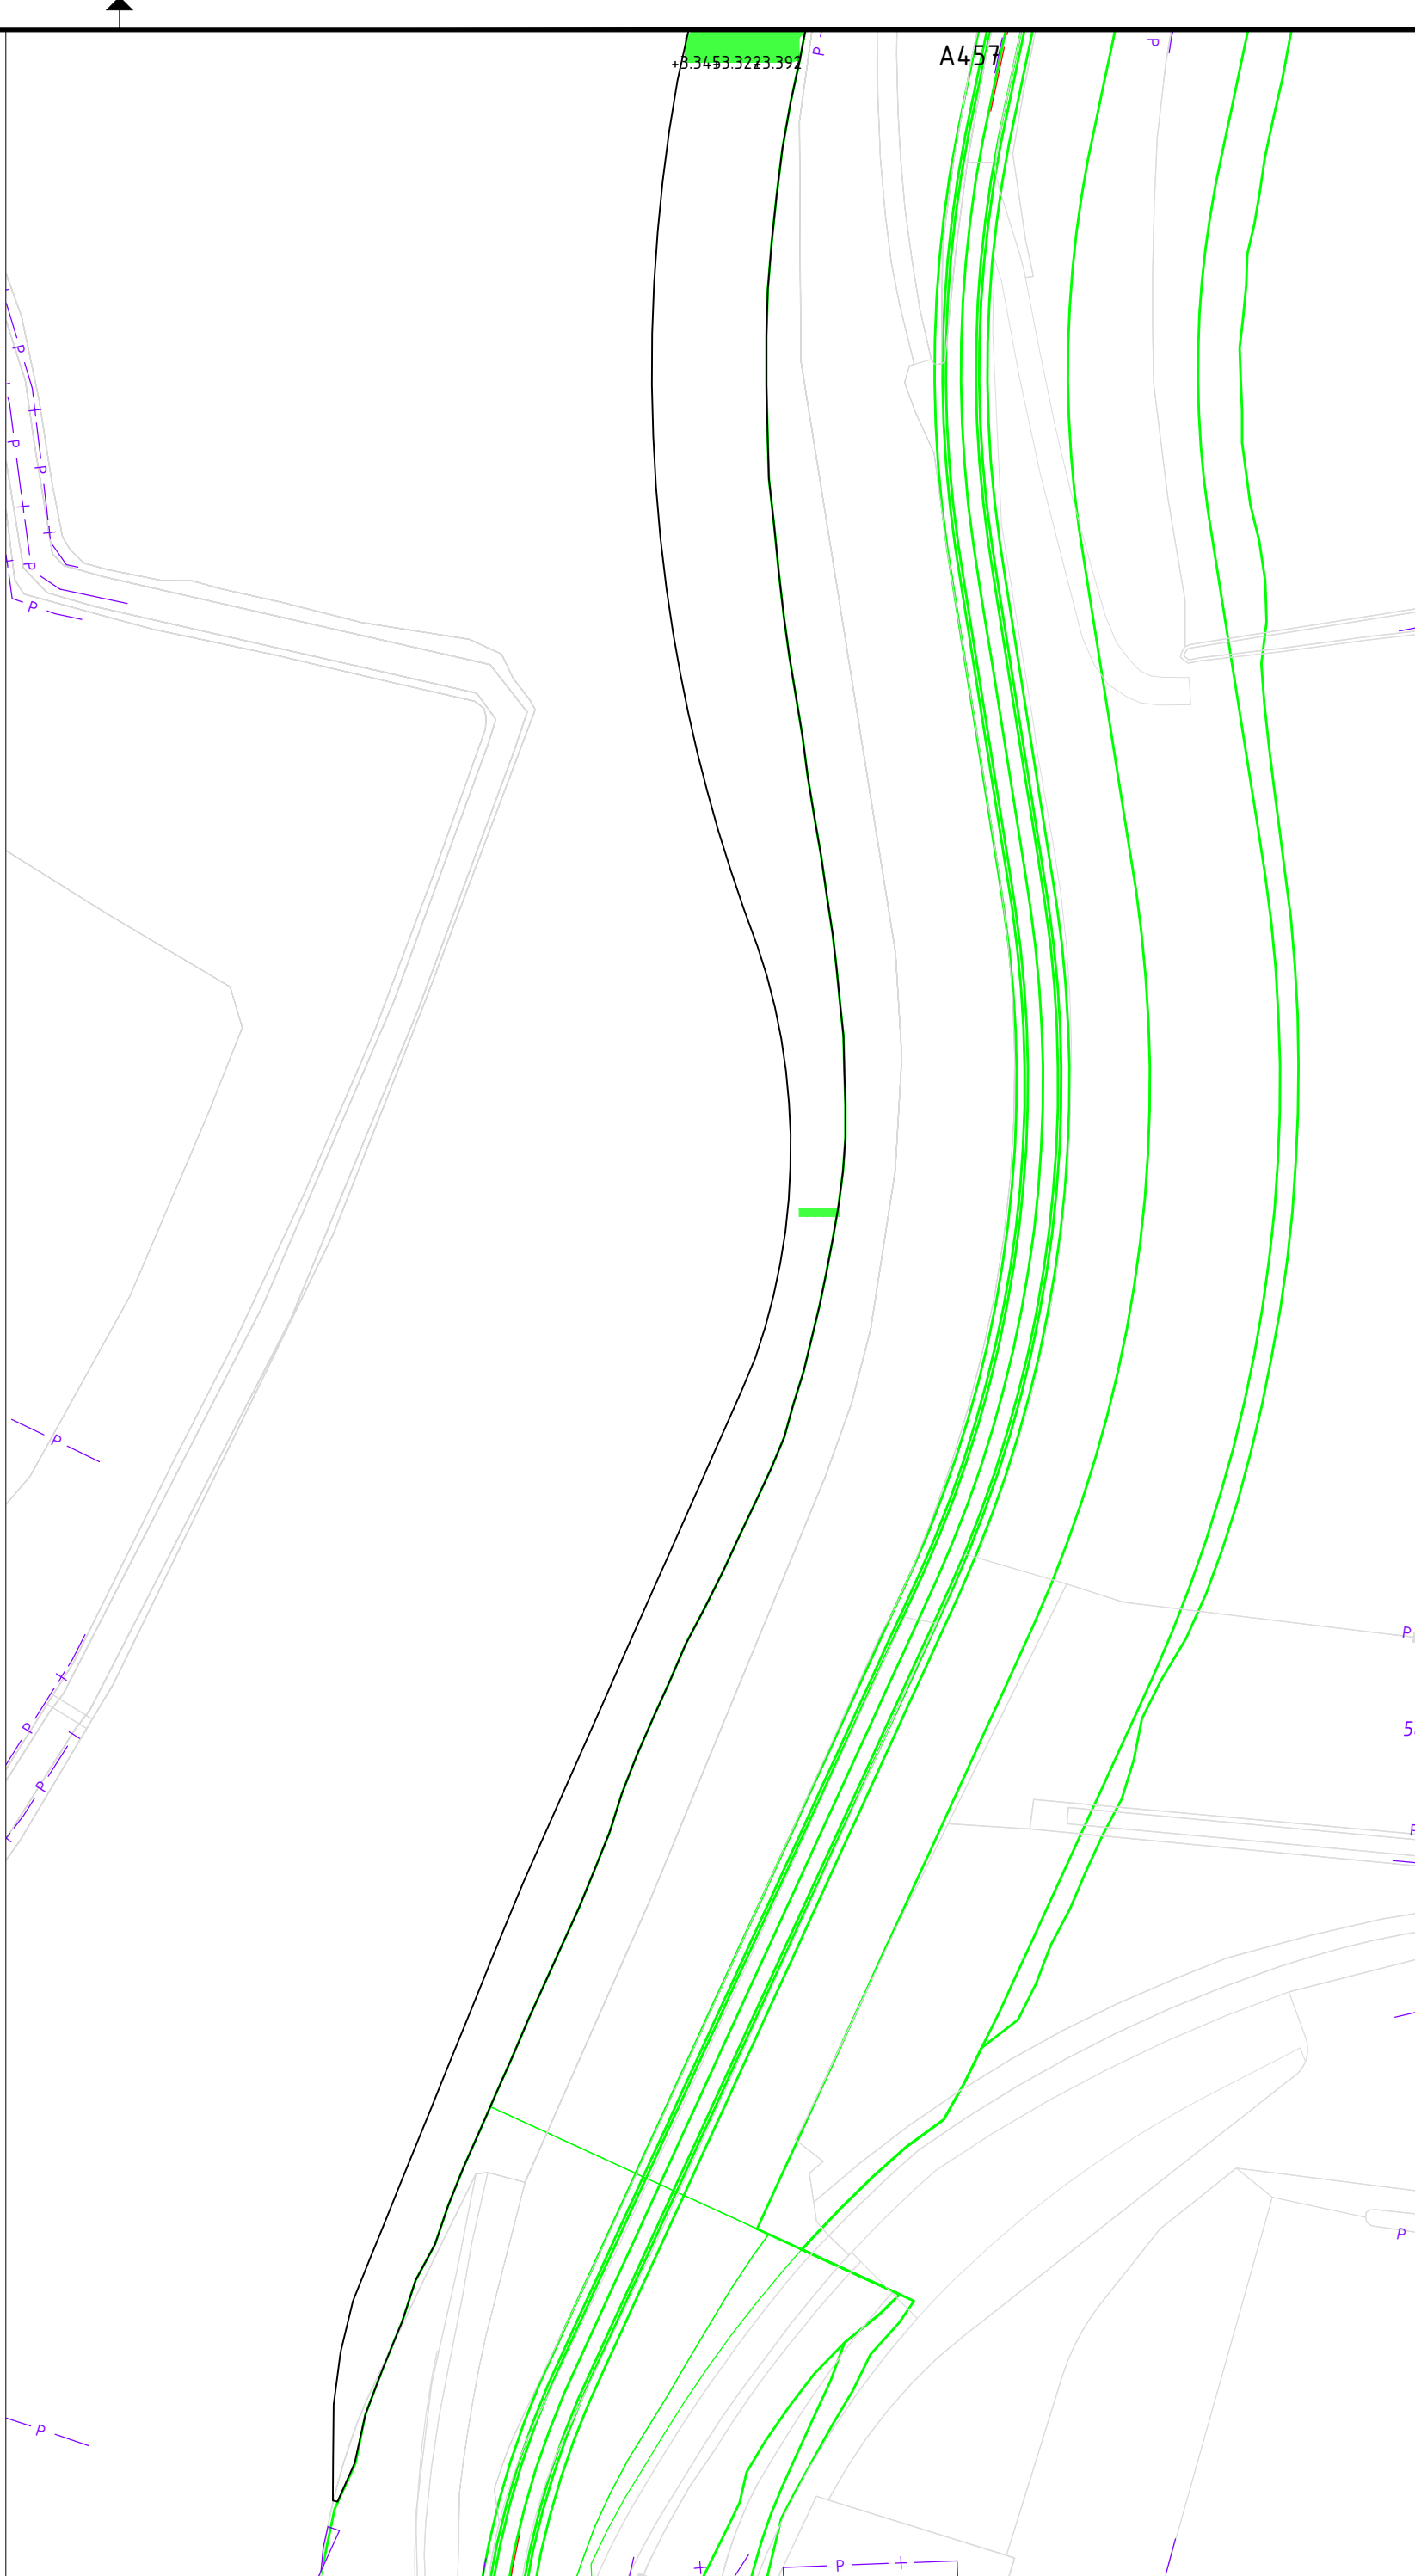

VERKLARING overzicht

- Maximaal ontgravingsniveau in [m NAP]
- Kadastrale grenzen
- Dijkontwerp D0+
- Dijkontwerp V0 as
- Dijkvak 1_4
Dijkvak 1_3 --- Grenslijn Dijksectie en/of dijkvak
- A384 Locatie dijkspaal met nummer bestaande situatie

Niveau maximale ontgraving			
range	van [m NAP]	tot m [NAP]	Kleur
1	1300	1600	
2	1600	1900	
3	1900	2100	
4	2100	2400	
5	2400	2600	
6	2600	2900	
7	2900	3200	
8	3200	3400	
9	3400	3700	
10	3700	3900	

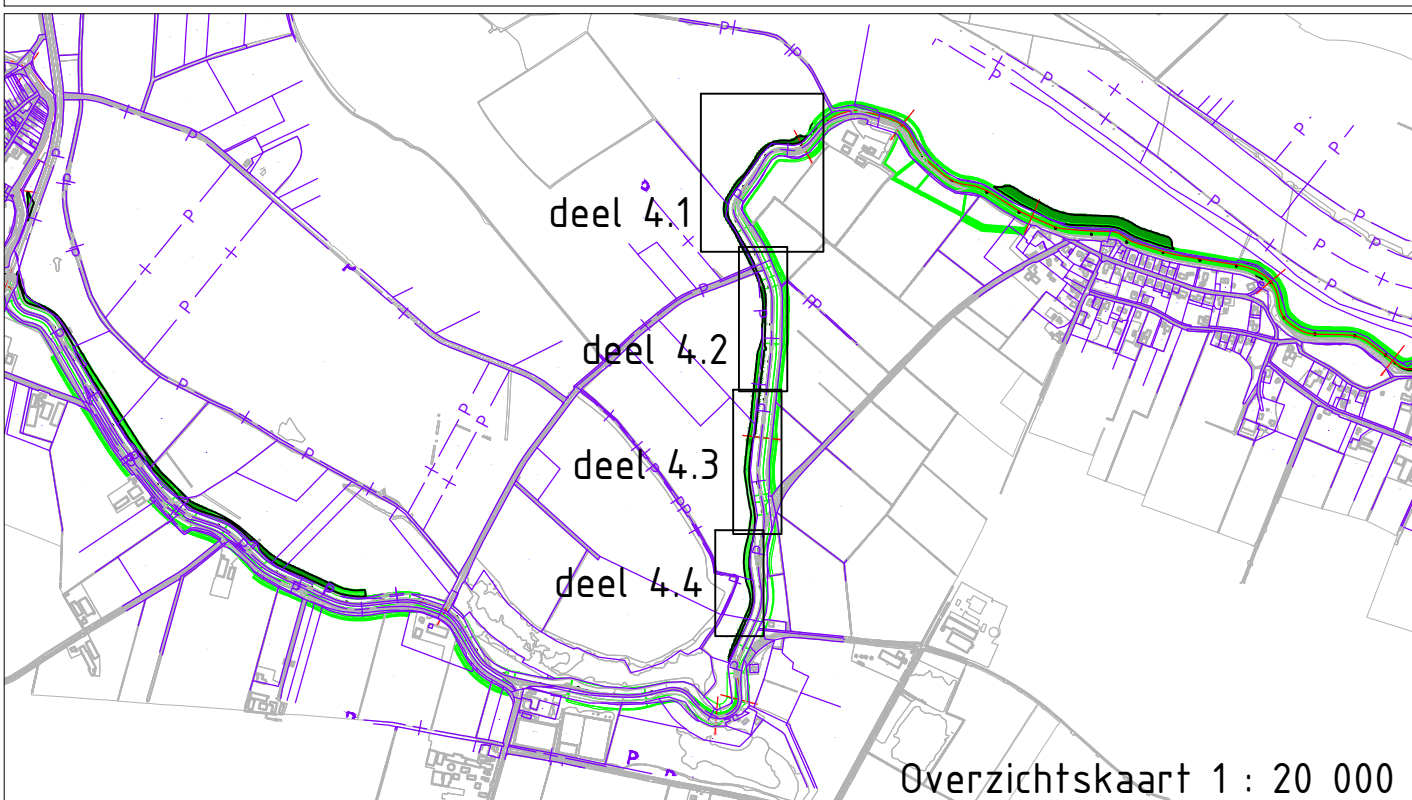




Schaal : 1 : 1500	A RvB Eerste uitgave	6-10-2022
Grt : KW 07-02-2023	B KW Aanpassing kleinkassingen D0+	07-02-2022
Grt : JVR 07-02-2023	Wijzigingen	

Werk : Planuitwerking Meanderende Maas, Ravenstein -Lith

Onderdeel : Ontgrondingsvergunning: maximaal ontgravingsniveau klei-inkassingen



Besteknr.
SOK MeMa 21-07-2021
Projectnummer
P0032858
Formaat blad 3
A0 32858-TEK-00219

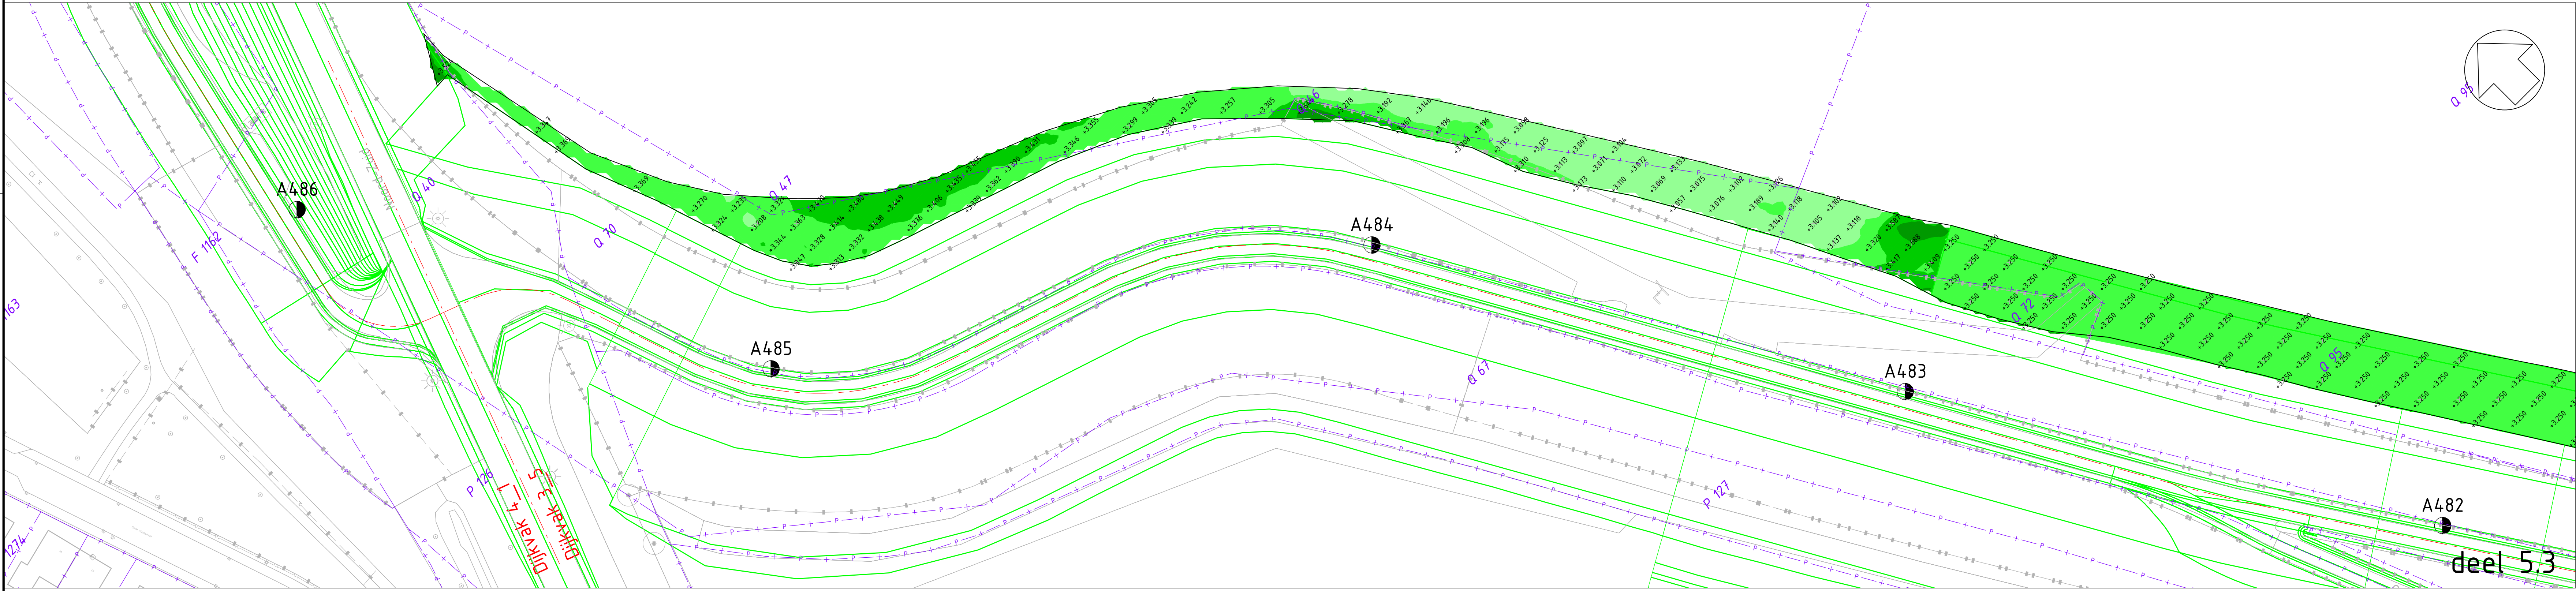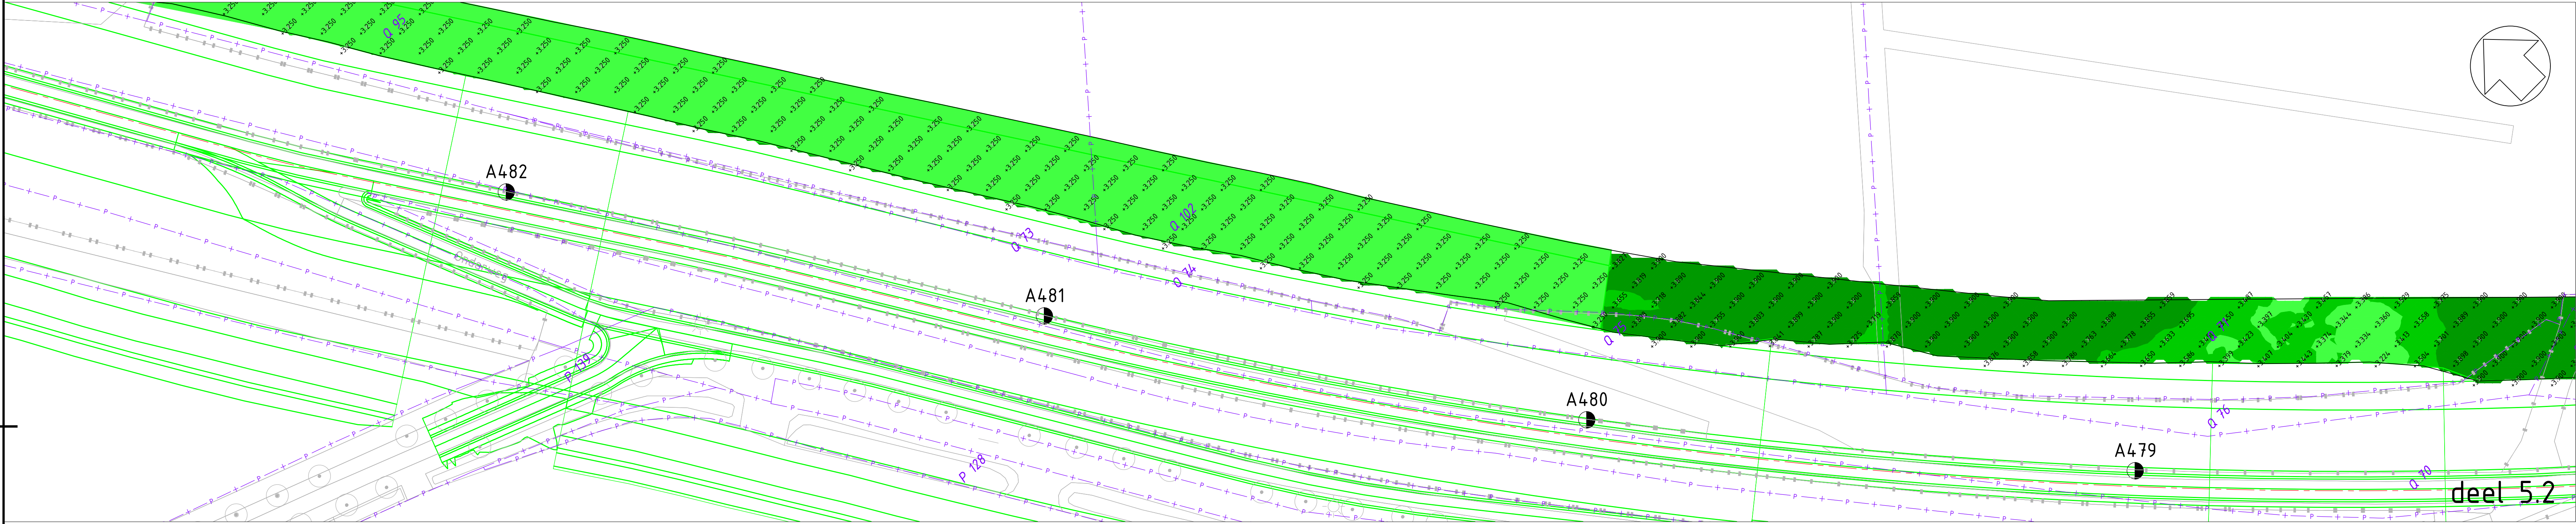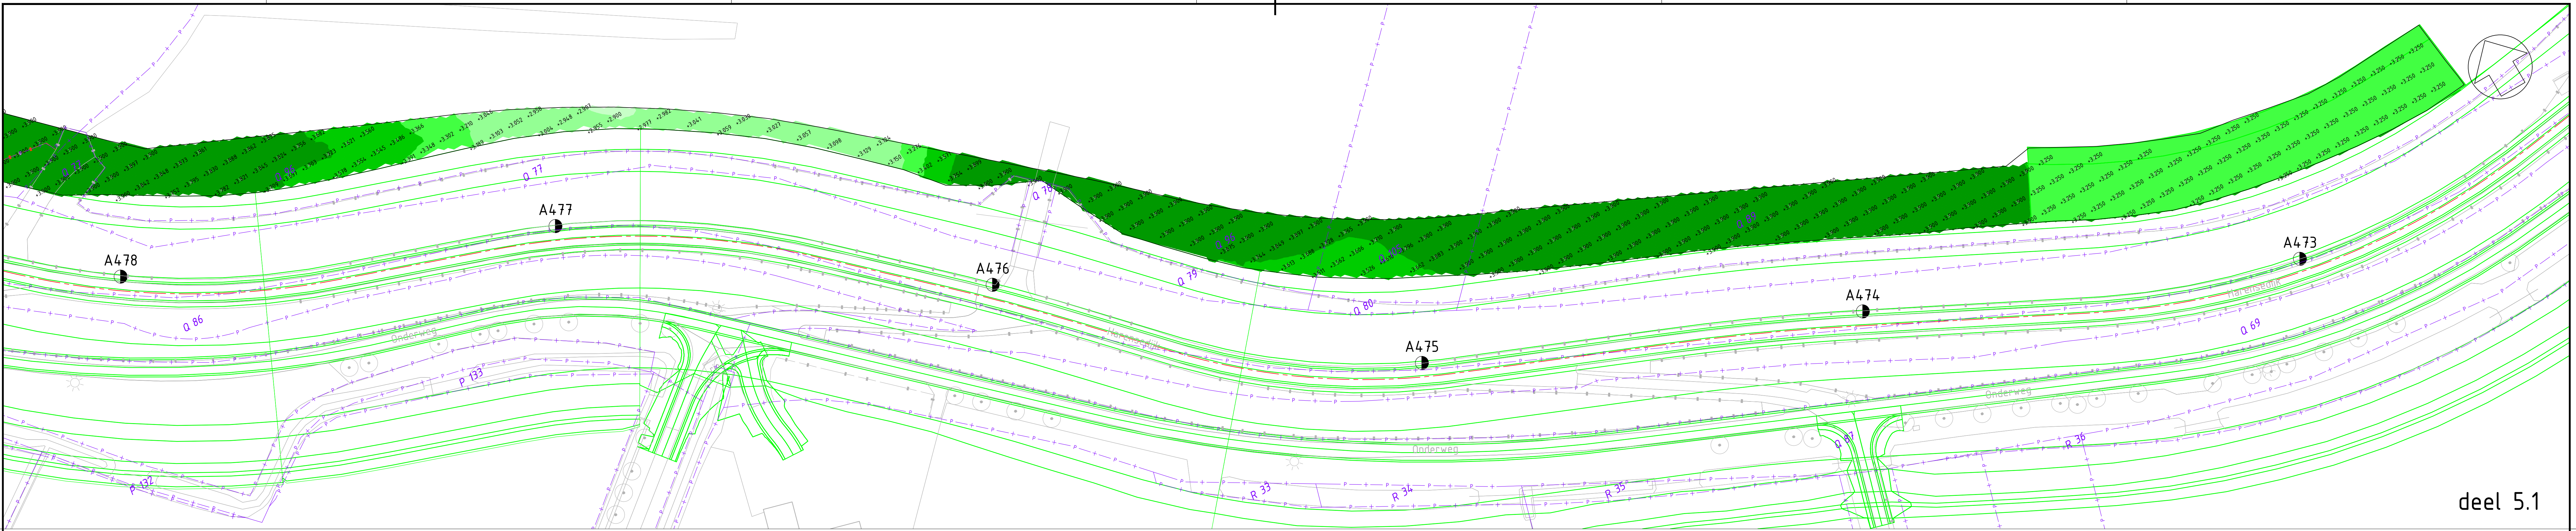

VERKLARING overzicht

- 777 Maximaal ontgravingsniveau in [m NAP]
- Kadastrale grenzen
- Dijkontwerp D0+
- Dijkontwerp VO as
- Grenslin Dijksectie en/of dijkvak
- Locatie dijkpaal met nummer bestaande situatie

Niveau maximale ontgraving			
range	van [m NAP]	tot m [NAP]	Kleur
1	1300	1600	
2	1600	1900	
3	1900	2100	
4	2100	2400	
5	2400	2600	
6	2600	2900	
7	2900	3200	
8	3200	3400	
9	3400	3700	
10	3700	3900	

deel 6

deel 5.3

deel 5.2

deel 5.1

overzichtskaart 1 : 20 000

Schaal : 1 : 1500

Get. : KW 07-02-2023

Get. : JVR 07-02-2023

A [RvB] Eerste uitgave

B [KW] Aanpassing kleinkassingen D0+

Wijzigingen

Werk : Planuitwerking Meanderende Maas, Ravenstein -Lith

Onderdeel : Ontgrondingsvergunning: maximaal ontgravingsniveau klei-inkassingen

Meanderende Maas





Boskalis

Royal HaskoningDHV

Besteknr. SOK MeMa 21-07-2021

Projectnummer P0032858

Formaat blad 4. A0 32858-TEK-00219

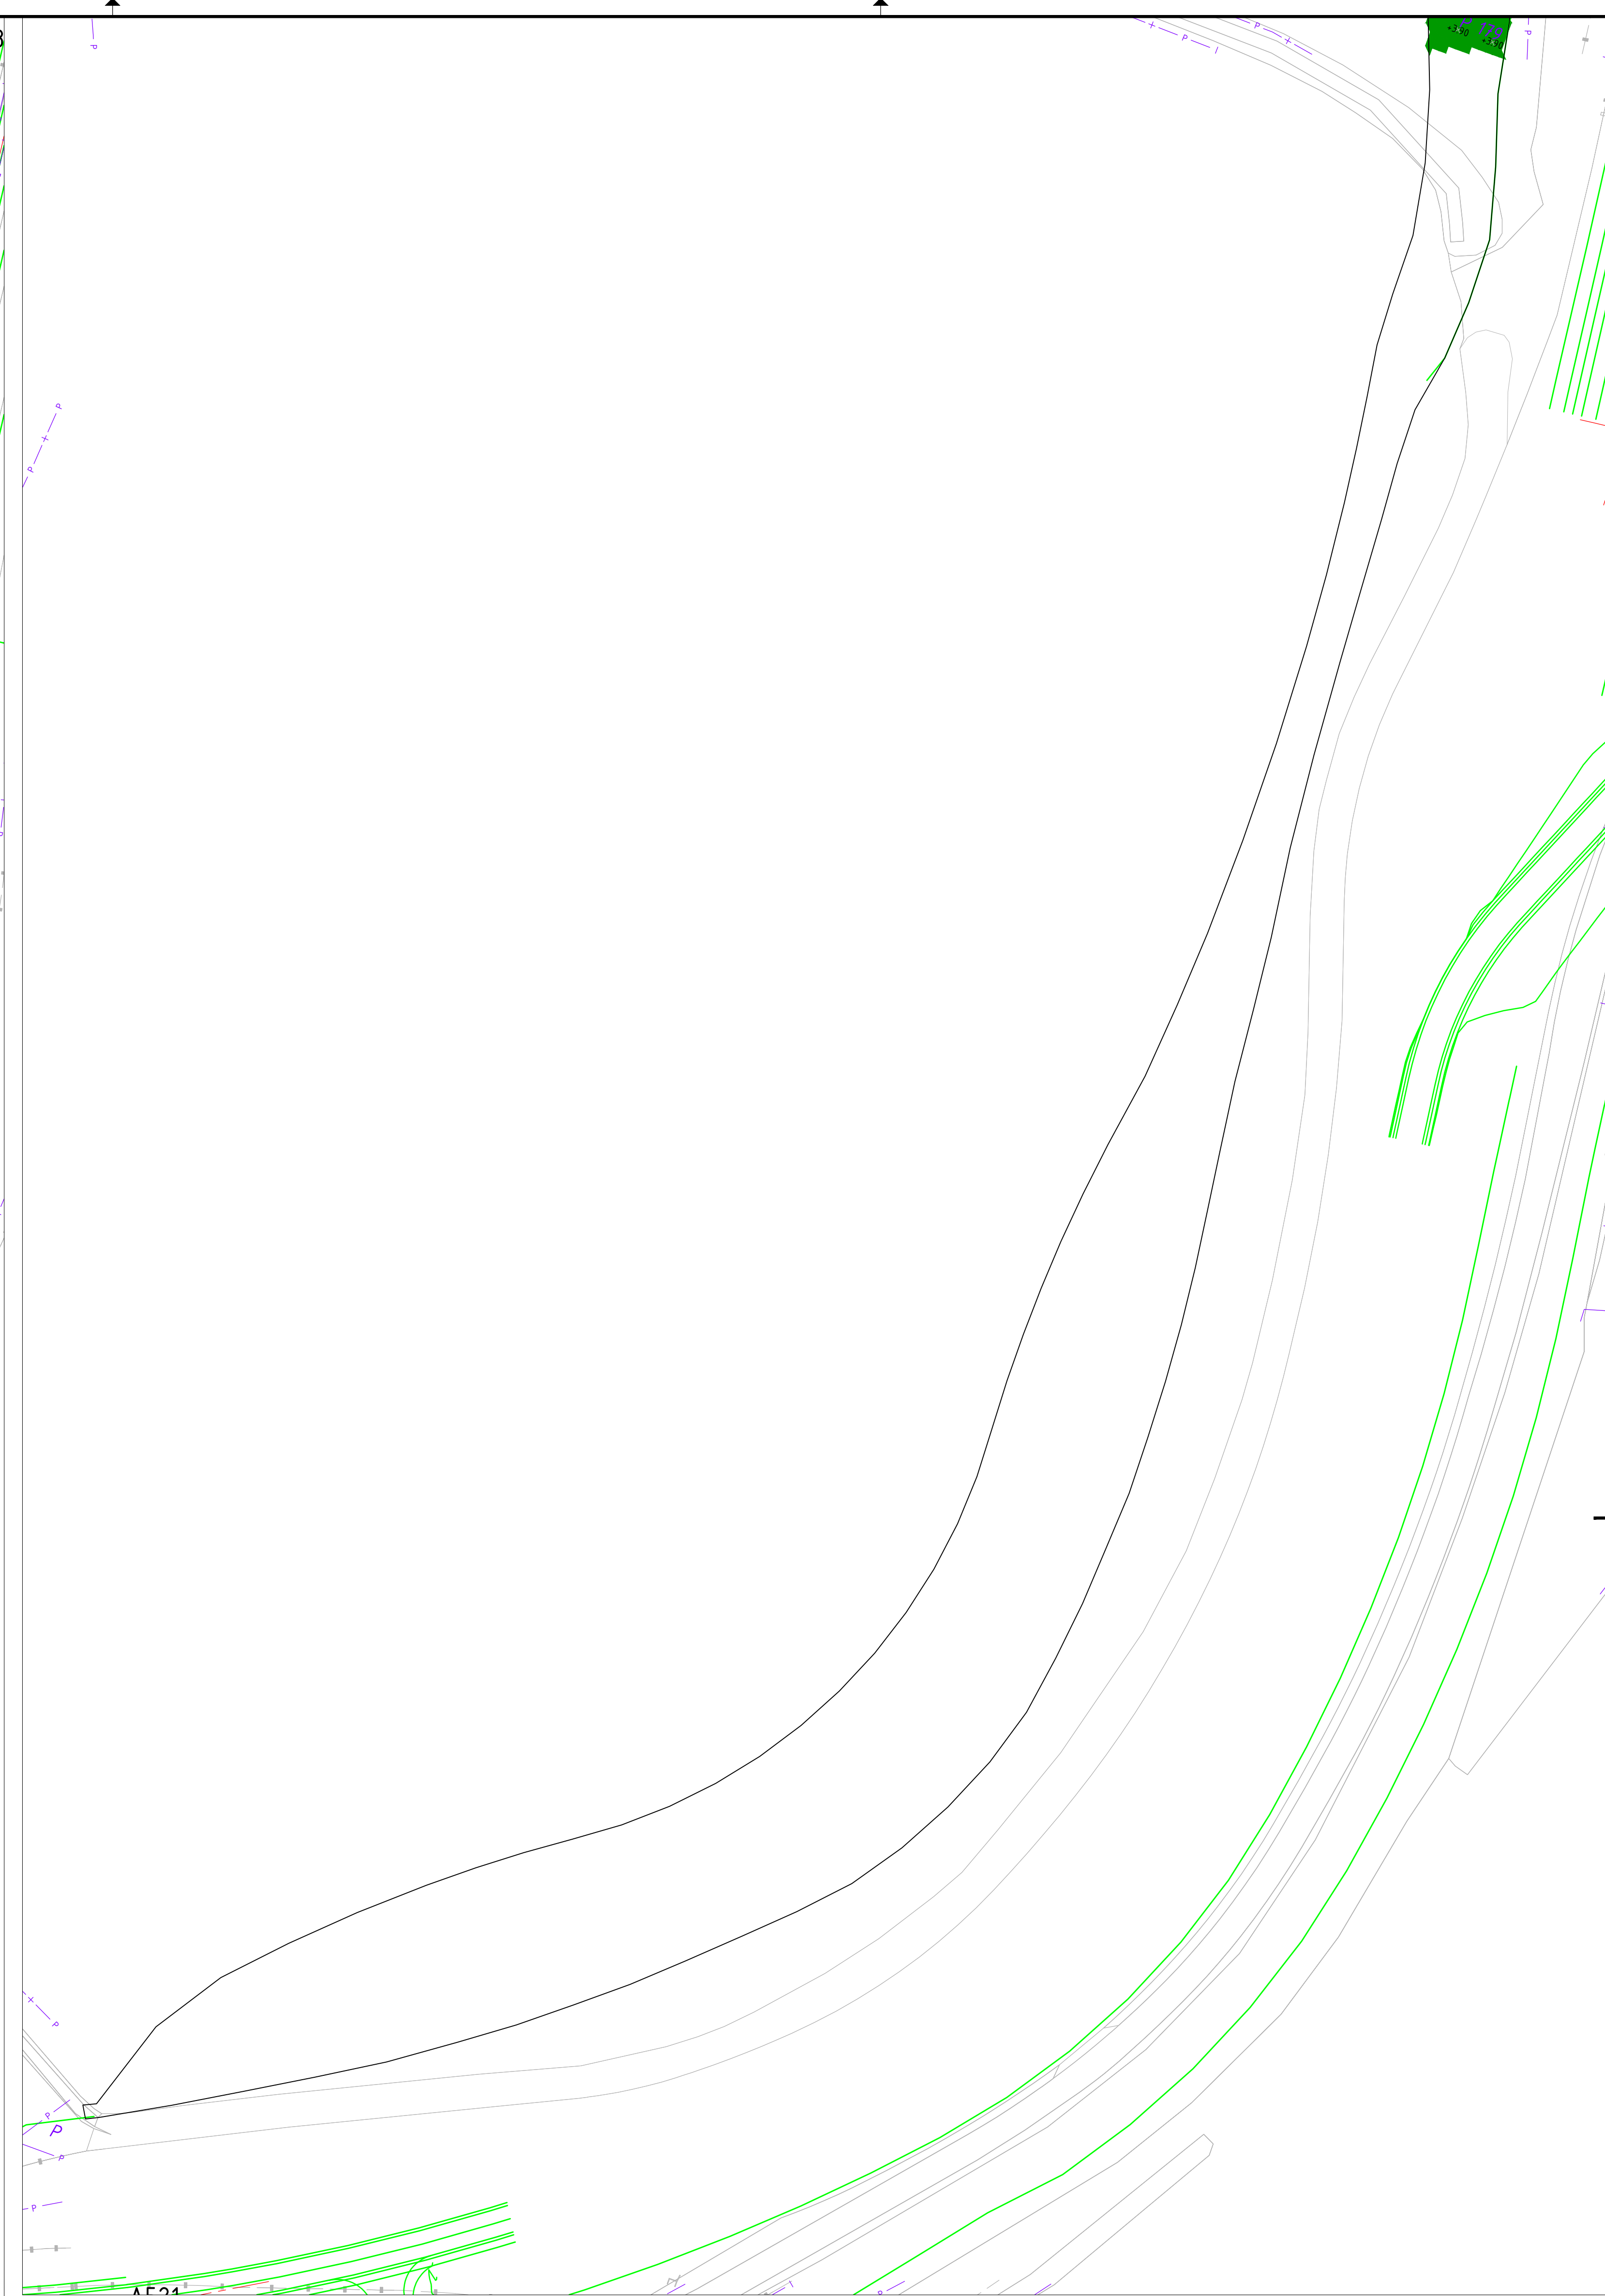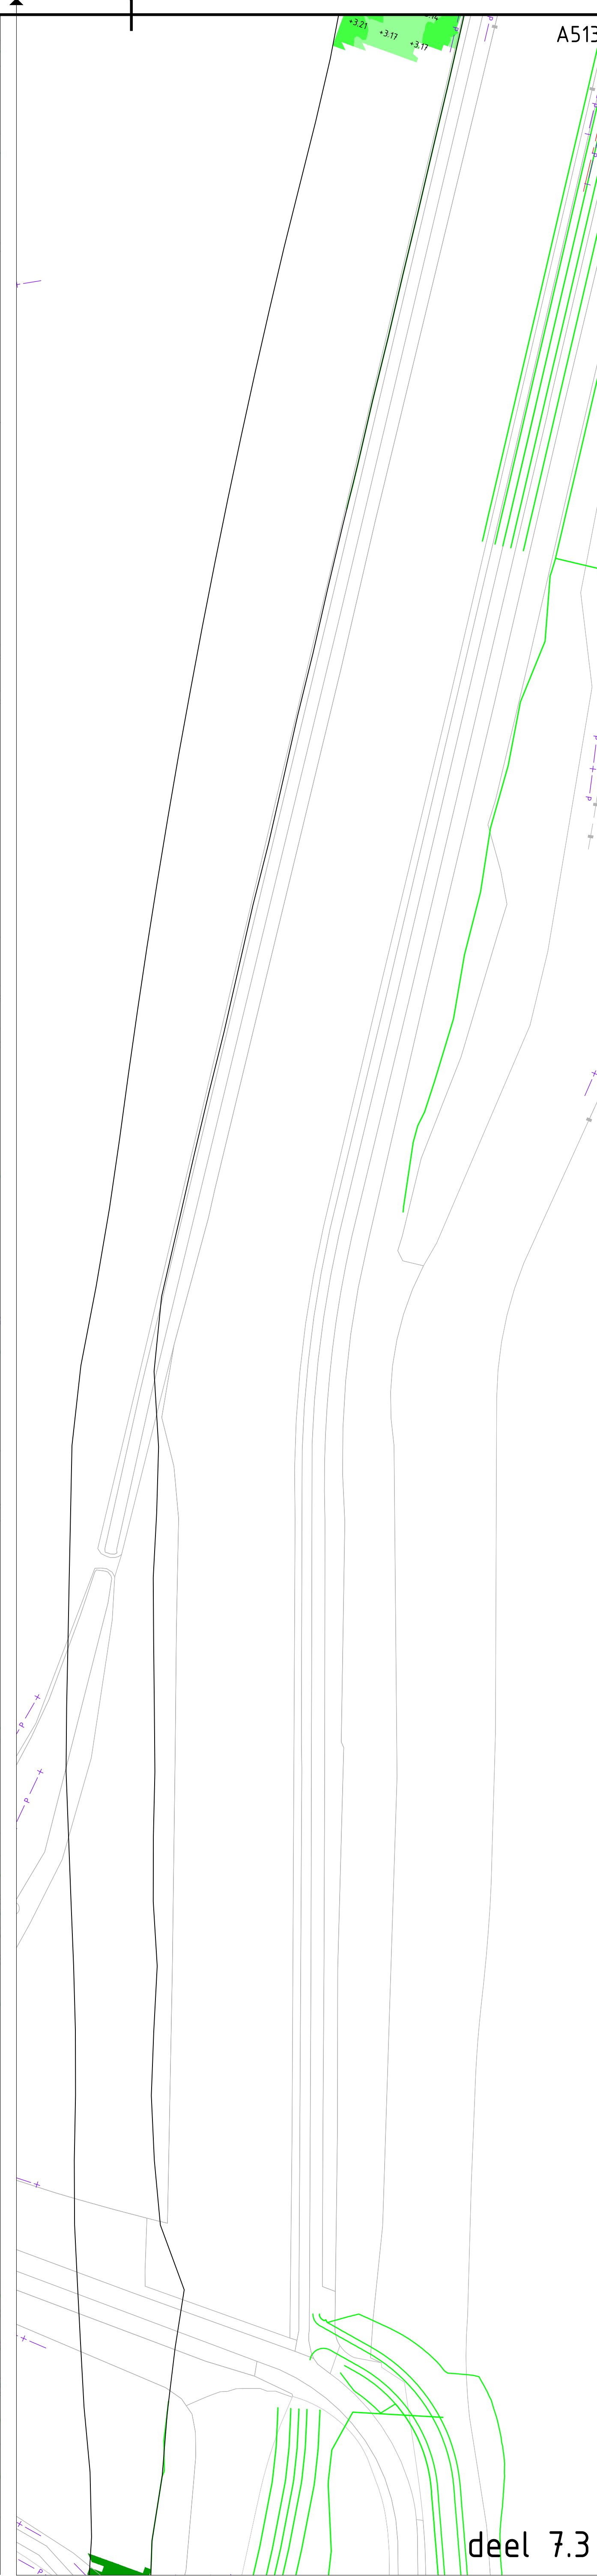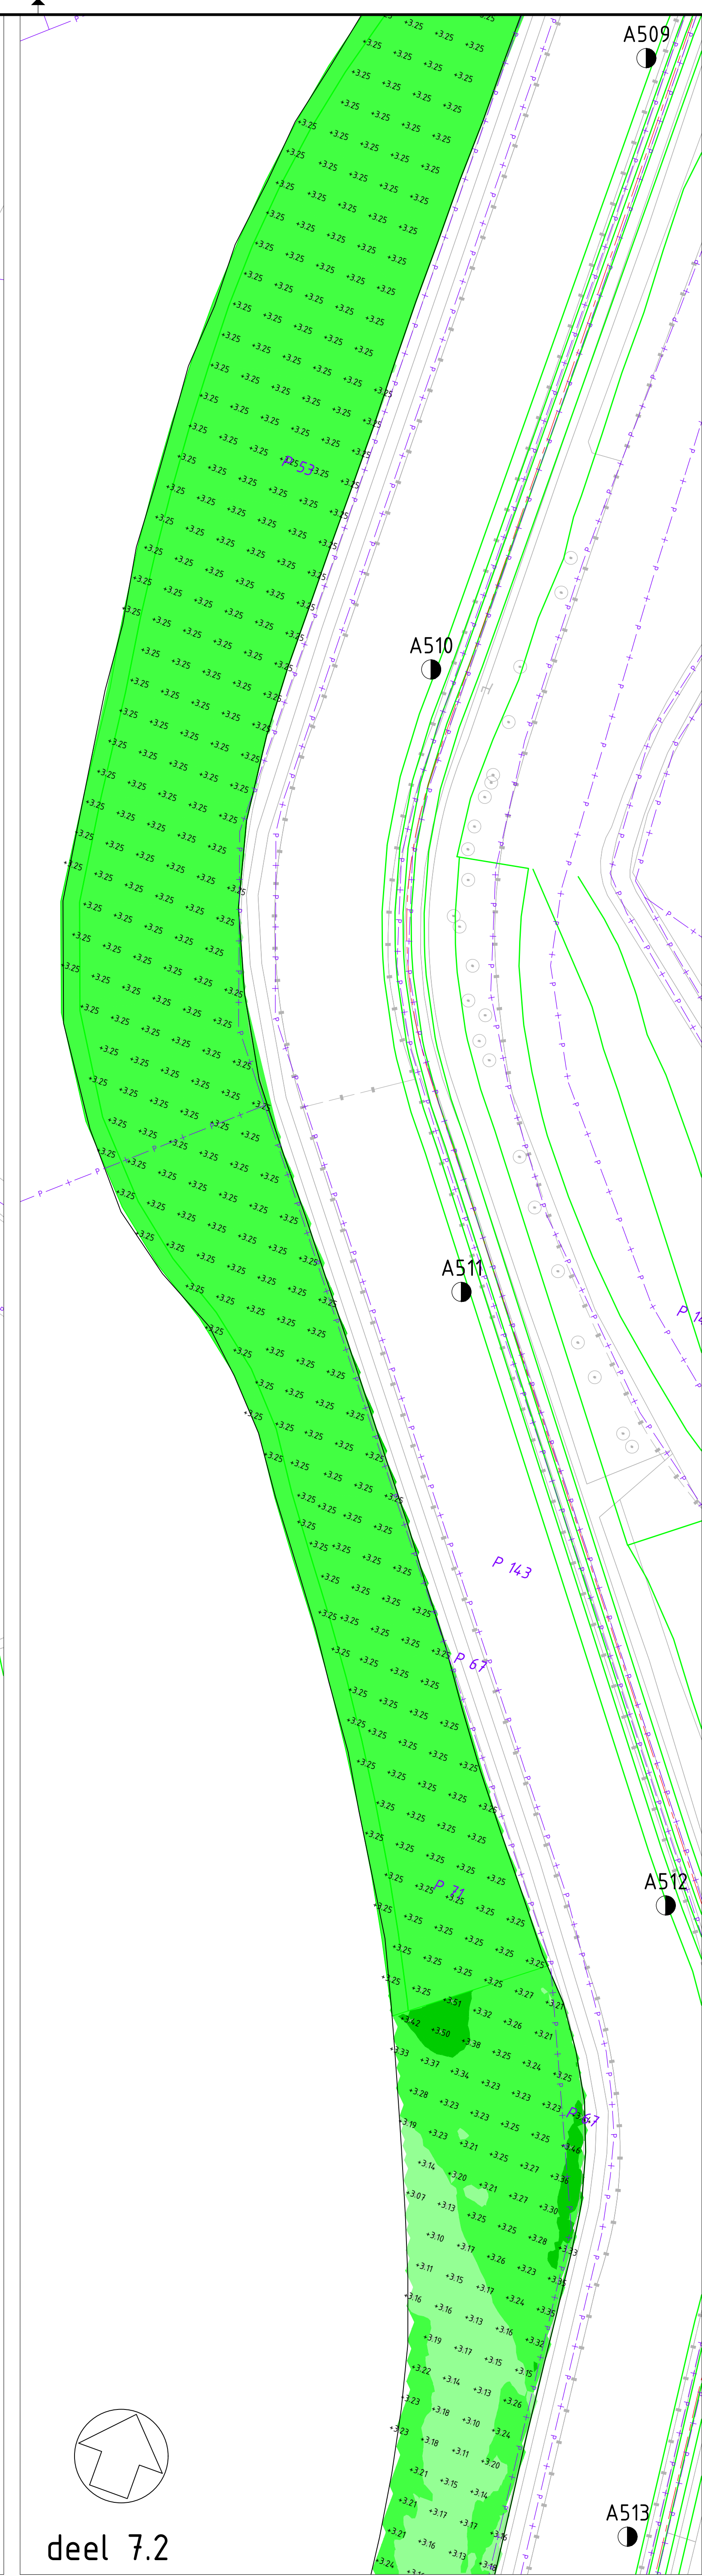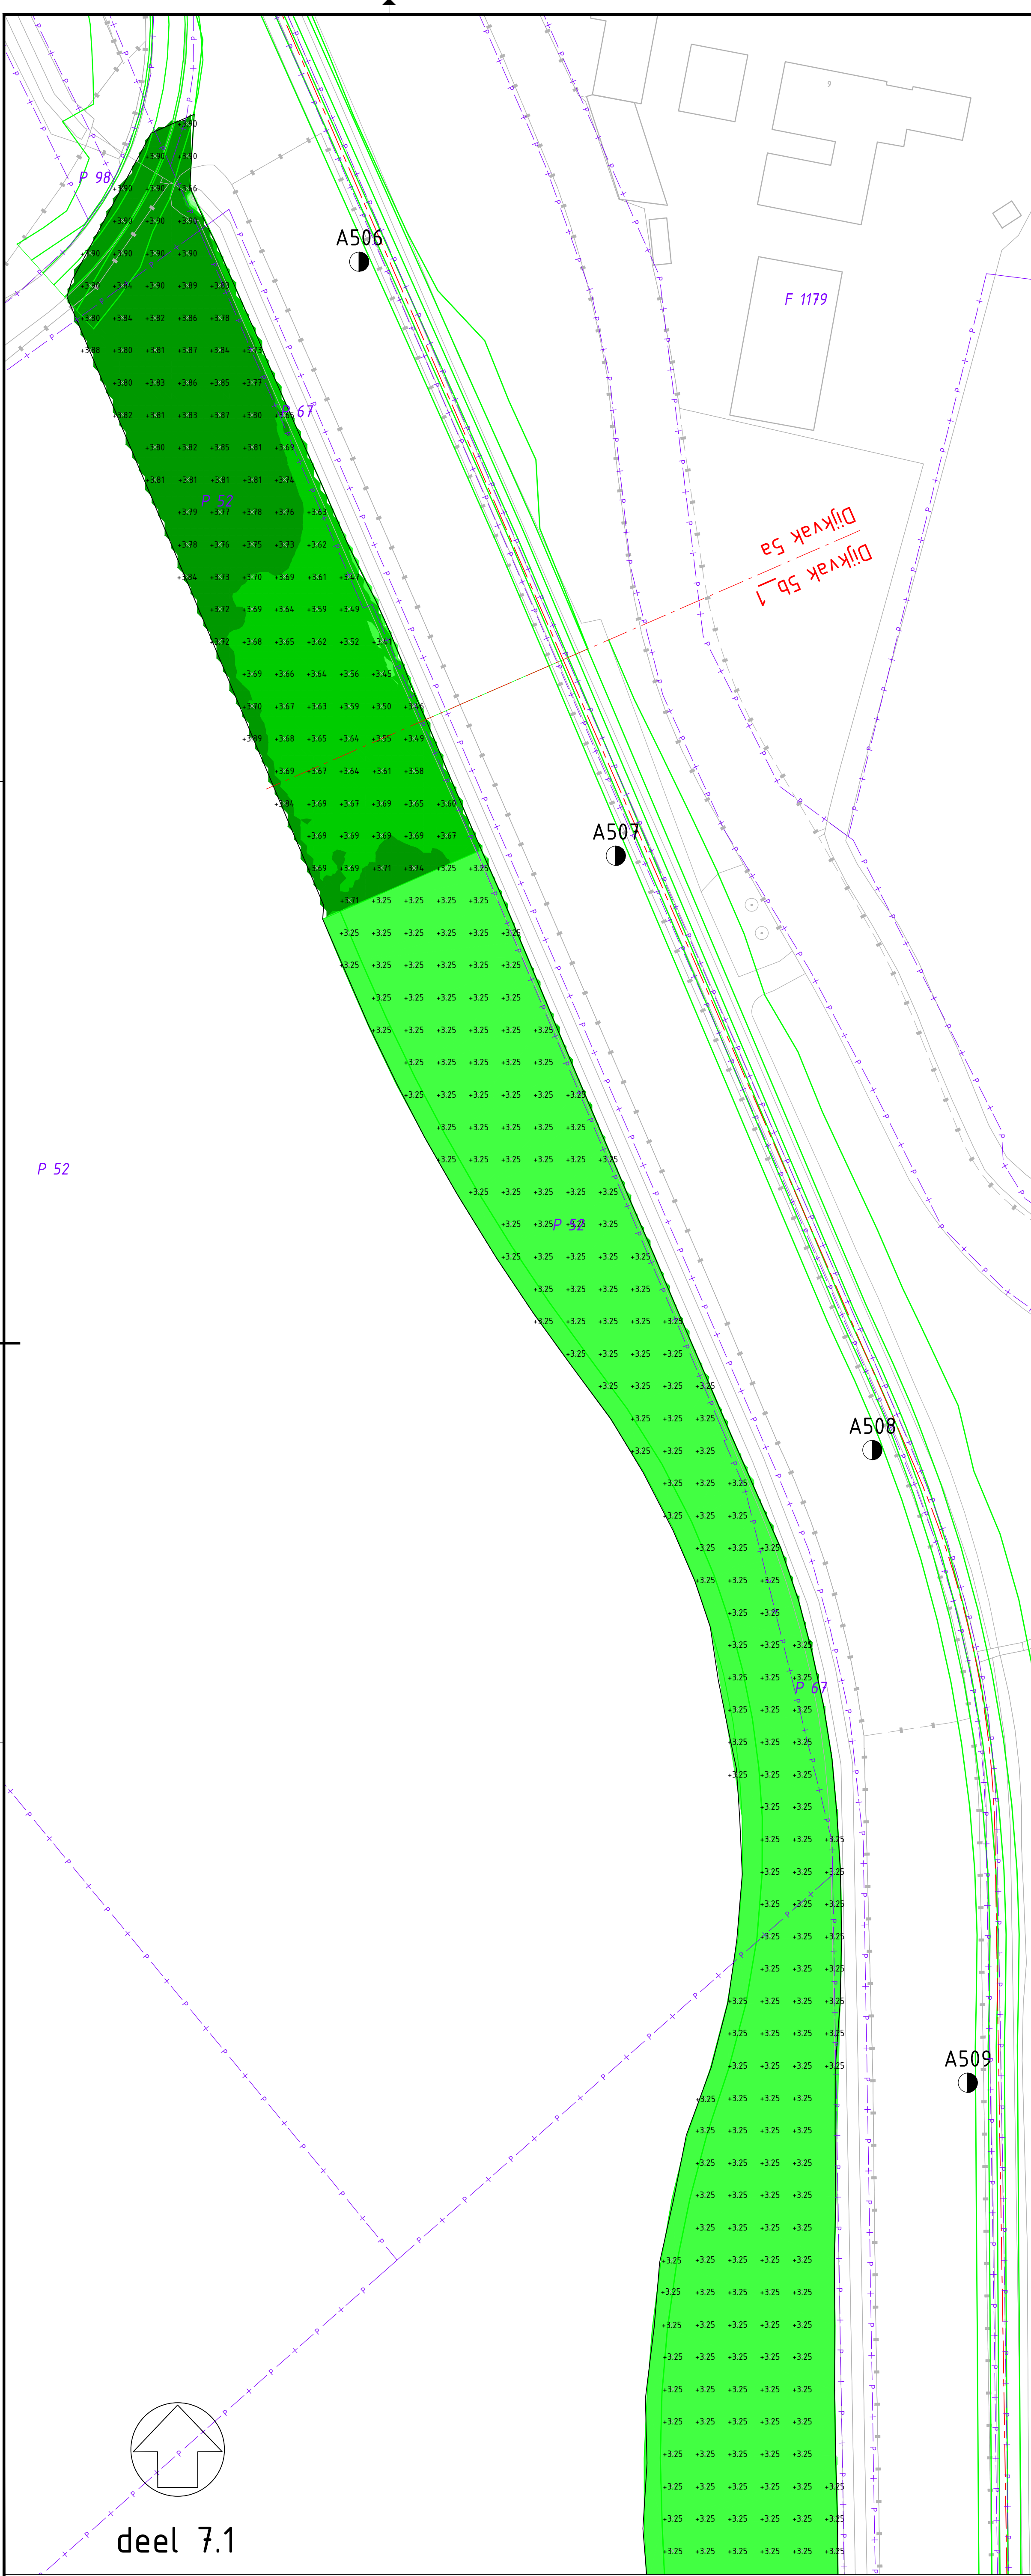

VERKLARING overzicht

- Maximaal ontgravingsniveau in [m NAP] t.p.v. kruisje
- Kadastrale grenzen
- Dijkontwerp D0
- Grenslijn Dijksectie en/of dijkvak
- Locatie dijksaal met nummer bestaande situatie

Niveau maximale ontgraving			
range	van [m NAP]	tot m [NAP]	Kleur
1	1.30	1.60	Yellow
2	1.60	1.90	Orange
3	1.90	2.10	Red
4	2.10	2.40	Dark Red
5	2.40	2.60	Brown
6	2.60	2.90	Light Green
7	2.90	3.20	Green
8	3.20	3.40	Dark Green
9	3.40	3.70	Dark Green
10	3.70	3.90	Dark Green

Overzichtsskaart 1 : 20 000

Schaal : 1 : 1500

Get. : KW 07-02-2023

Get. : JVR 07-02-2023

Werk : Planuitwerking Meanderende Maas, Ravenstein -Lith

Onderdeel : Ontgrondingsvergunning: maximaal ontgravingsniveau klei-inkassingen

Besteknr. SOK MeMa 21-07-2021

Projectnummer P0032858



Formaat/ blad 4. A0 32858-TEK-00219

Boskalis



Royal HaskoningDHV

Meanderende Maas


Ravenstein -Lith


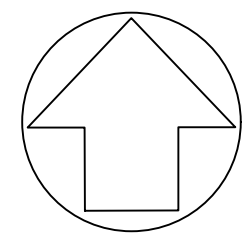
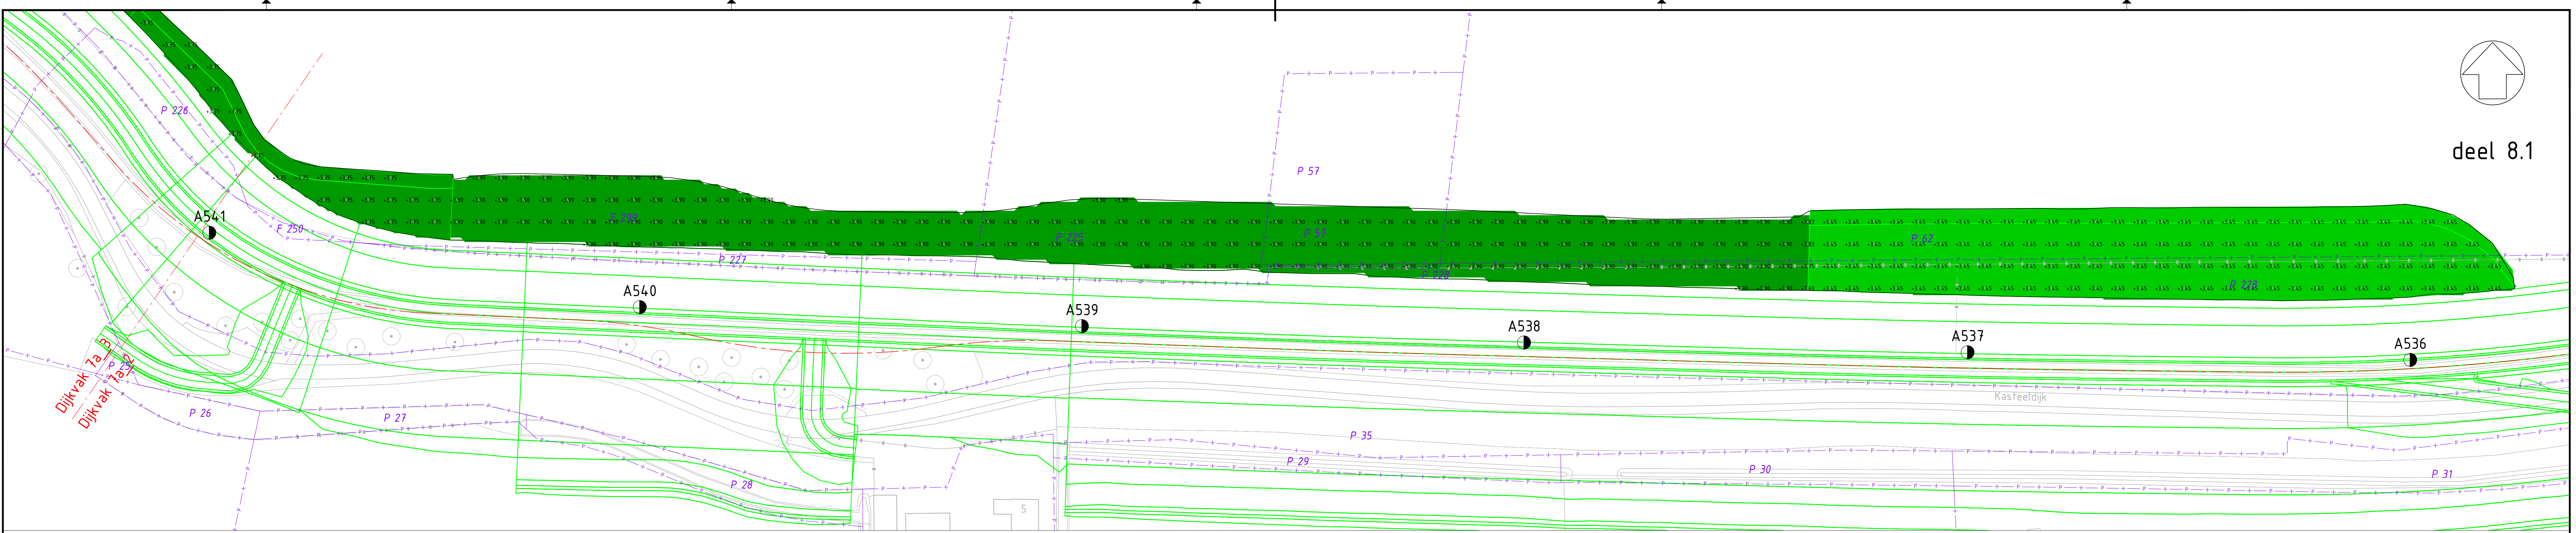


deel 8.1

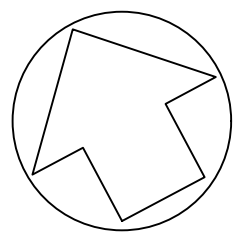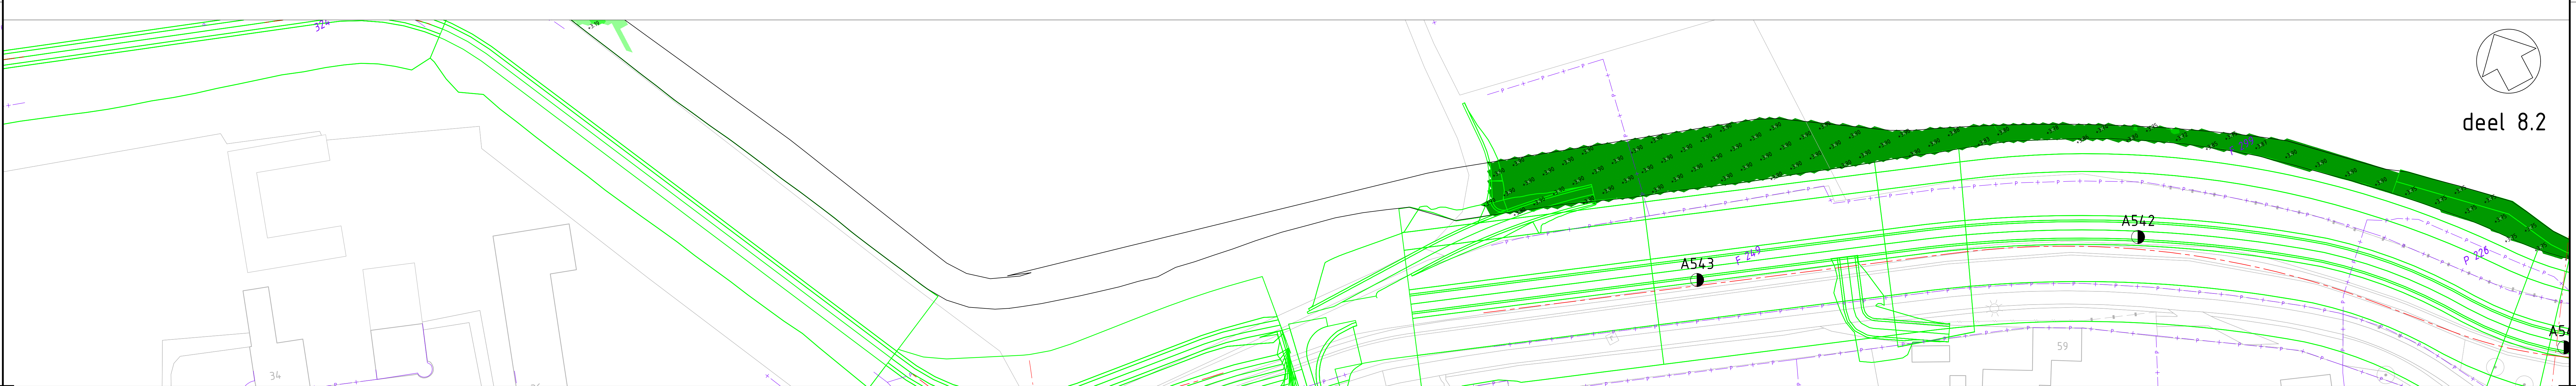

deel 8.2

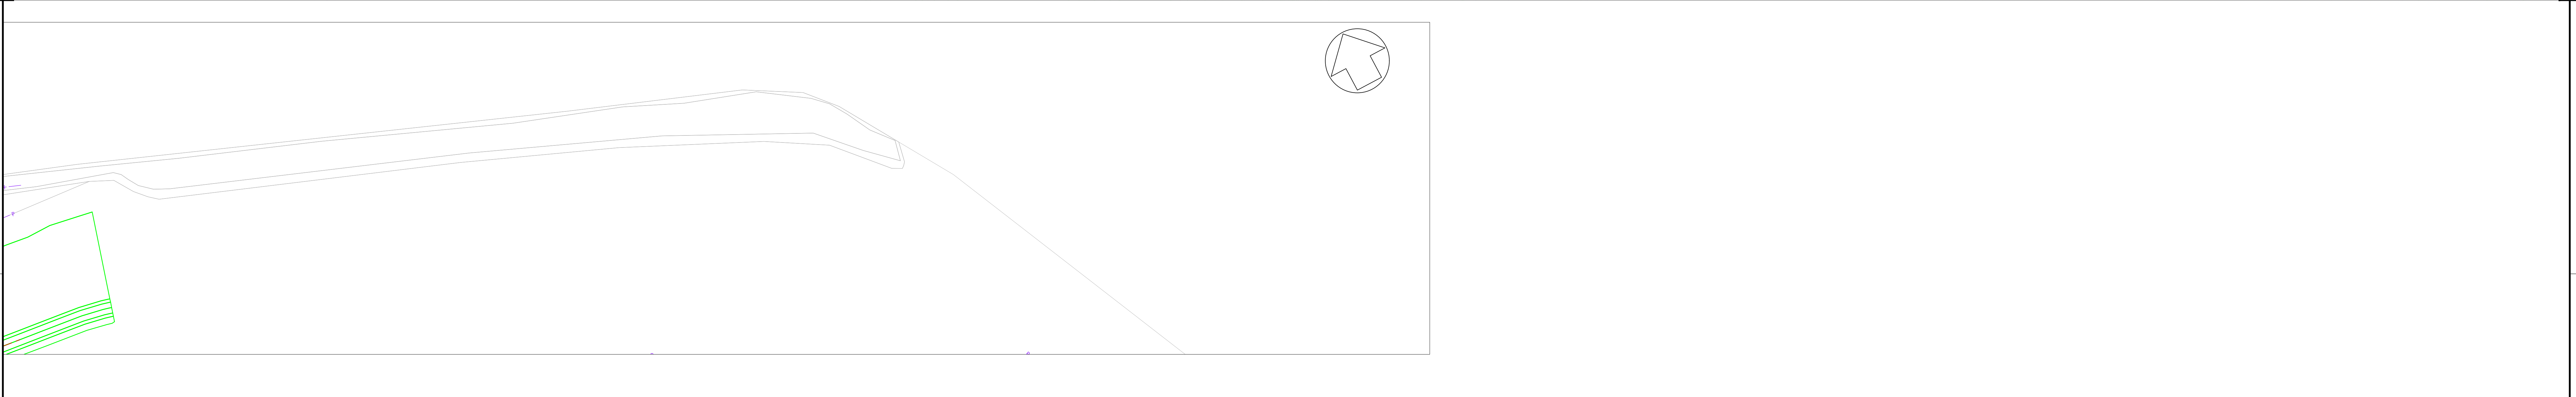

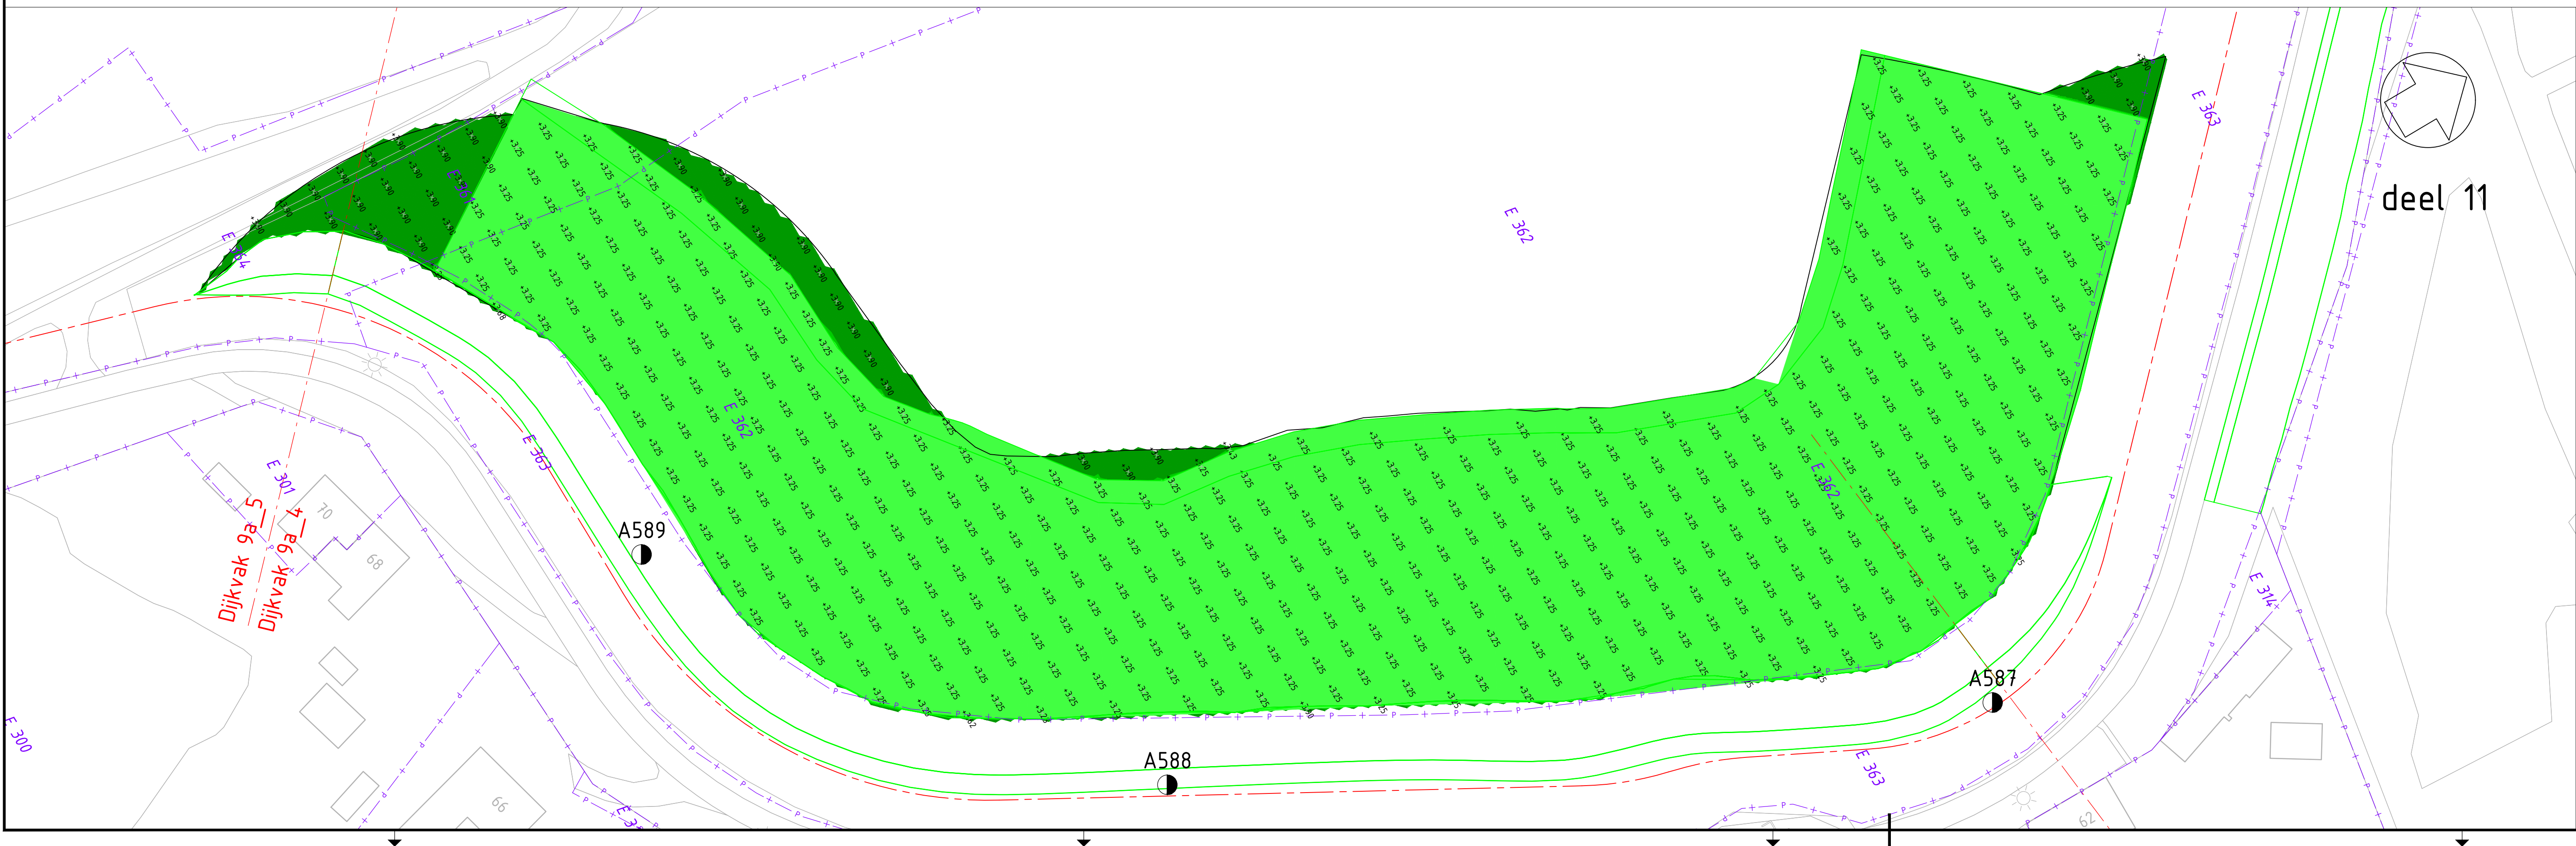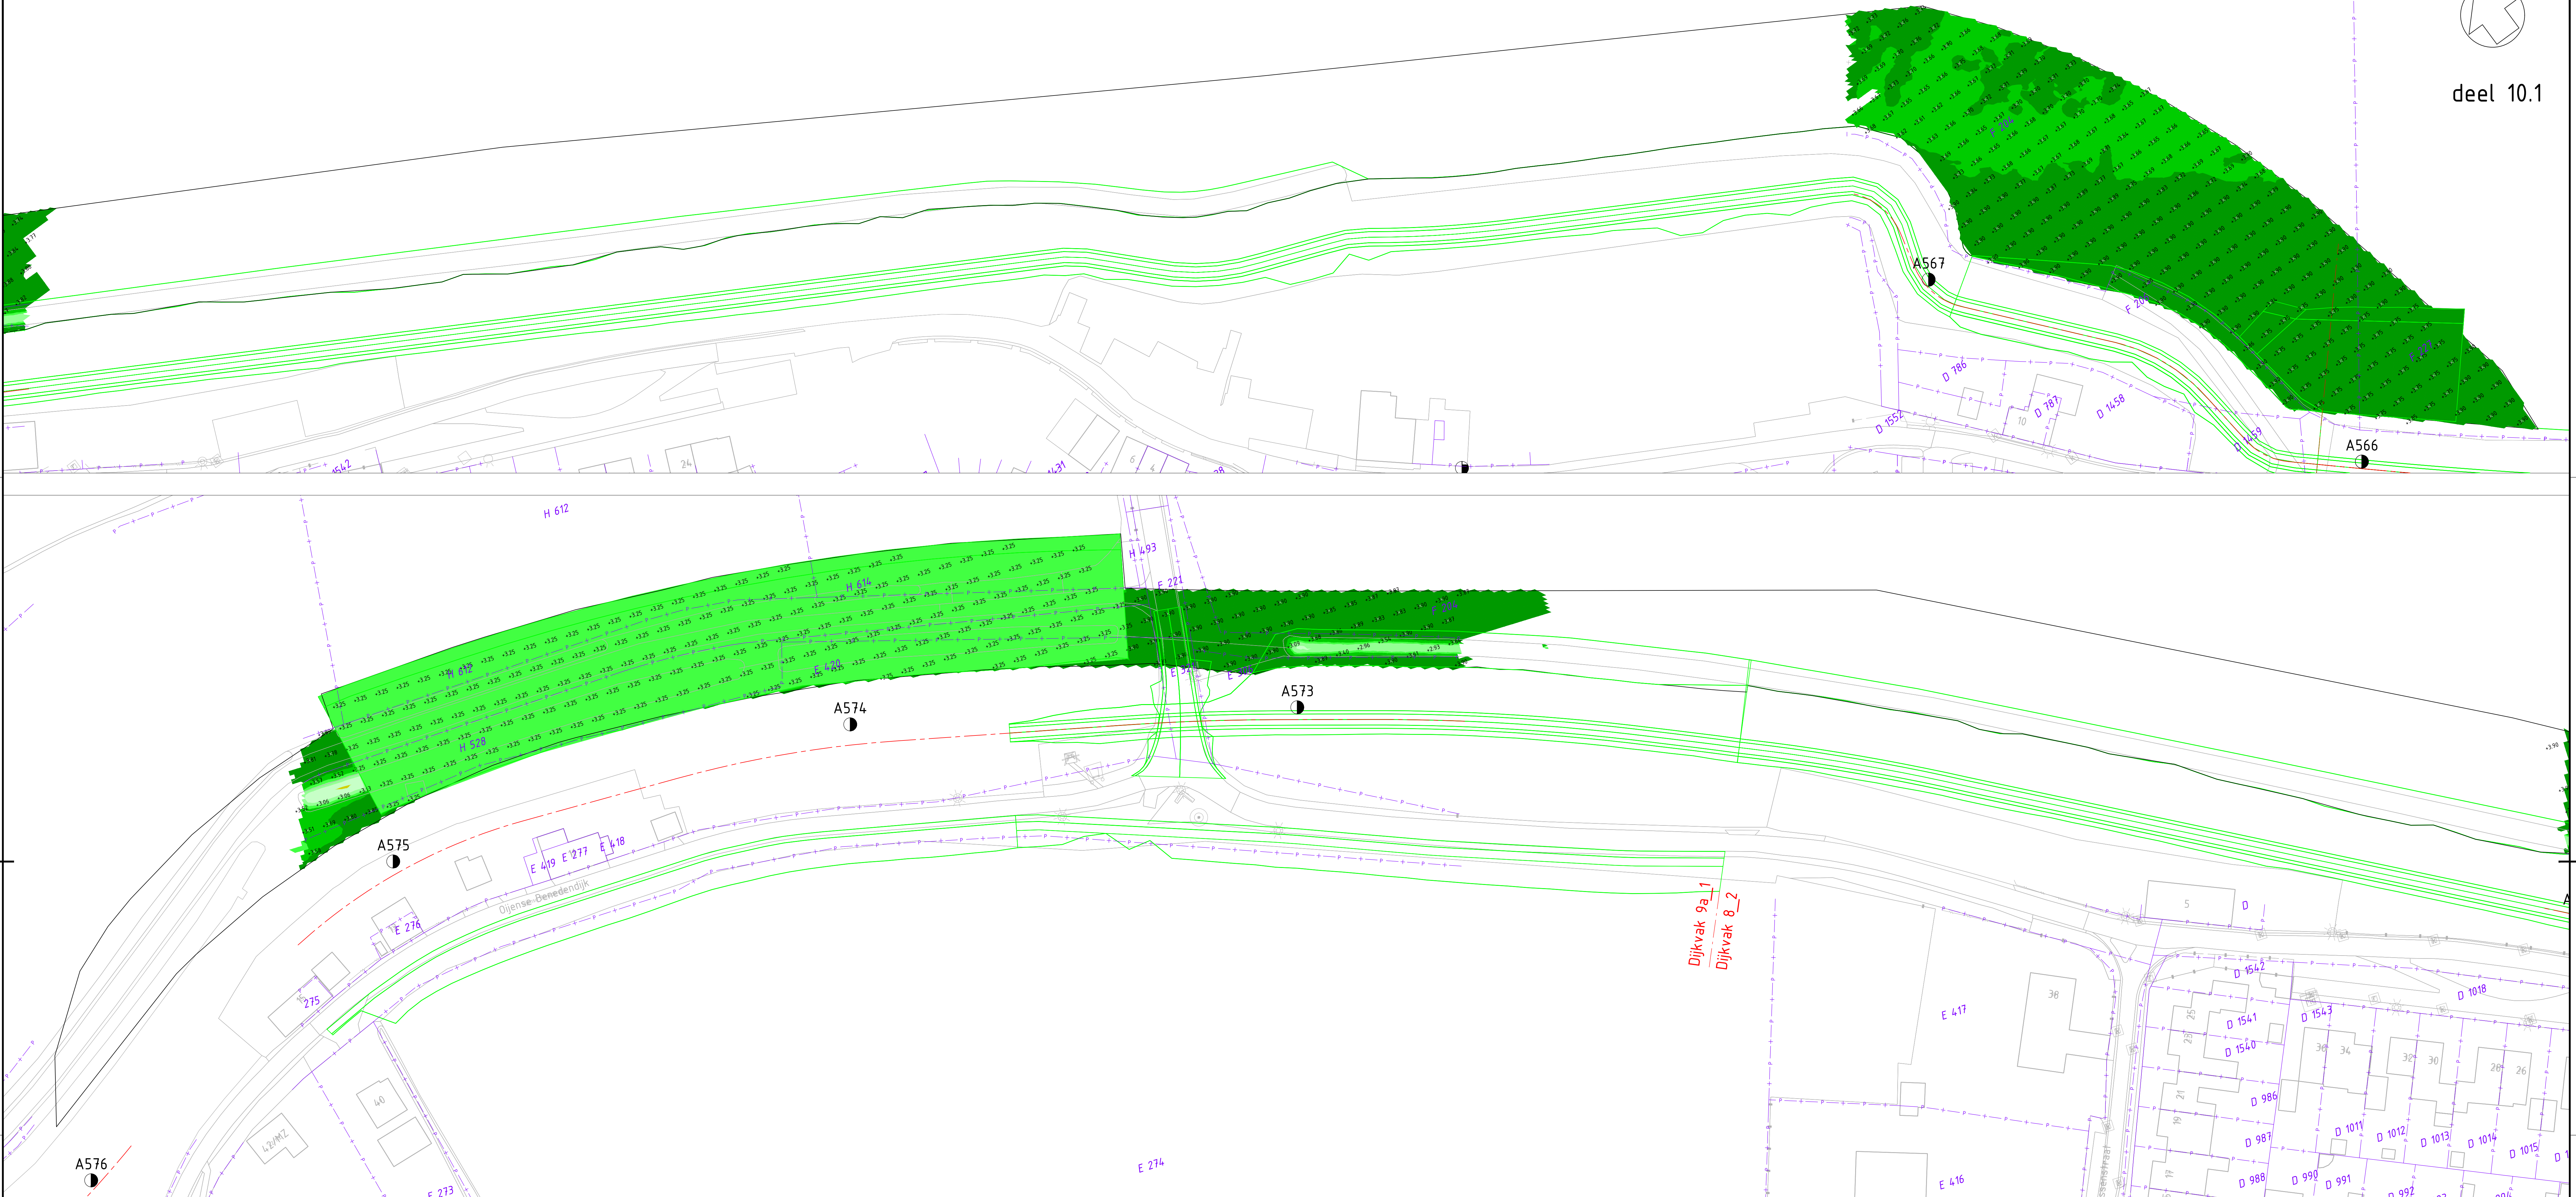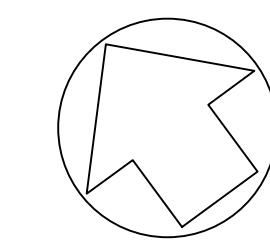

VERKLARING overzicht

- 3.90 Maximaal ontgravingsniveau in [m NAP] t.p.v. kruisje
- Kadastrale grenzen
- Dijkontwerp DO
- Dijkvak L4, Dijkvak L3 --- Grenslijn Dijksectie en/of dijkvak
- A384 Locatie dijkspaal met nummer bestaande situatie

Niveau maximale ontgraving

range	van [m NAP]	tot m [NAP]	Kleur
1	1.30	1.60	
2	1.60	1.90	
3	1.90	2.10	
4	2.10	2.40	
5	2.40	2.60	
6	2.60	2.90	
7	2.90	3.20	
8	3.20	3.40	
9	3.40	3.70	
10	3.70	3.90	

Overzichtsskaart 1 : 20.000

Schaal : 1 : 500

Get. : KW 07-02-2023

Get. : JVR 07-02-2023

Werk : Planuitwerking Meanderende Maas, Ravenstein -Lith

Onderdeel : Dijkontwerp - maximale ontgravingsdiepte klei-inkassingen

Besteknr. : SOK MeMa 21-07-2021






Projectnummer : P0032858

Formaat : blad 7

A0 32858-TEK-00219

Boskalis


Royal HaskoningDHV

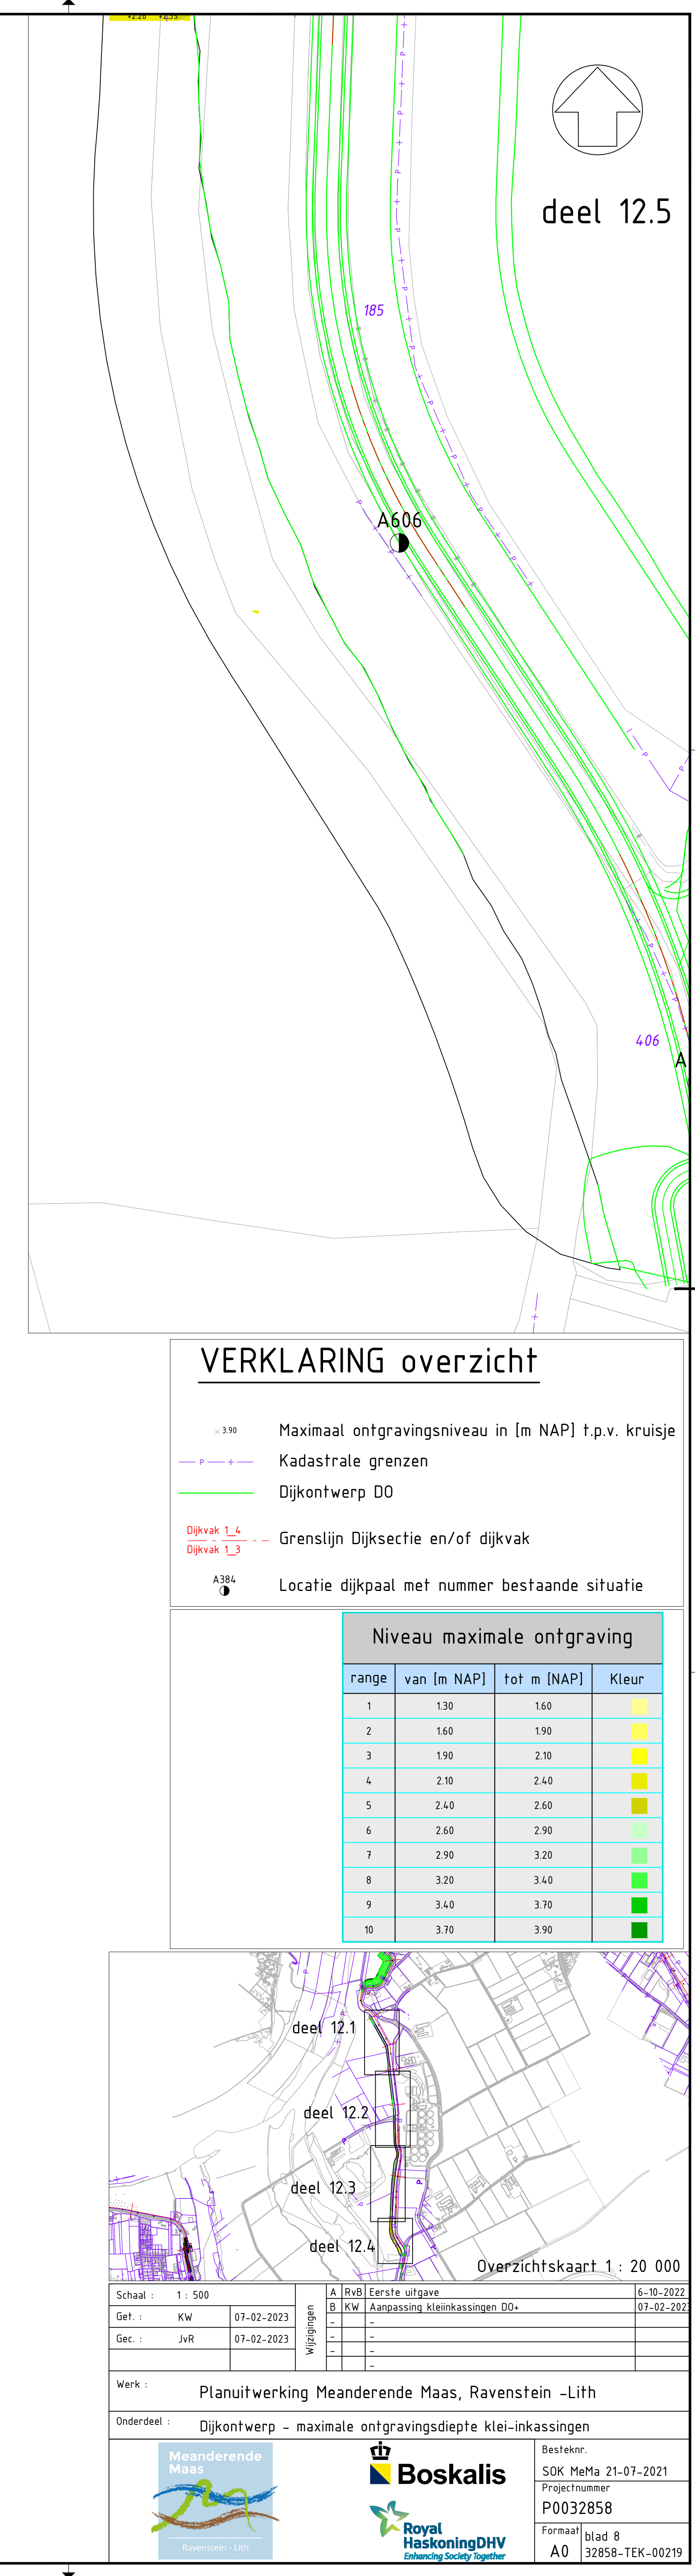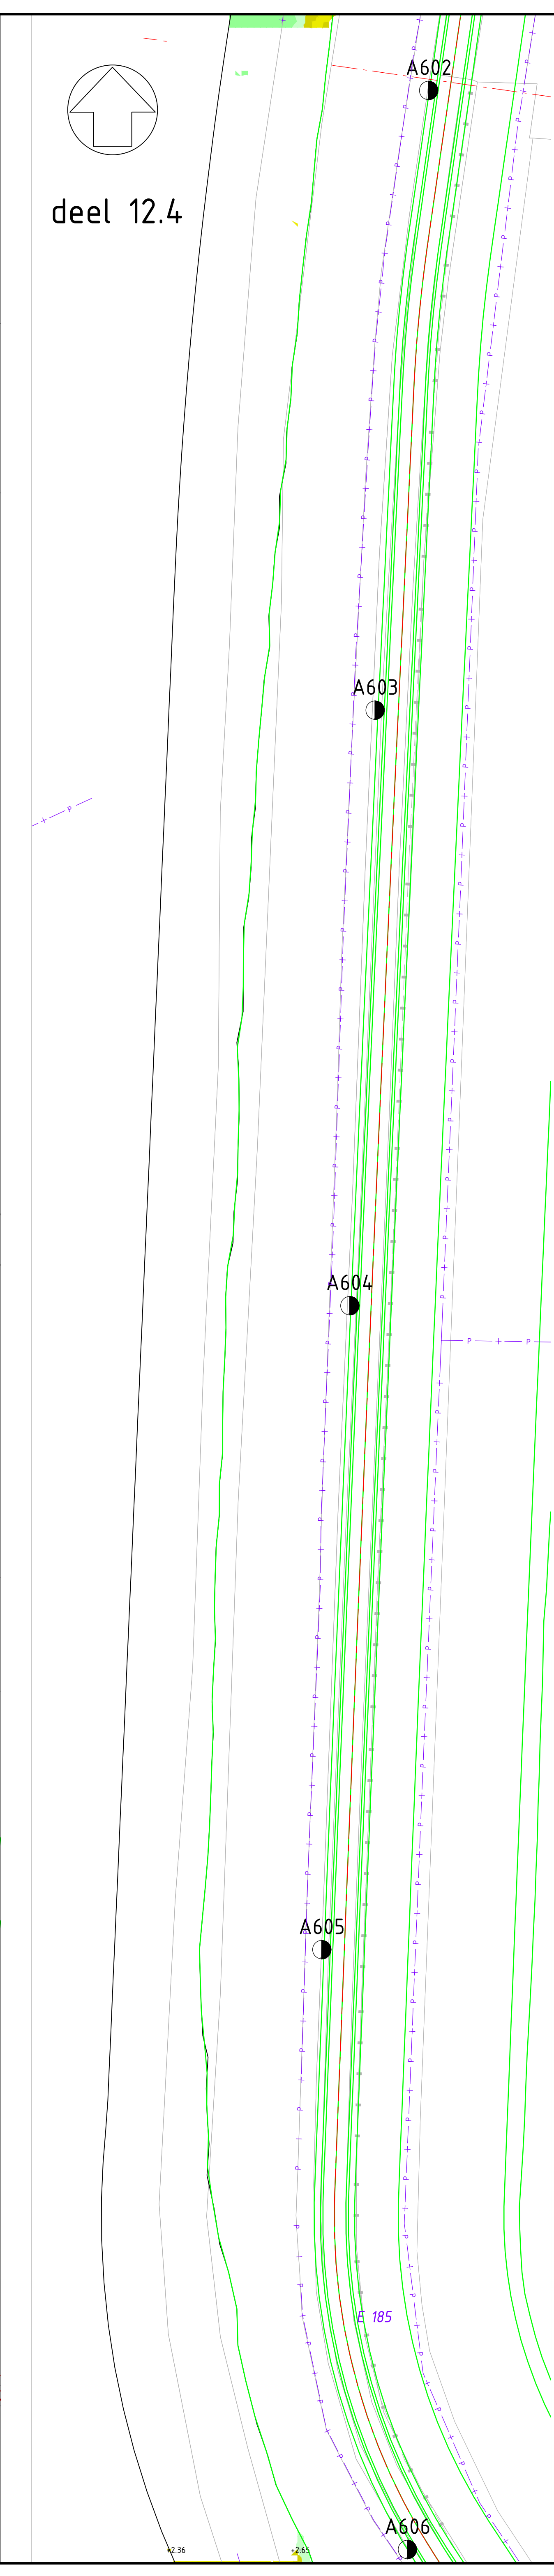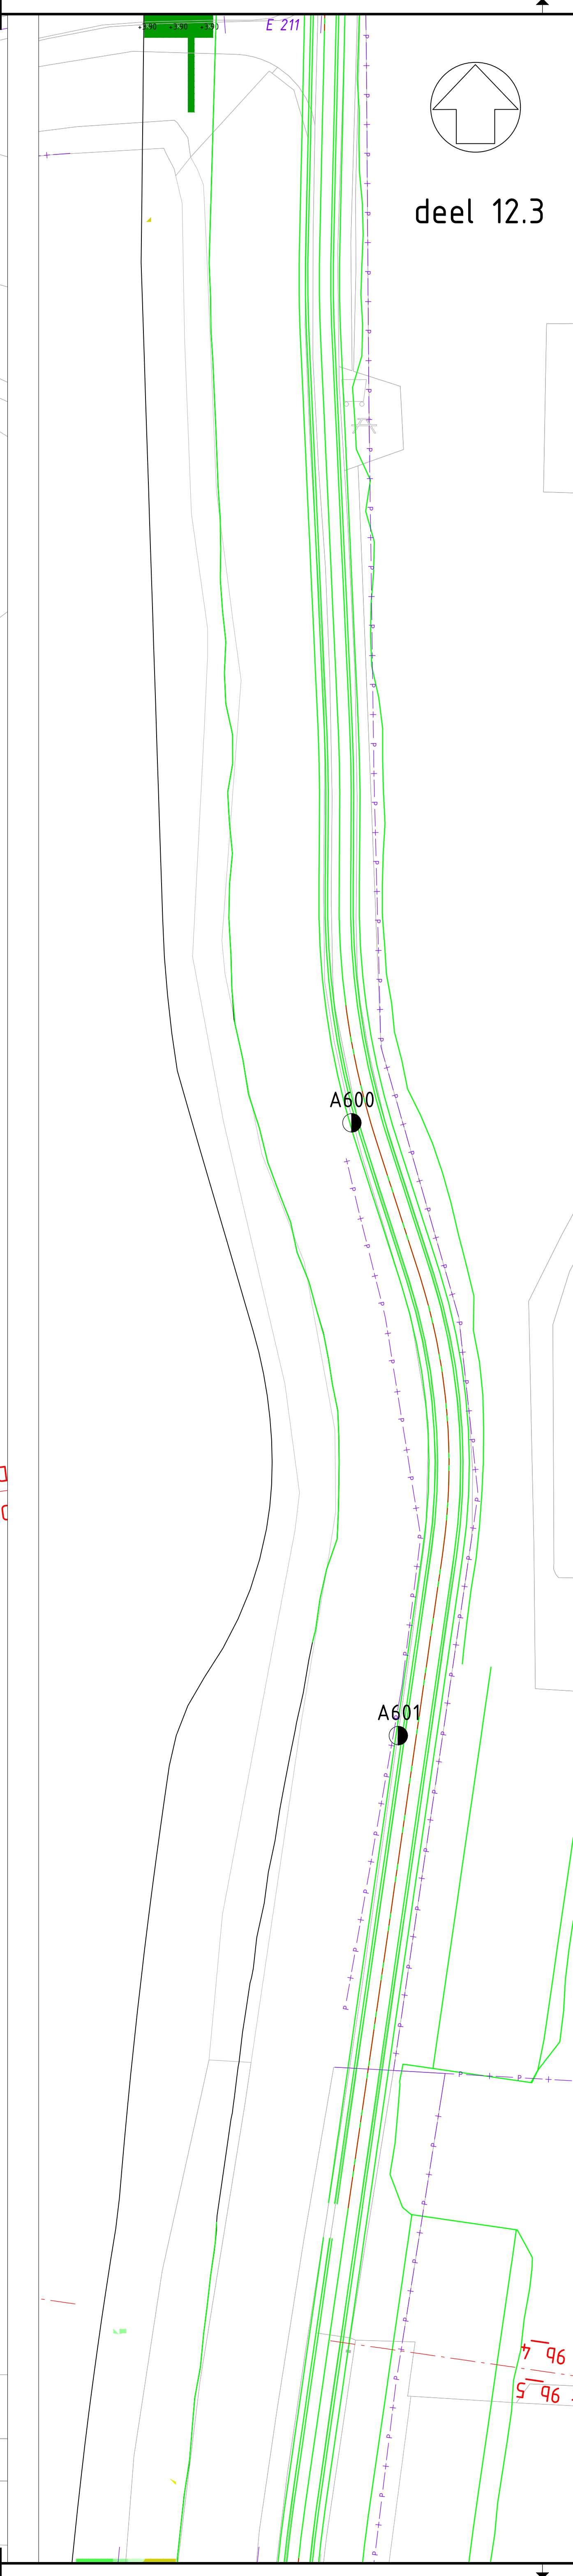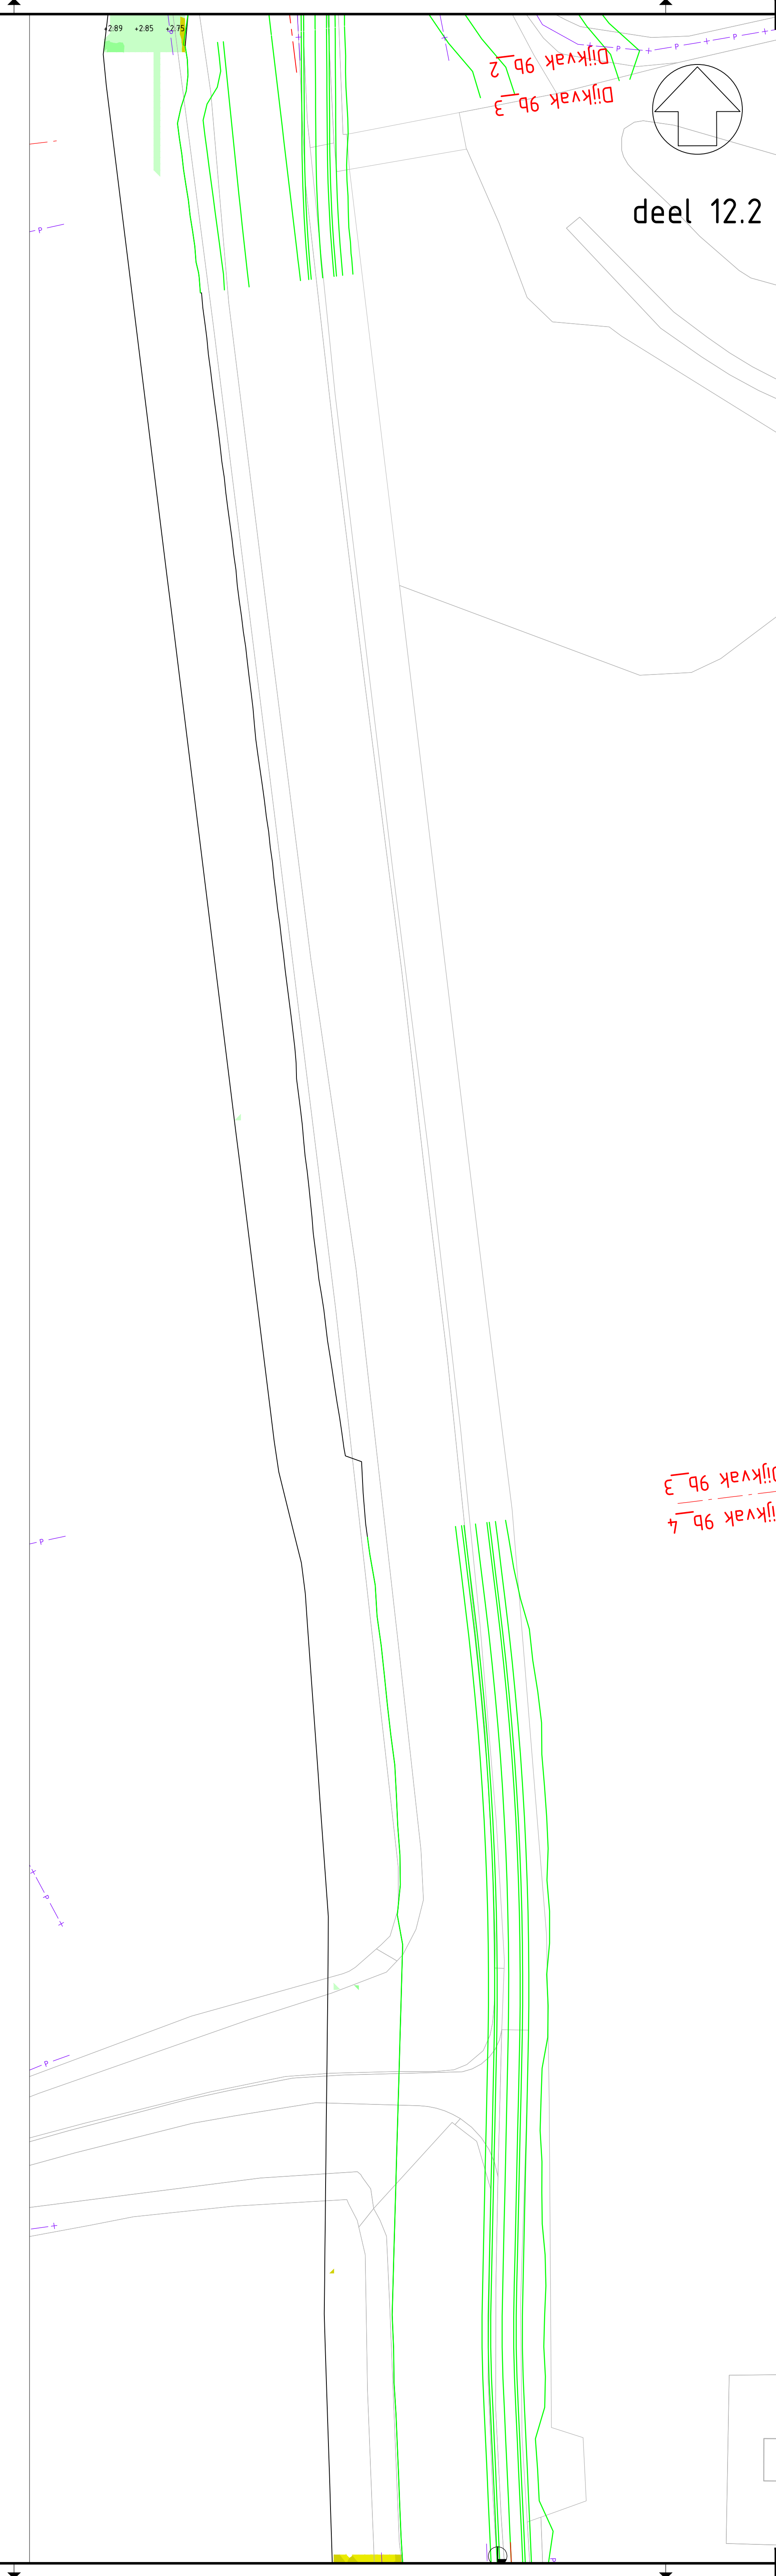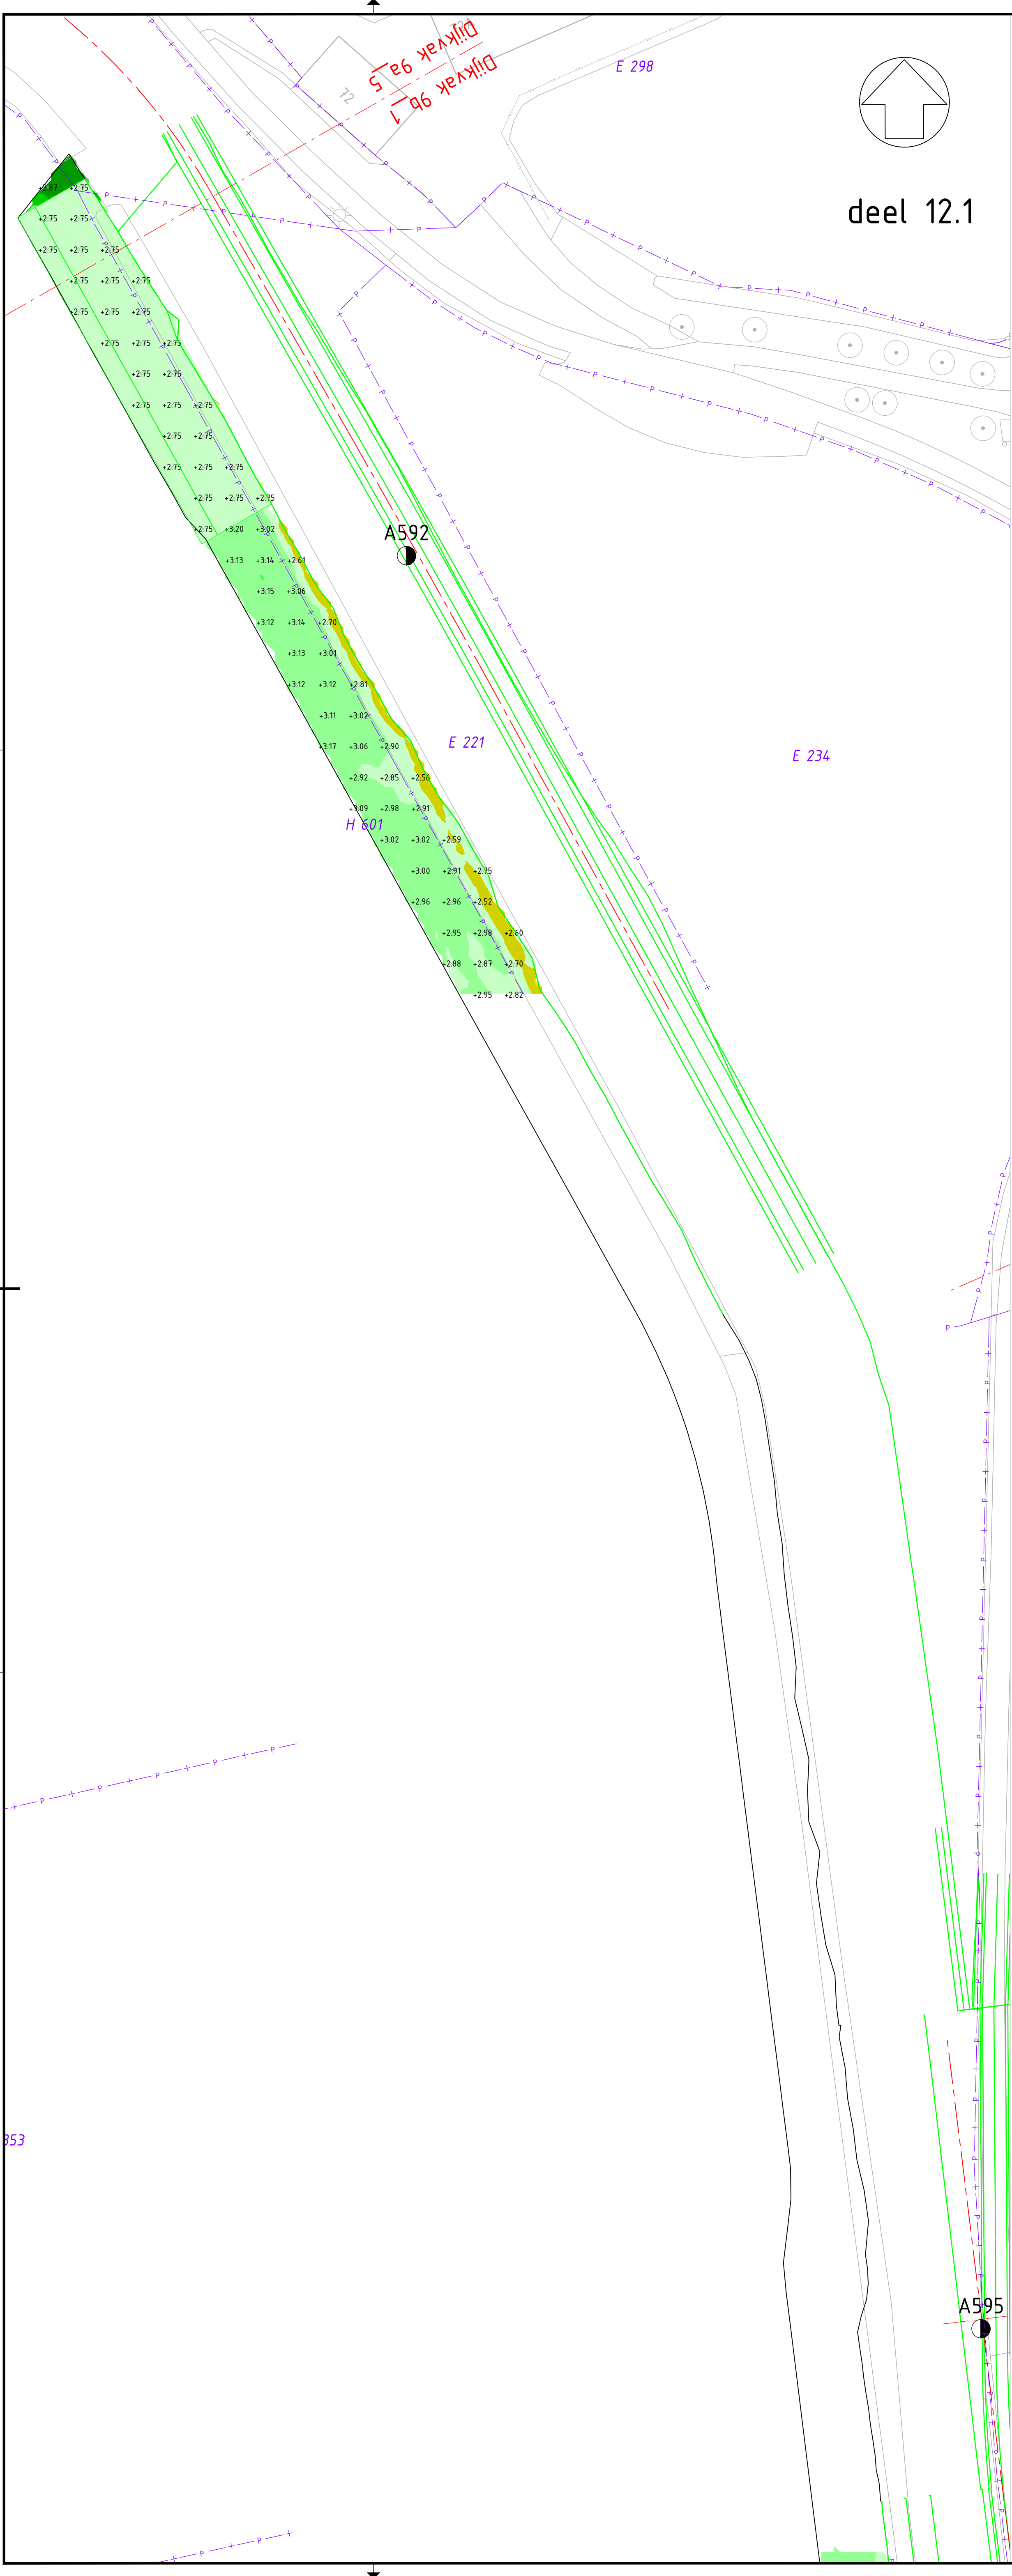

VERKLARING overzicht

- Maximaal ontgravingsniveau in [m NAP] t.p.v. kruisje
- Kadastrale grenzen
- Dijkontwerp D0
- Grenstijn Dijksectie en/of dijkvak
- Locatie dijkspaal met nummer bestaande situatie

Niveau maximale ontgraving			
range	van [m NAP]	tot m [NAP]	Kleur
1	1.30	1.60	
2	1.60	1.90	
3	1.90	2.10	
4	2.10	2.40	
5	2.40	2.60	
6	2.60	2.90	
7	2.90	3.20	
8	3.20	3.40	
9	3.40	3.70	
10	3.70	3.90	

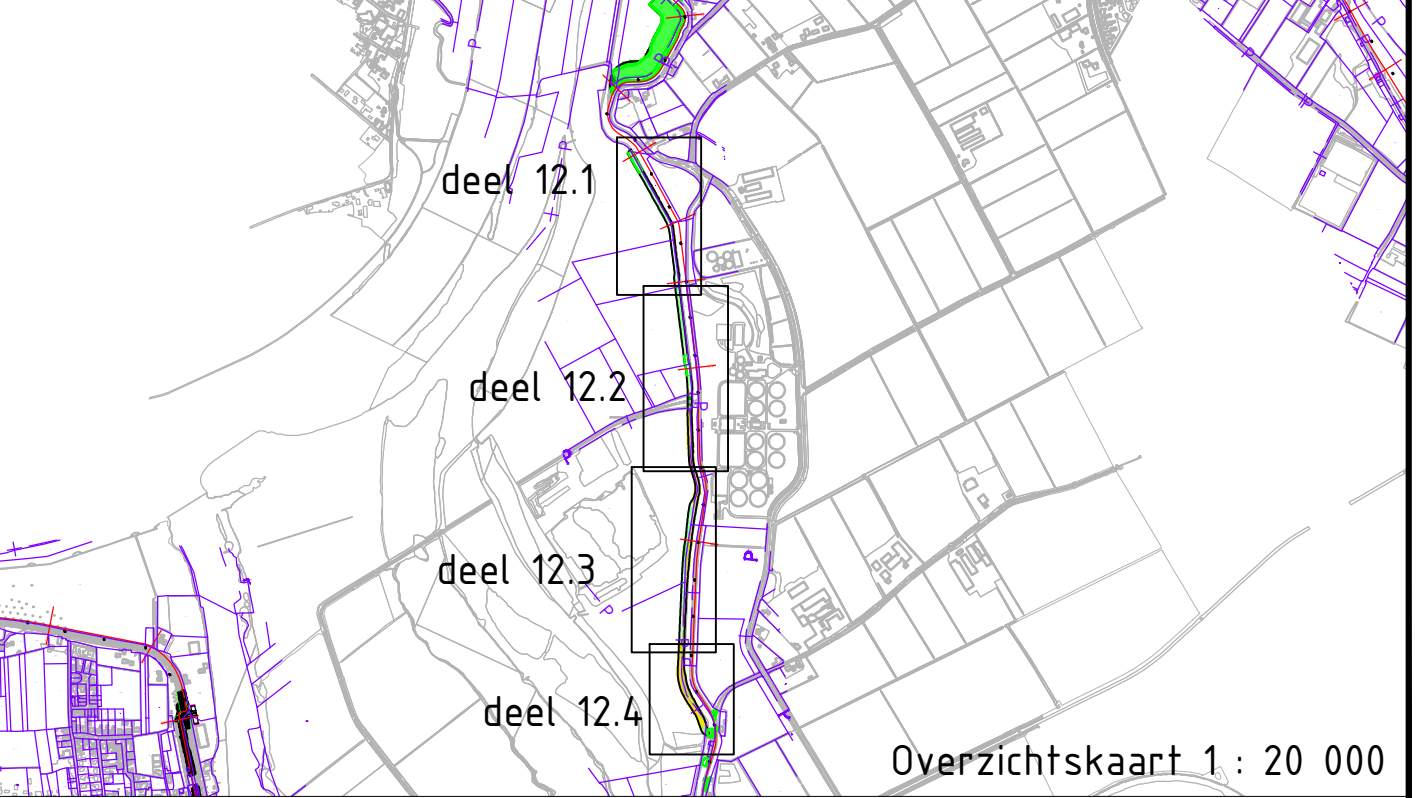

Schaal : 1 : 500

Get. : KW 07-02-2023

Get. : JVR 07-02-2023

A [RvB] Eerste uitgave

B [KW] Aanpassing kleinkassingen D0+

Wijzigingen

5-10-2022

07-02-2022

Werk : Planuitwerking Meanderende Maas, Ravenstein -Lith

Onderdeel : Dijkontwerp - maximale ontgravingsdiepte klei-inkassingen

Meanderende Maas

Boskalis

Royal HaskoningDHV

Besteknr. SOK MeMa 21-07-2021

Projectnummer P0032858

Formaafblad 8 A0 32858-TEK-00219