




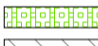











- Legenda
-  Aanbrengen klei C2
  -  Aanbrengen klei C3
  -  Aanbrengen kernmateriaal
  -  Aanbrengen teelaarde
  -  Aanbrengen verharding
  -  Aanbrengen wegfundering
  -  Aanbrengen zand
  -  Aanbrengen bermverharding
  -  Verwijderen teelaarde
  -  Verwijderen grond
  -  Aanbrengen stabiliteits-/pipingscherm
  -  Aanbrengen pipingscherm
  -  Aanbrengen grofzandbarriere





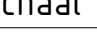






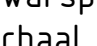
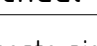
Dwarsprofiel A637  
Schaal 1:200

Hoogte nieuwe situatie	928	924	923	924	925	925	796	
Afstand nieuwe situatie	3.67	2.87	1.70	0.00	1.20	5.49	7.96	
Hoogte bestaande situatie	-50.00	-5.40	-48.33	-5.31	-44.48	-5.38	-43.47	-5.35	-42.42	-5.38	-40.96	-5.31	-39.35	-5.26	-38.11	-5.35	-36.68	-5.26	-35.68	-5.31	-34.53	-5.39	-32.44	-5.42	-31.45	-5.42	-30.37	-5.49	-29.34	-5.48	-28.23	-5.45	-26.96	-5.51	-25.90	-5.50	-24.61	-5.73	-23.49	-6.49	-22.28	-7.30	-21.26	-7.90	-19.92	-8.29	-18.50	-8.48	-16.88	-8.69	-15.71	-8.80	-13.69	-8.86	-12.66	-8.92	-11.52	-8.93	-10.13	-9.00	-8.78	-9.05	-7.63	-9.12	-6.27	-9.16	-5.17	-9.20	-3.55	-9.28	-2.53	-9.32	-1.24	-9.12	0.00	-8.97	1.19	-8.85	2.30	-8.54	3.44	-8.13	4.50	-7.93	5.62	-7.69	6.63	-7.36	7.16	-7.21	8.11	-7.27	9.11	-7.27	10.60	-7.23	11.87	-7.24	12.89	-7.23	13.98	-7.25	15.38	-7.23	16.67	-7.21	17.69	-7.24	18.91	-7.18	20.25	-7.19	21.45	-7.20	23.20	-7.19	24.32	-7.18	25.36	-7.18	27.39	-7.16	28.60	-7.15	29.63	-7.14	30.74	-7.12	31.95	-7.12	32.86	-7.07	34.09	-7.10	35.26	-7.09	36.38	-7.09	37.45	-7.11	38.90	-7.09	40.21	-7.07	41.68	-7.05	43.22	-7.03	44.47	-7.02	45.91	-6.97	47.02	-6.99	48.89	-6.99	50.00	-6.94


Dwarsprofiel dijken  
Datum: 26/10/2023





- Legenda
-  Aanbrengen klei C2
  -  Aanbrengen klei C3
  -  Aanbrengen kernmateriaal
  -  Aanbrengen teelaarde
  -  Aanbrengen verharding
  -  Aanbrengen wegfundering
  -  Aanbrengen zand
  -  Aanbrengen bermverharding
  -  Verwijderen teelaarde
  -  Verwijderen grond
  -  Aanbrengen stabiliteits-/pipingscherm
  -  Aanbrengen pipingscherm
  -  Aanbrengen grofzandbarriere

Dwarsprofiel A640  
Schaal 1:200


Hoogte nieuwe situatie	Afstand nieuwe situatie	Hoogte bestaande situatie	Afstand bestaande situatie
		5.95	-50.00
		5.96	-49.31
		5.96	-48.31
		5.96	-46.89
		6.04	-45.62
		5.95	-44.61
		5.95	-43.52
		5.93	-42.04
		5.92	-40.63
		5.91	-39.05
		5.91	-38.02
		5.92	-36.06
		6.01	-35.44
		6.17	-34.22
		6.25	-33.19
		6.24	-32.14
		6.24	-31.06
		6.50	-29.35
		6.53	-28.33
		7.02	-27.10
		7.26	-26.04
		7.44	-24.67
		7.97	-23.01
		8.63	-21.95
		8.63	-20.86
		8.77	-19.33
		8.77	-18.11
		8.91	-16.69
		8.98	-15.41
		9.00	-14.39
		8.99	-13.30
		8.96	-12.21
		8.95	-10.57
		8.99	-9.33
		8.99	-8.14
		8.98	-6.91
		9.04	-5.85
		9.15	-4.87
		9.16	-3.57
		8.77	-2.53
		9.09	-1.08
		9.54	0.00
		9.57	1.20
		9.54	2.43
		9.08	3.51
		9.08	4.82
		9.12	6.21
		9.12	7.89
		9.13	9.12
		9.15	10.85
		9.15	11.76
		9.19	12.79
		9.22	14.00
		9.22	15.01
		9.26	16.16
		9.33	17.25
		9.34	18.49
		9.35	19.70
		9.35	20.75
		9.35	22.08
		9.39	23.18
		9.40	24.50
		9.31	25.71
		9.41	26.82
		9.48	28.25
		9.40	29.31
		9.43	30.55
		9.44	31.66
		9.44	32.83
		9.42	33.85
		9.35	35.89
		9.32	37.37
		9.33	38.57
		9.31	40.04
		9.29	41.48
		9.25	42.51
		9.24	43.55
		9.23	44.64
		9.23	45.95
		9.20	47.34
		9.20	48.69
		9.20	50.00
		9.20	51.50

Dwarsprofiel dijken  
Datum: 26/10/2023





- Legenda
- Aanbrengen klei C2
  - Aanbrengen klei C3
  - Aanbrengen kernmateriaal
  - Aanbrengen teelaarde
  - Aanbrengen verharding
  - Aanbrengen wegfundering
  - Aanbrengen zand
  - Aanbrengen bermverharding
  - Verwijderen teelaarde
  - Verwijderen grond
  - Aanbrengen stabiliteitsscherf
  - Aanbrengen stabiliteits-/pipingscherf
  - Aanbrengen pipingscherf
  - Aanbrengen grofzandbarriere

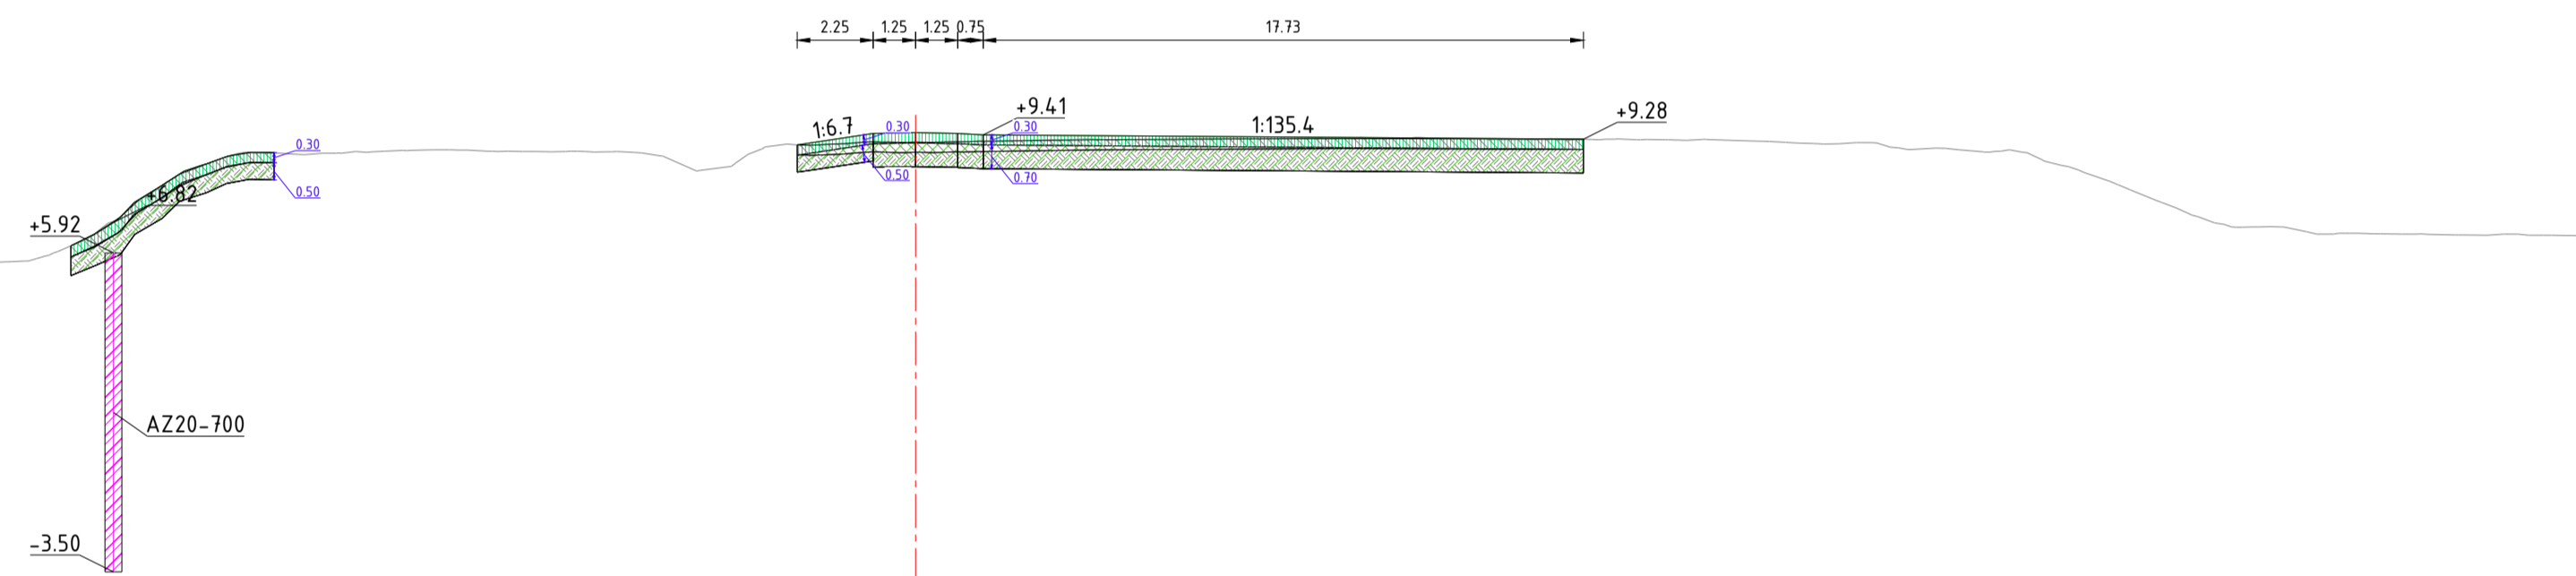

Dwarsprofiel A643  
Schaal 1:200

Hoogte nieuwe situatie	6.37 6.55 7.48 8.33 8.79 8.88	9.11 9.44 9.77 9.44 9.38 9.36 9.33 9.29	9.28
Afstand nieuwe situatie			
Hoogte bestaande situatie			
Afstand bestaande situatie			

Dwarsprofiel dijken  
Datum: 26/10/2023





