






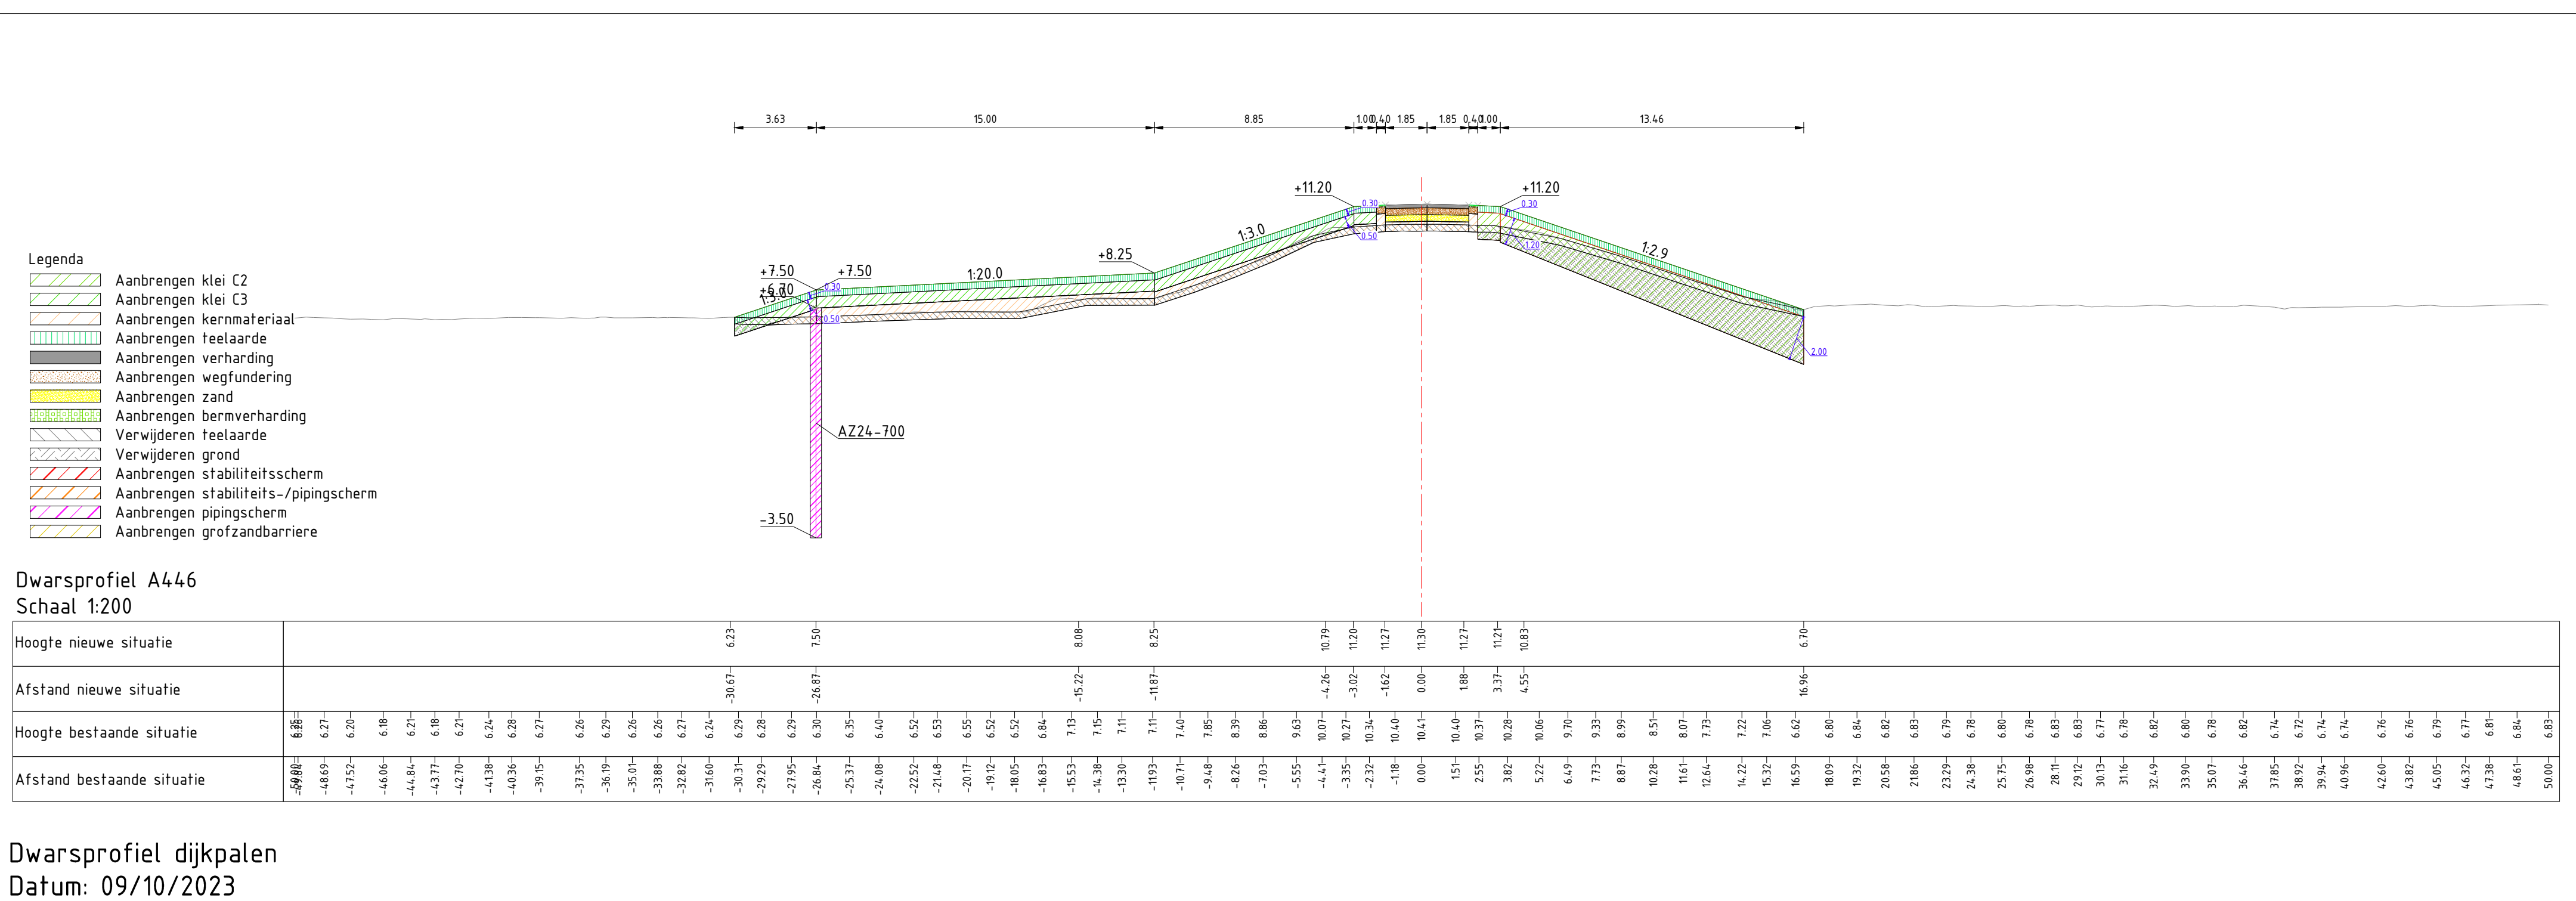


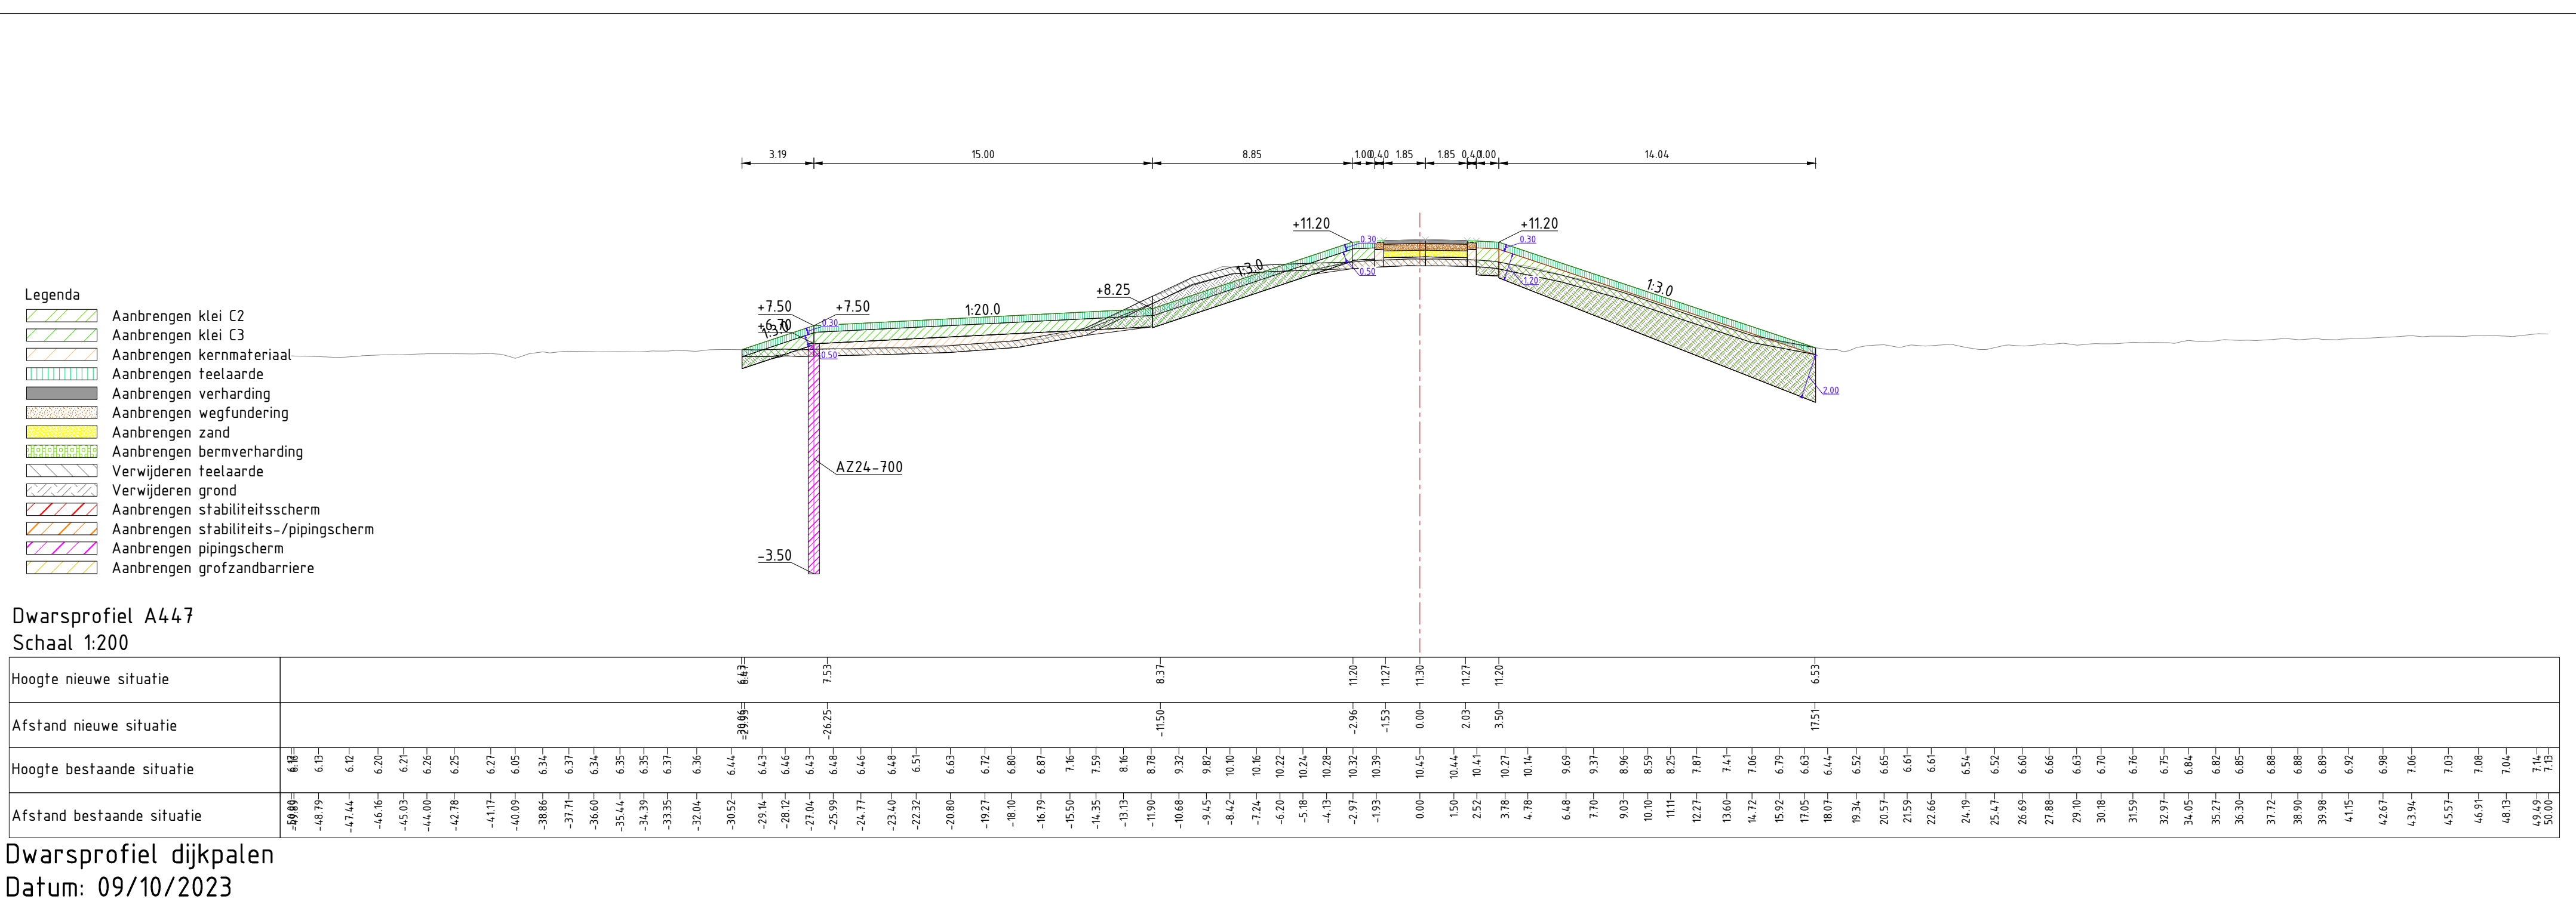


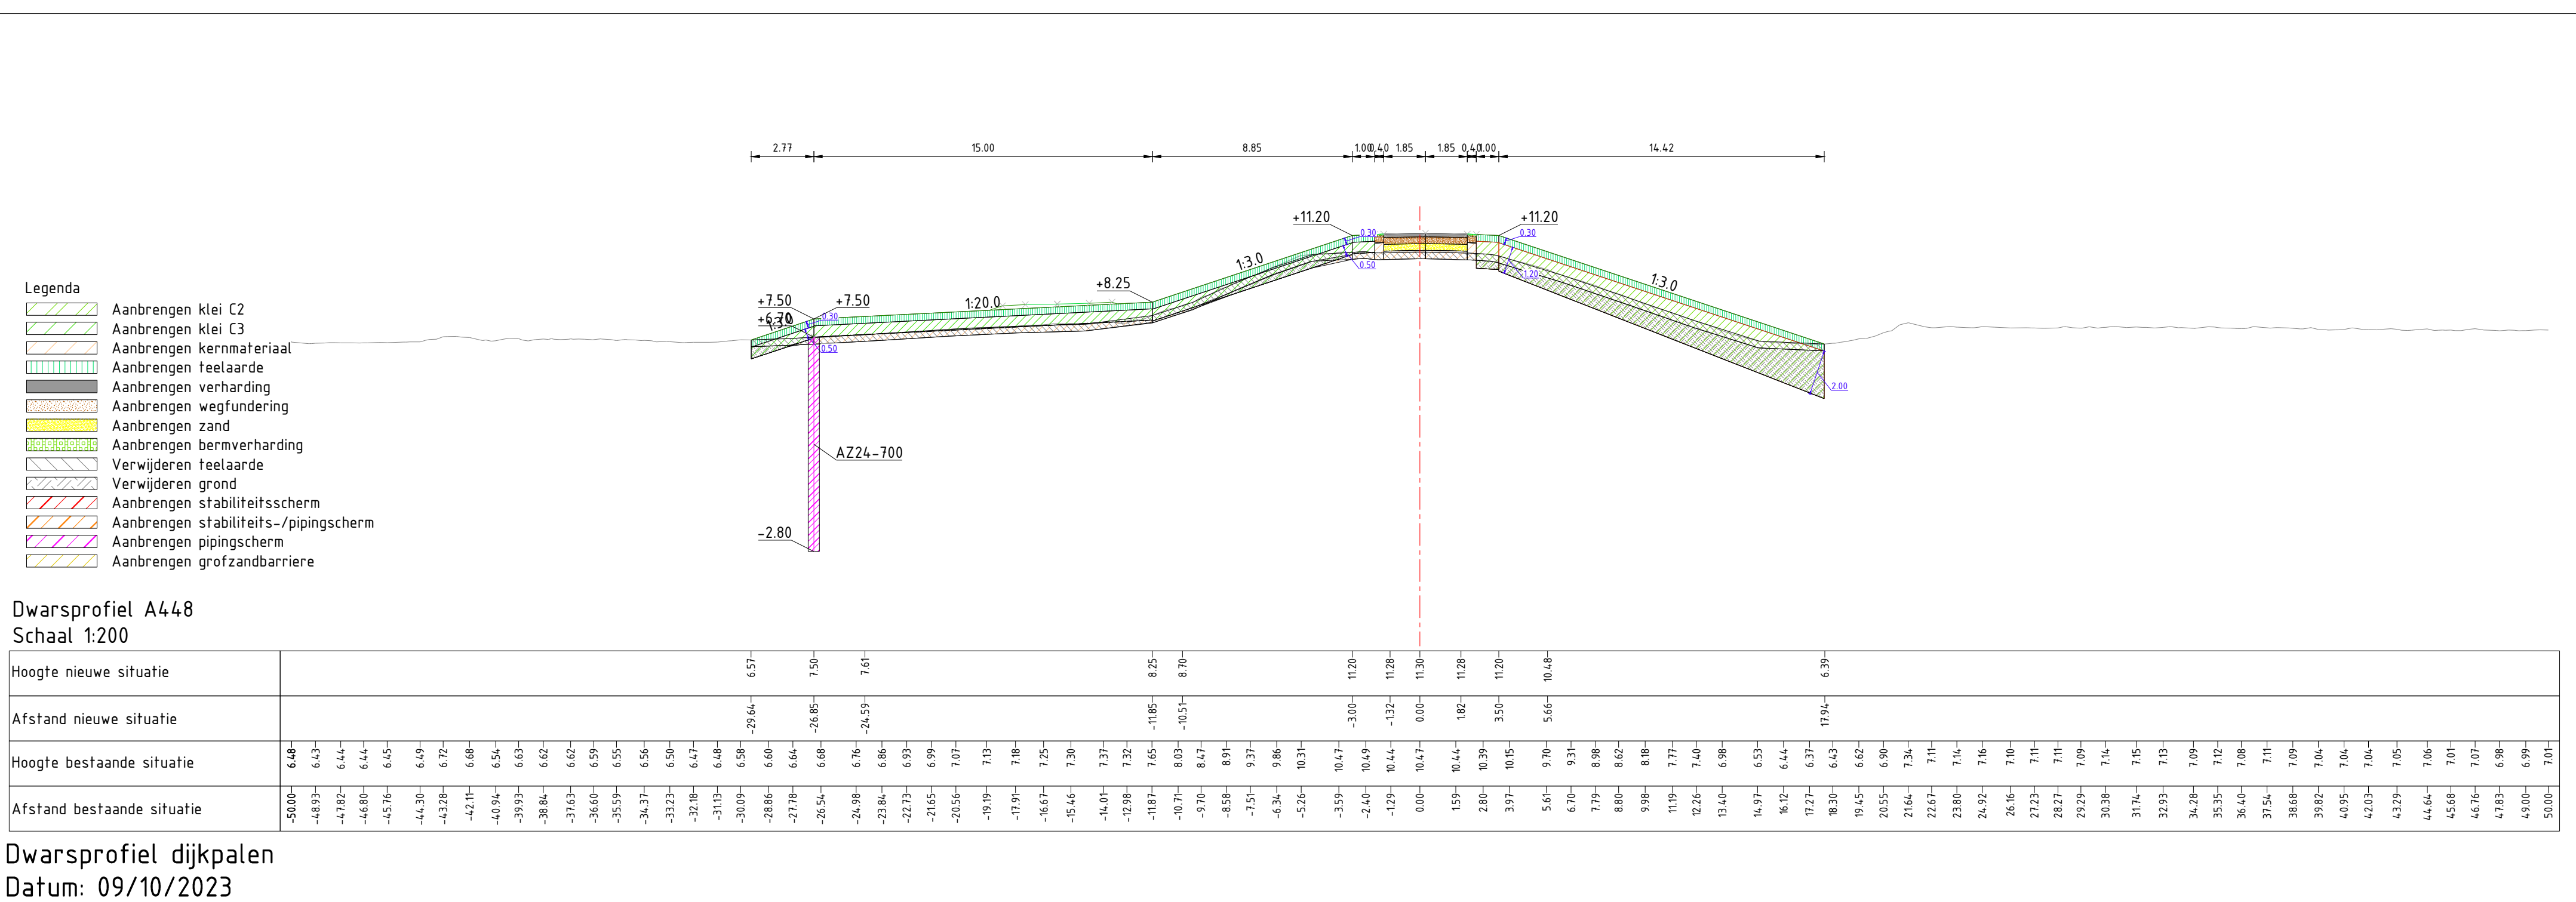



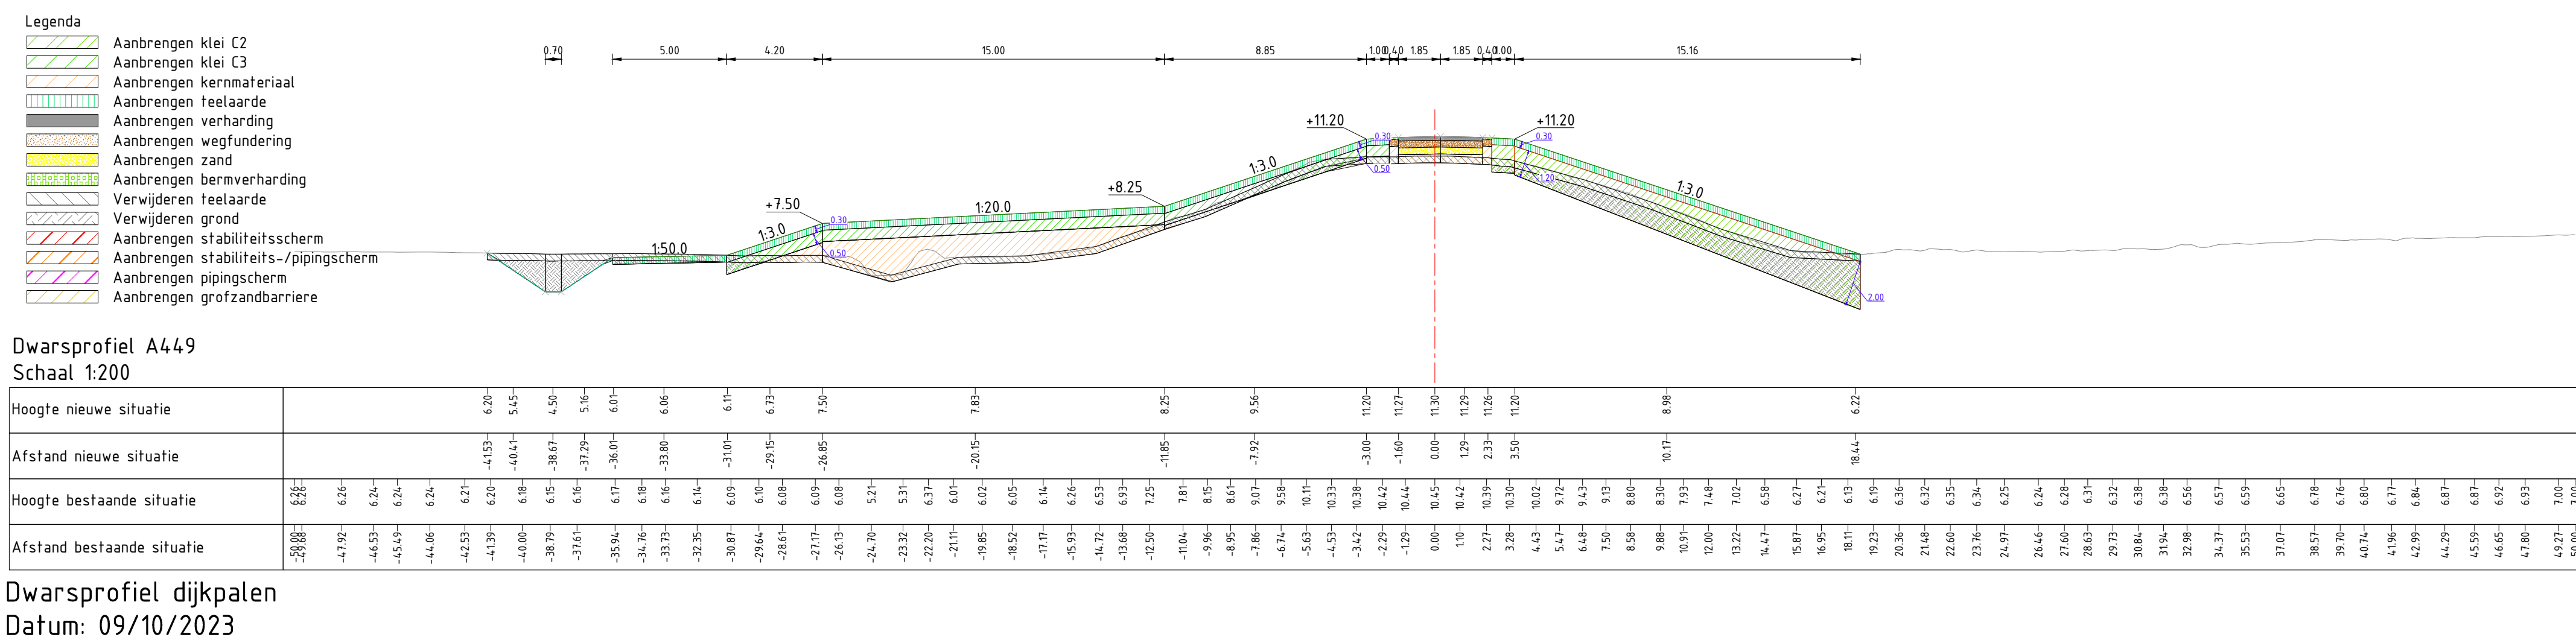


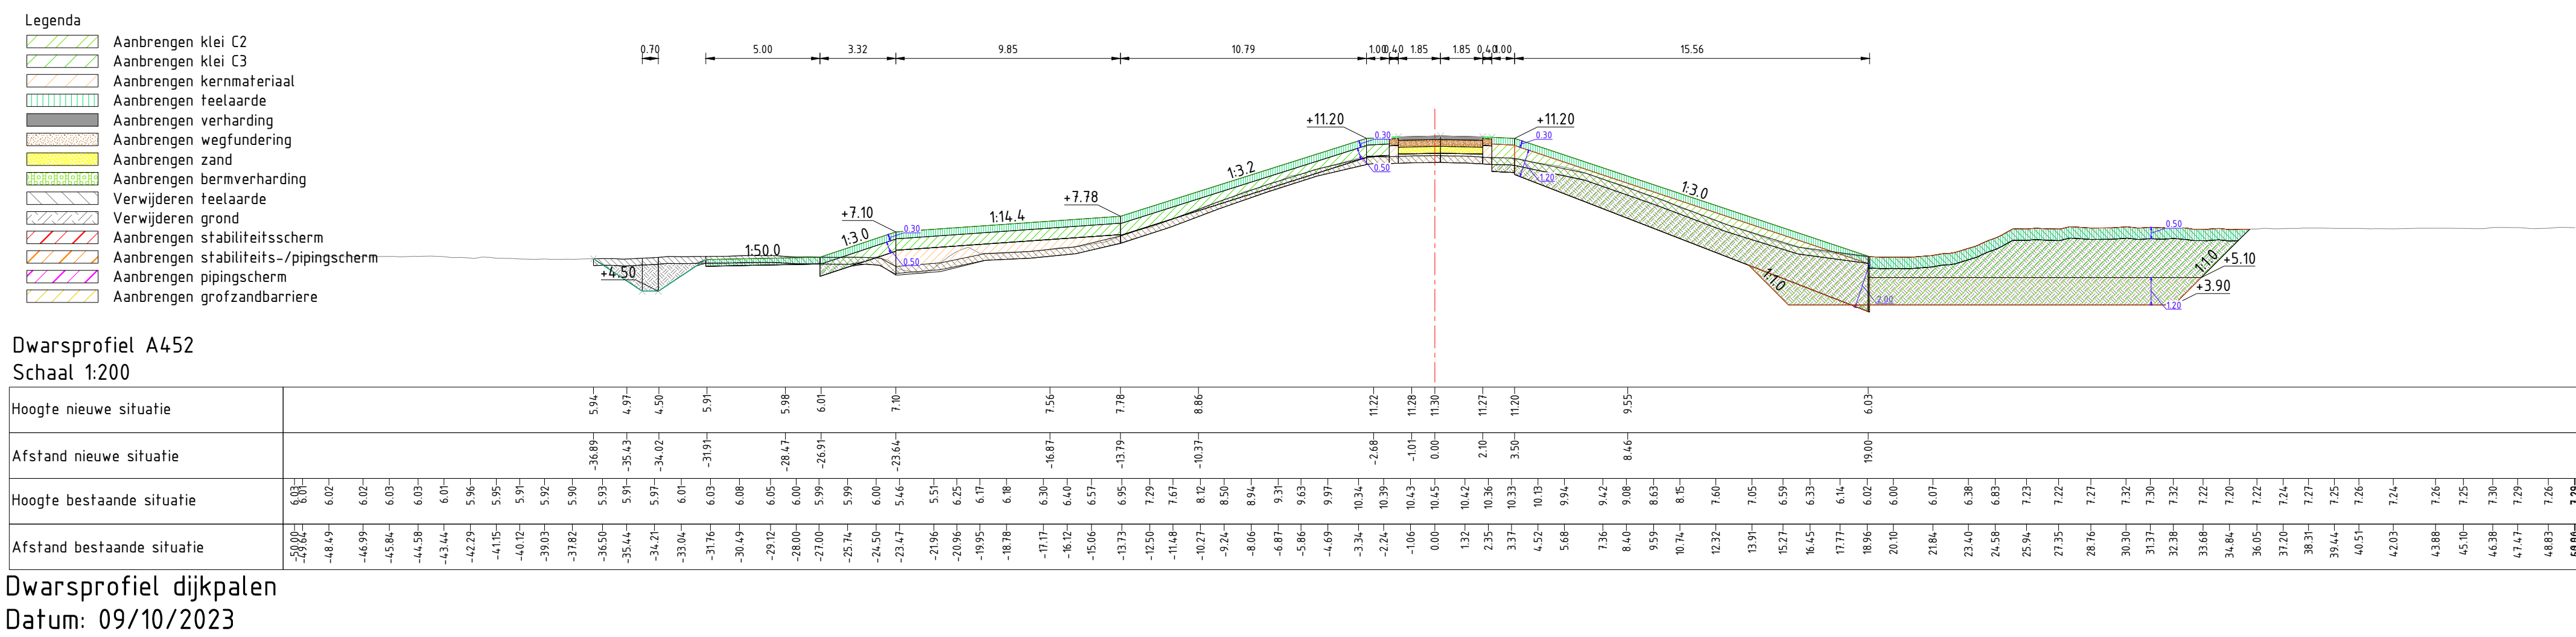

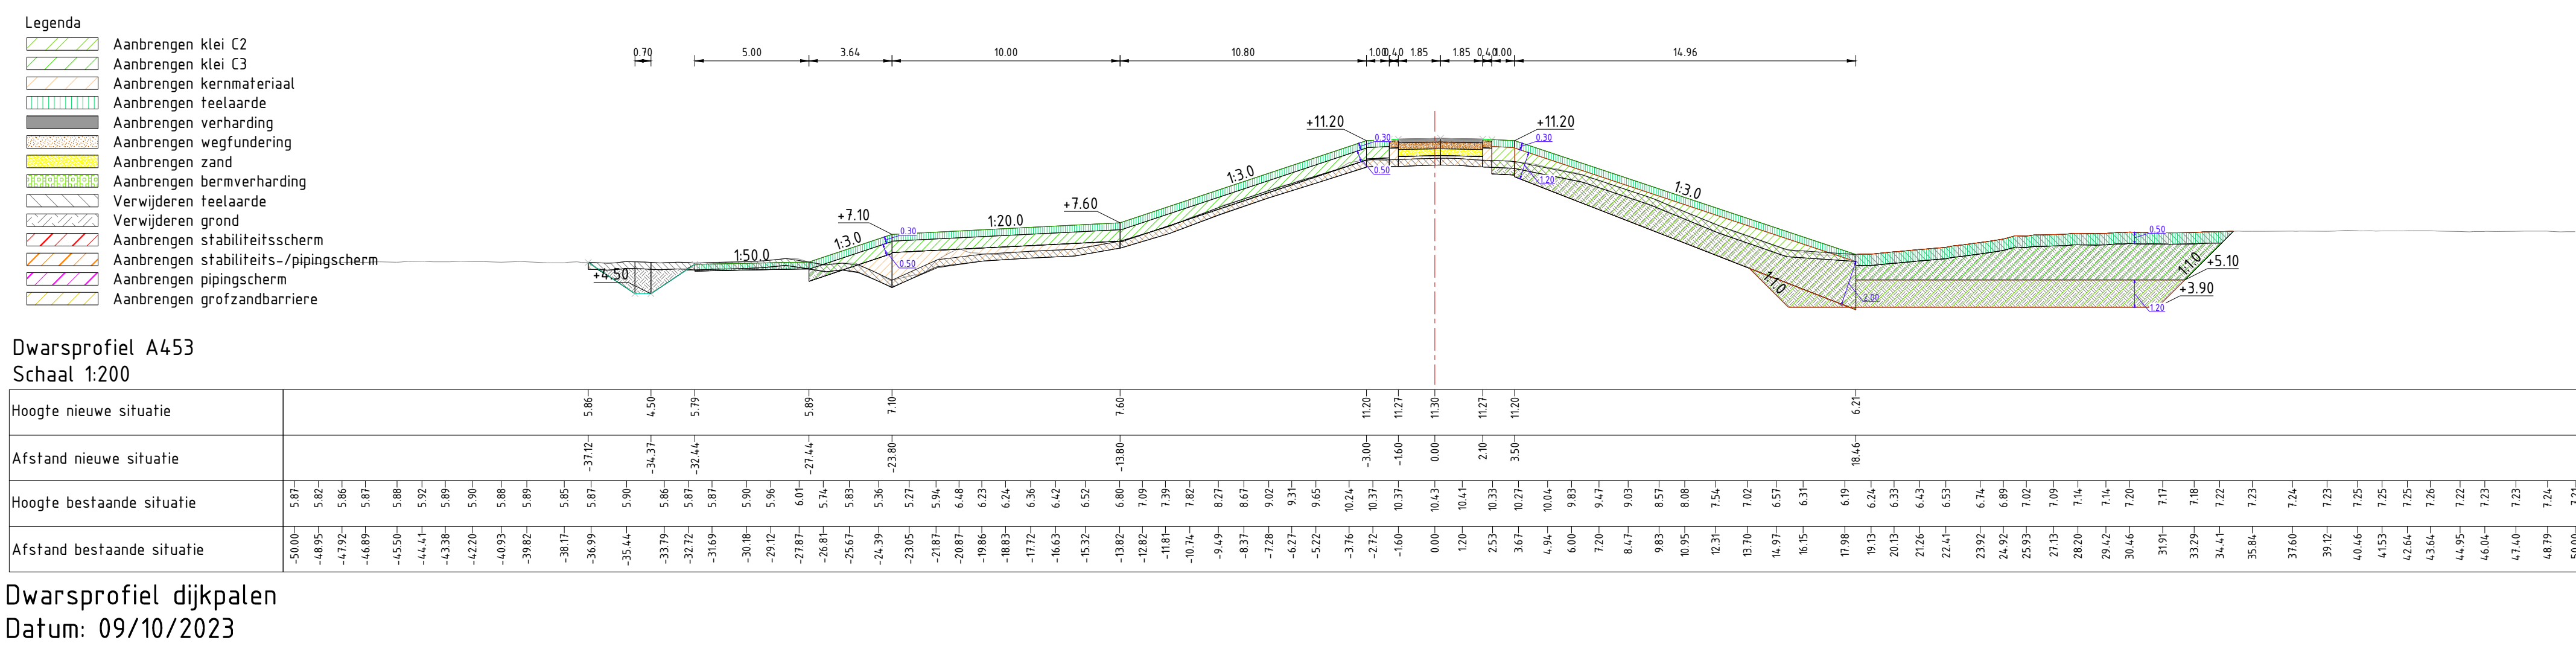

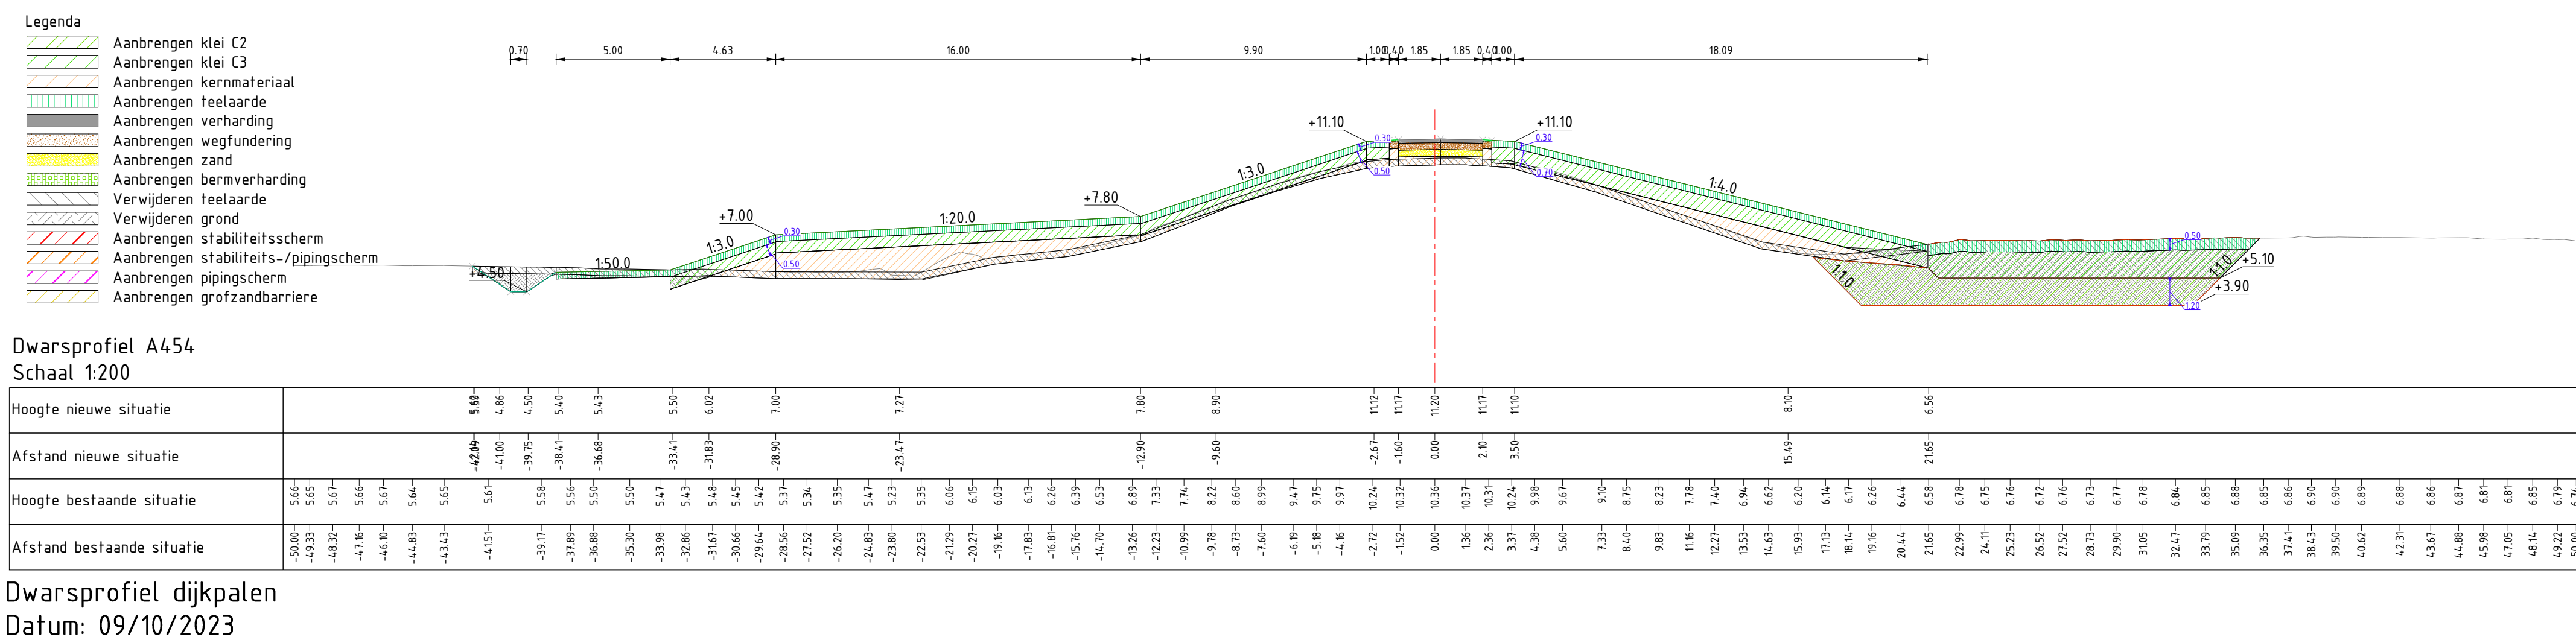

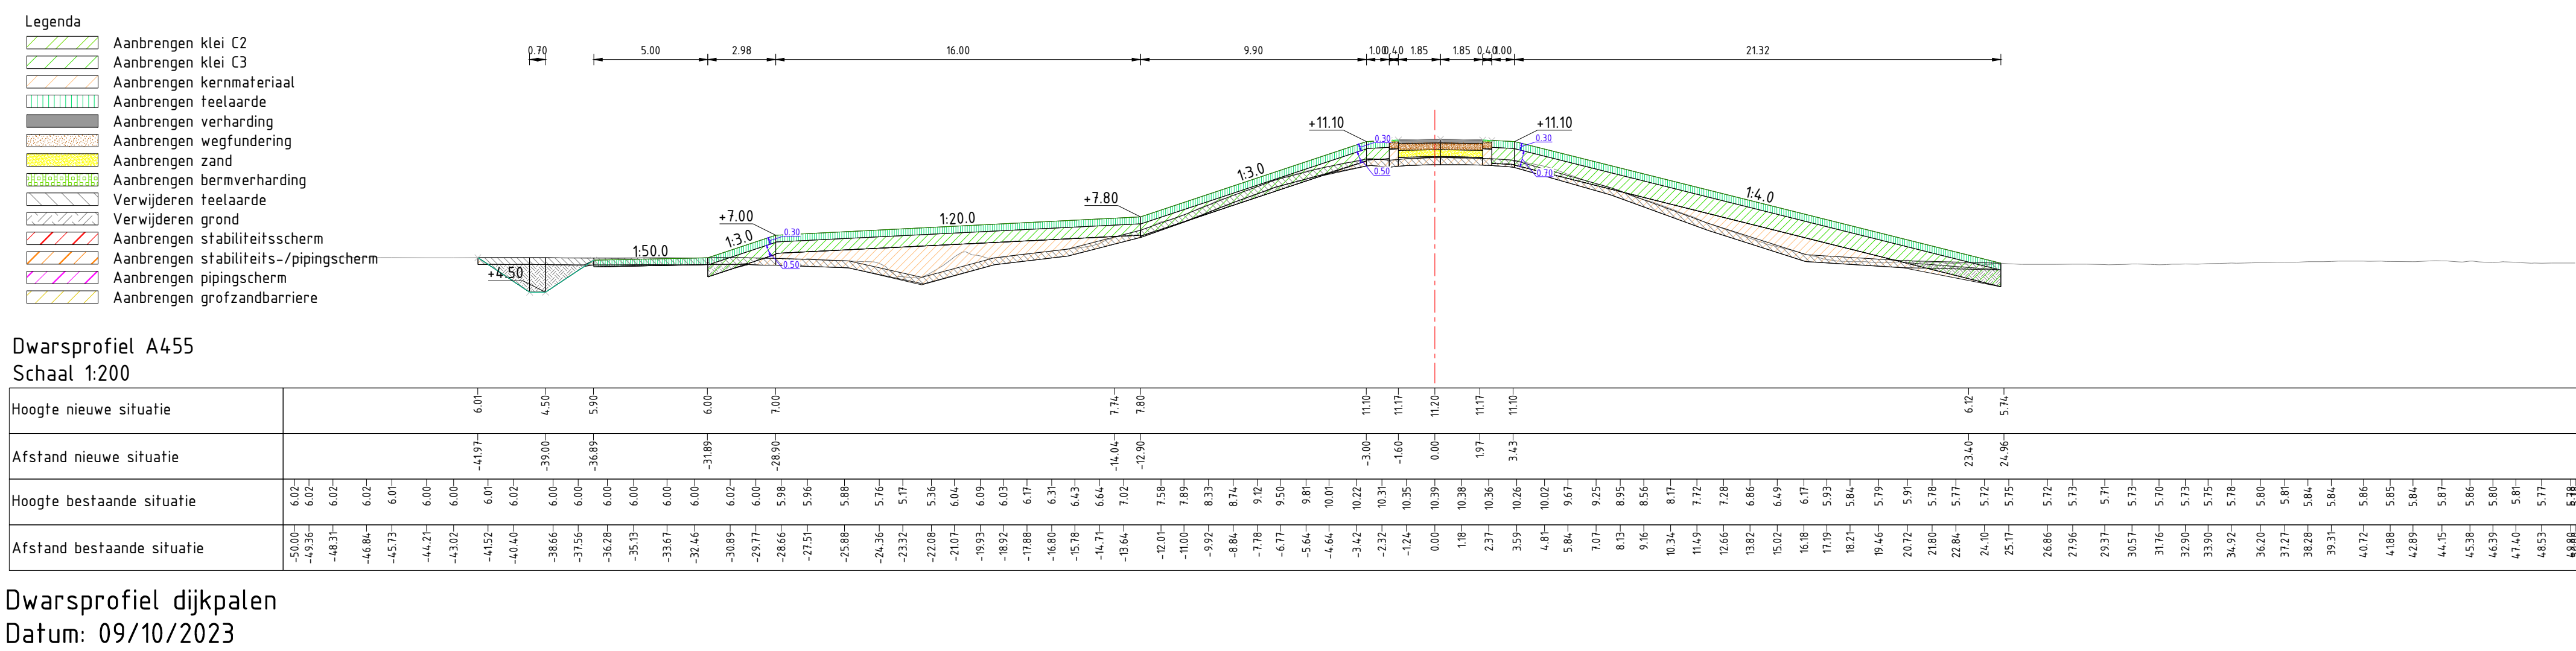

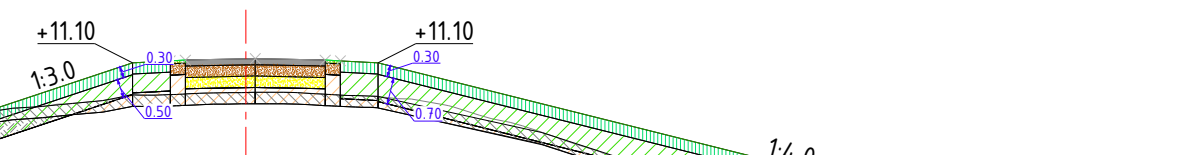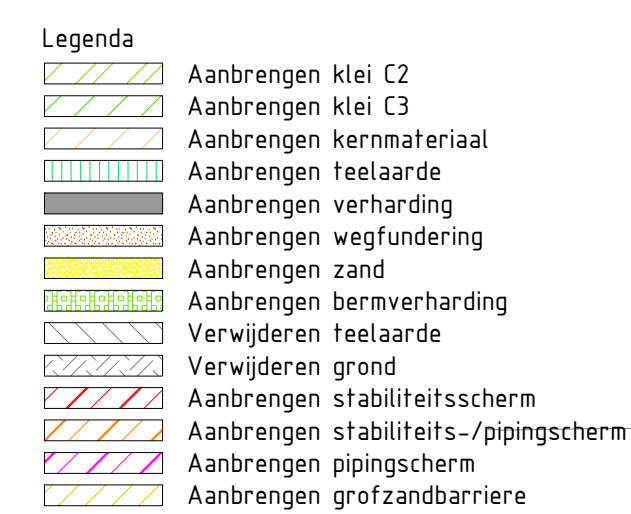

Dwarsprofiel A456
Schaal 1:200

[illegible]

Dwarsprofiel dijkpalen
Datum: 09/10/2023

