






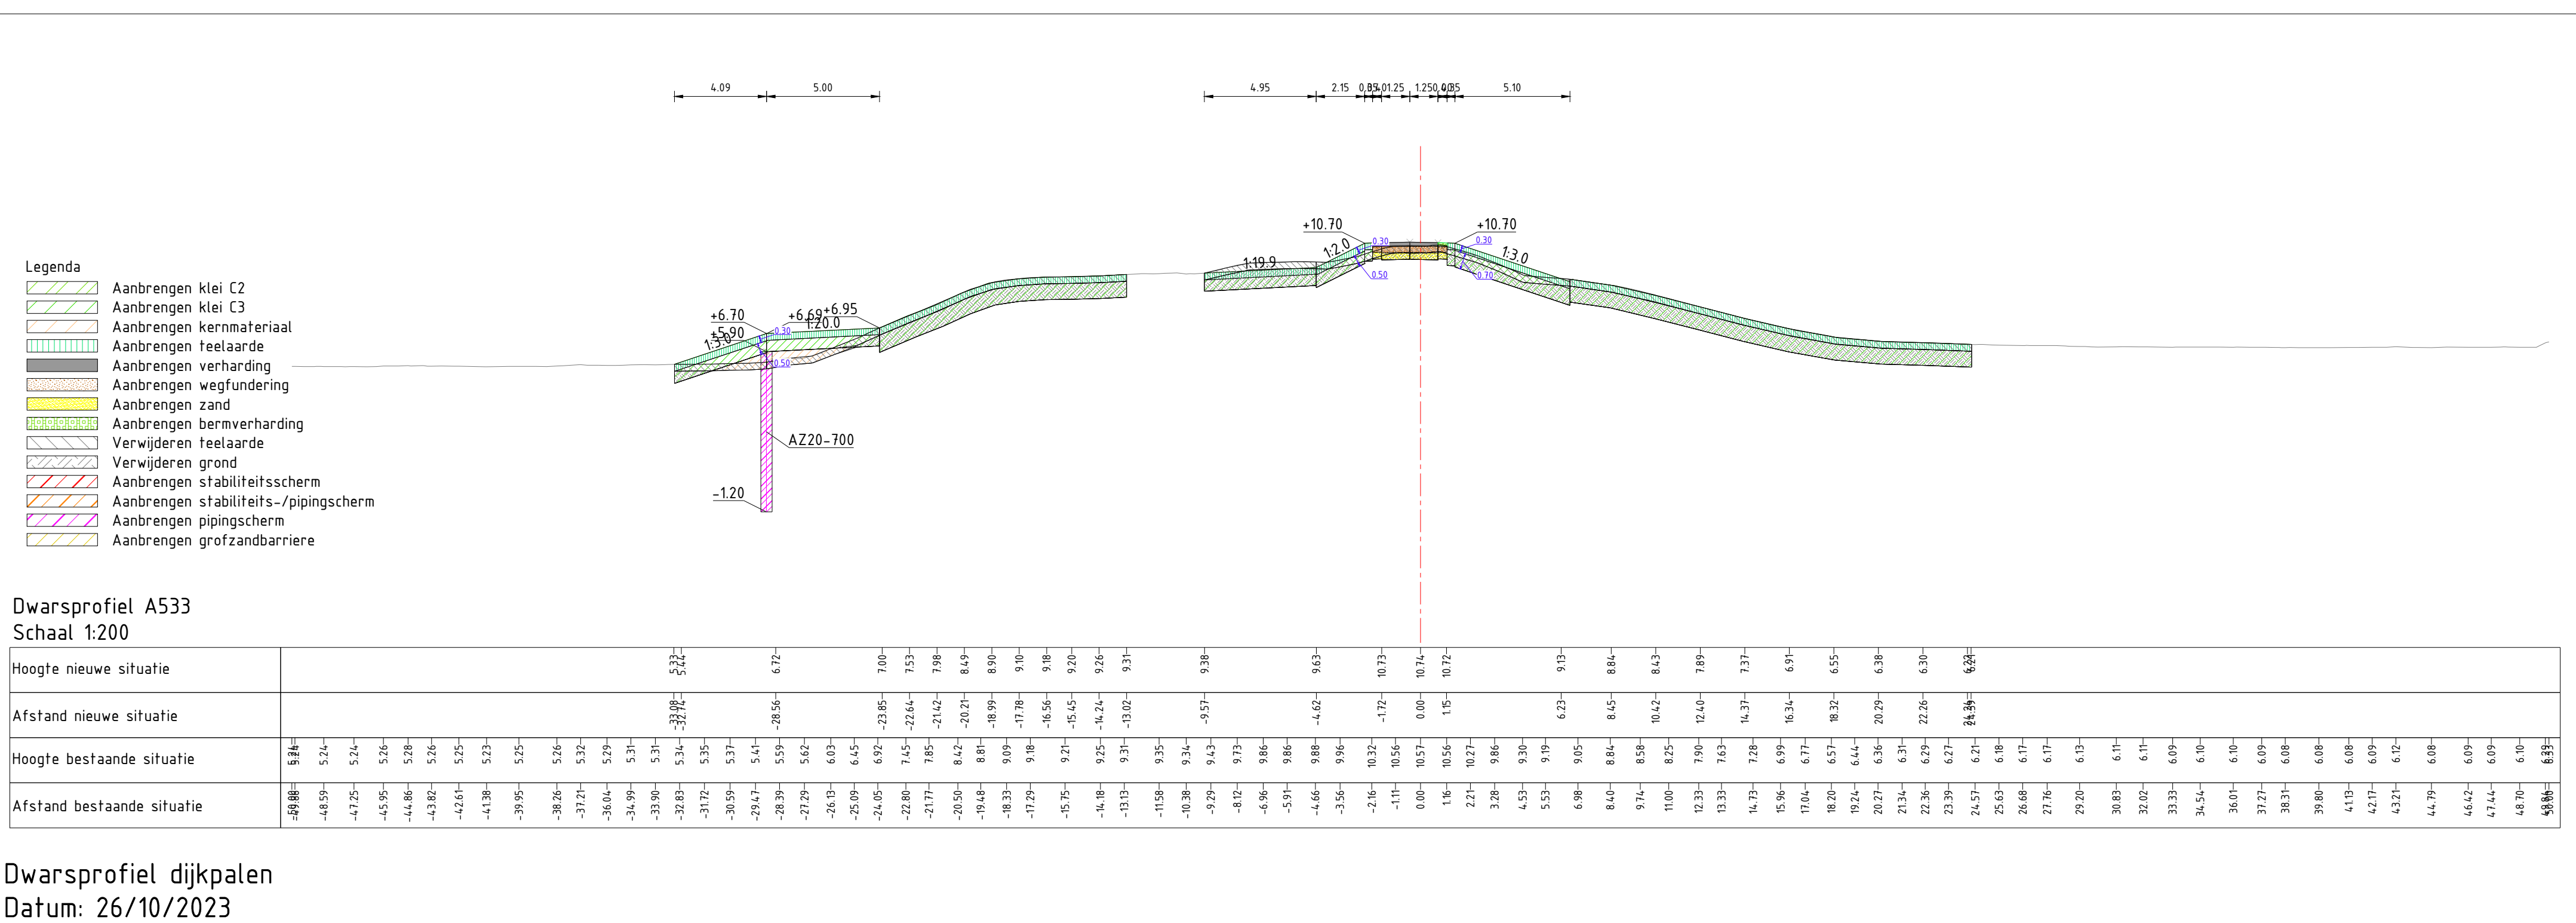


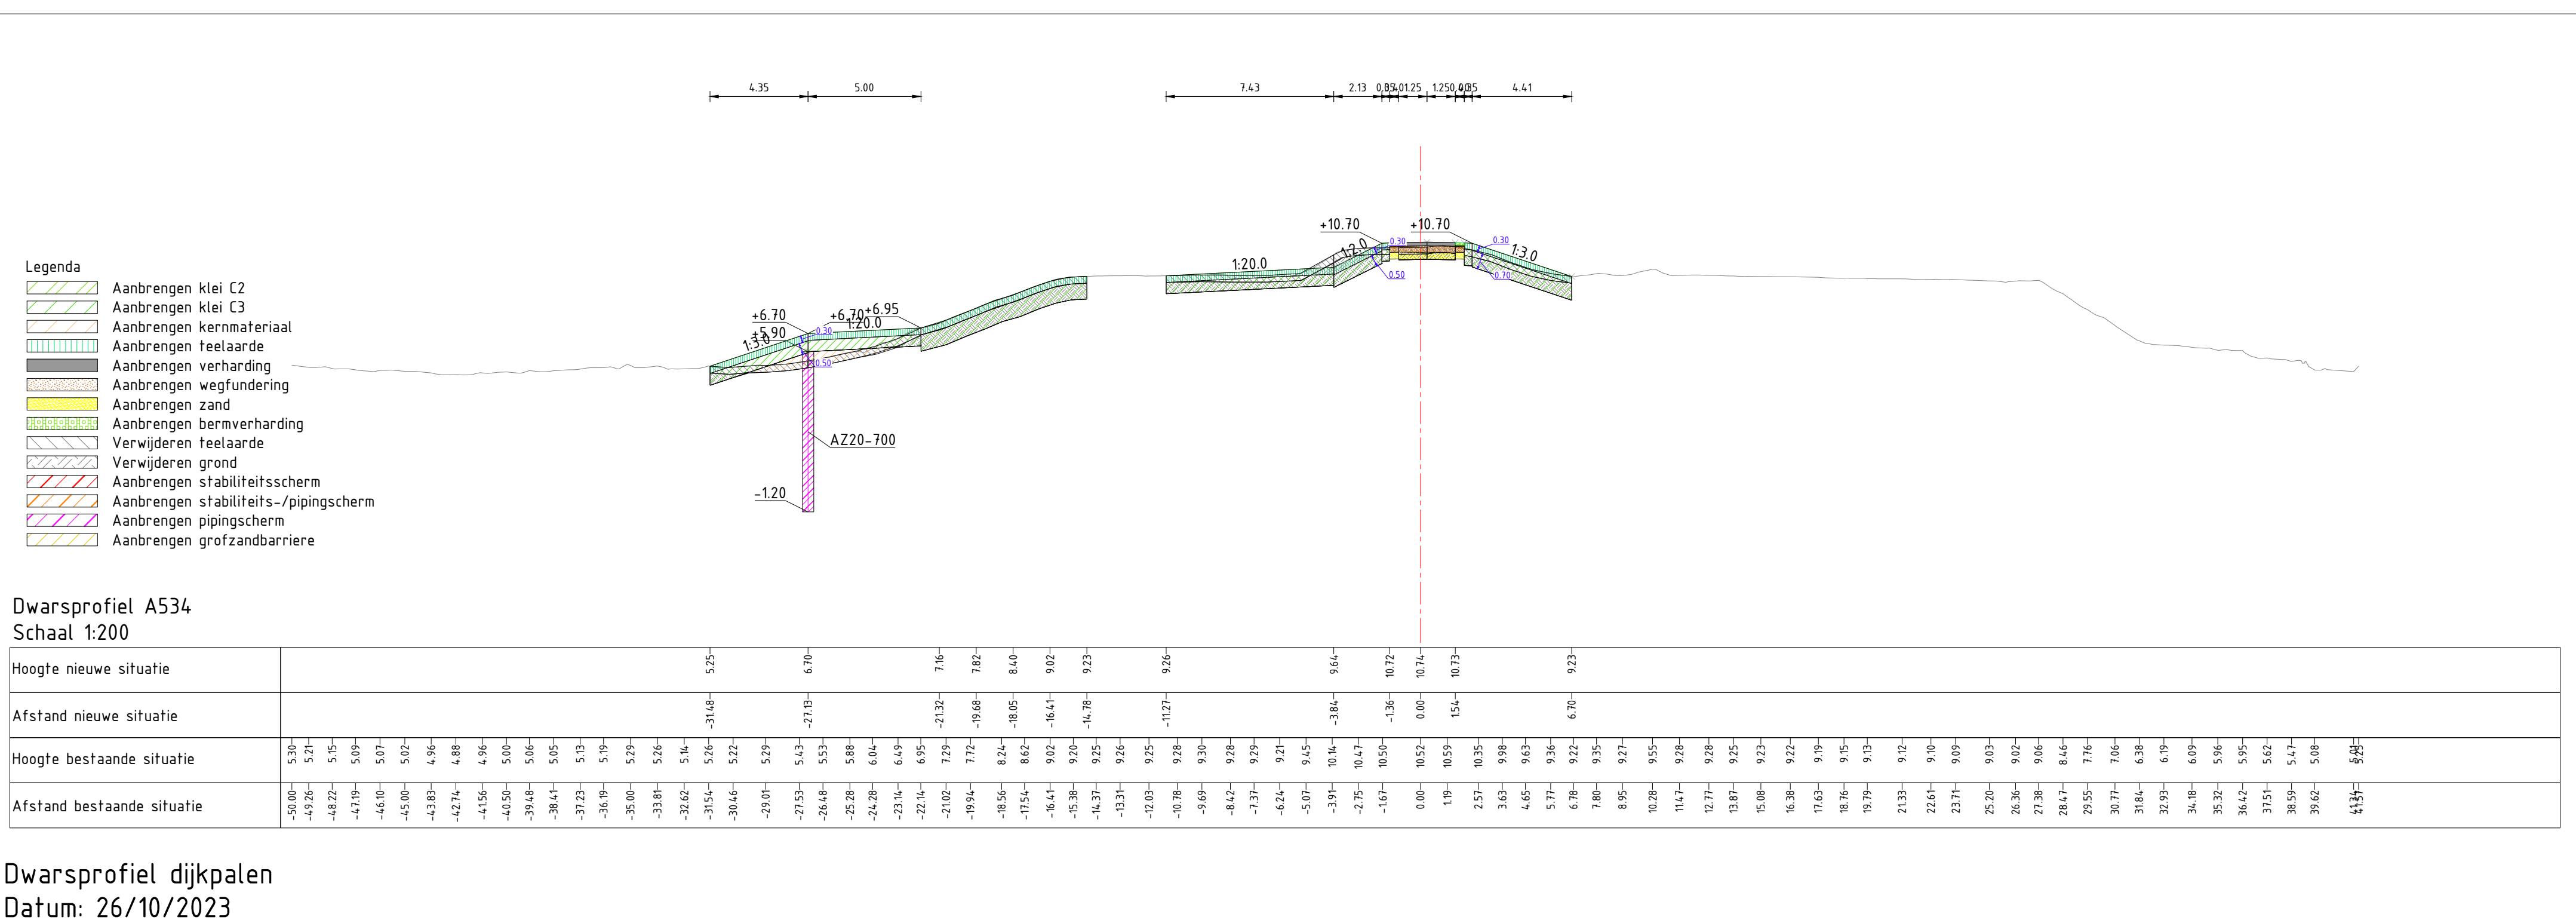


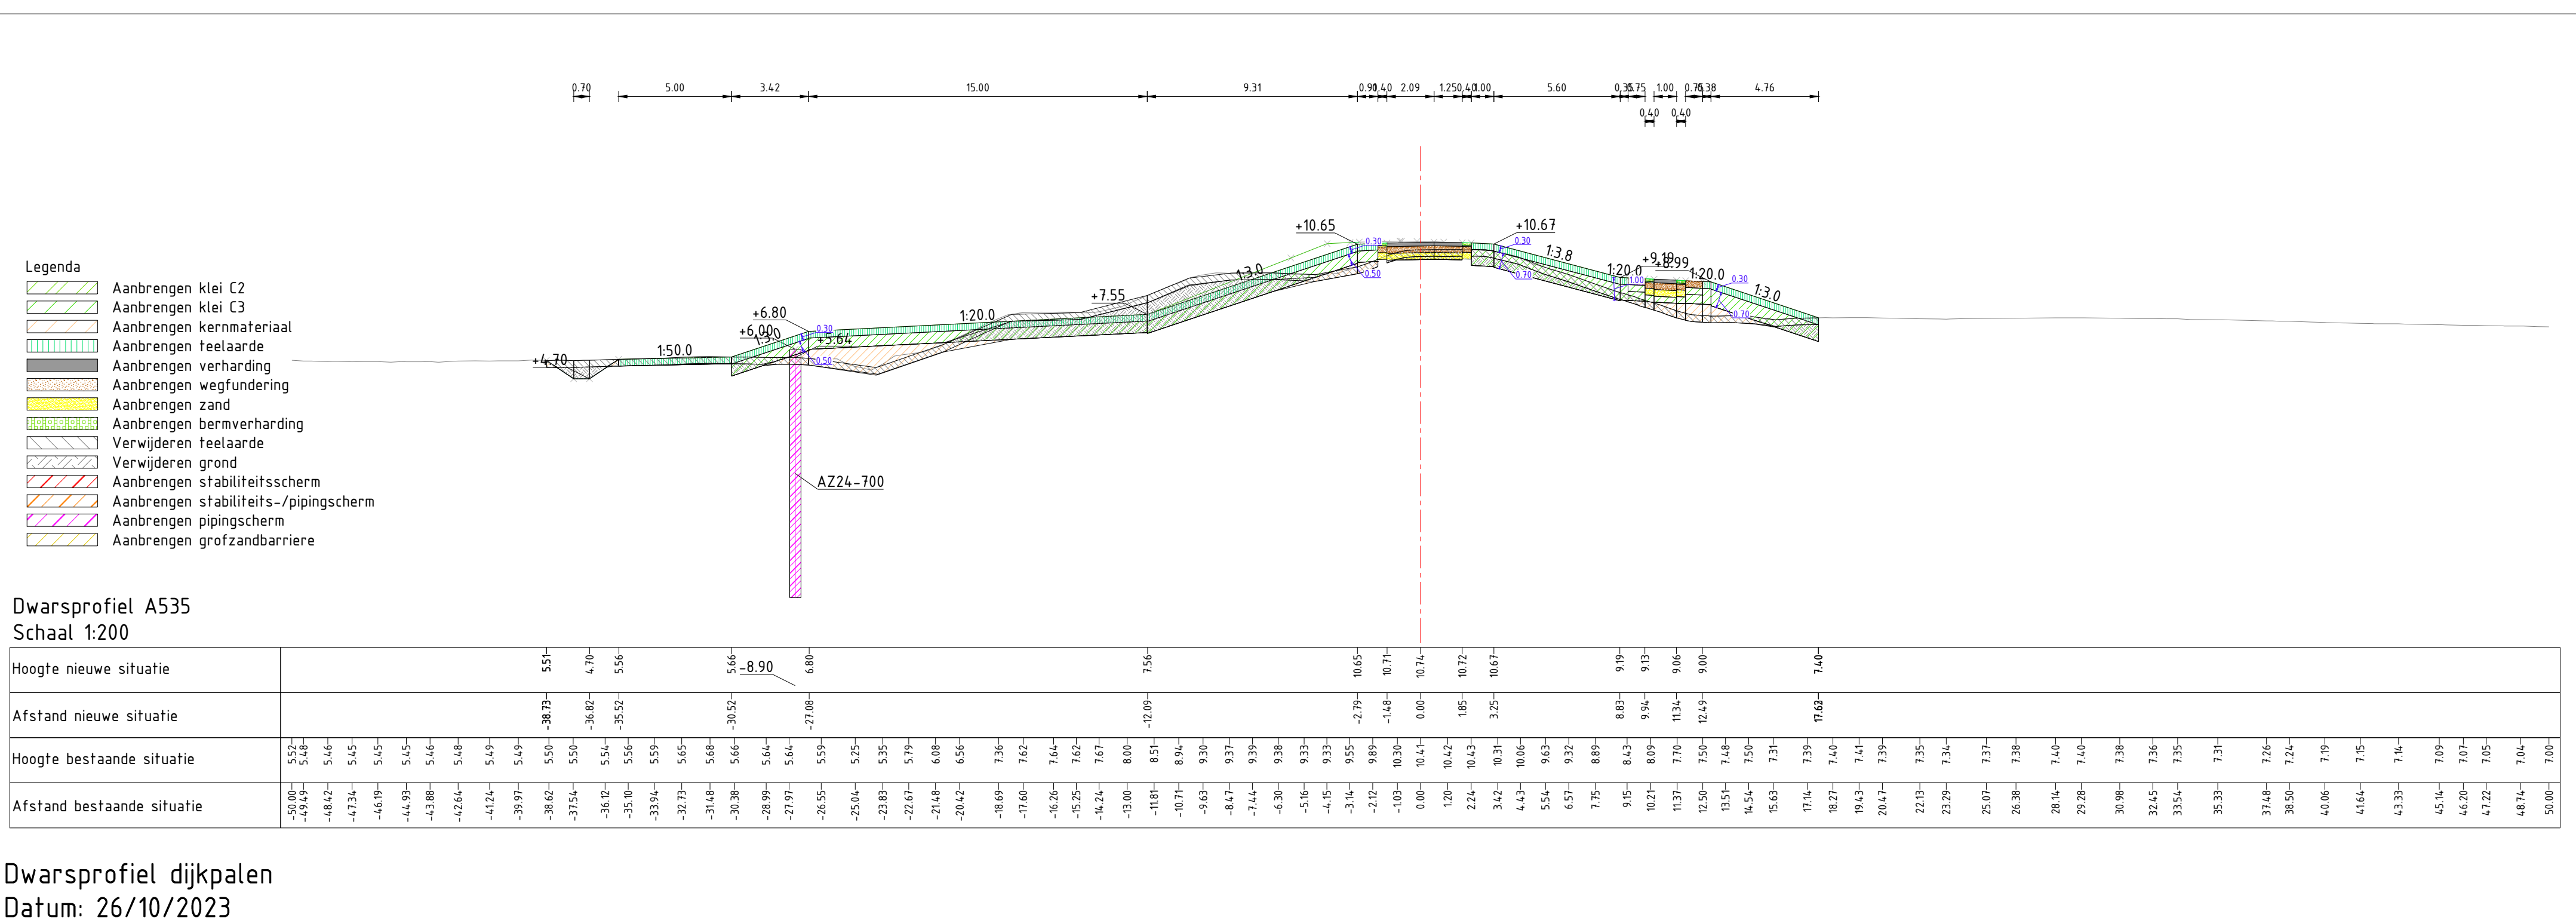


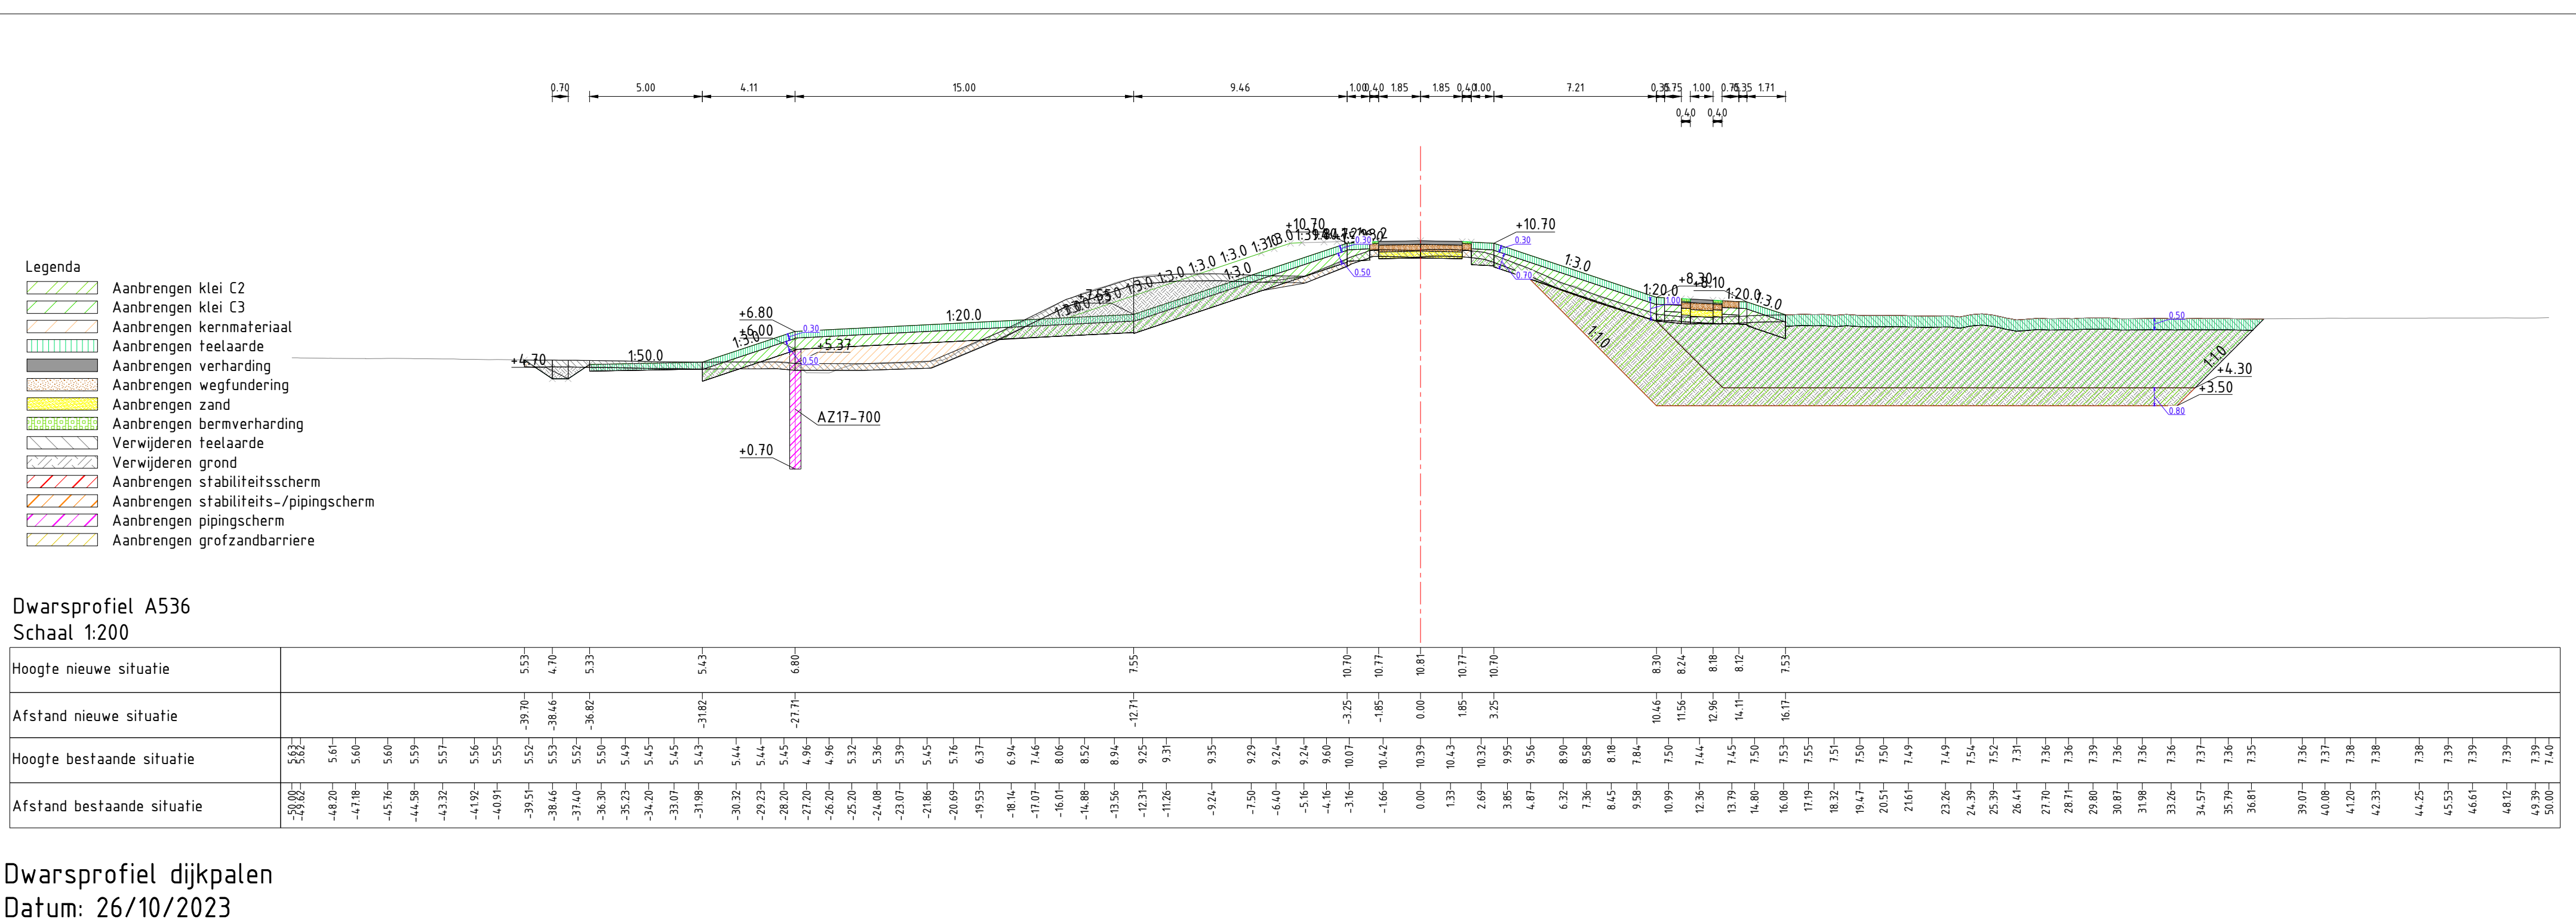


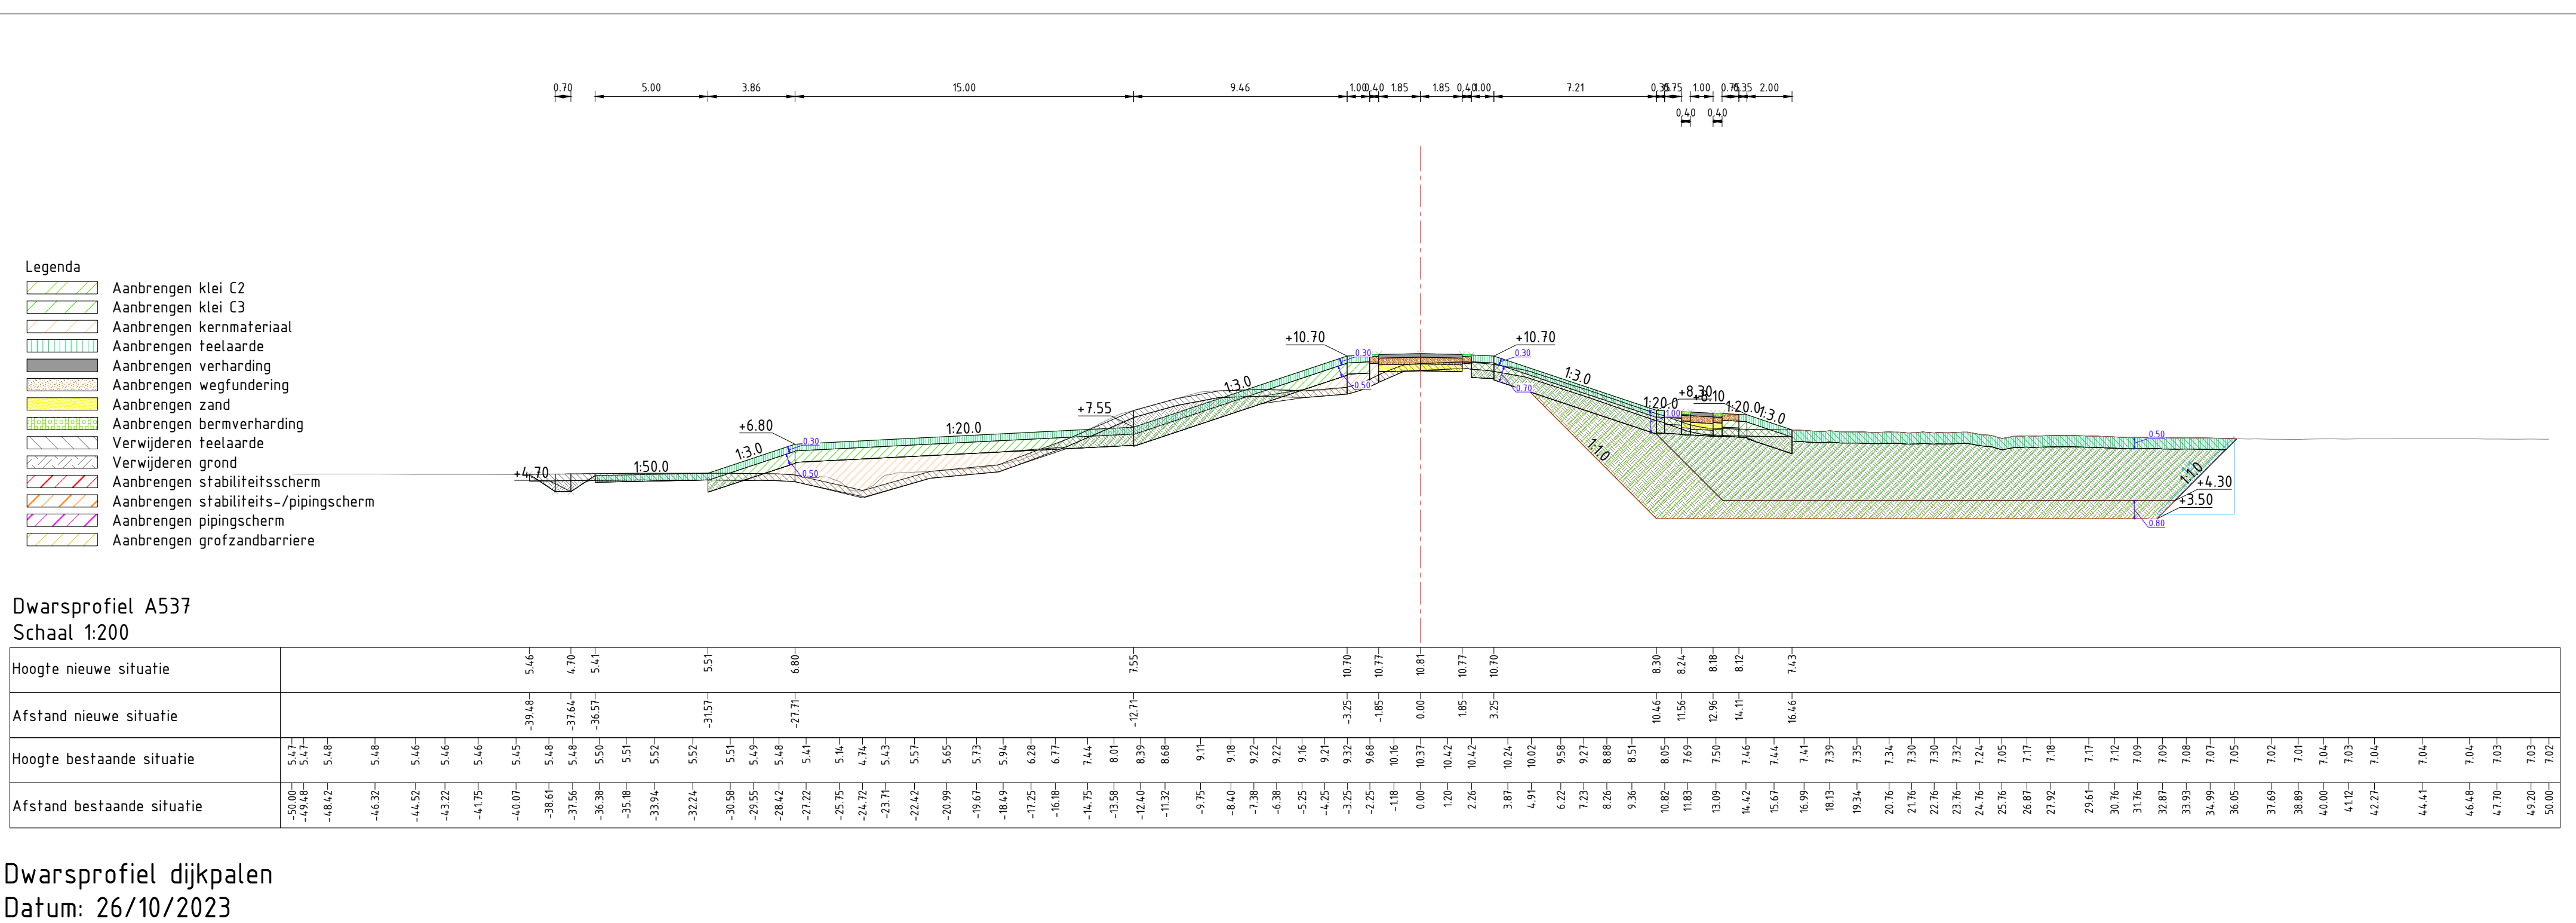


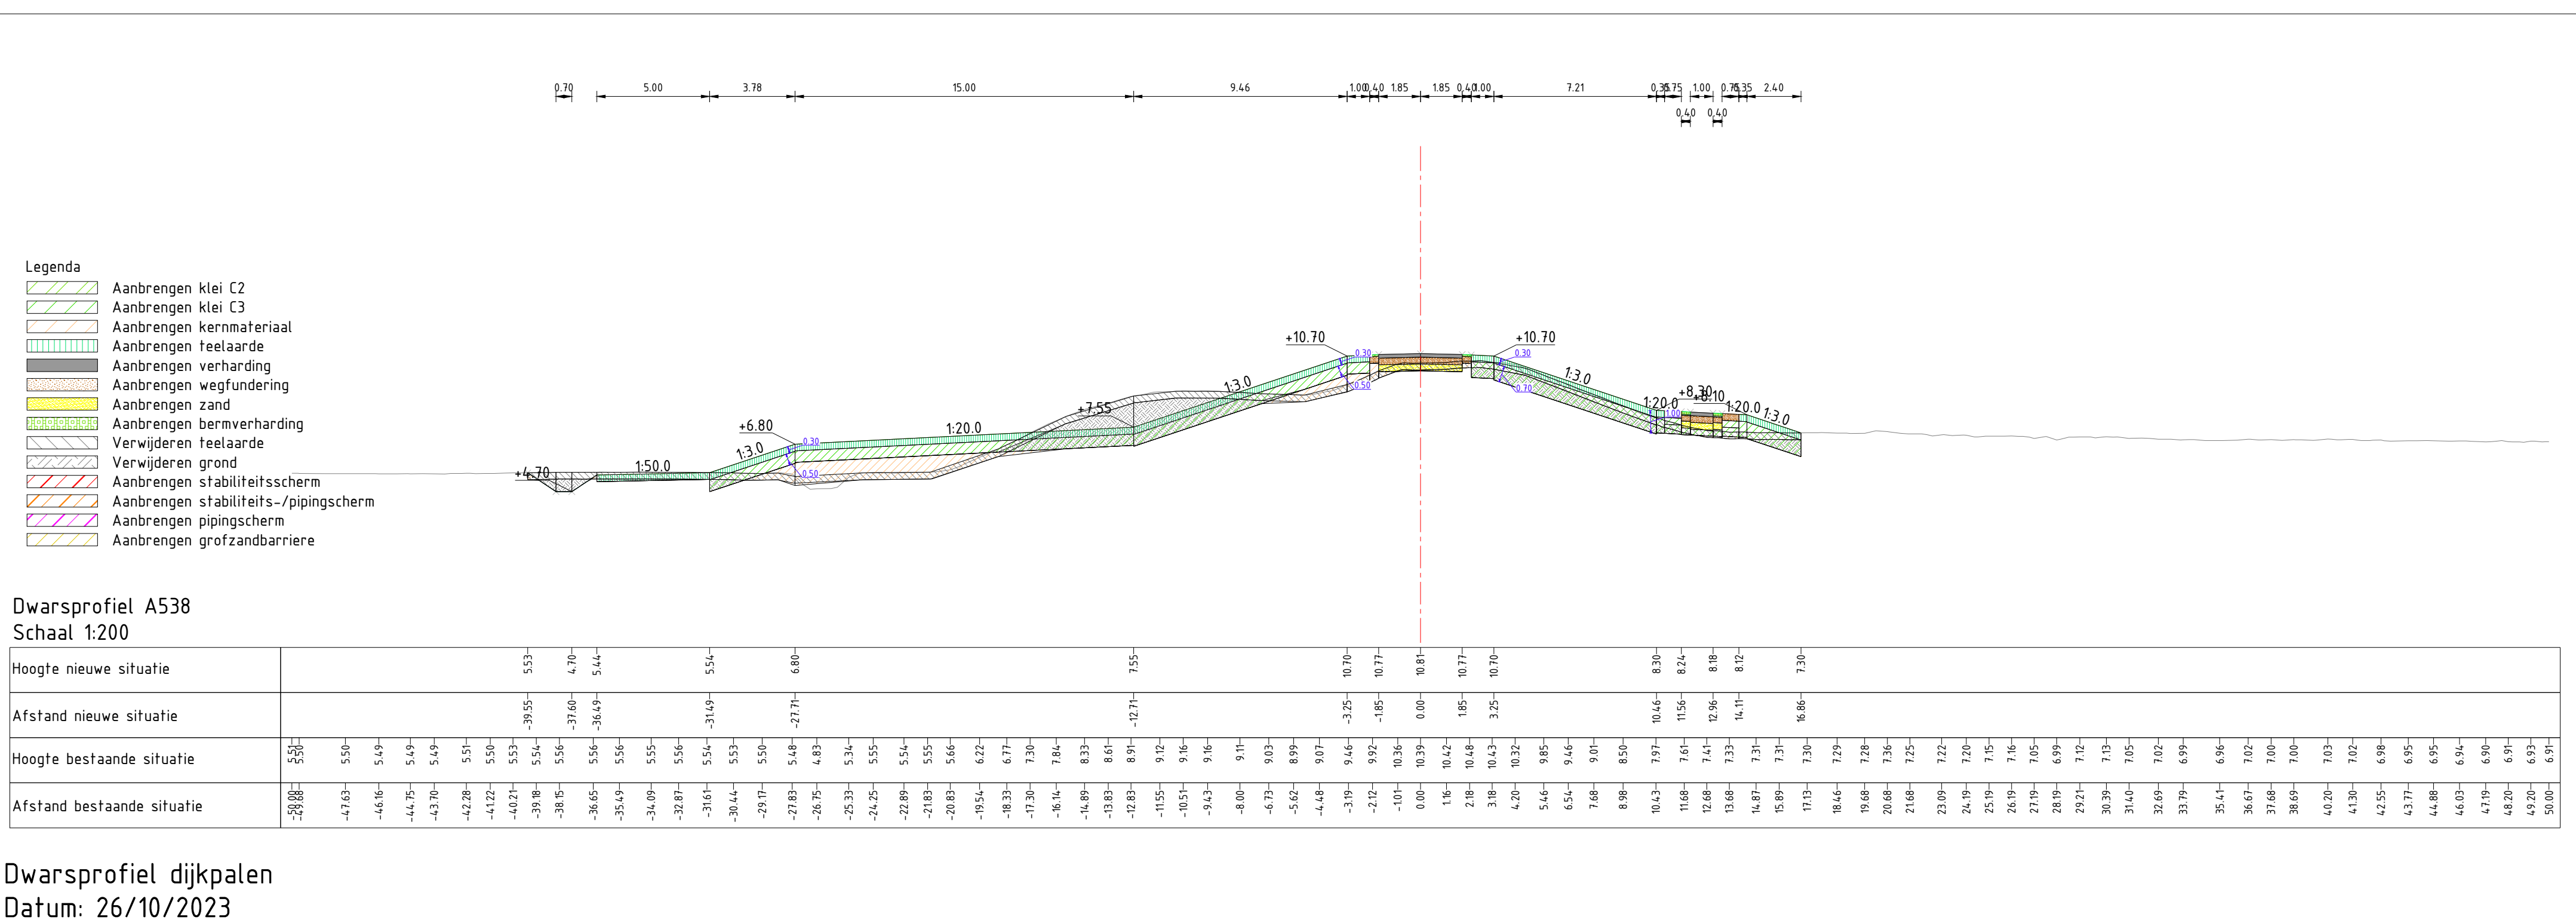


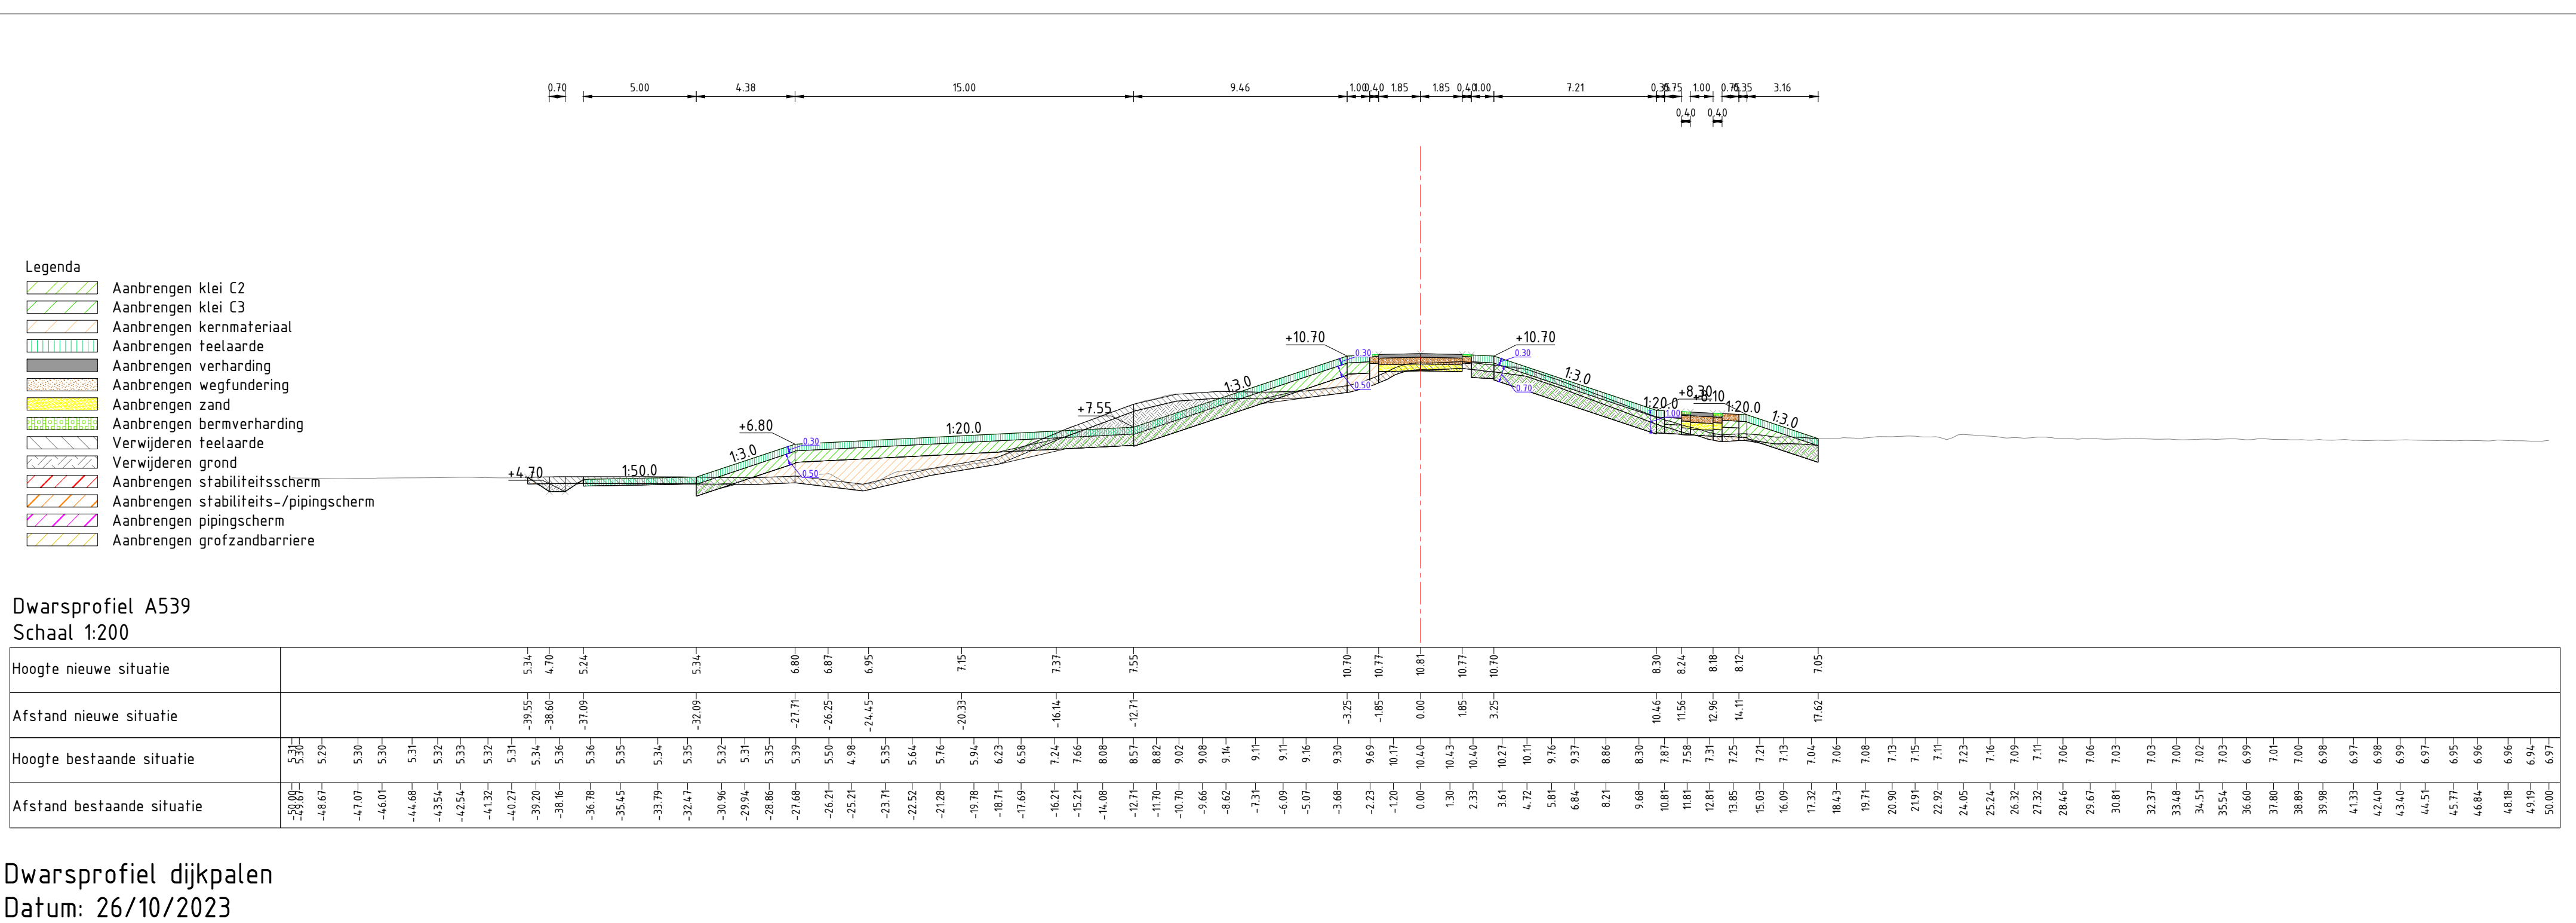


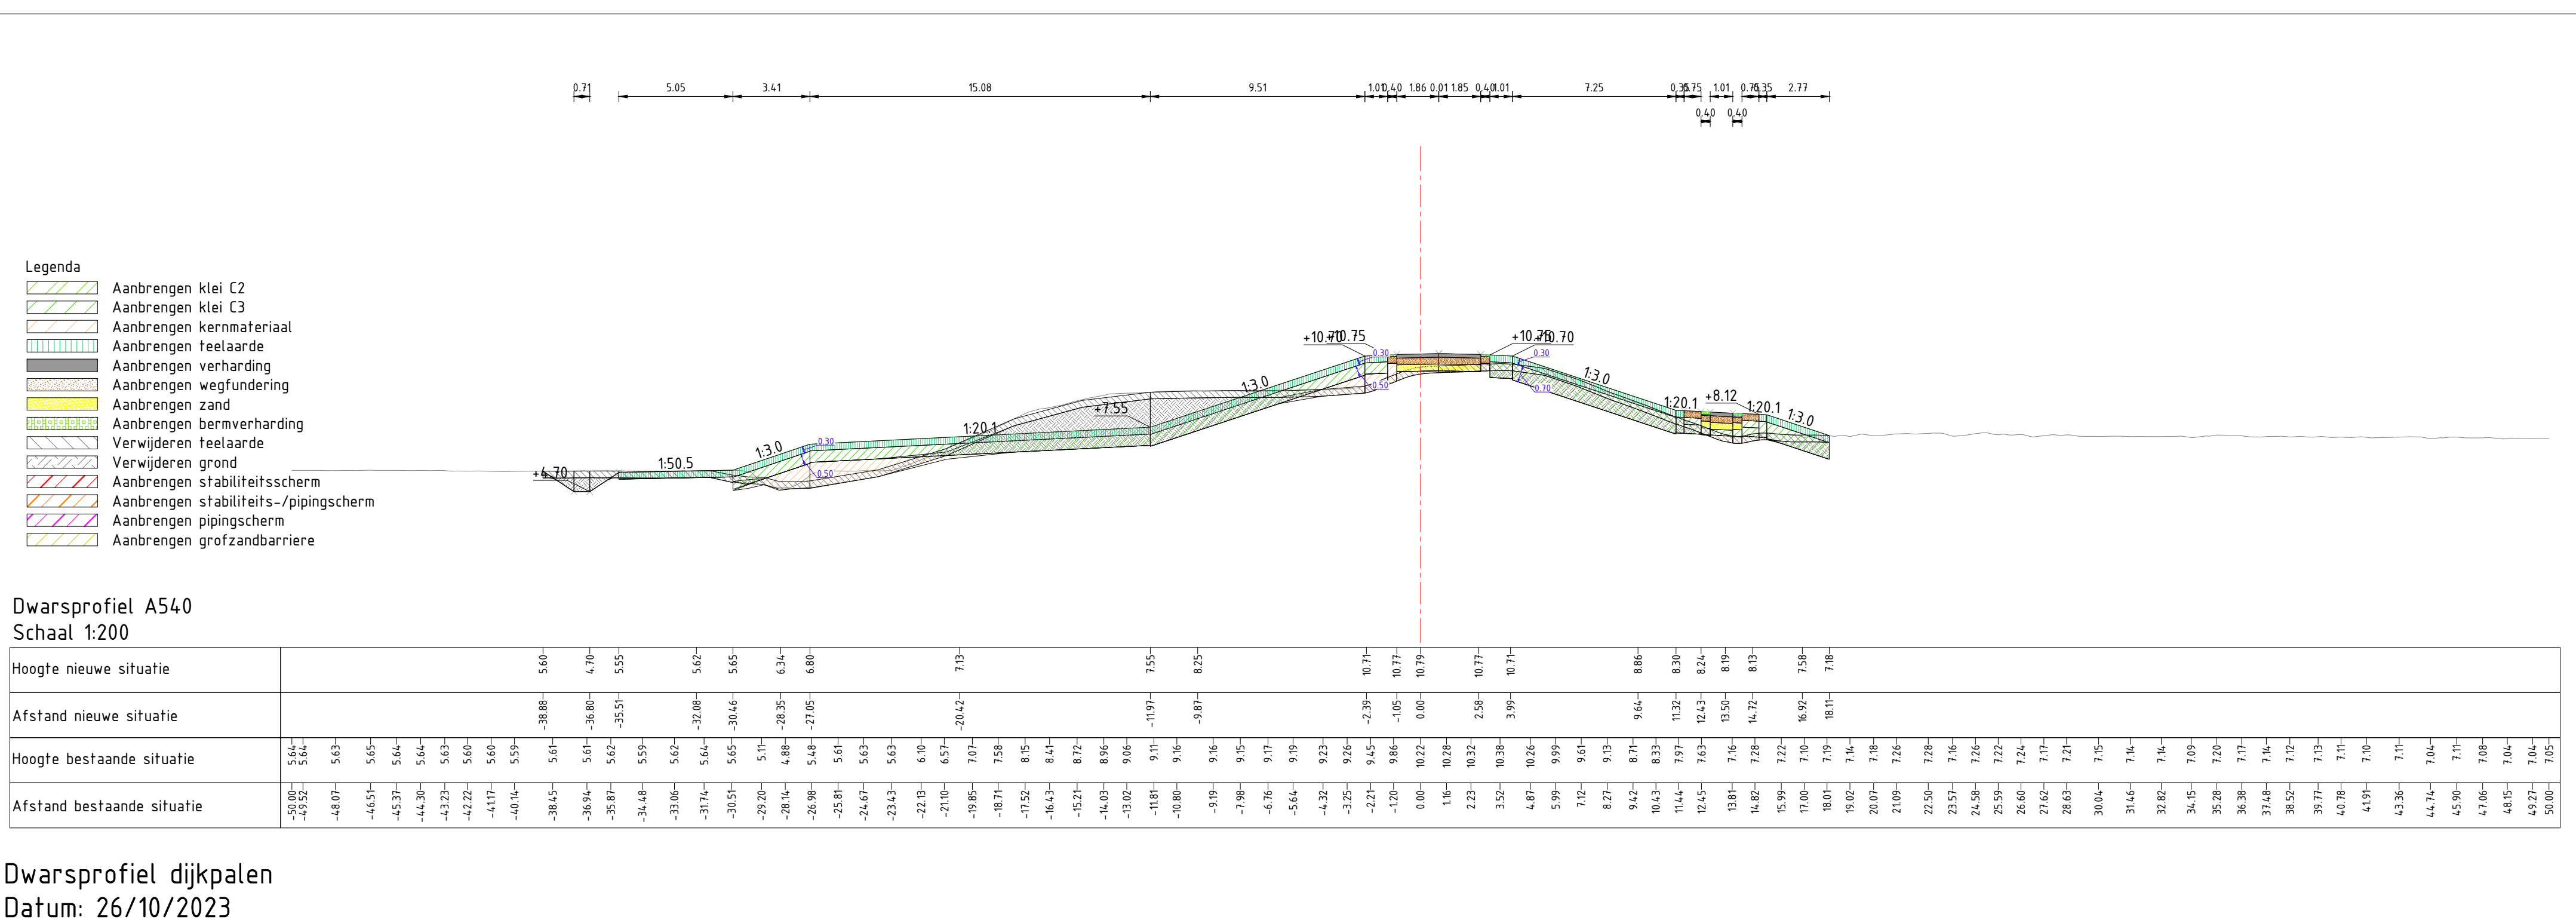


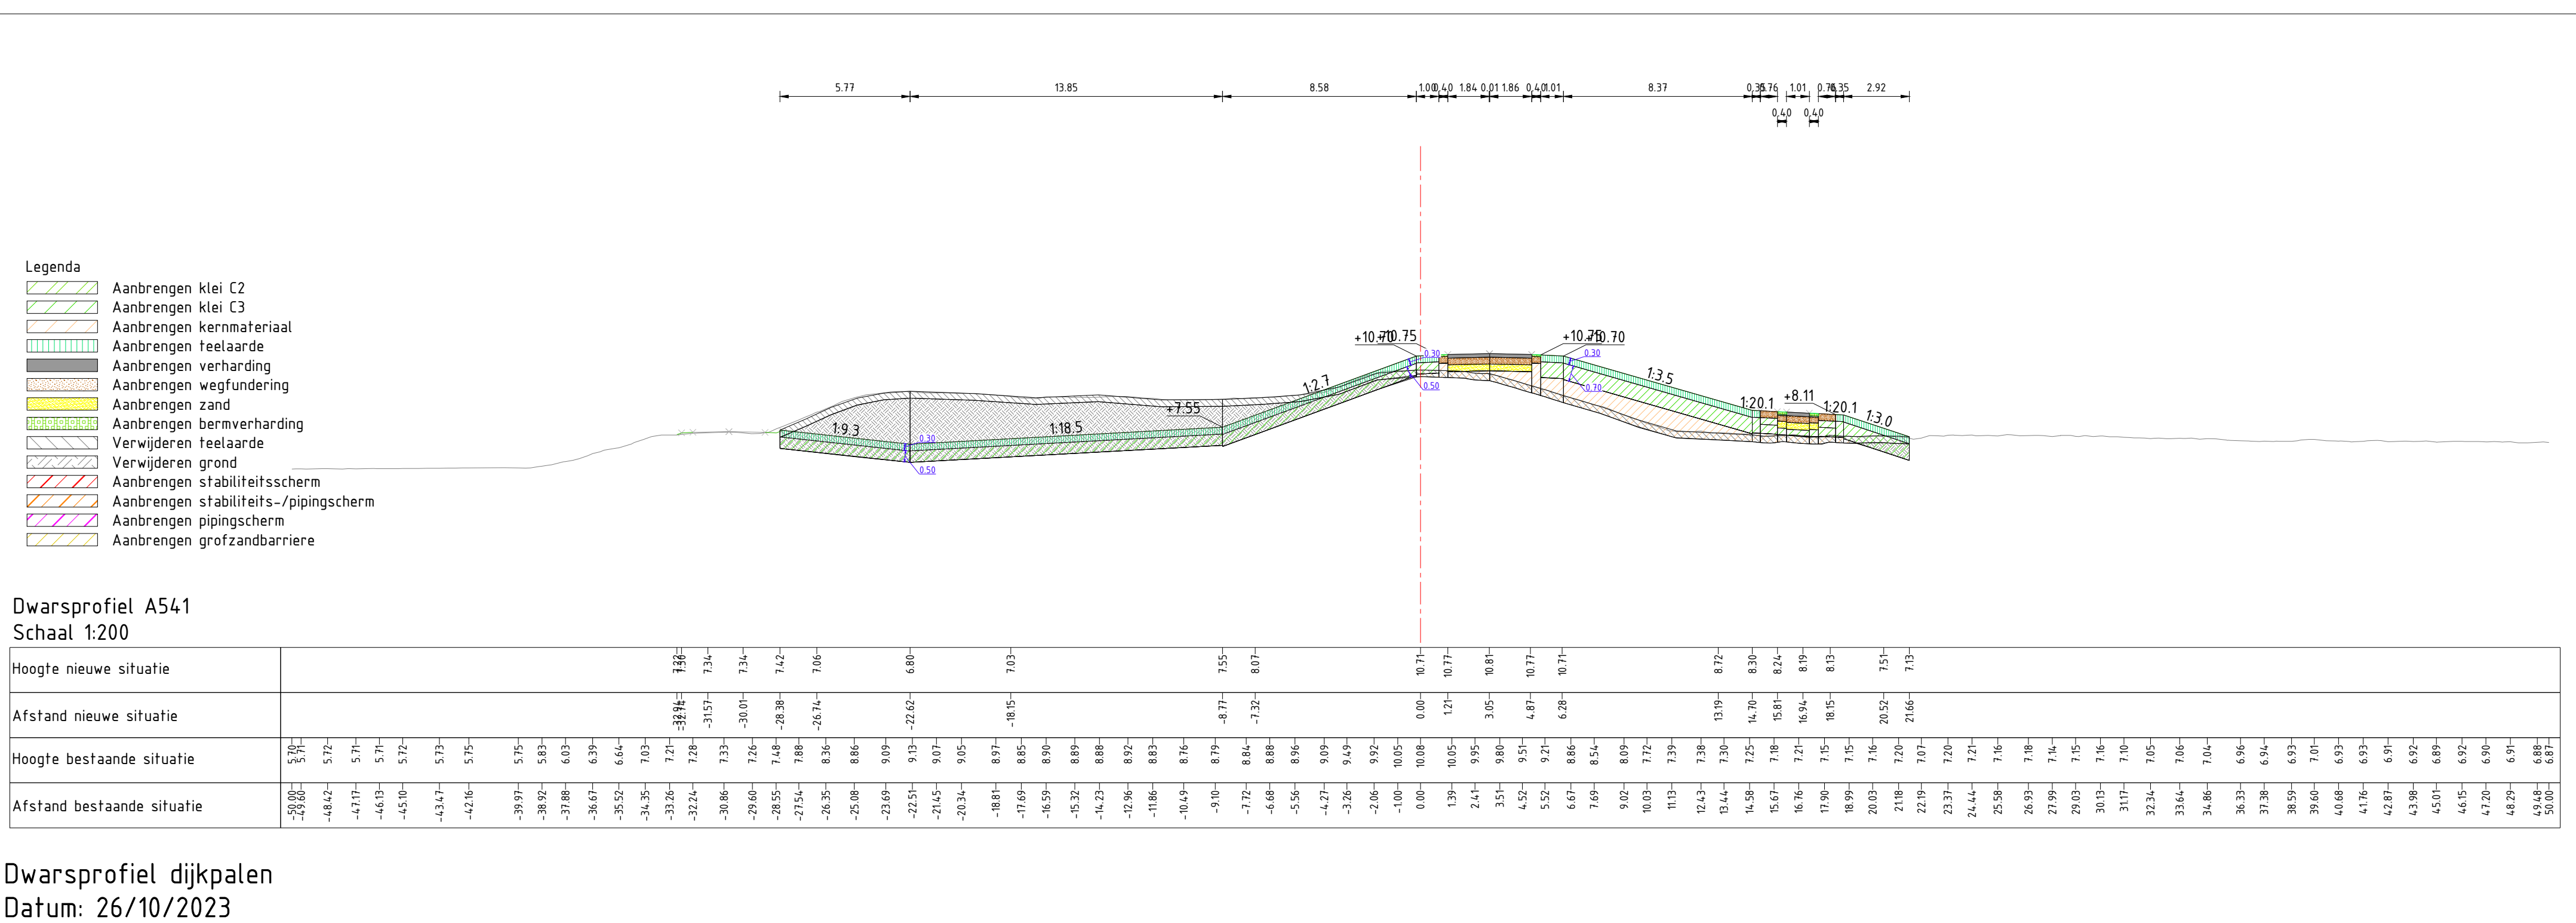


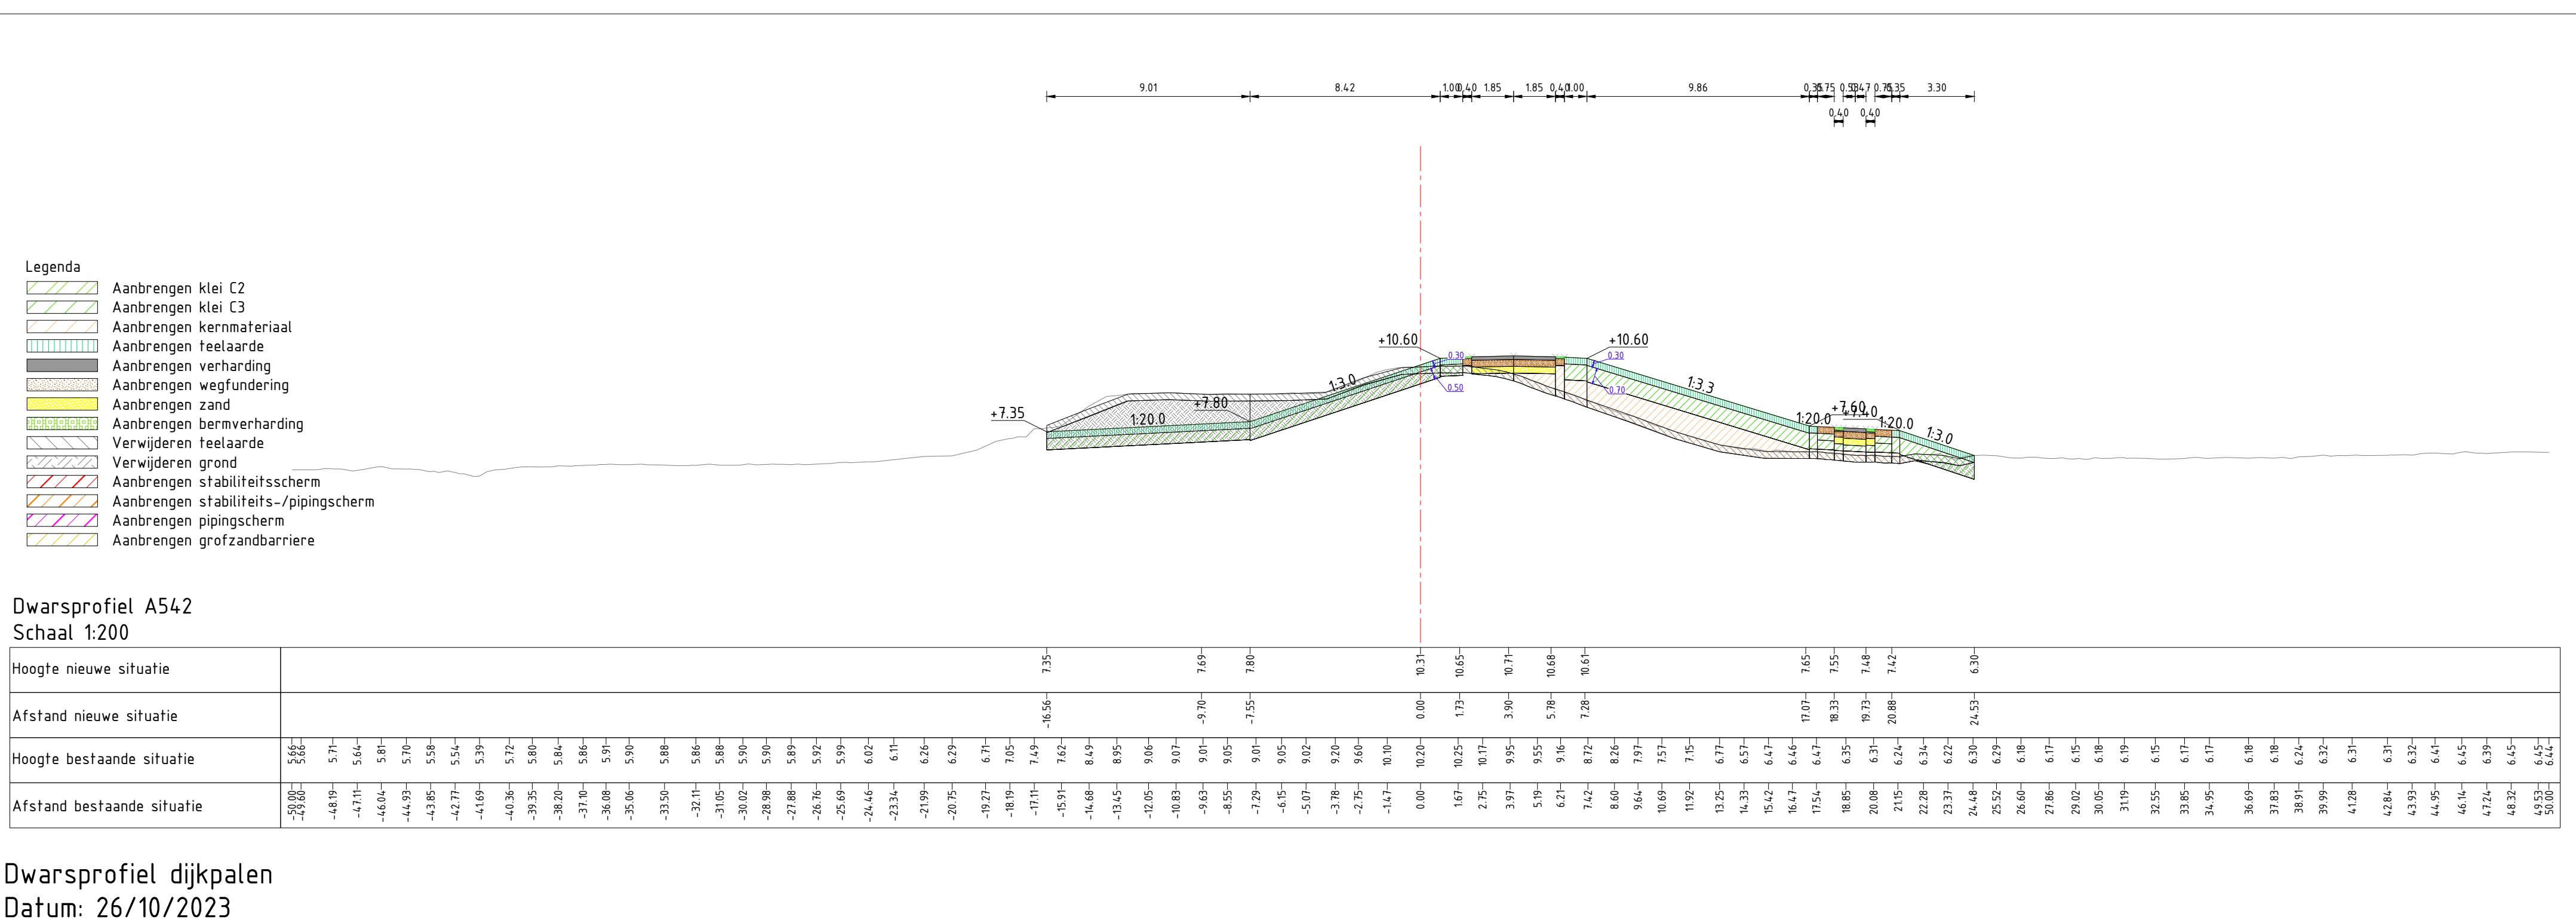


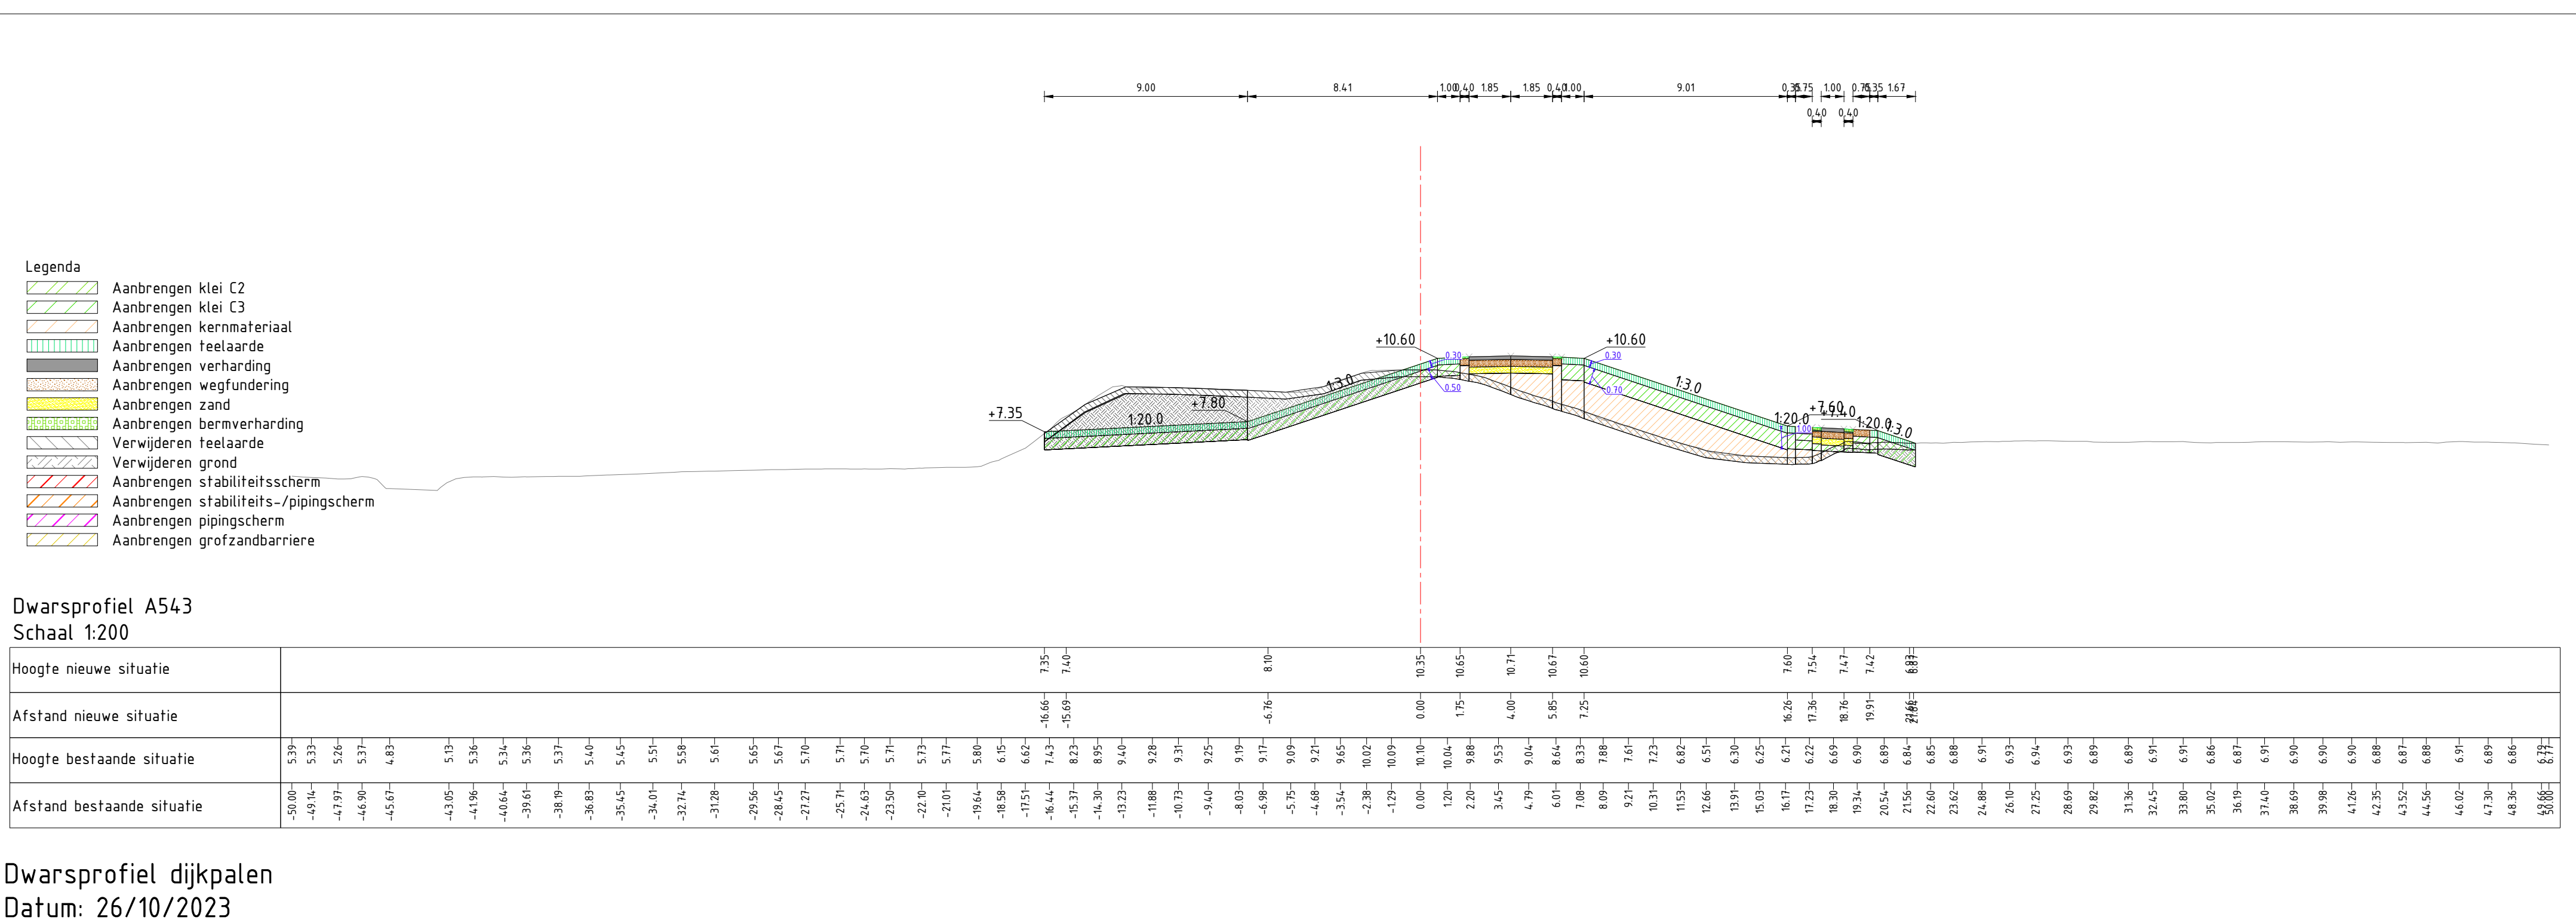


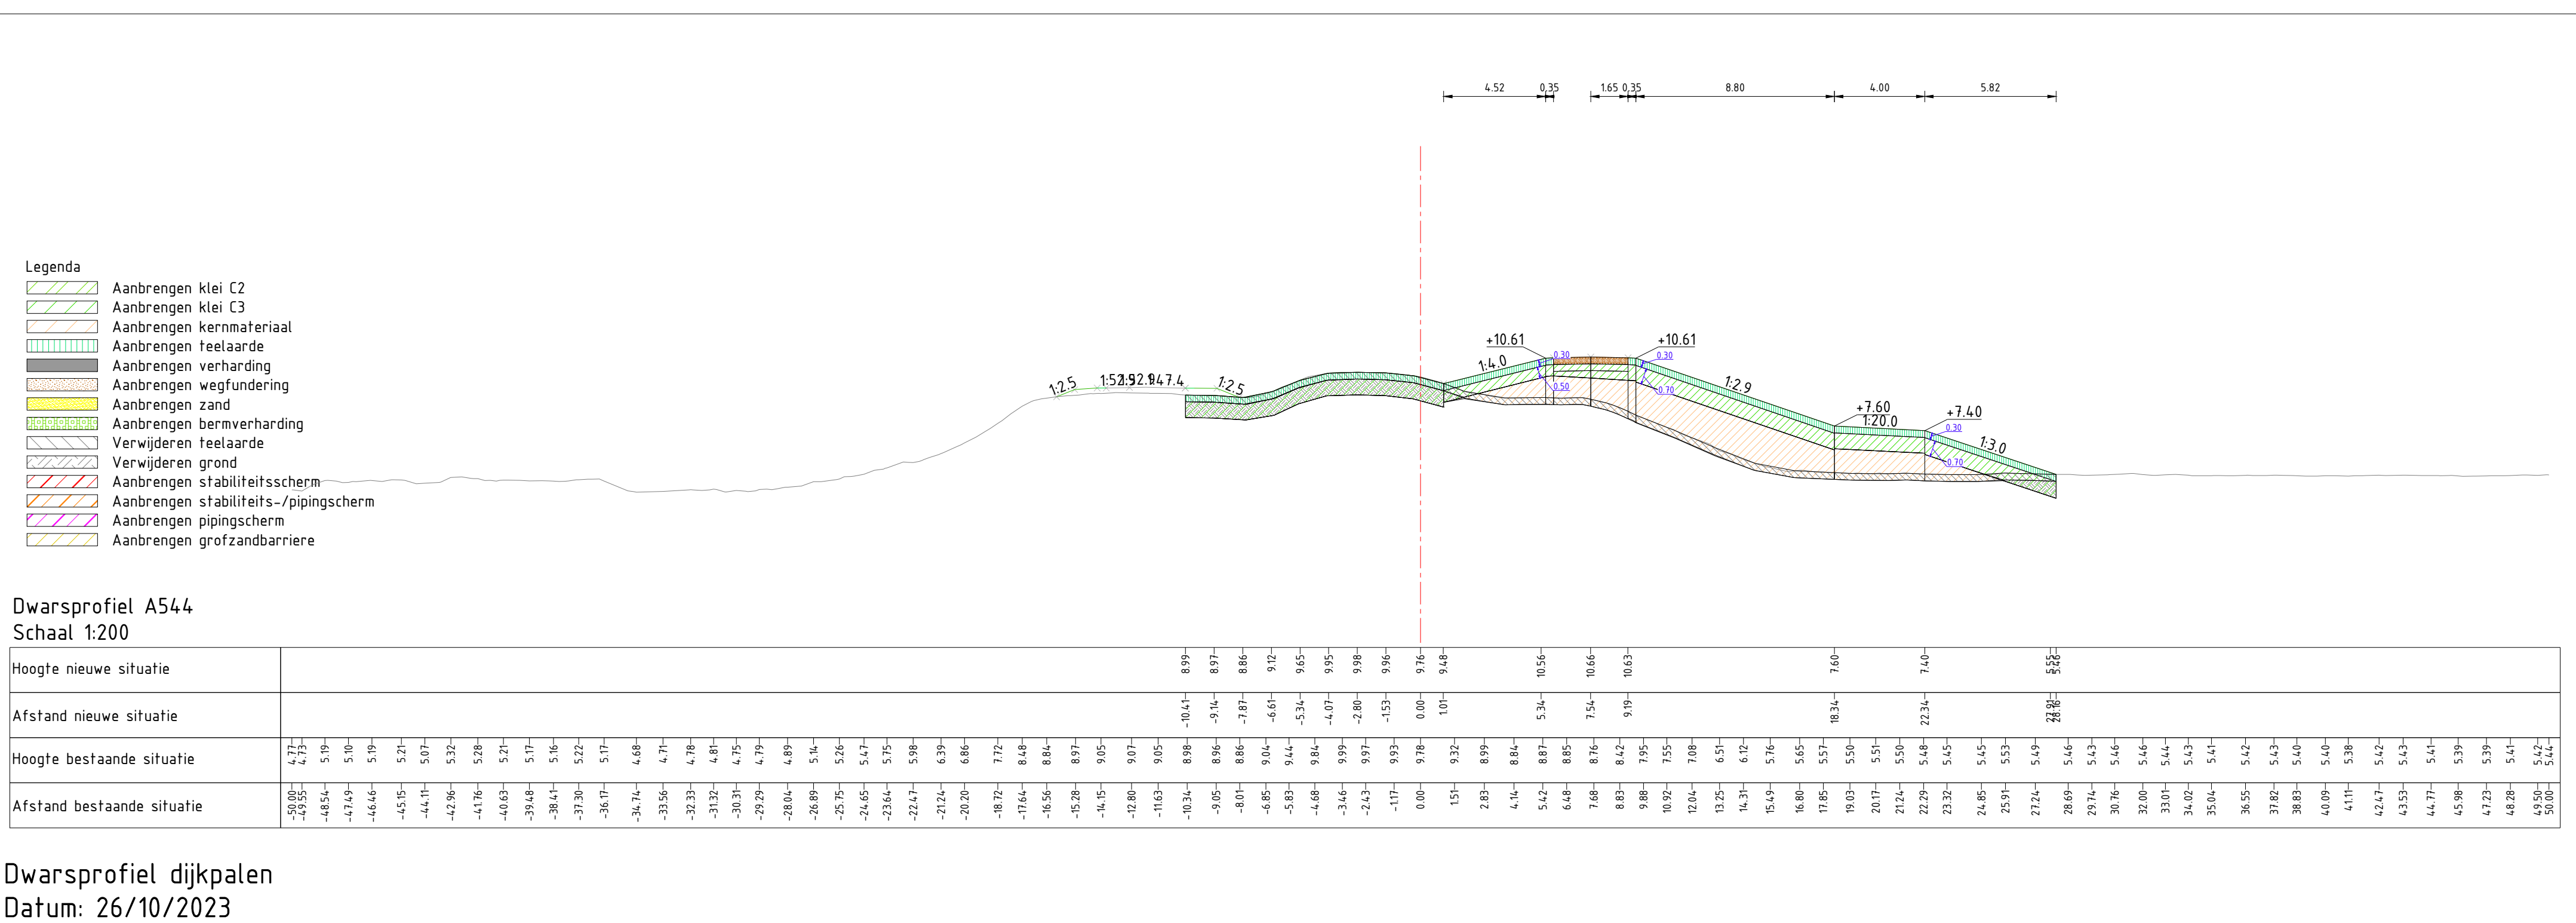


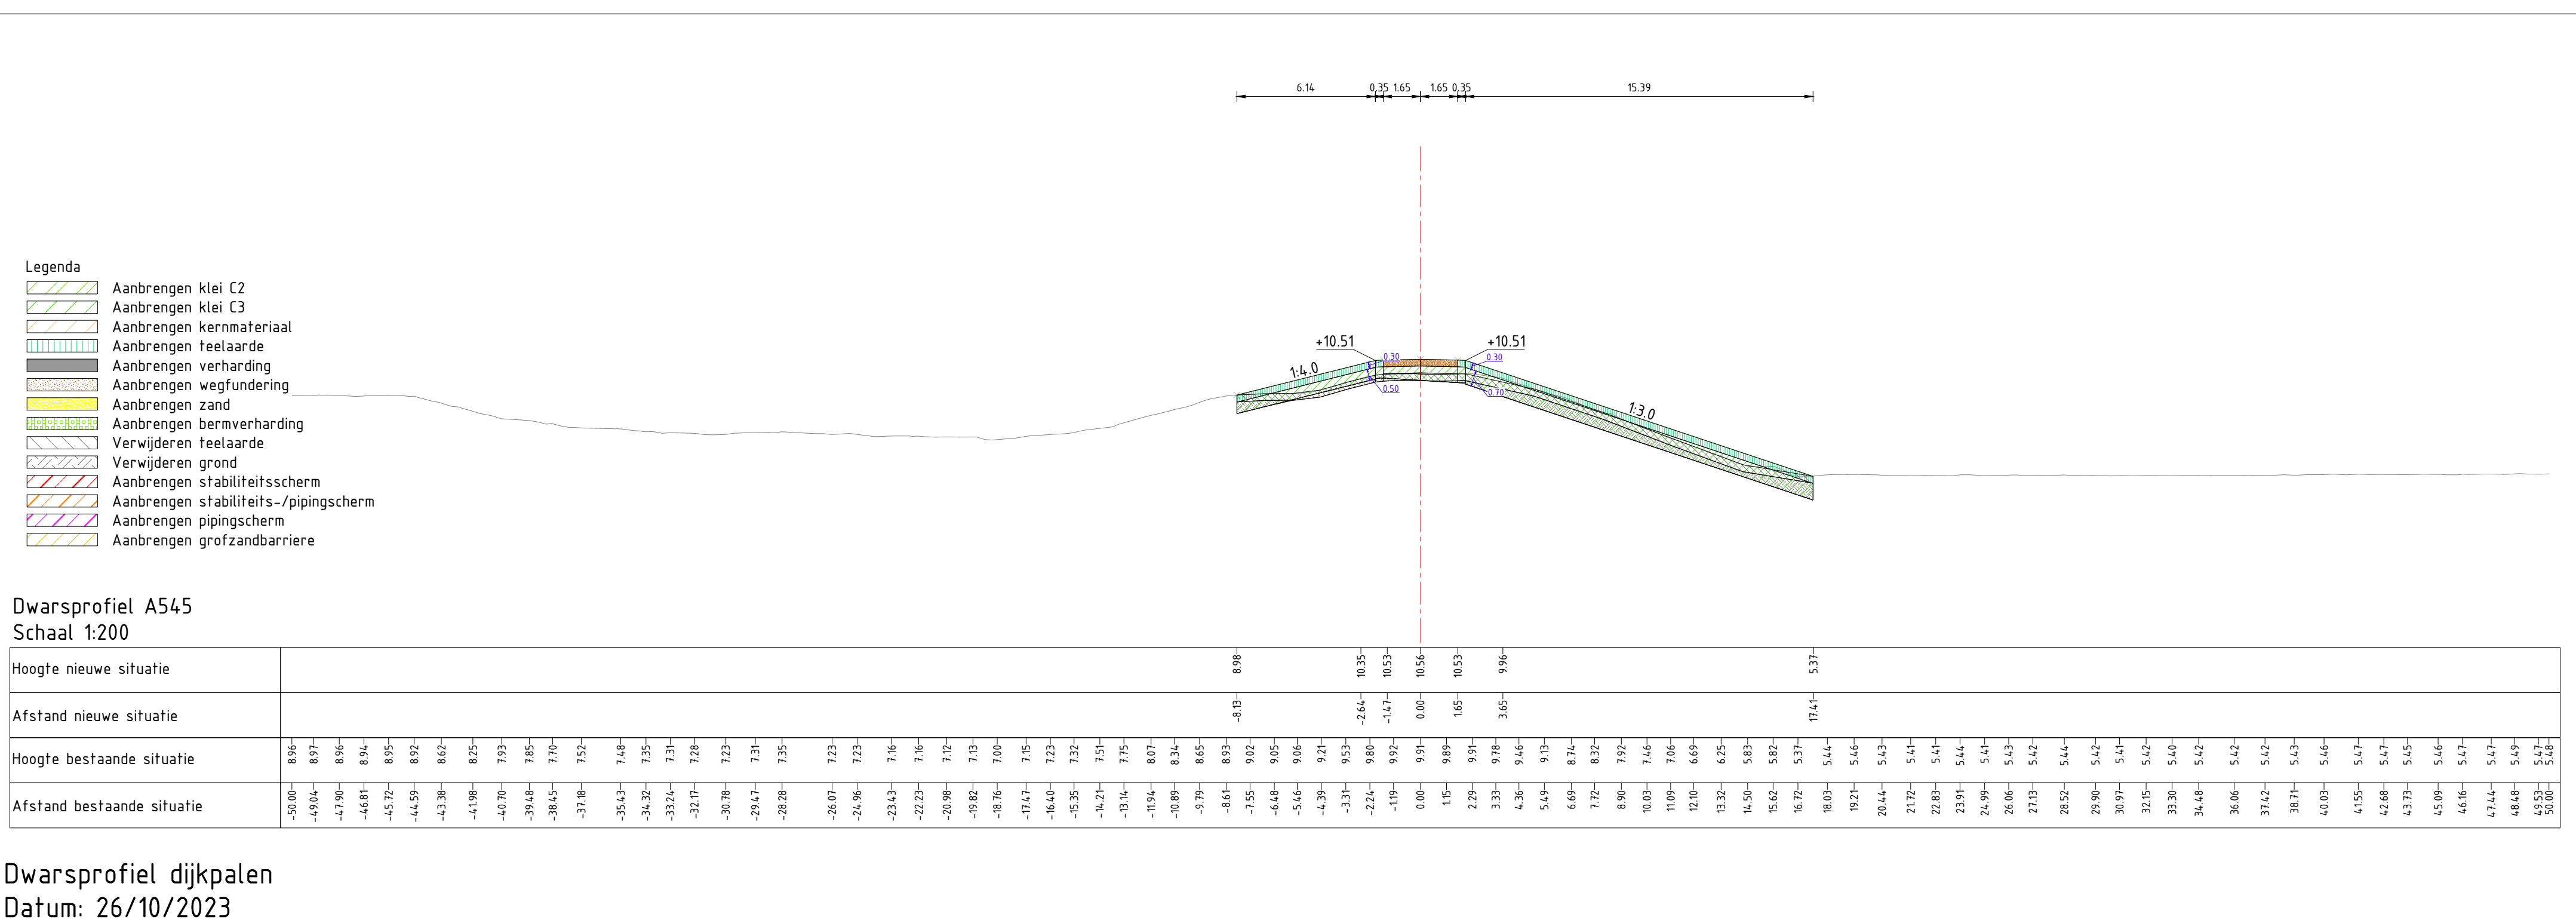

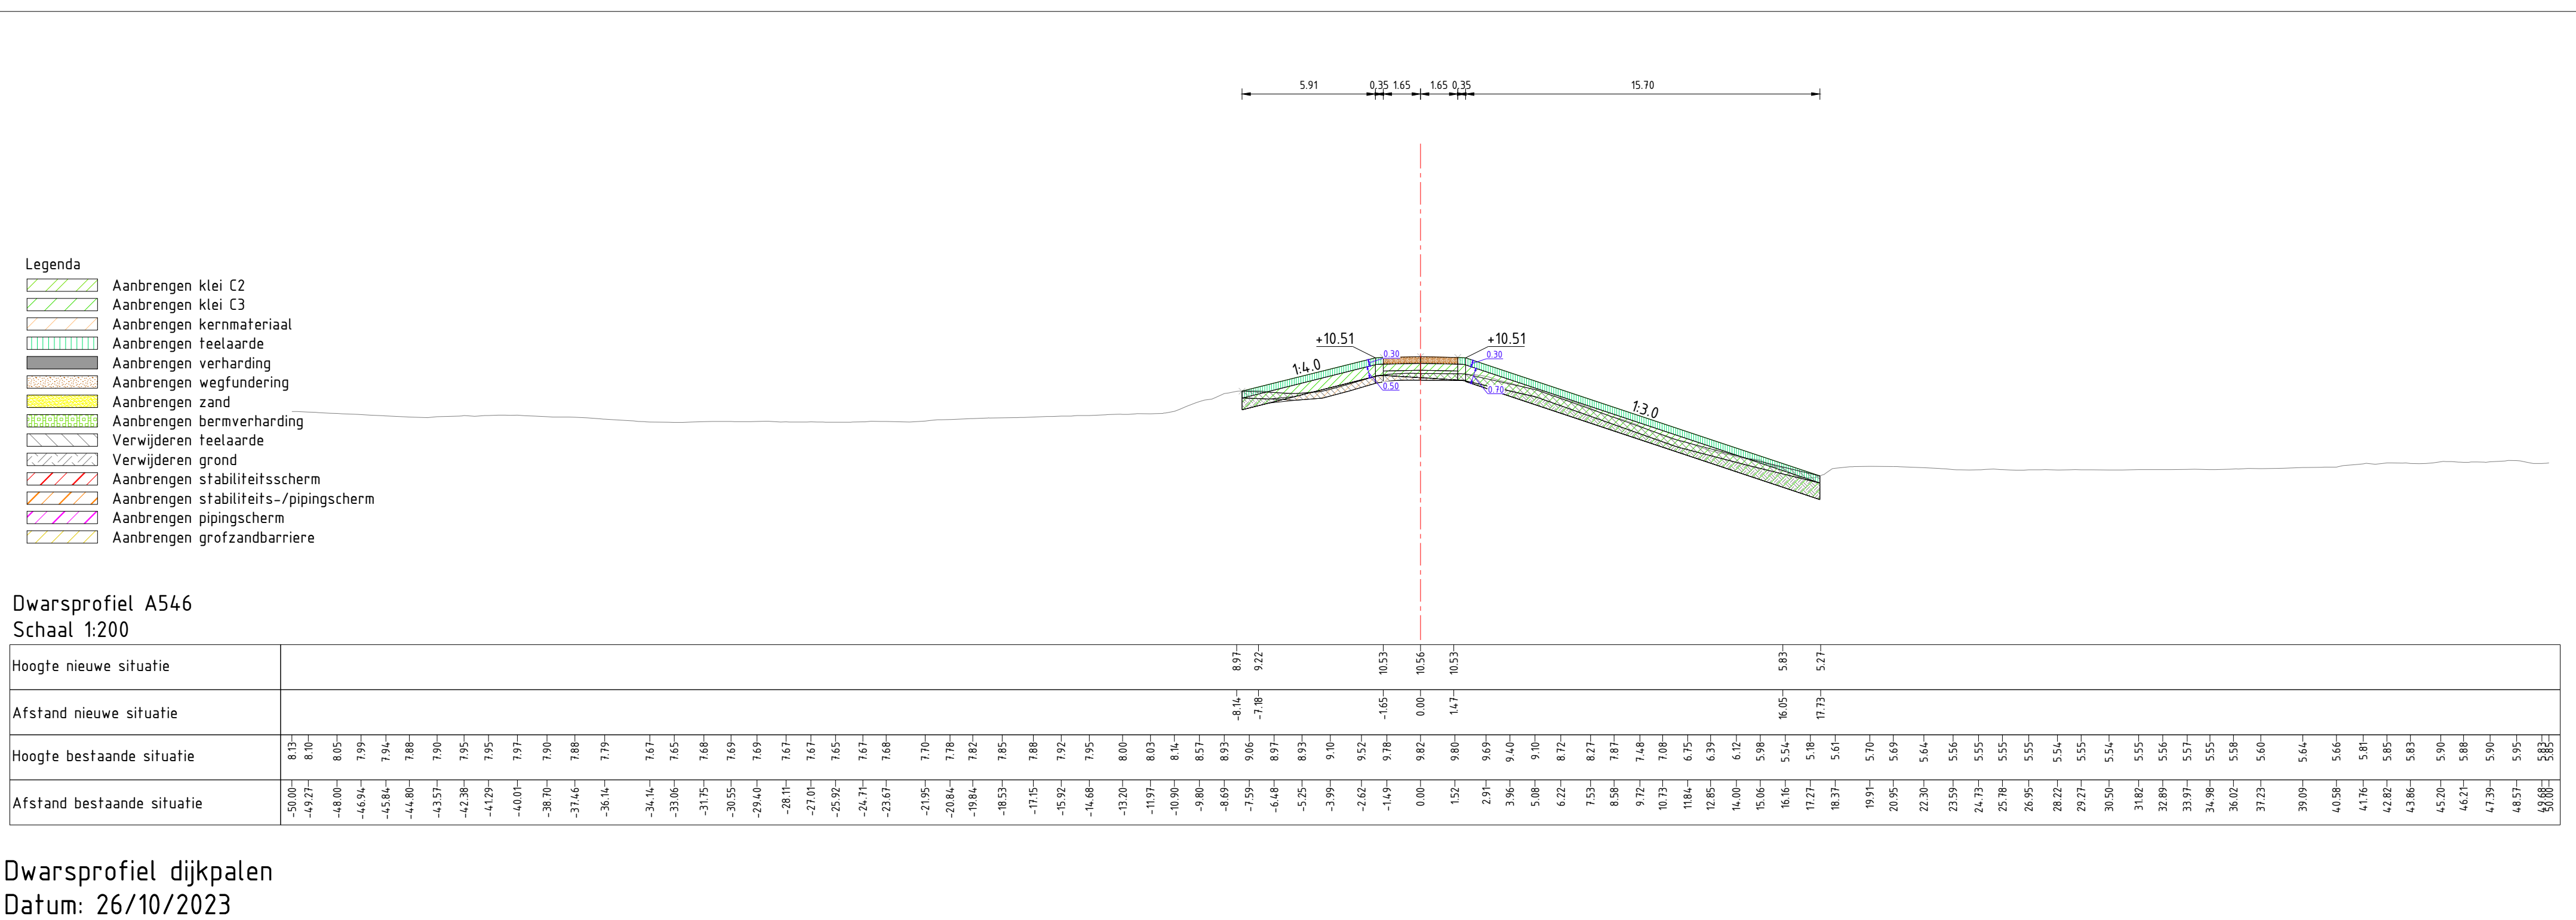

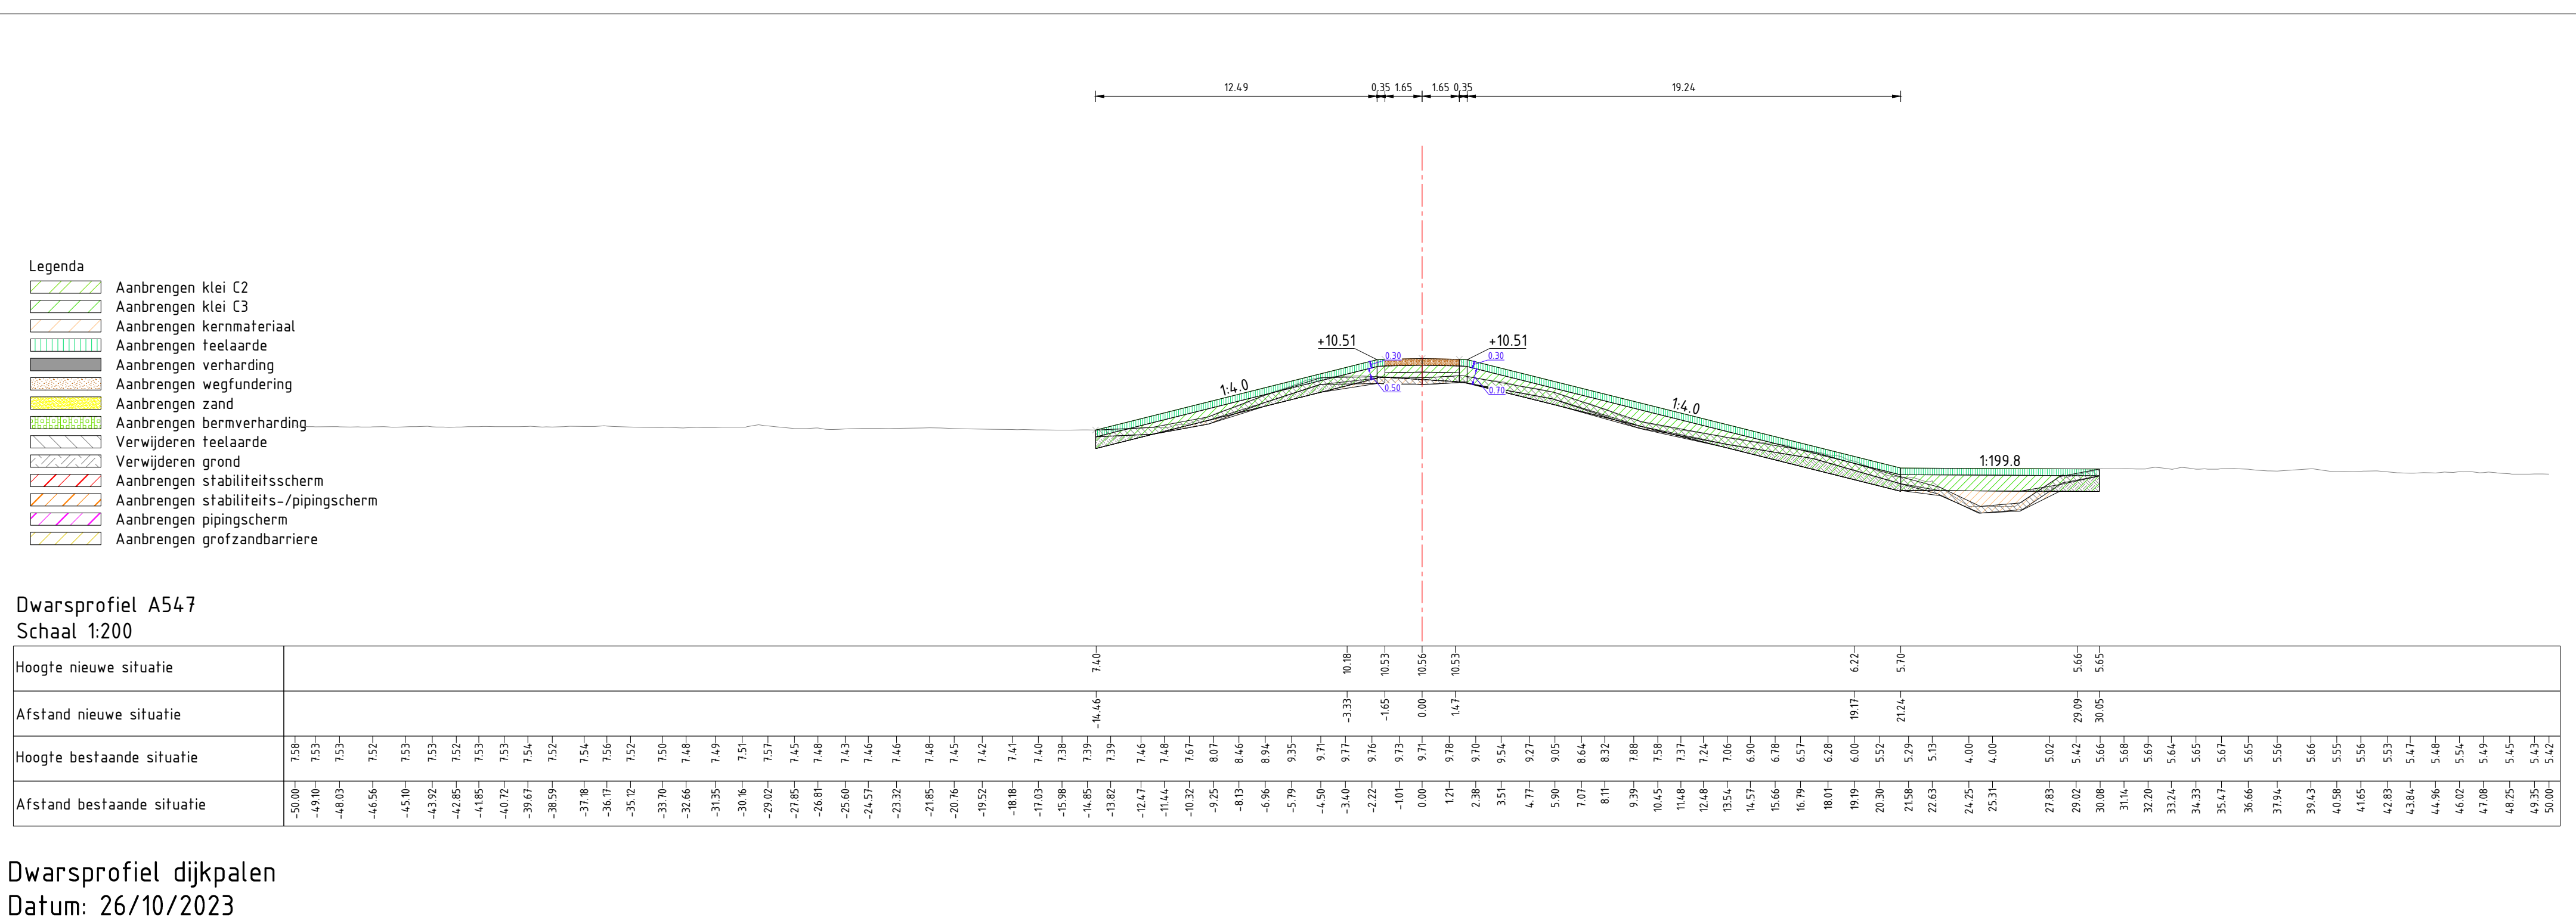

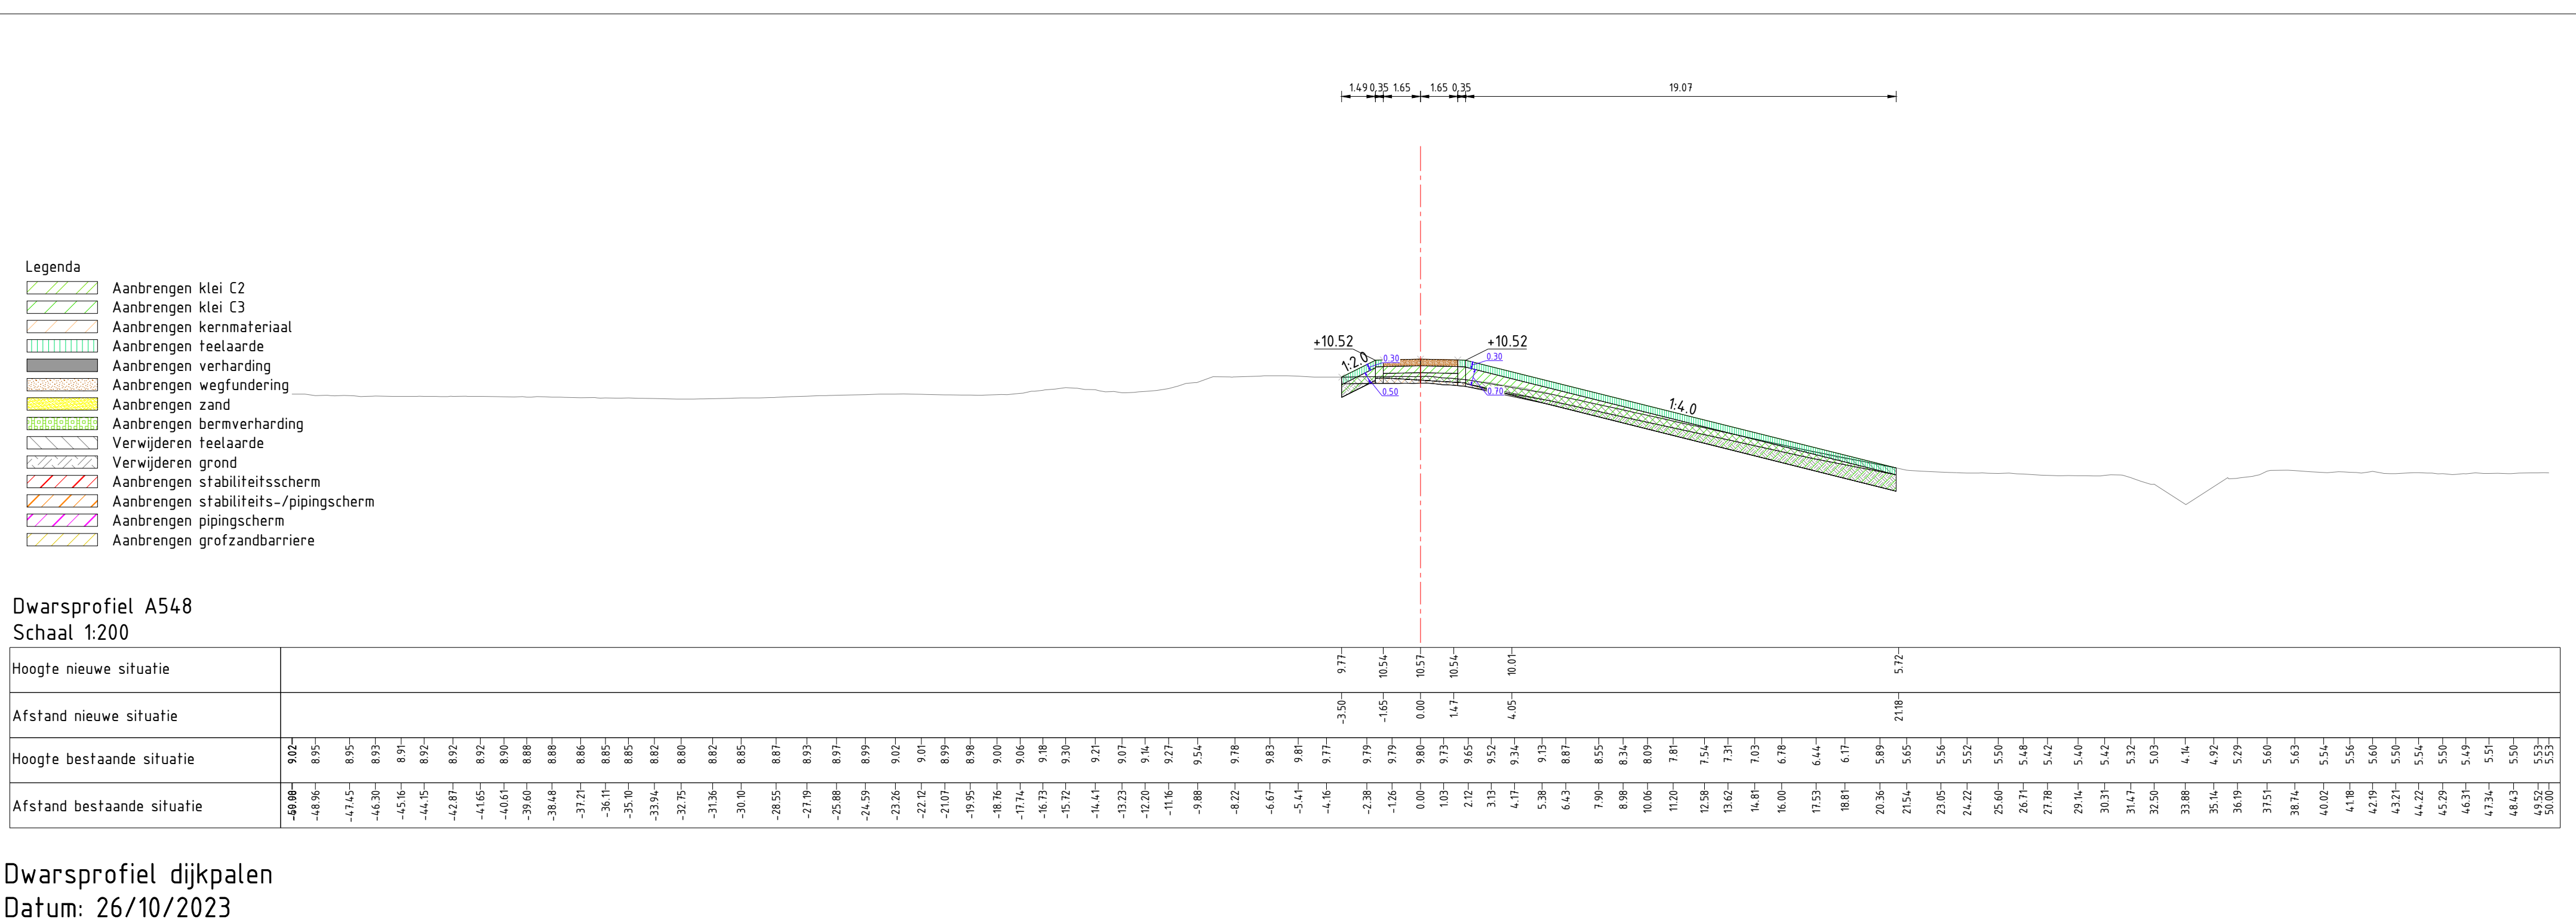


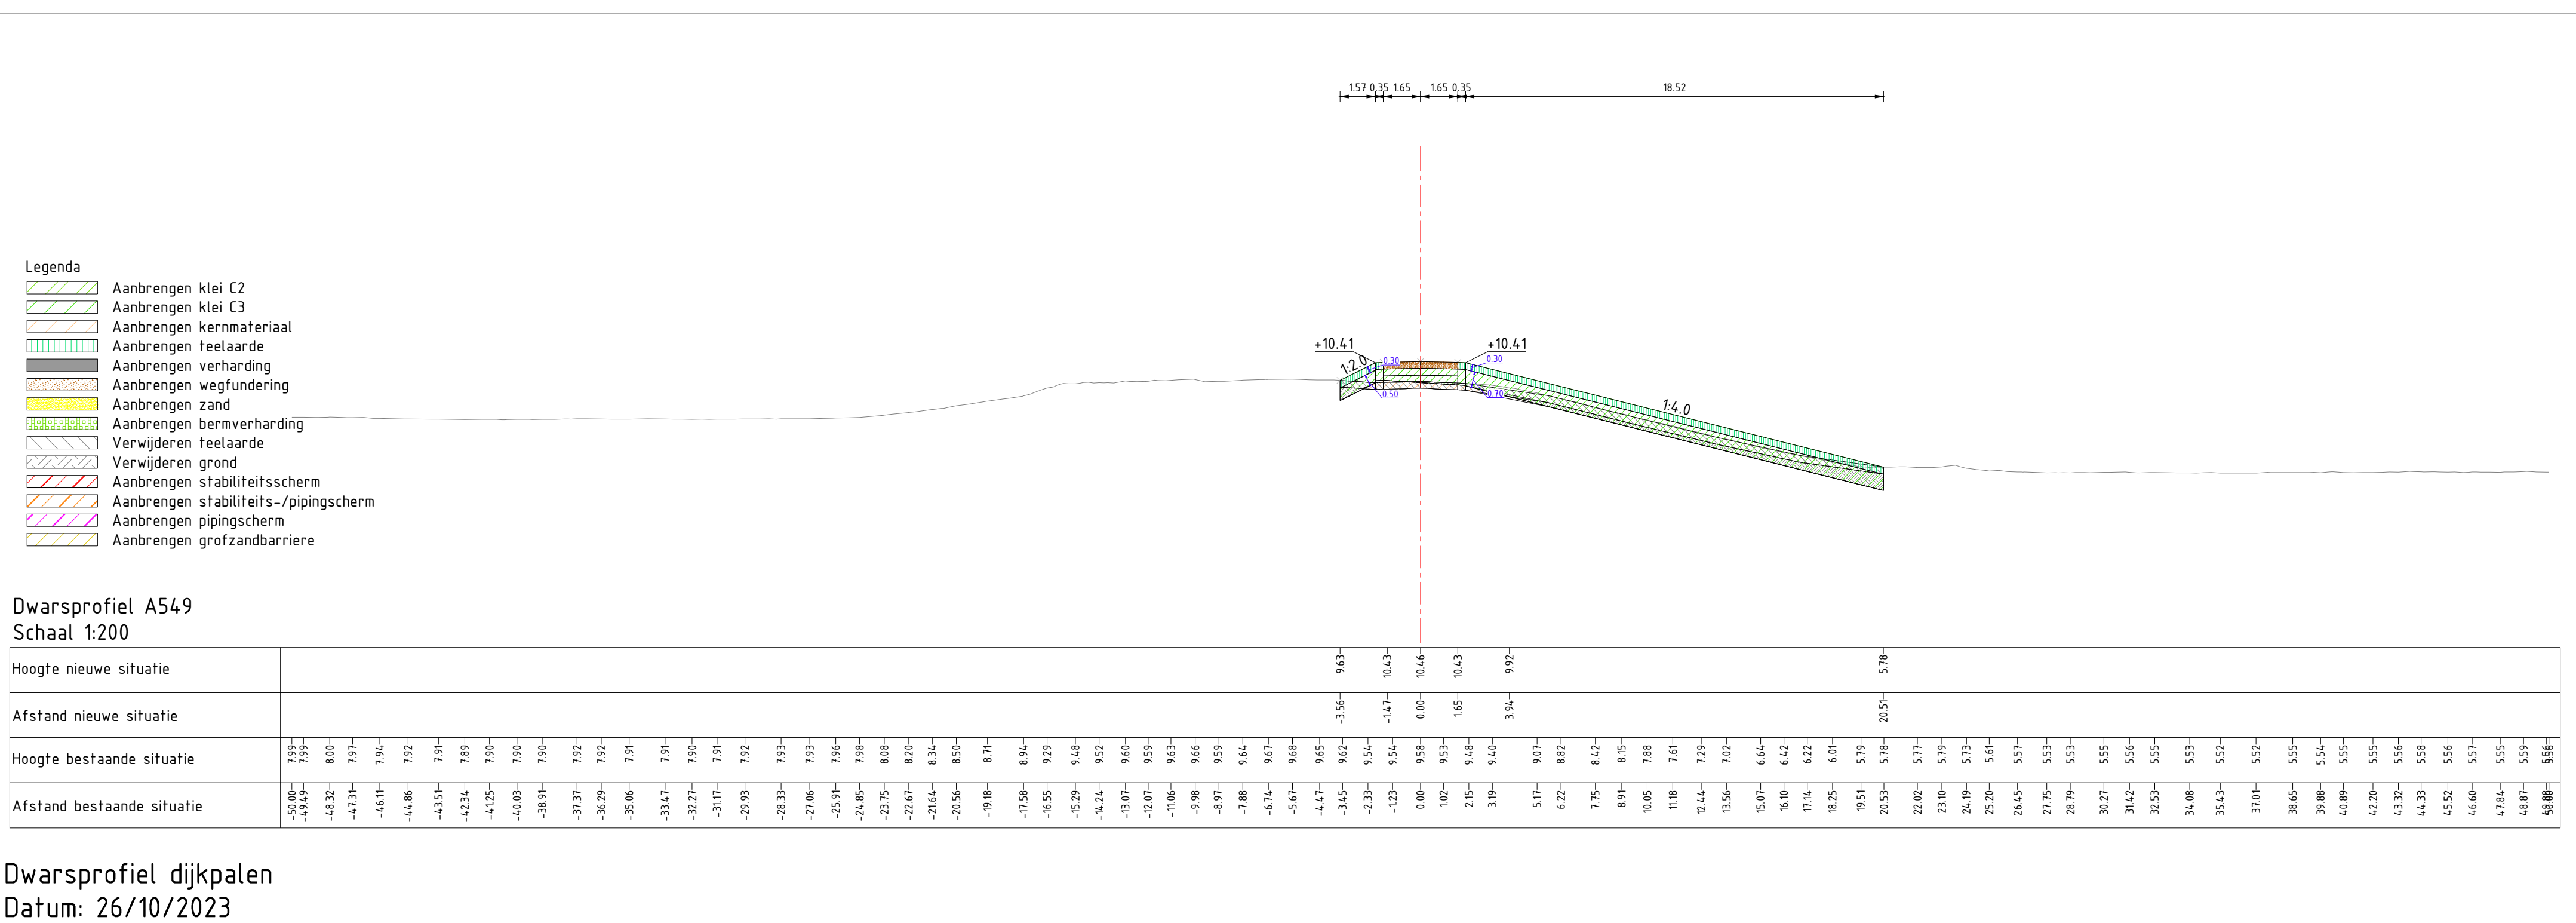


[illegible]

[illegible]

Dwarsprofiel dijkpalen
Datum: 09/10/2023

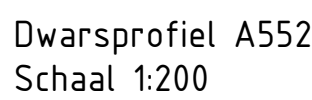


Dwarsprofiel dijkpalen
Datum: 09/10/2023

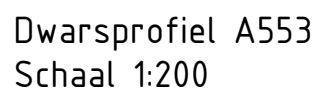

Dwarsprofiel dijkpalen
Datum: 09/10/2023


[illegible]

Dwarsprofiel dijkpalen
Datum: 09/10/2023

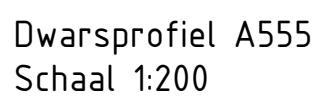[illegible]

Dwarsprofiel dijkpalen
Datum: 09/10/2023




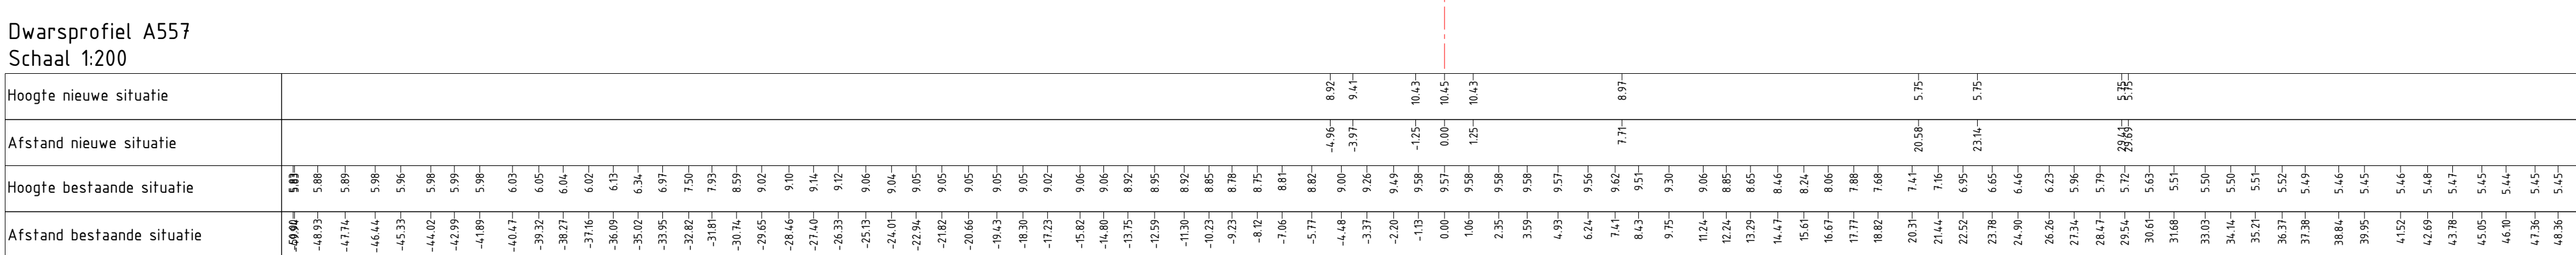


Dwarsprofiel dijkpalen
Datum: 09/10/2023

[illegible]

Dwarsprofiel dijkpalen
Datum: 09/10/2023

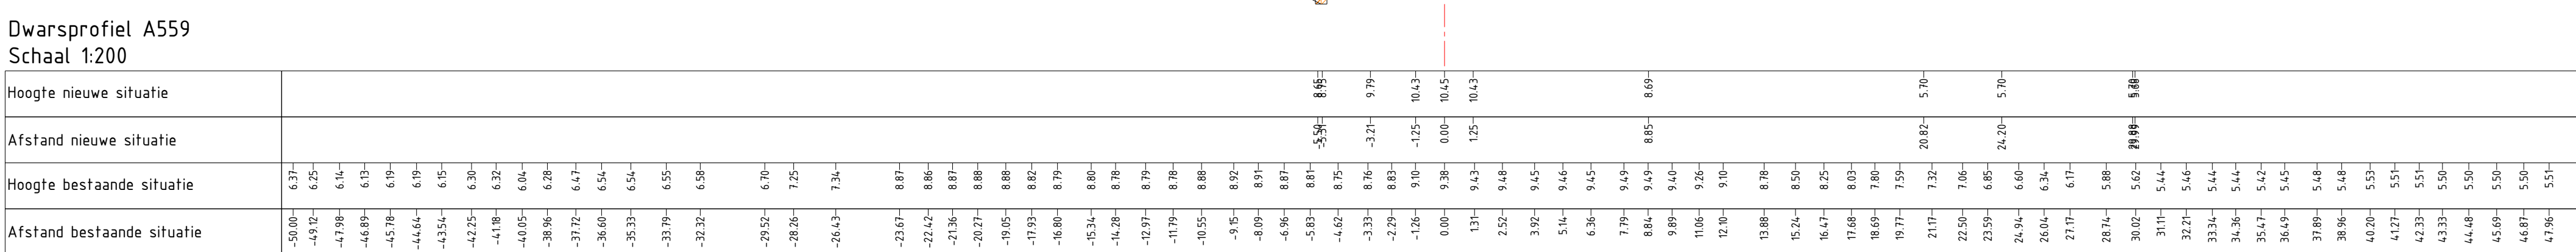


Dwarsprofiel dijkpalen
Datum: 09/10/2023

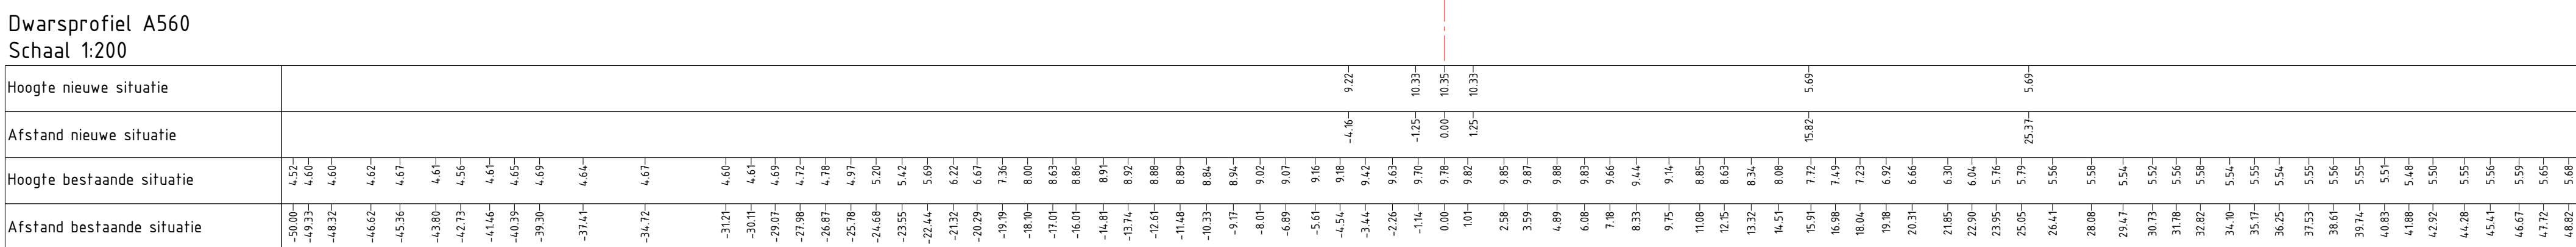


Dwarsprofiel dijkpalen
Datum: 09/10/2023

[illegible]

Dwarsprofiel dijkpalen
Datum: 09/10/2023

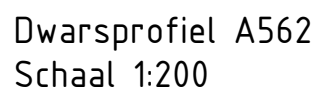


Dwarsprofiel dijkpalen
Datum: 09/10/2023

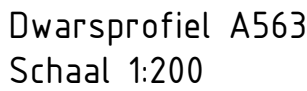

Dwarsprofiel A563
Schaal 1:200

[illegible]

Dwarsprofiel dijkpalen
Datum: 09/10/2023

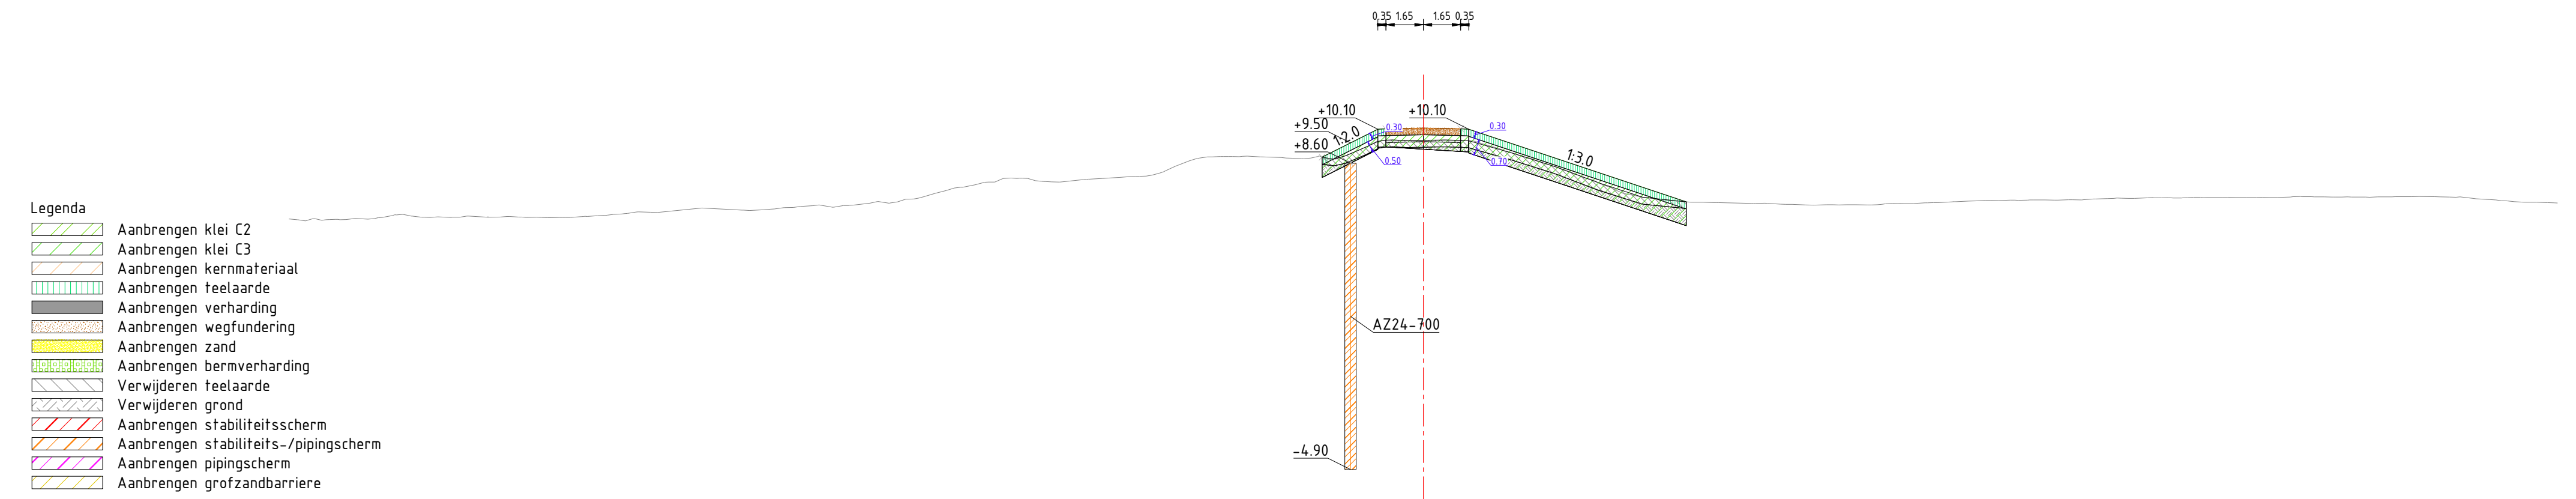

Dwarsprofiel A565
Schaal 1:200

Hoogte nieuwe situatie	
Afstand nieuwe situatie	
Hoogte bestaande situatie	6.14 6.08 -48.20 -4.12 6.17 -45.88 6.21 -44.57 6.27 -43.14 6.24 -42.07 6.27 -40.69 6.23 -39.55 6.21 -38.43 6.20 -37.19 6.24 -36.11 6.30 -35.08 6.38 -33.75 6.43 -31.80 6.63 -29.07 6.55 -27.78 6.66 -26.63 6.18 -25.12 6.75 -24.04 6.91 -22.71 7.02 -21.52 7.27 -20.40 7.54 -19.34 7.84 -18.17 7.95 -17.09 7.83 -15.93 7.78 -14.72 7.90 -13.41 7.88 -11.96 8.07 -10.78 8.52 -9.51 8.88 -8.41 8.89 -7.12 8.88 -5.75 8.82 -4.47 8.88 -3.47 8.91 -2.40 9.37 -1.33 9.63 0.00 9.61 1.66 9.60 2.75 9.42 4.08 9.00 5.11 8.67 6.21 8.30 7.23 7.92 8.29 7.52 9.36 7.17 10.57 6.99 11.81 6.88 12.85 6.87 14.47 6.83 15.75 6.79 16.86 6.77 18.07 6.77 19.57 6.19 20.70 6.83 21.84 6.83 23.37 6.90 24.35 6.94 25.37 6.96 26.65 6.98 27.83 6.97 29.02 6.99 30.36 7.04 31.95 7.05 33.40 7.07 33.42 7.07 34.54 7.09 35.84 7.09 36.98 7.10 38.22 7.11 39.28 7.11 40.49 7.11 41.54 7.11 42.69 7.12 43.89 7.13 45.24 7.11 46.29 7.05 47.52 6.95 48.53 6.88 49.96 6.84 50.84 6.84


Dwarsprofiel dijkpalen
Datum: 09/10/2023