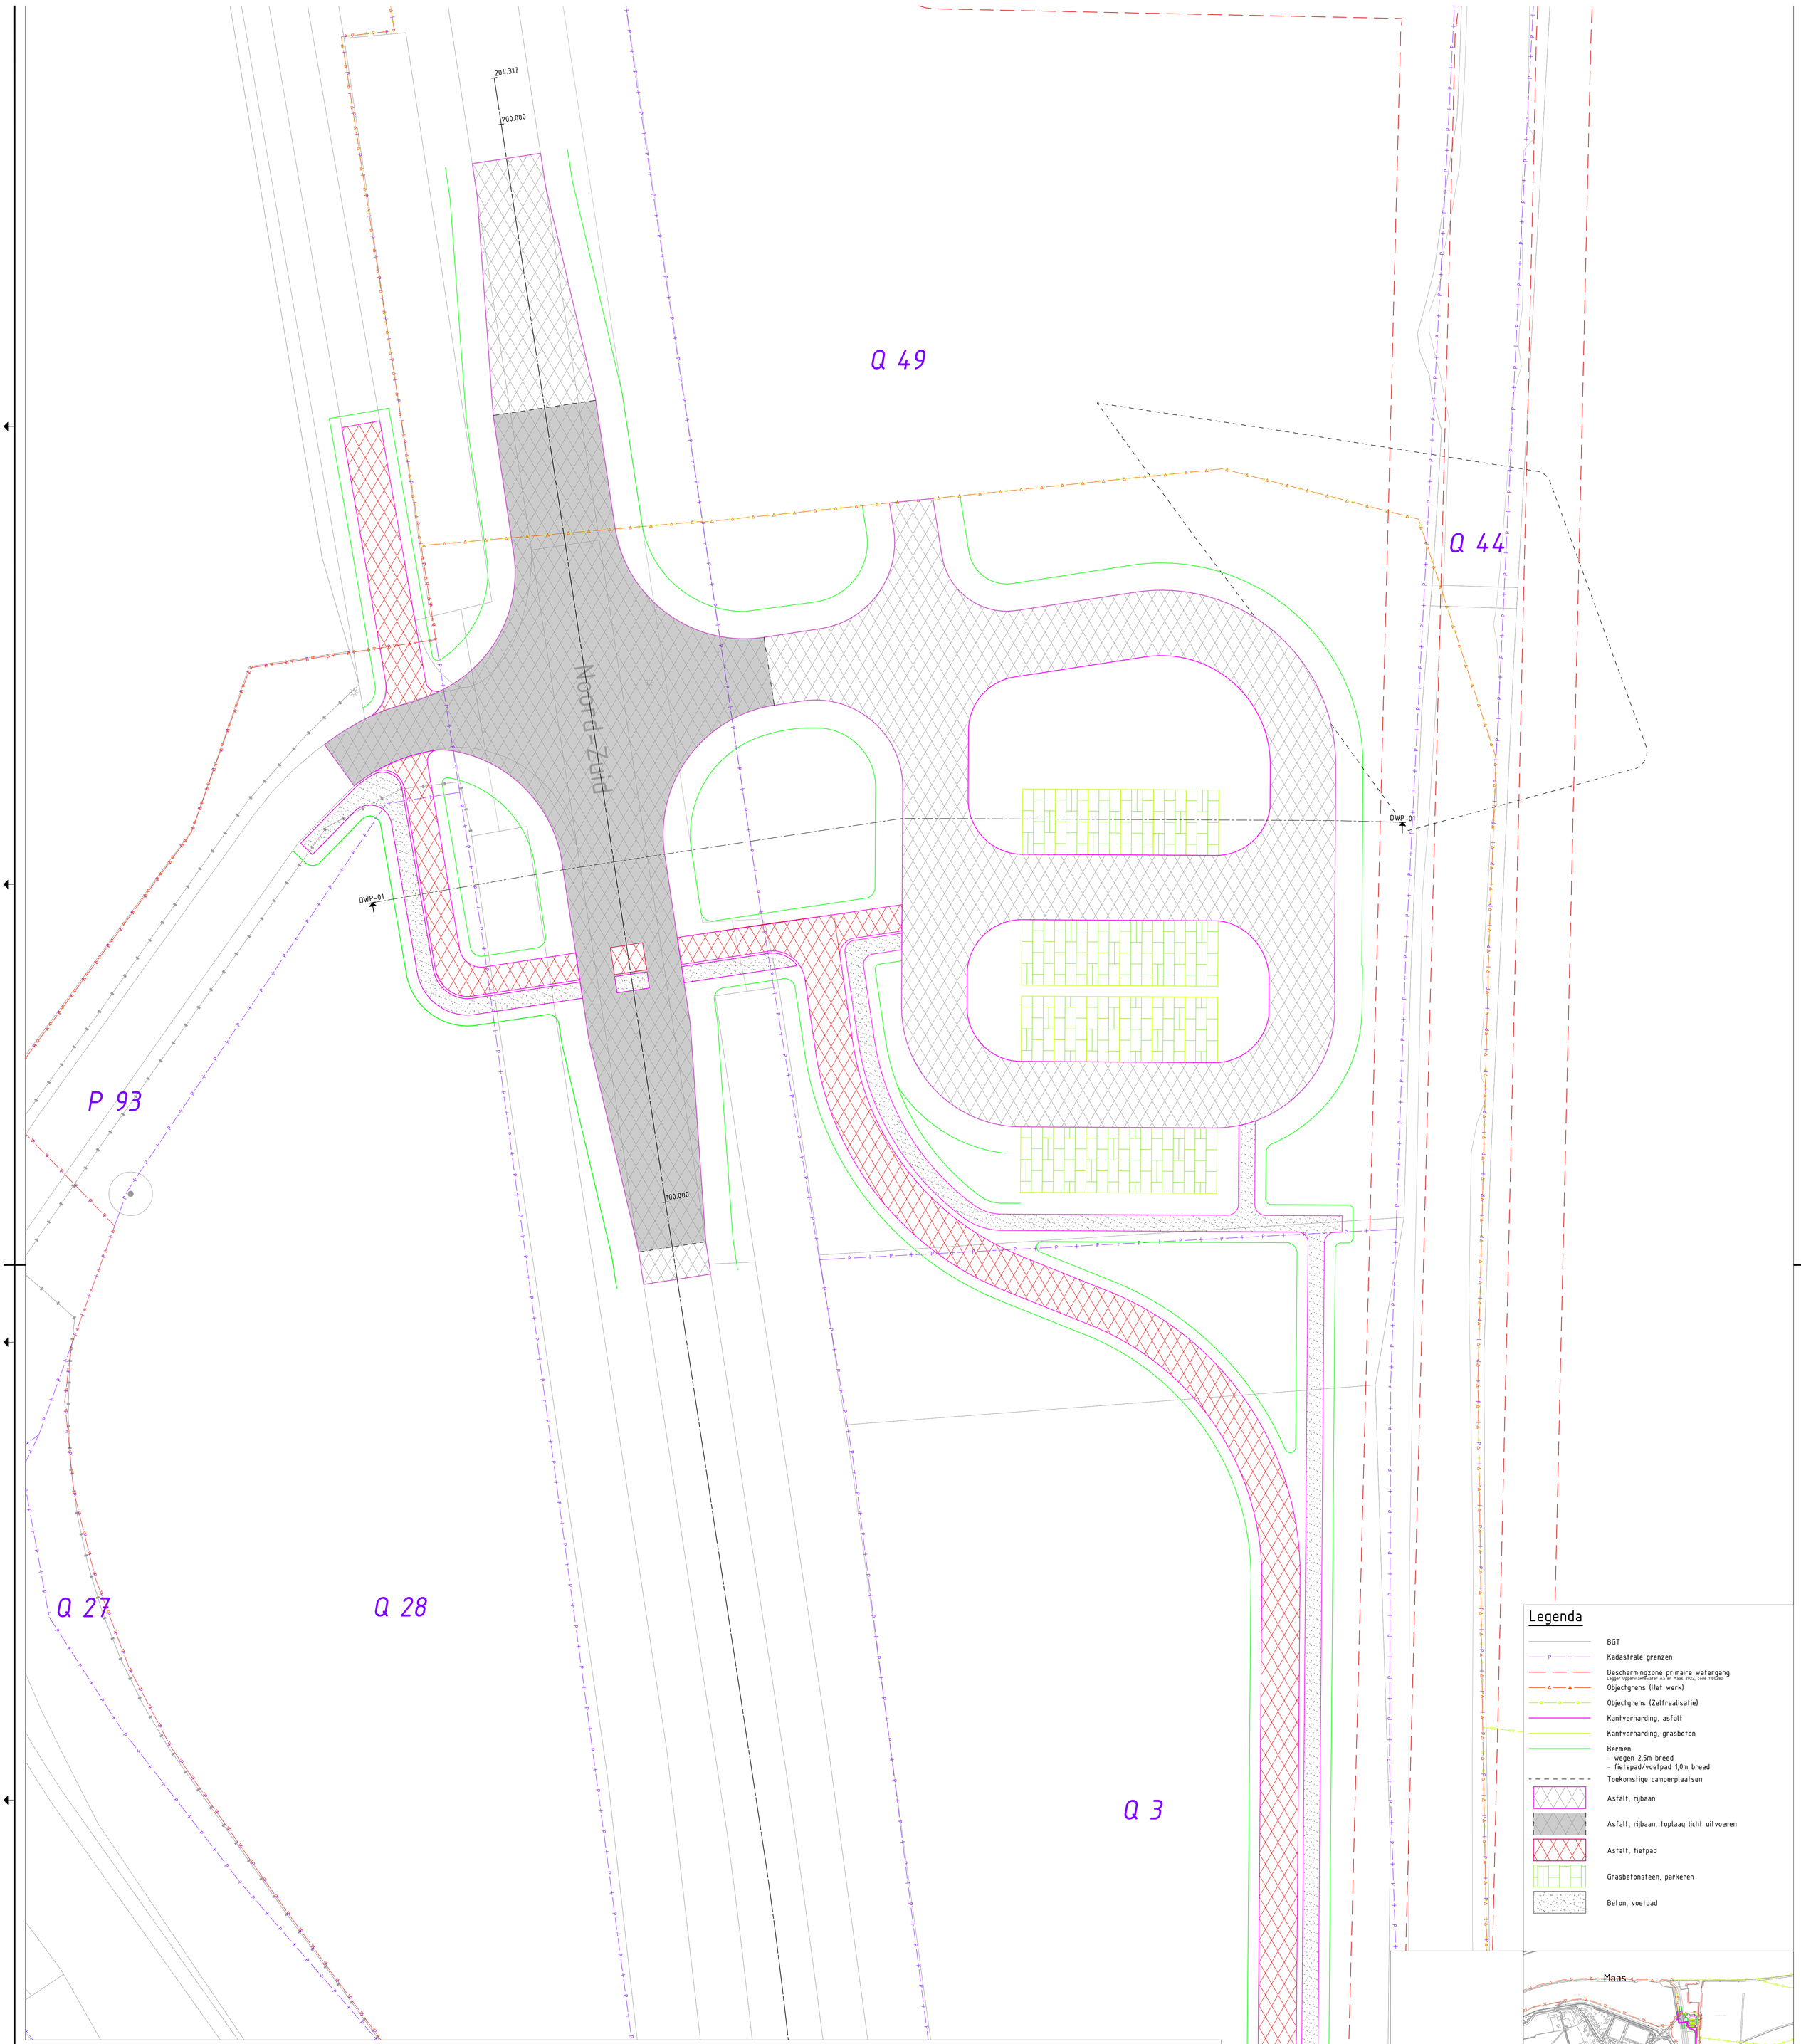

Referentiebestanden & xrefs:

- MM-T00-DKN-GZM-XR-Percelen
- xref-b-mema-ondergrond bgt-001
- MM-R04-RVR-GWM-EM-0205_0303_0304 (ontwerp grondwerk)
- MM-R04-CIV-KWM-M2-030401 - Bovenaanzicht (ontwerp brug)

Algemene opmerkingen:

- Schaalbalk behorend bij A0-formaat
- Maten in meters tenzij anders aangegeven
- Materiaalmaten in mm, tenzij anders aangegeven
- Diameters in mm, tenzij anders aangegeven
- Hooglemaatvoering in meters t.o.v. NAP
- Hoeken aangegeven in graden
- Coördinaten in meters t.o.v. rijksdriehoekenstelsel
- Indien de ondergrond bestaat uit zand dat voldoet aan minimaal zand in aanvulling dan kan het zandbed achterwege blijven
- Verhardingsopbouw: afwijking van RIBOR Oss, opbouw asfalt dikker, opbouw fundering dunner

Diedensche Uiterdijk, parkeerplaats haven Megen

Schaal :	1 : Zie tekening	Wijzigingen	1	DG	Definitief, versie 1.0	18-11-2022
Get. :	DG 12-01-2024		2	DG	Definitief, versie 2.0, 22-12-2022	22-12-2022
Gec. :	WdJ 12-01-2024		3	DG	Definitief, versie 3.0, 25-05-2023	25-5-2023
			4	DG	Definitief, versie 4.0, 12-01-2024	12-1-2024
			-	-	-	-
			-	-	-	-

Werk : Planuitwerking Meanderende Maas, Ravenstein -Lith

Onderdeel : DO Rivier

Meanderende Maas — Ravenstein - Lith

Boskalis

Royal HaskoningDHV — Enhancing Society Together

Besteknr.: SOK MeMa 21-07-2021

Projectnummer: P0032858

Formaat: A0

Tekening nummer: 32858-TEK-00205